

REGIONE AUTONOMA FRIULI VENEZIA GIULIA
PROVINCIA DI UDINE
COMUNE DI AQUILEIA

LAVORI DI RESTRUTTURAZIONE DELL'IMMOBILE "EX CASERMA CARABINIERI"
CUP 13.02.00014.00005

PROGETTO FATTIBILITA' TECNICA ED ECONOMICA

TAV. 2 PROGETTO, PIANTE SEZIONI PROSPETTI,

scala 1:100

PROGETTO: arch. FRANZOTTI Mario

via S. Maria 42/2


33057 FANTAUZZO (UD)

COMITANTE: COMUNE DI AQUILEIA


via S. Maria 42/2

33057 FANTAUZZO (UD)


SETTEMBRE 2025

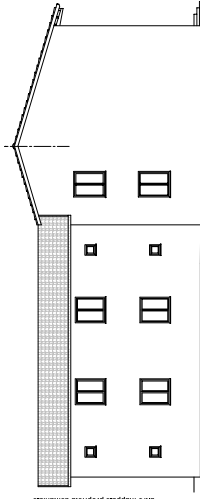


via Pier Silvano Lechi

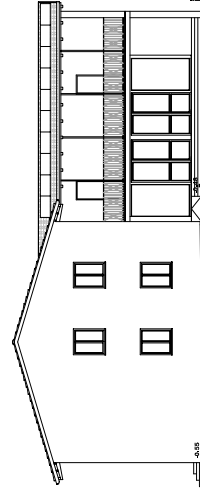


via Pier Silvano Lechi

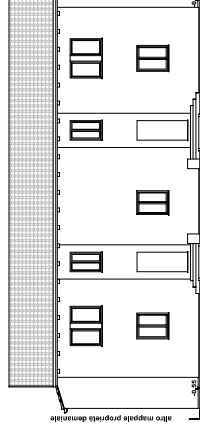

altro mappale proprietà demaniale

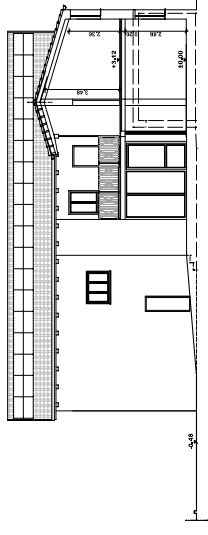


PROSPETTO NORD-EST 1:100

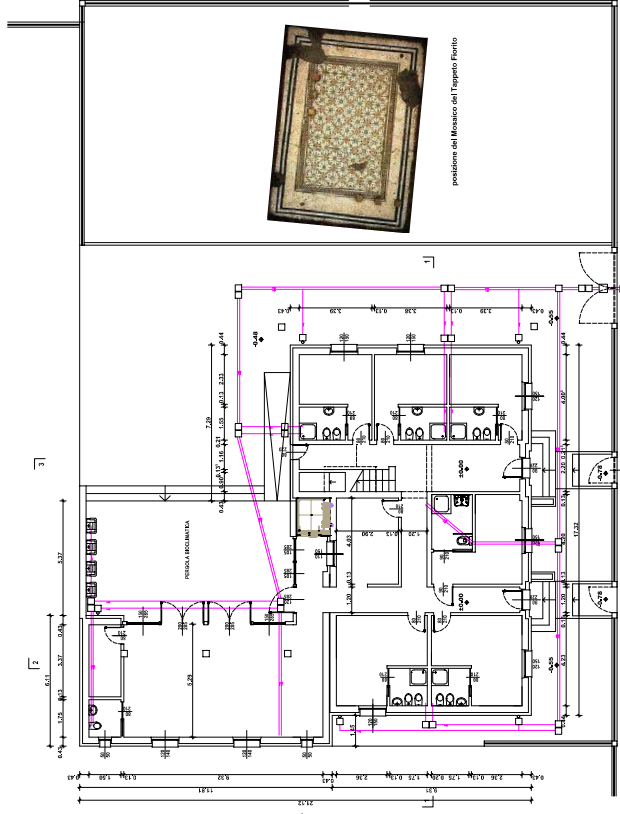


posizione del Mosaico del Tappeto Fiorito


PIANTA PIANO TERRA 1:100

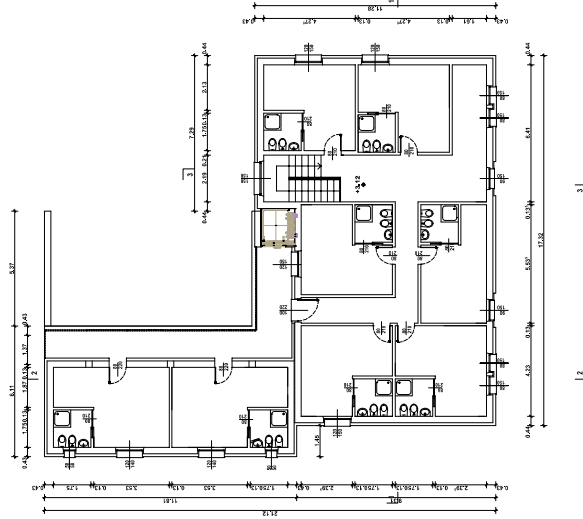


PIANTA PIANO PRIMO 1:100

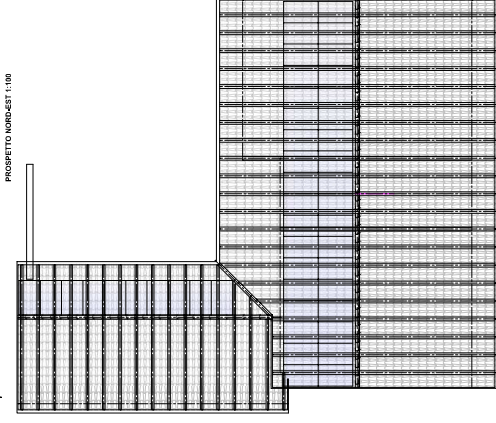

PIANTA COPERTURA 1:100

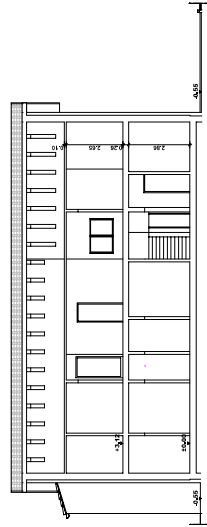

SEZIONE 1-1 1:100

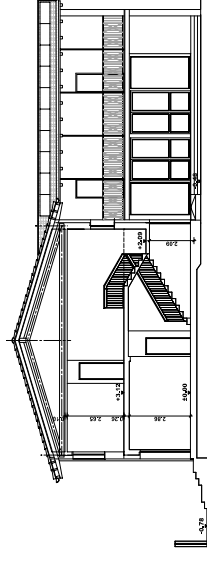

SEZIONE 2-2 1:100