



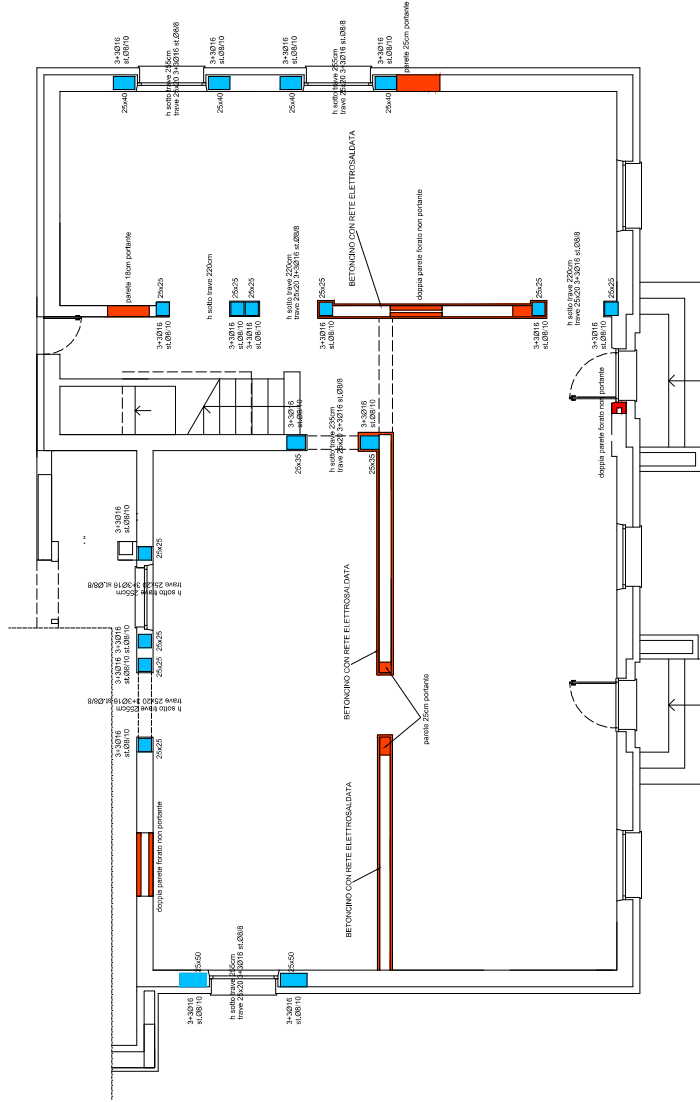

PIANTA PIANO TERRA

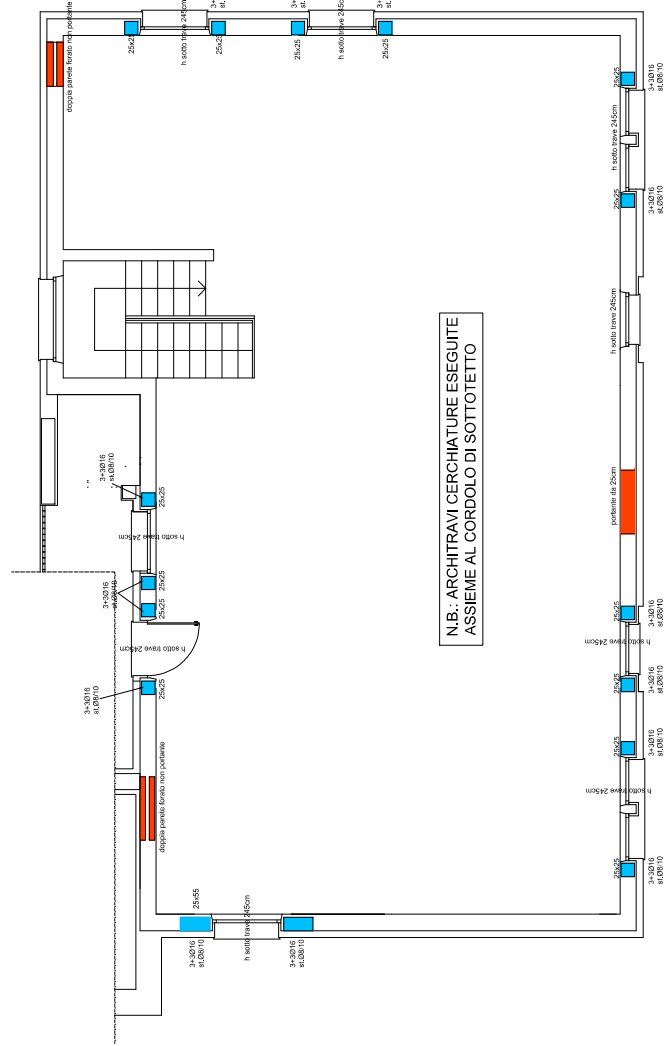

N.B.: ARCHITRAVI CERCHIATURE ESEGUITE ASSIEME AL CORDOLO DI SOTTOTETTO

PIANTA PIANO PRIMO

MATERIALI	Calcestruzzo travi C 25/30 Rck 30N/mmq Classe esposizione XC2, diam. inerti max 16mm Classe consistenza S4 con additivo fluidificante
	Acciaio B450C $f_{yk} = 450N/mm^2$

PER LE QUOTE DELLA PIANA RIFERIRSI AL DISEGNO ARCHITETTONICO



FONDAZIONE AQUILEIA

PROGETTO FATIBILITA' TECNICO ECONOMICA
RISTRUTTURAZIONE ED AMPLIAMENTO
DELL'IMMOBILE "EX CASERMA CARABINIERI"



TAV. 5
PIANTA GERCIATURE ZONA ESISTENTE
SCALA 1:50 , 1:20



PROGETTISTA: ING. MICHELE ZOFF
Via A. Diaz, n.13 34170 GORIZIA (GO)
Tel. 0481 282639 cell. 3470354788
Email ingmichelezoff@gmail.com

CUP: G38C24001480005