

REGIONE AUTONOMA FRIULI VENEZIA GIULIA
PROVINCIA DI UDINE
COMUNE DI AQUILEIA

Lavori di: RISTRUTTURAZIONE DELL'IMMOBILE "EX CASERMA CARABINIERI"
CUP G38C24001480005



PROGETTO ESECUTIVO

TAV. 1 RILIEVO, PIANTE SEZIONI PROSPETTI,
ESTRATTO DI MAPPA, STRALCIO P.R.G.C.
scala 1:100 1:1000 1:2500



PROGETTO: arch. FRANZOTTI Mario
Viale Virgilio 5 - 34170 GORIZIA
tel. 0437-45140443
arch-franzotti@libero.it

COMMITTENTE: FONDAZIONE AQUILEIA
via Giulia Augusta 2/a
33051 Aquileia (UD)

GENNAIO 2026

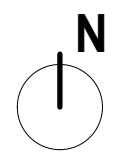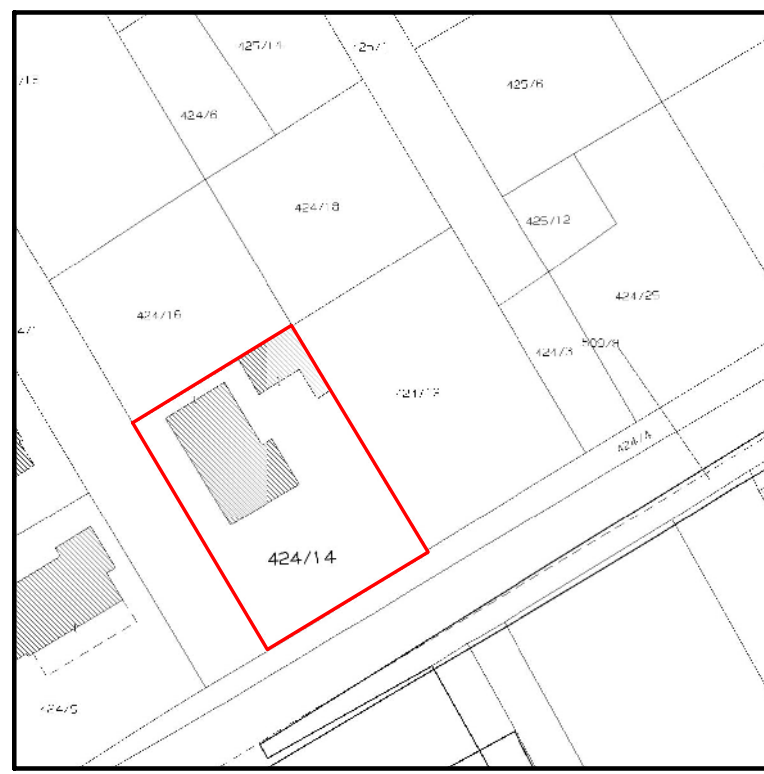


COPIA DI MAPPA 1:1000

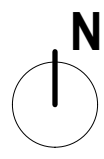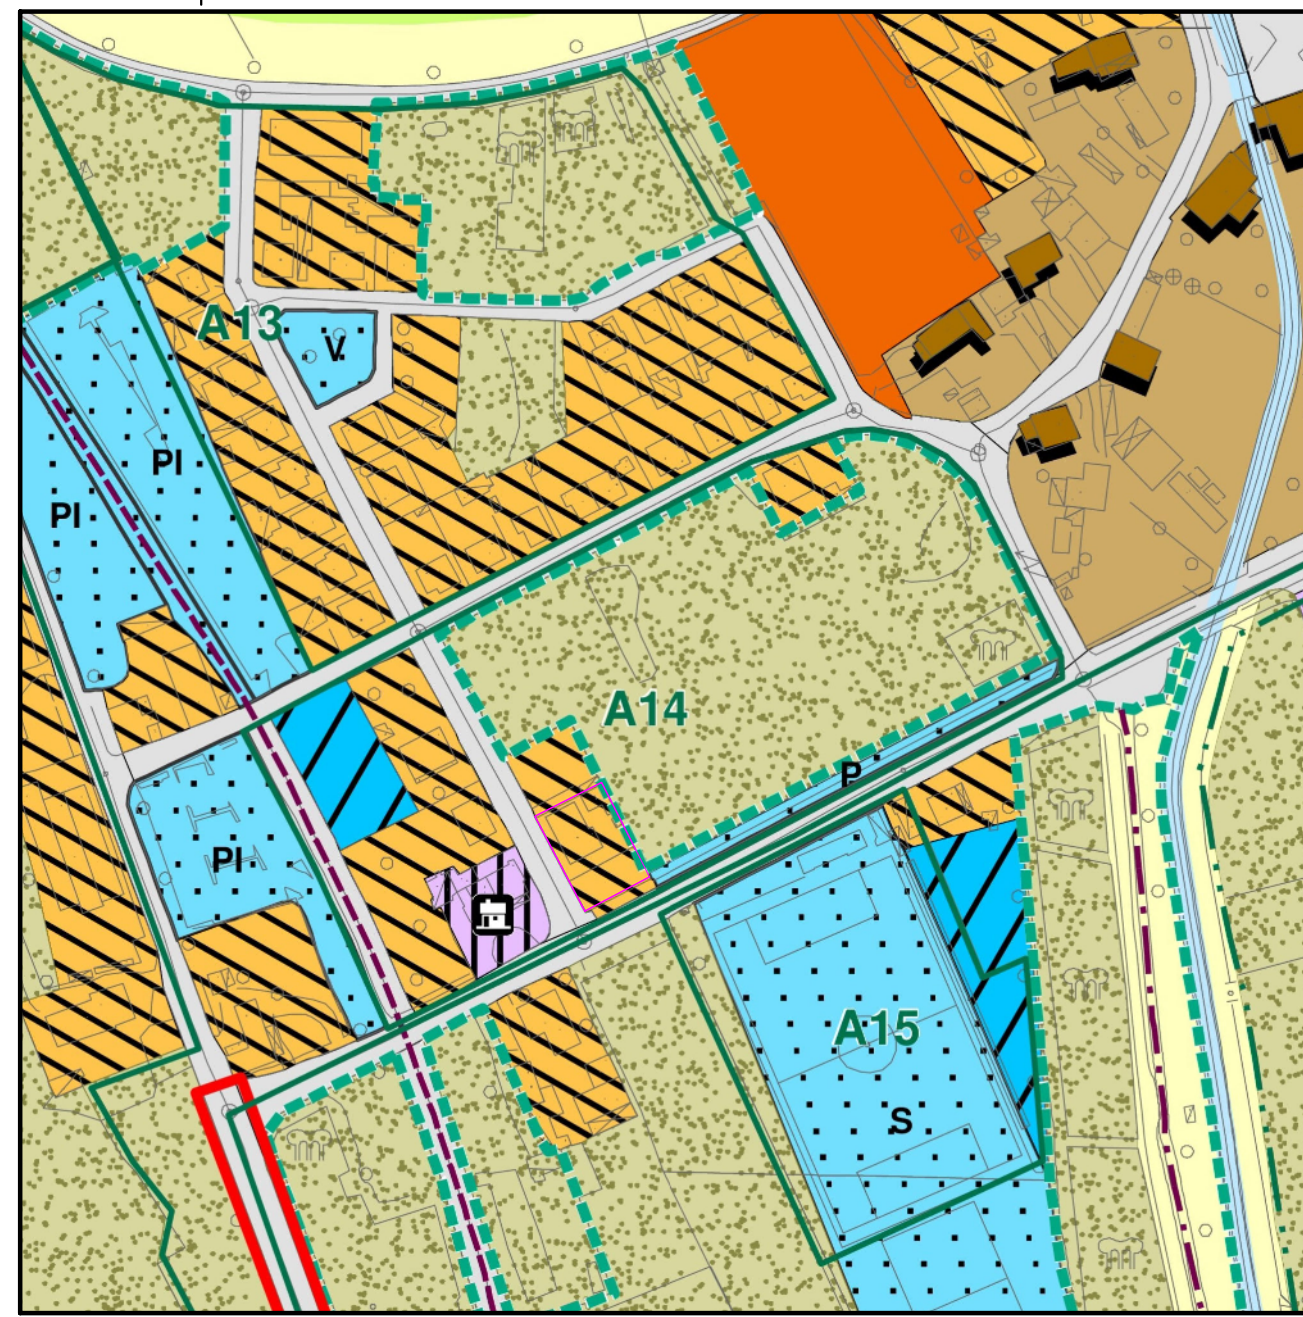

STRALCIO PRG 1:2500


AREA NON INTERESSATA
DALL'INTERVENTO IN OGGETTO

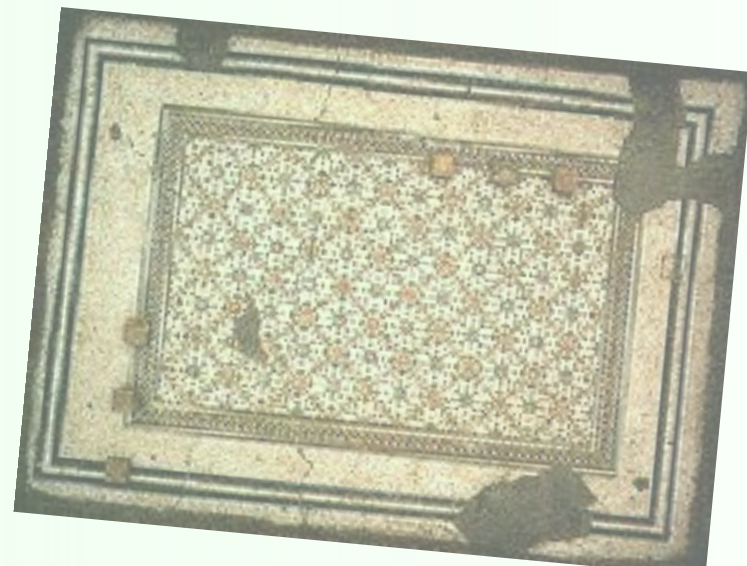


posizione del Mosaico del Tappeto Fiorito




PIANTA PIANO TERRA 1:100 Via Pier Silverio Leicht

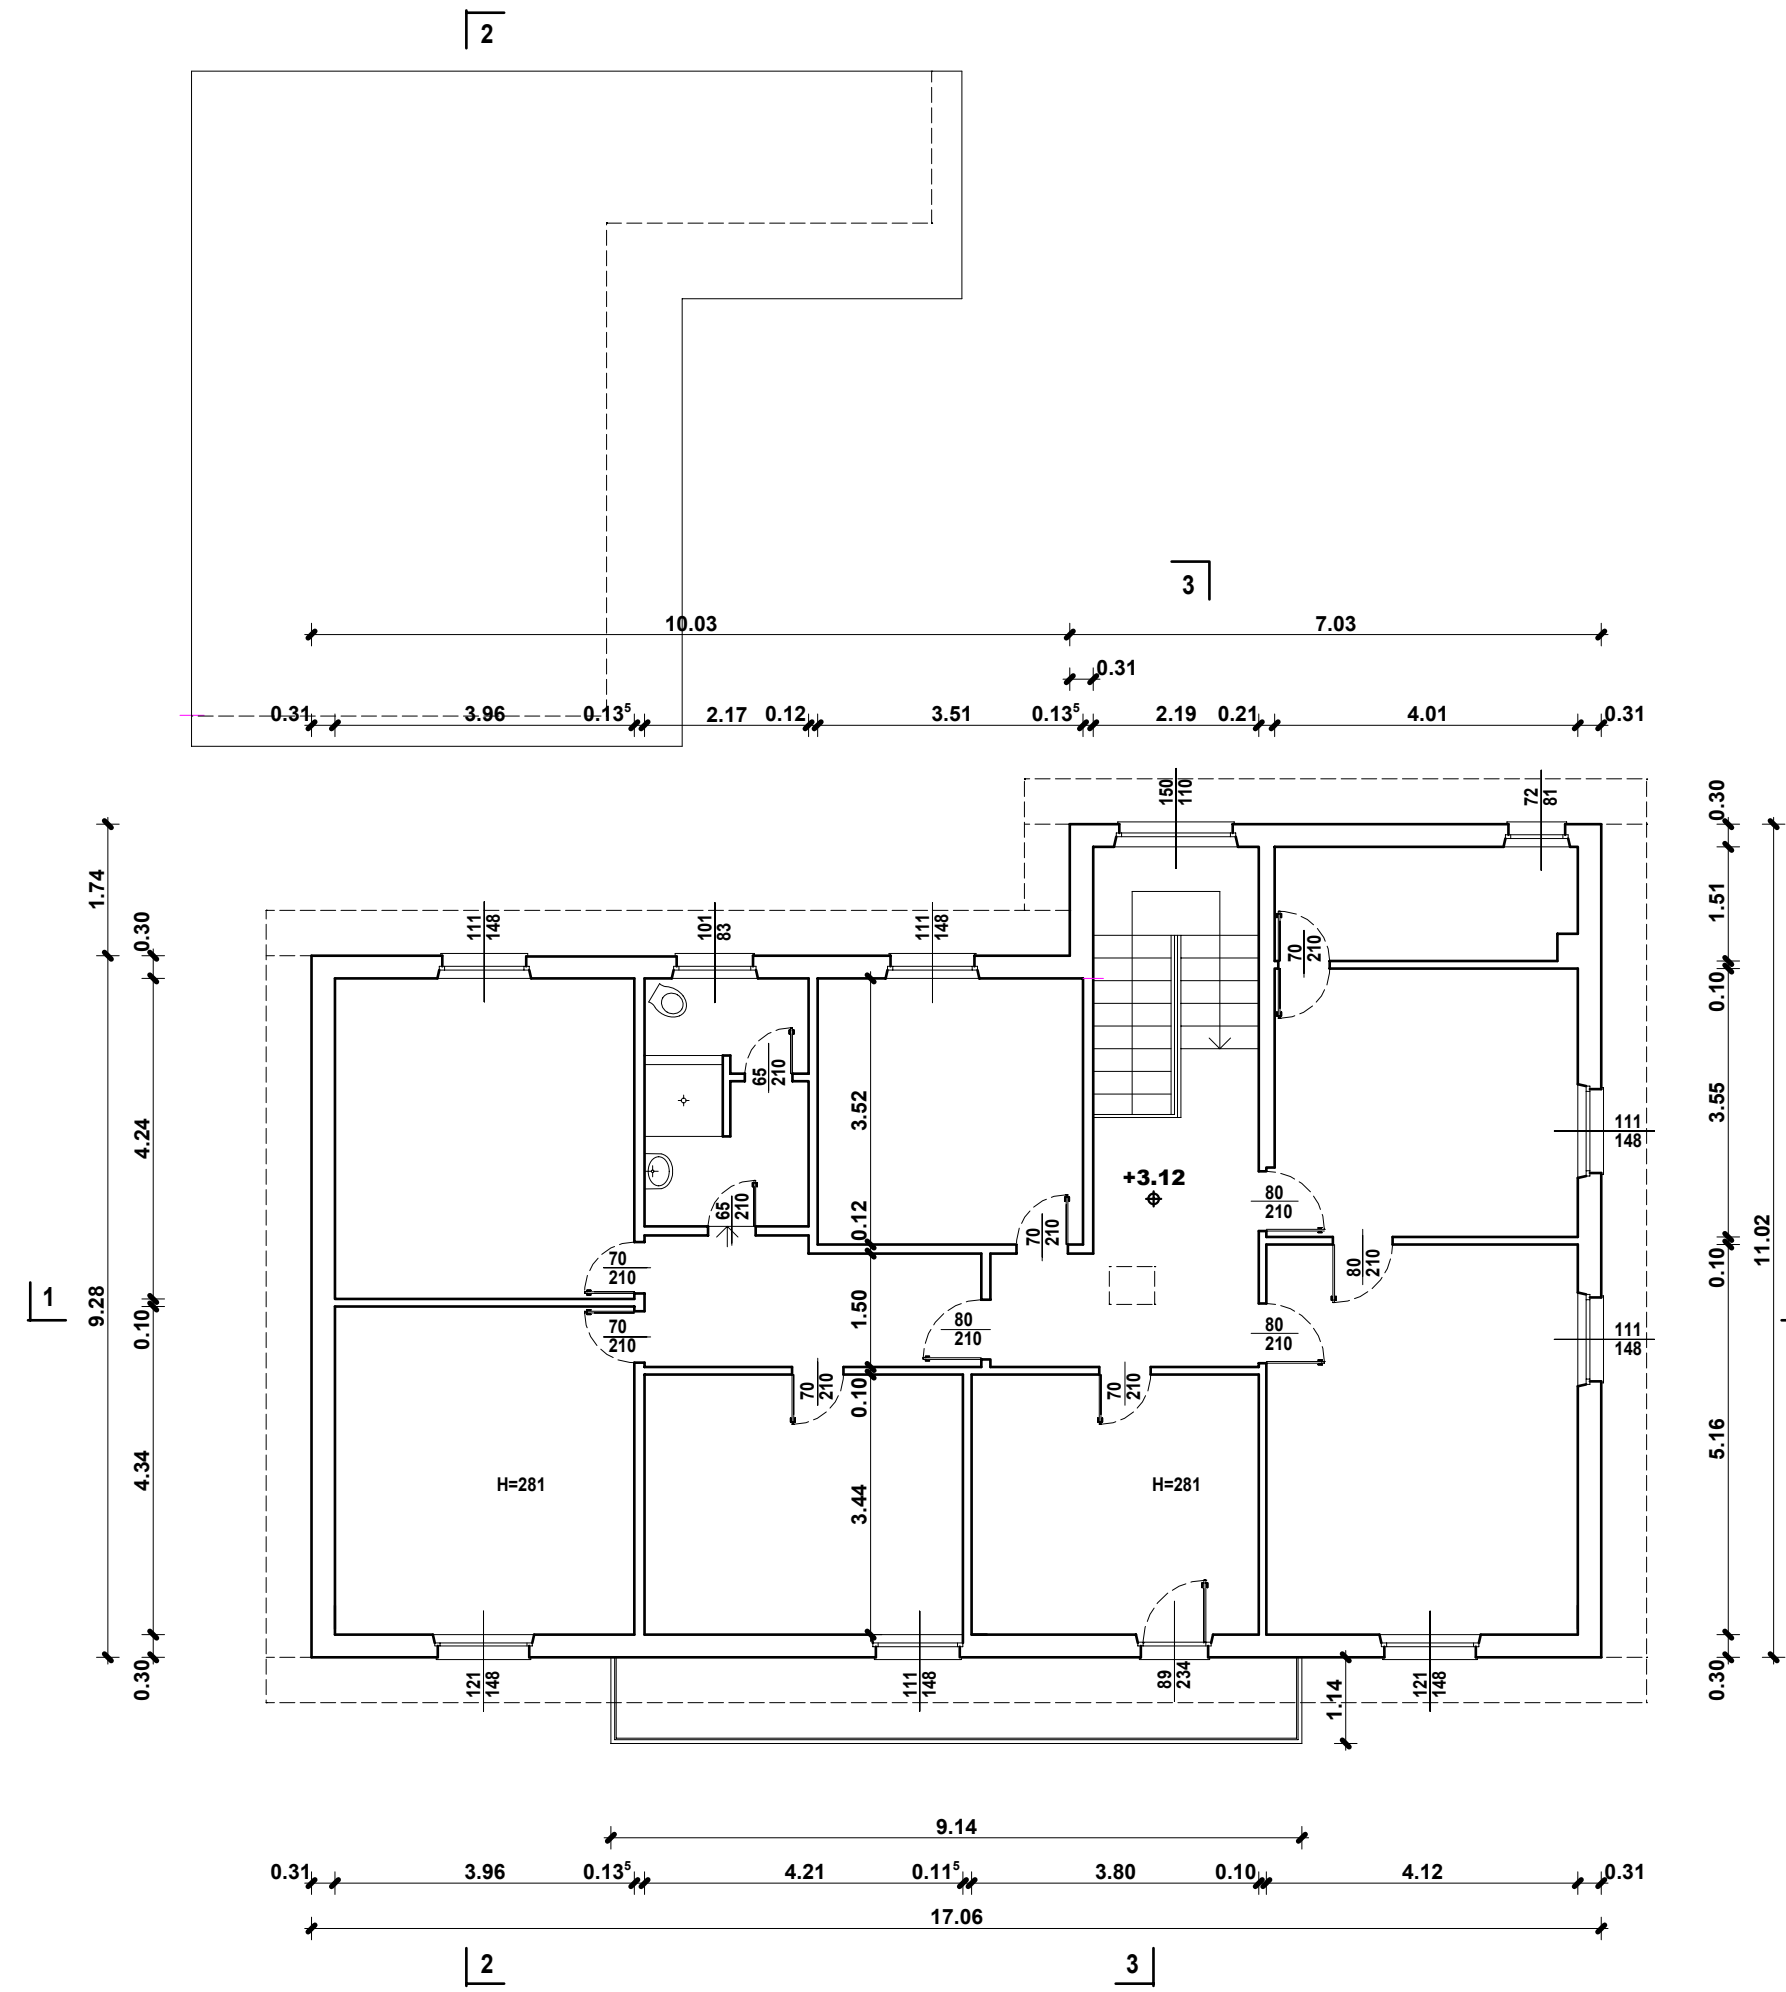


PIANTA PIANO PRIMO 1:100

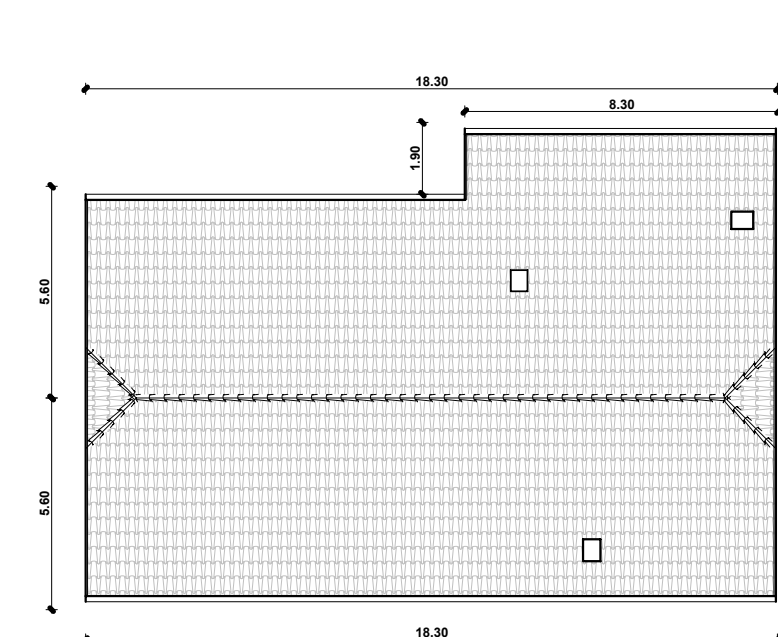


PIANTA COPERTURA 1:200

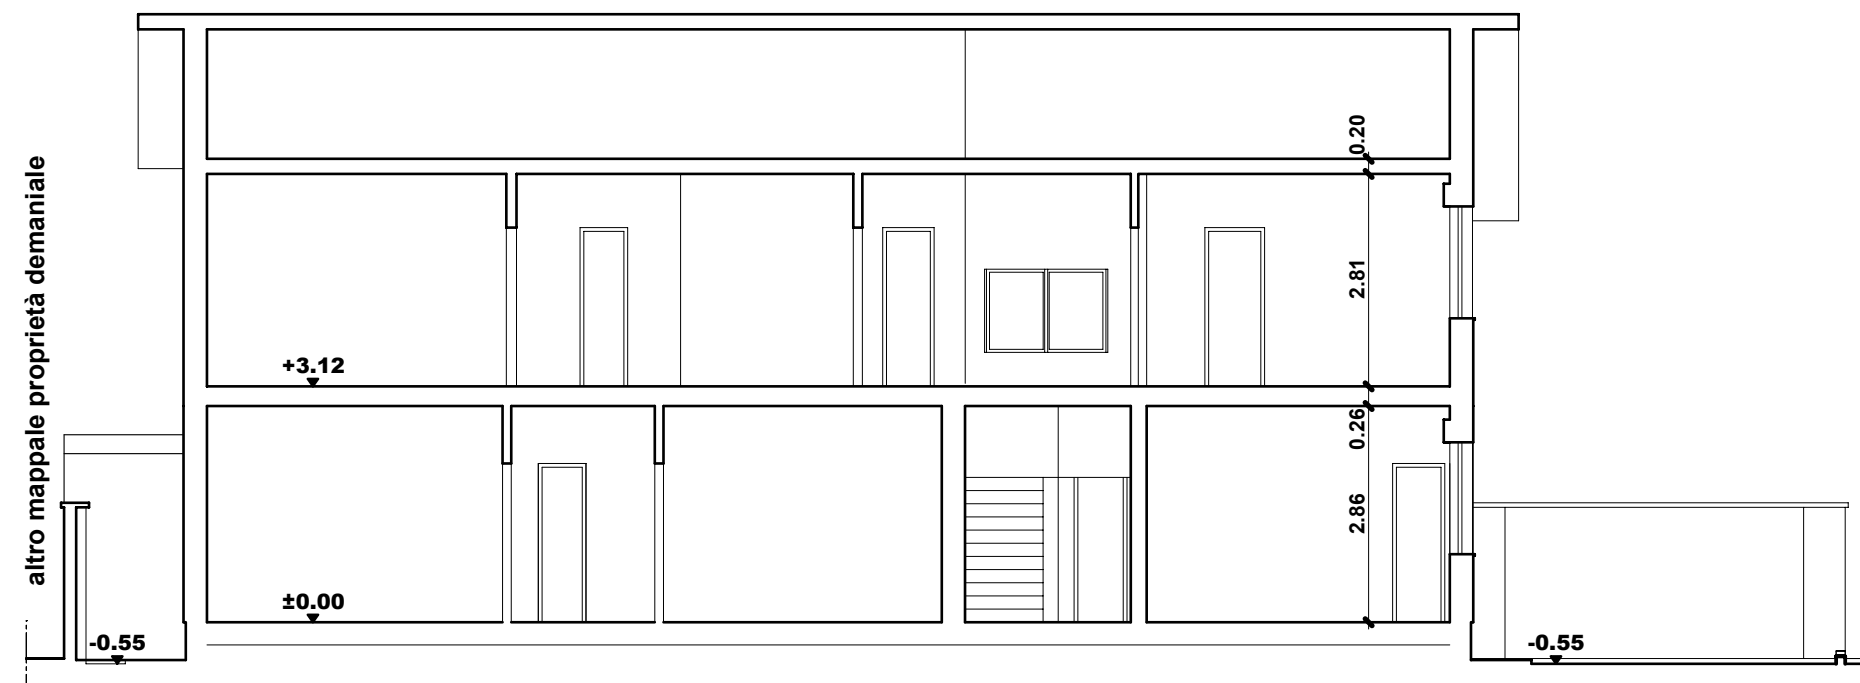


SEZIONE 1-1 1:100

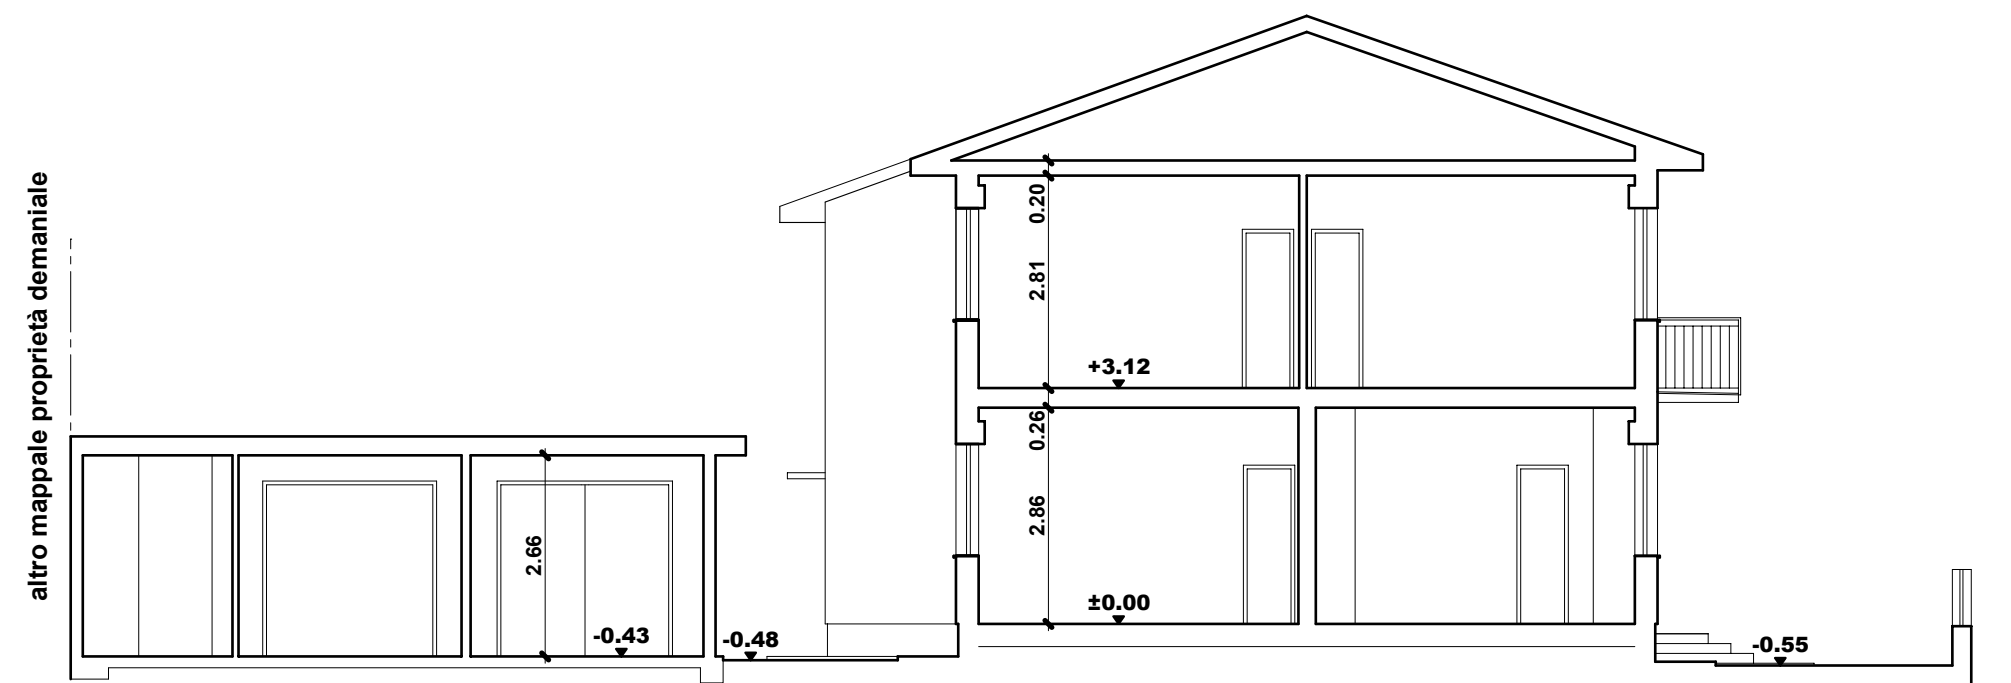

SEZIONE 2-2 1:100

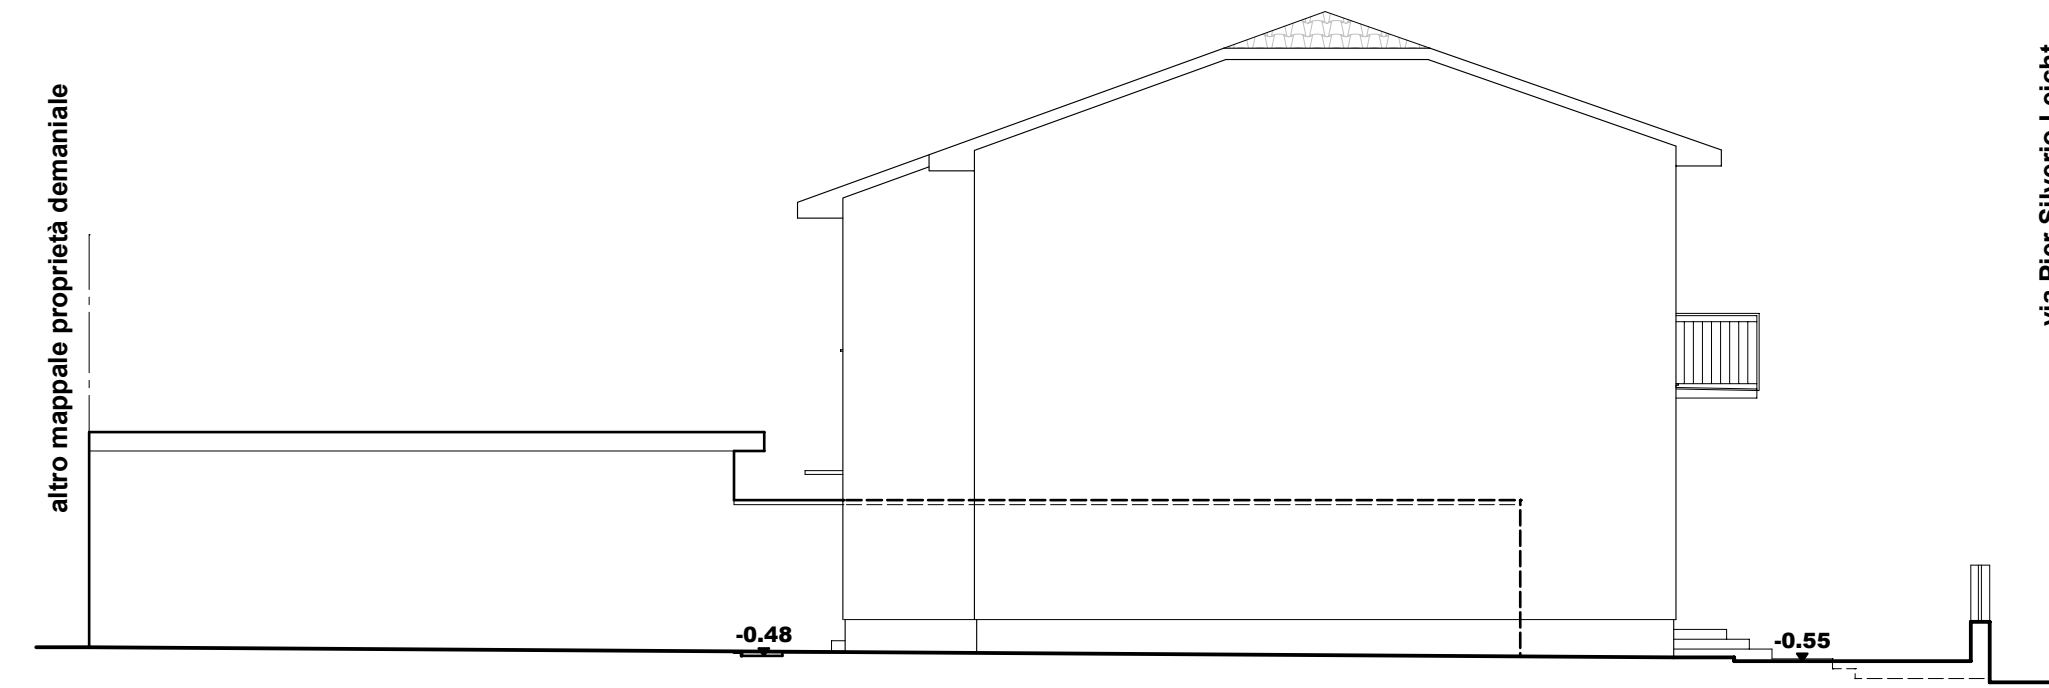


PROSPETTO NORD-OVEST 1:100

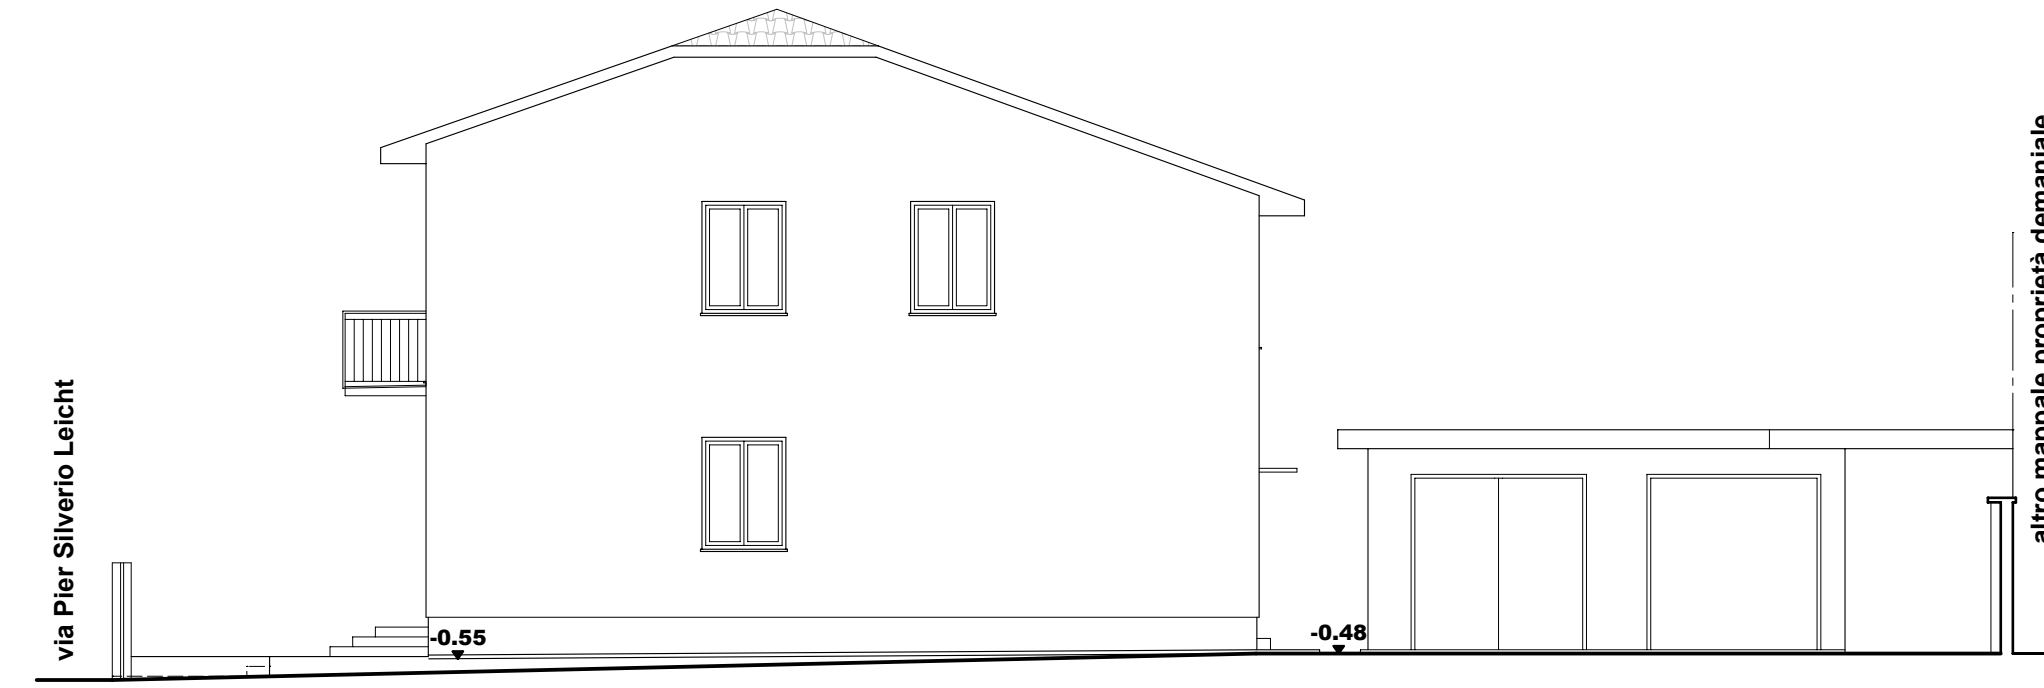


PROSPETTO SUD-EST 1:100



PROSPETTO SUD-OVEST SU VIA PIER SILVERIO LEICHT 1:100

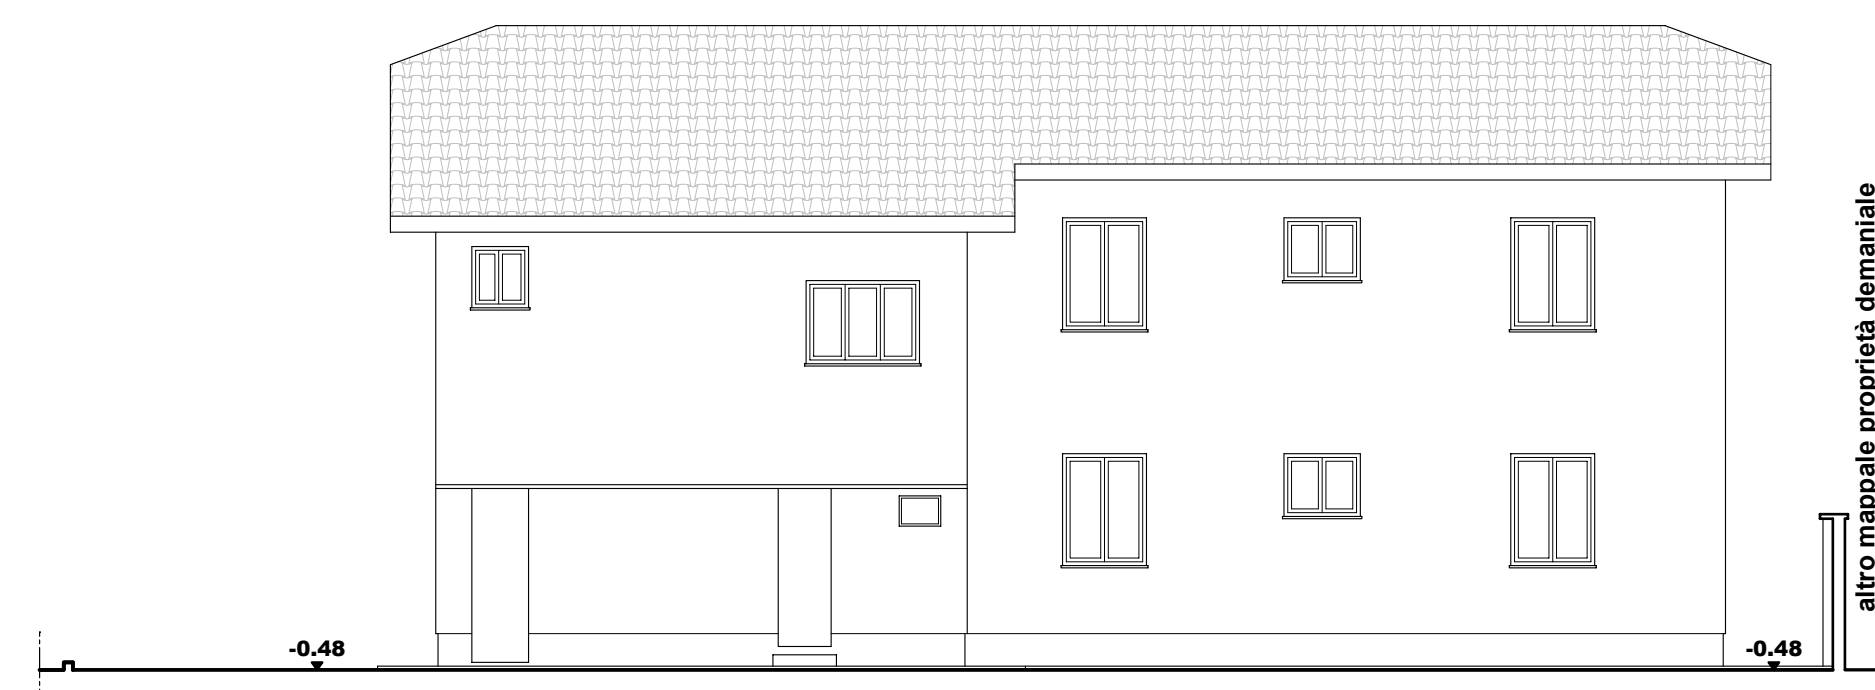

PROSPETTO NORD-EST 1:100

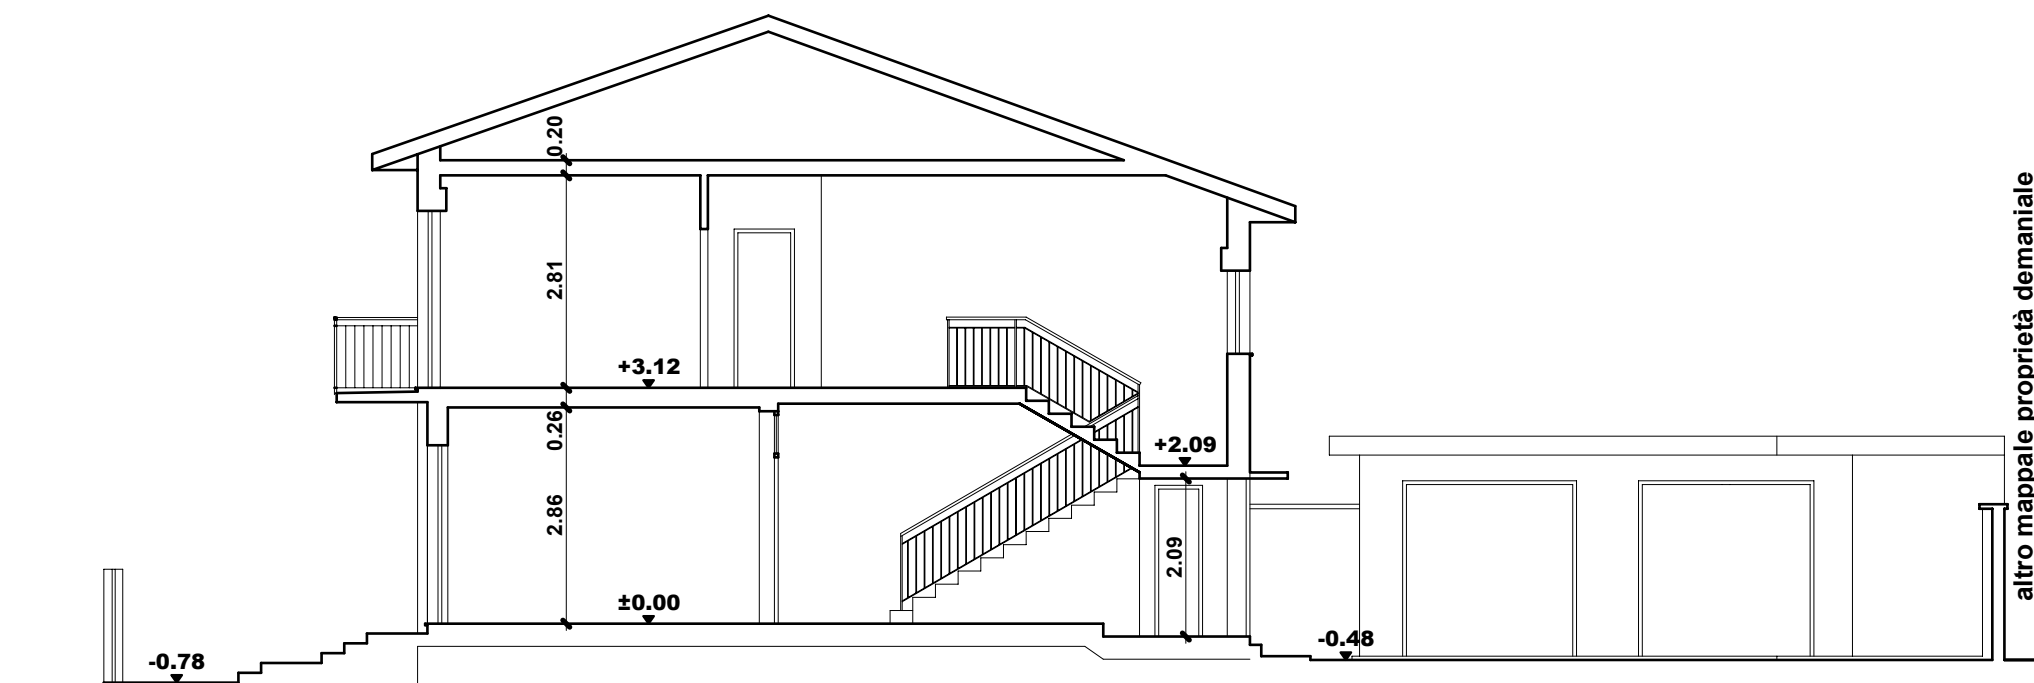

SEZIONE 3-3 1:100