

TAV. 2

STATO DI FATTO - PIANTA PT P1

DEMOLIZIONI

scala 1:100


PROGETTO:

arch. FRANZOTTI Mario
Viale Virgilio 5 - 34170 GORIZIA
tel 347-4140443
arch-franzotti@libero.it

COMMITTENTE:


FONDAZIONE AQUILEIA
via Giulia Augusta 2/a
33051 Aquileia (UD)

GENNAIO 2026

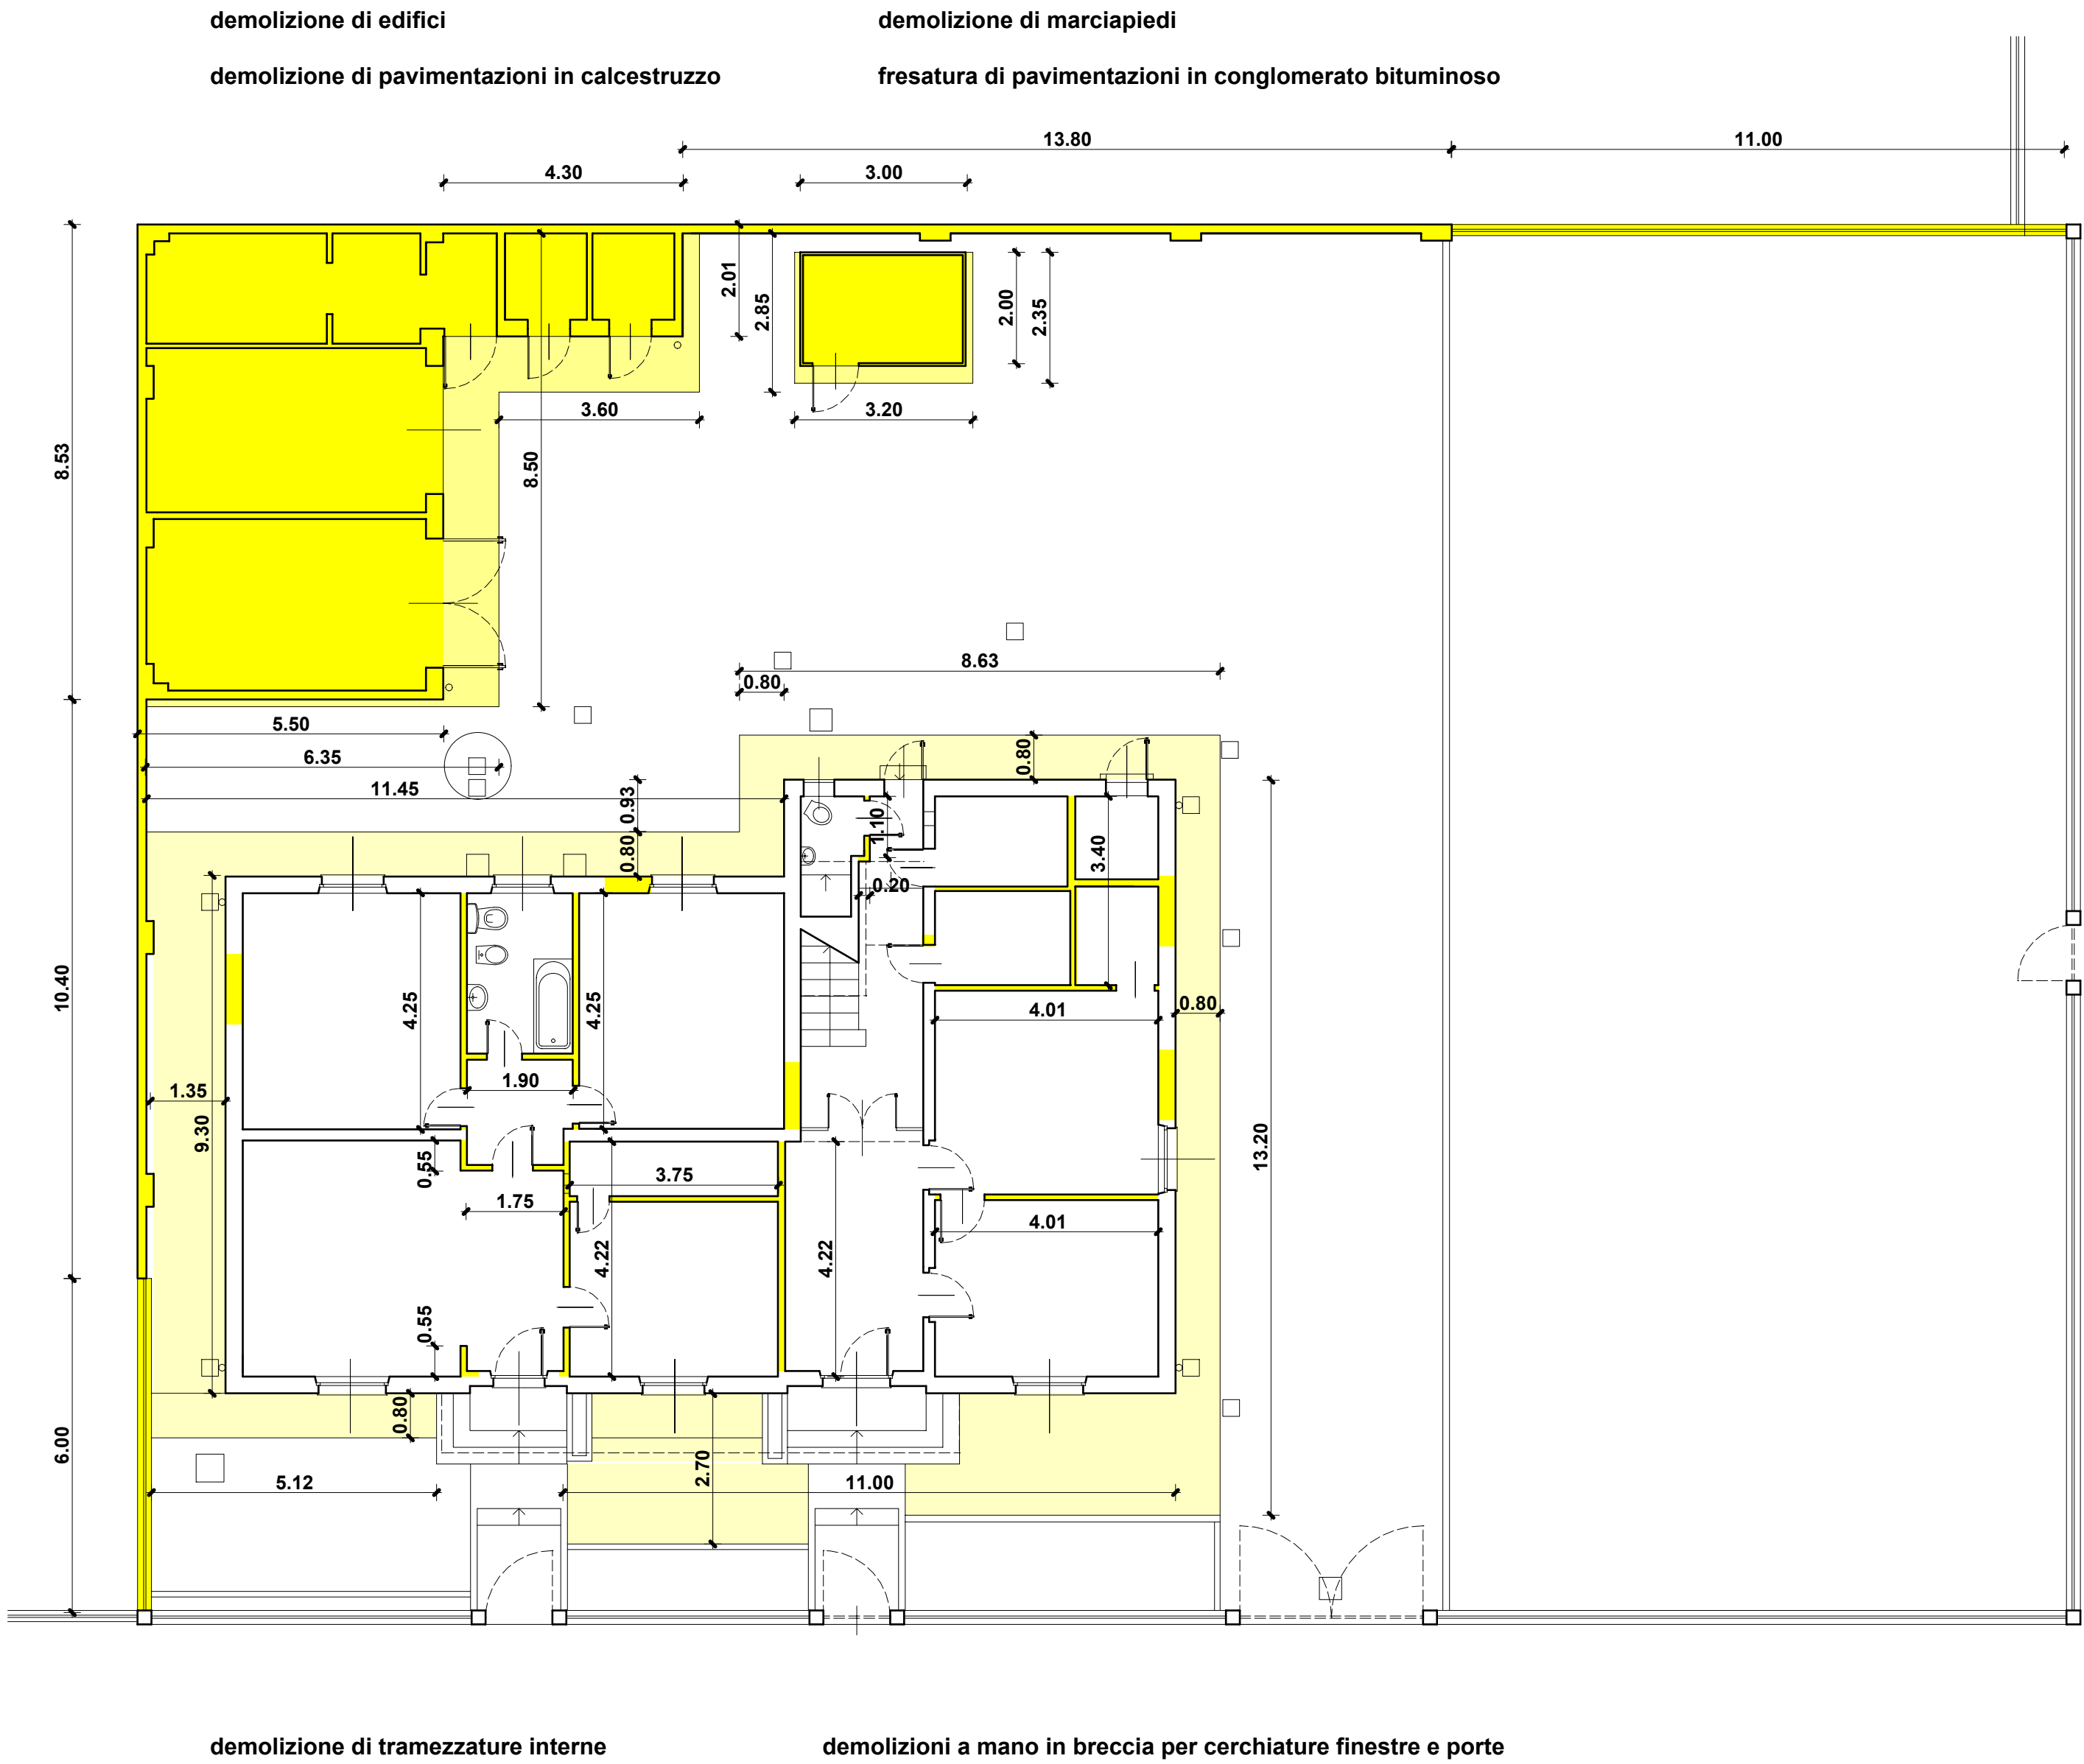


PIANTA PIANO TERRA 1:100

demolizione copertura esistente

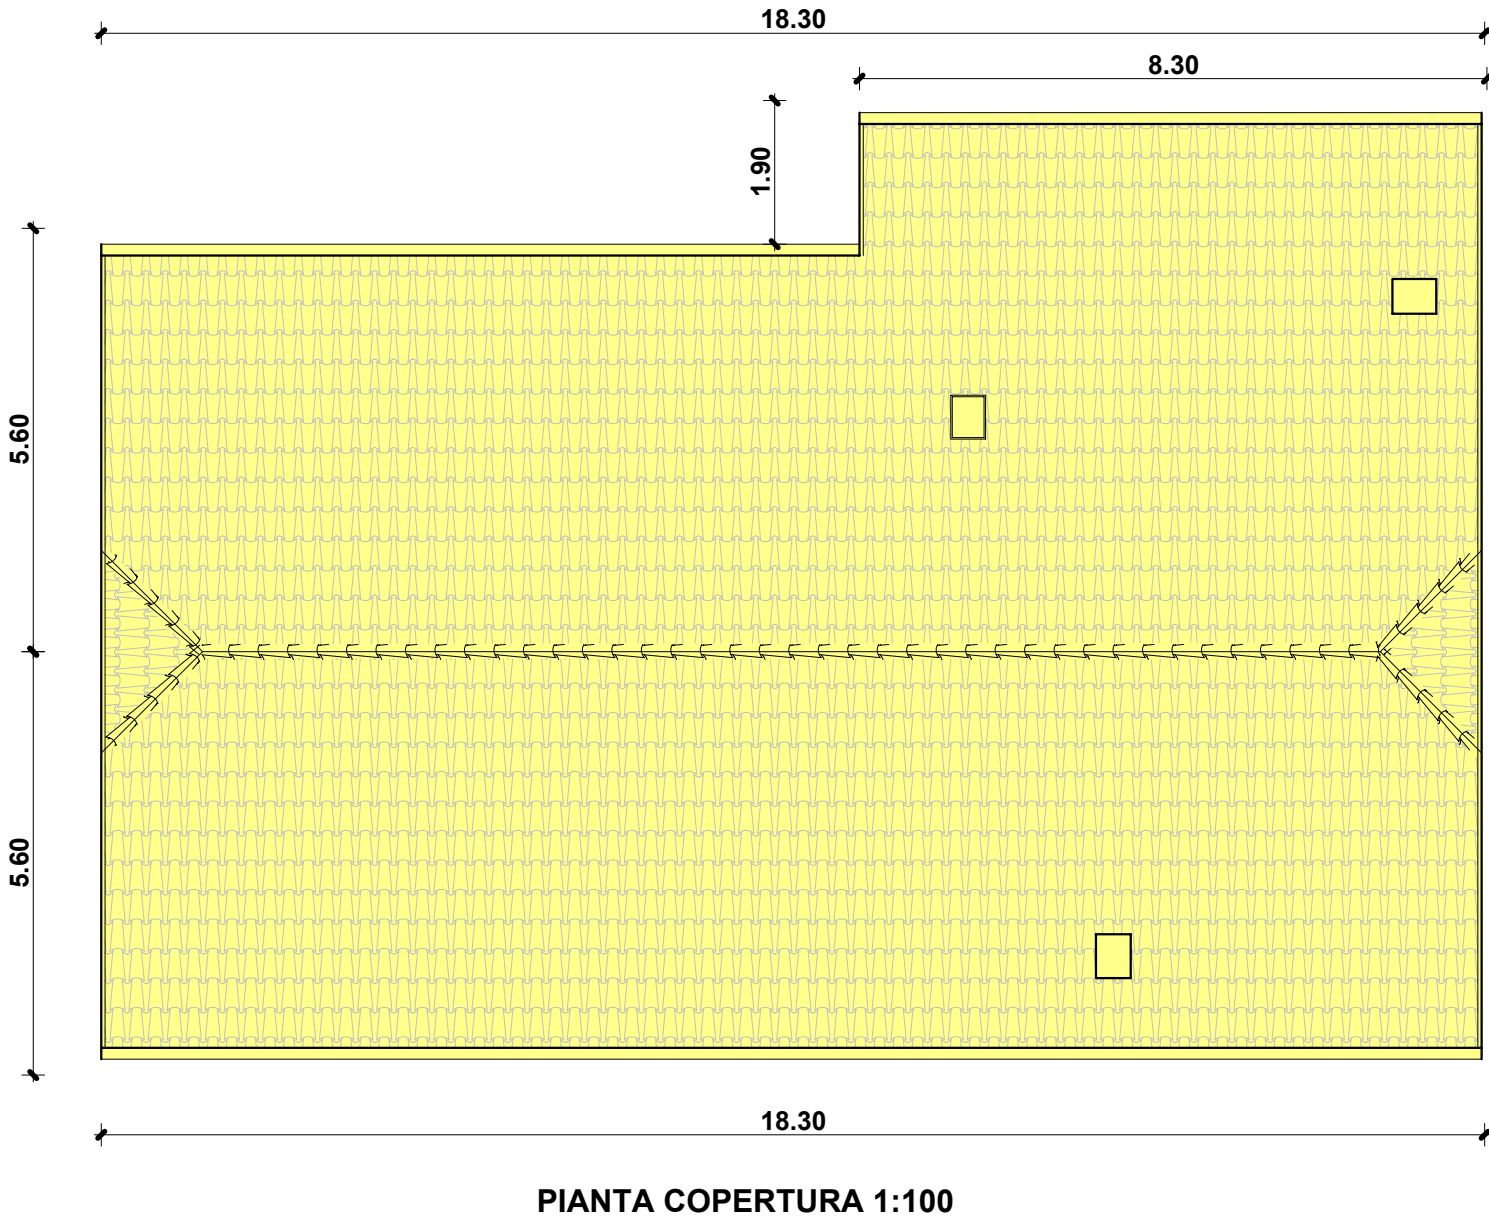

PIANTA COPERTURA 1:100

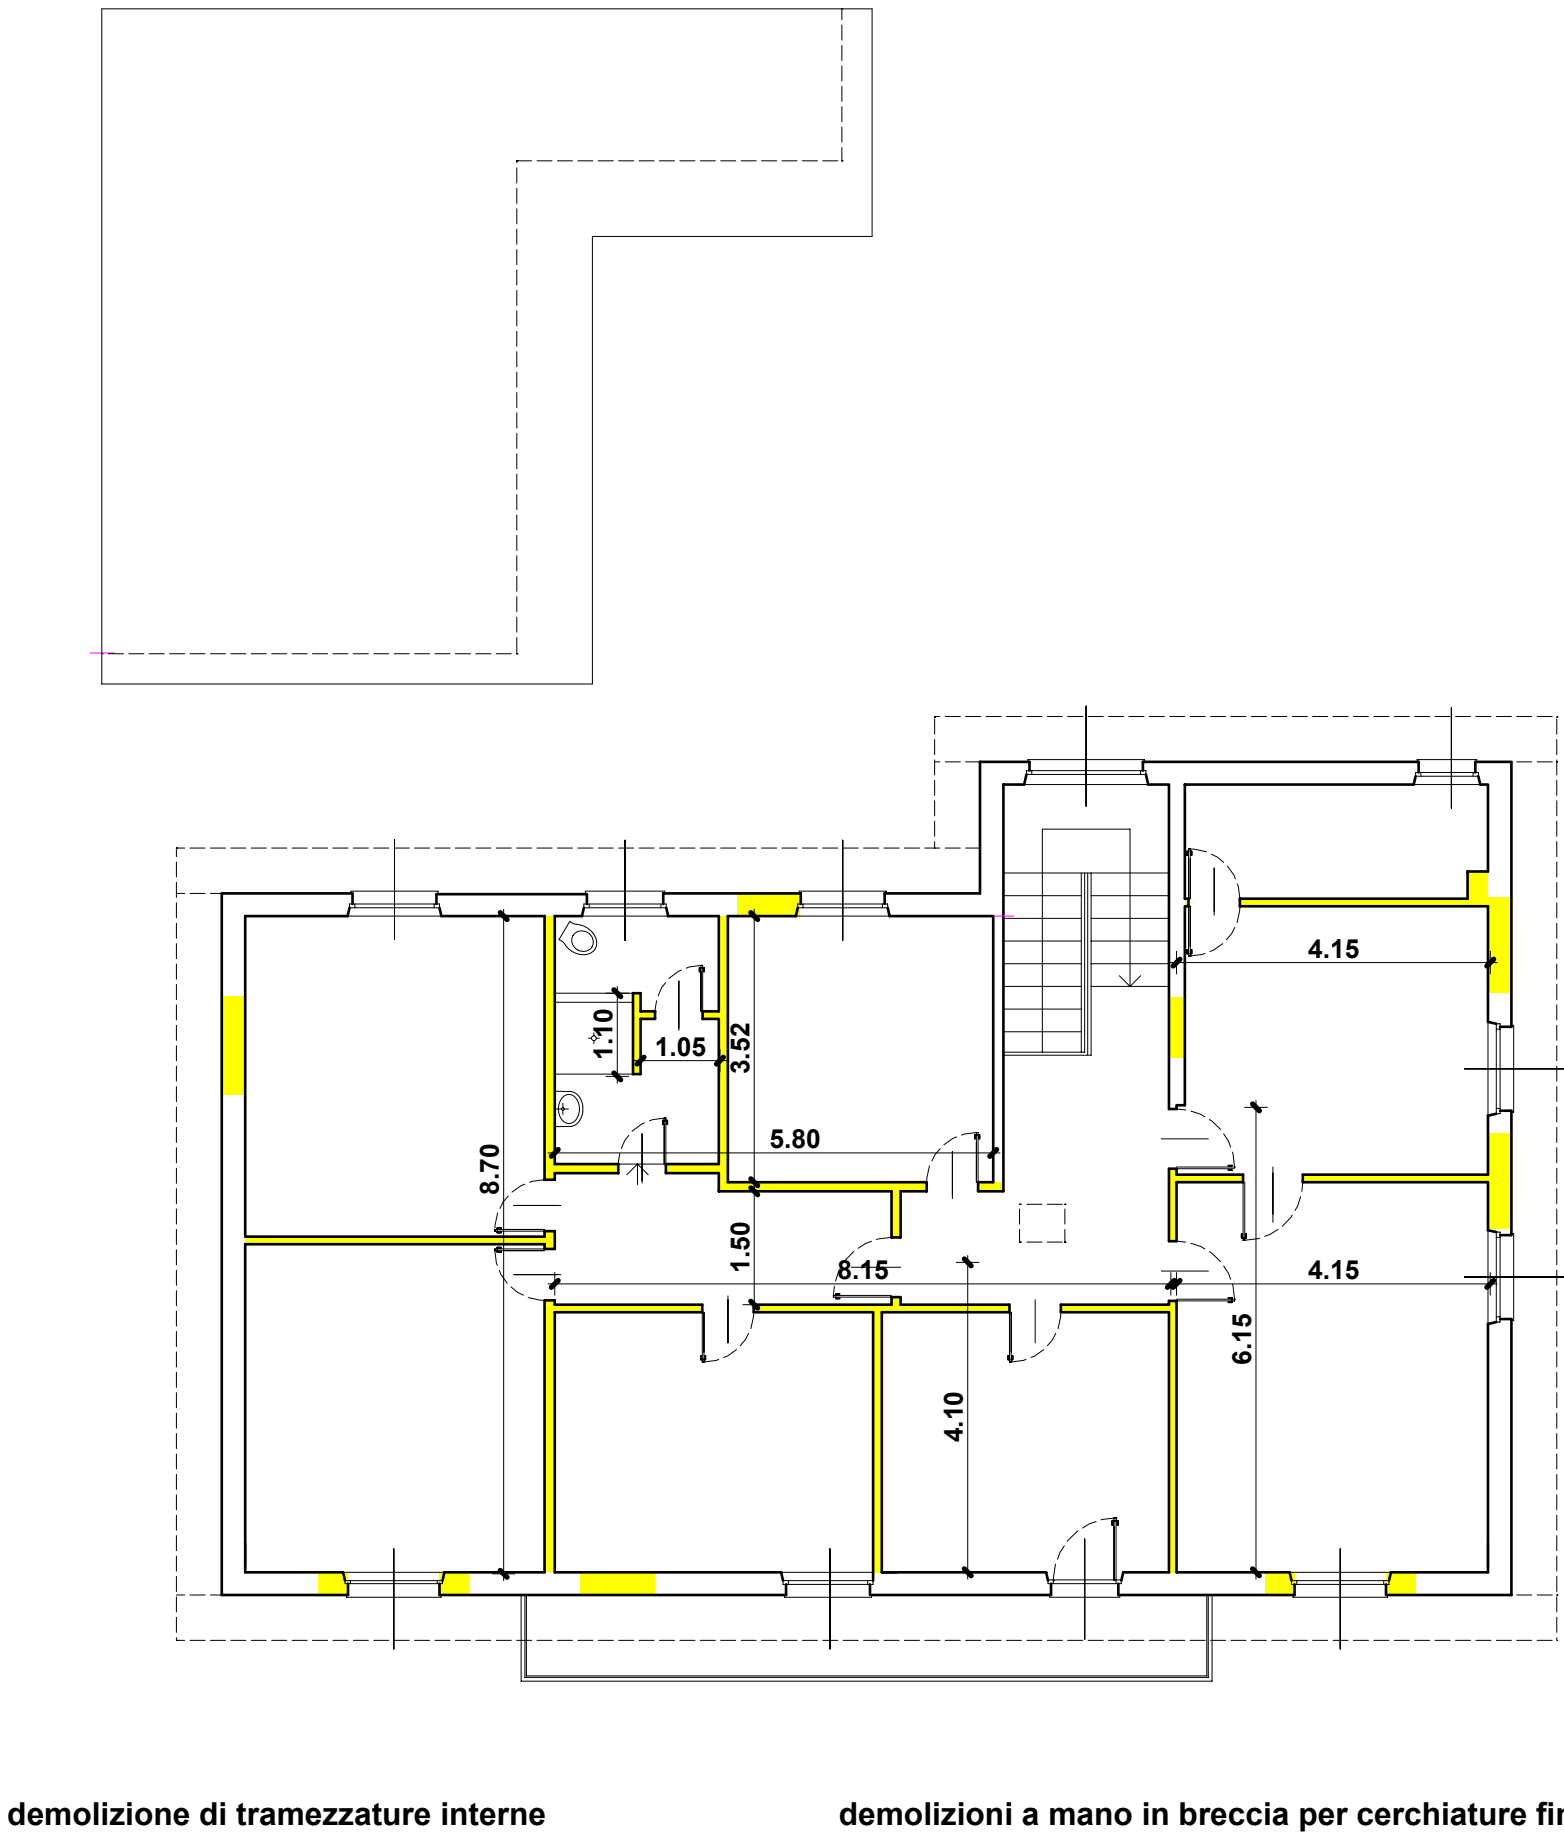

PIANTA PIANO PRIMO 1:100