

REGIONE AUTONOMA FRIULI VENEZIA GIULIA
PROVINCIA DI UDINE
COMUNE DI AQUILEIA

Lavori di: RISTRUTTURAZIONE DELL'IMMOBILE "EX CASERMA CARABINIERI"
CUP G38C24001480005

PROGETTO ESECUTIVO


TAV. 3 PROGETTO, TAVOLE COMPARATIVE
scala 1:200

PROGETTO: arch. FRANZOTTI Mario
Viale Virgilio 5 - 34170 GORIZIA
tel 347-4140443
arch-franzotti@libero.it

COMMITTENTE: FONDAZIONE AQUILEIA
via Giulia Augusta 2/a
33051 Aquileia (UD)


GENNAIO 2026

- DEMOLIZIONI
- NUOVE COSTRUZIONI

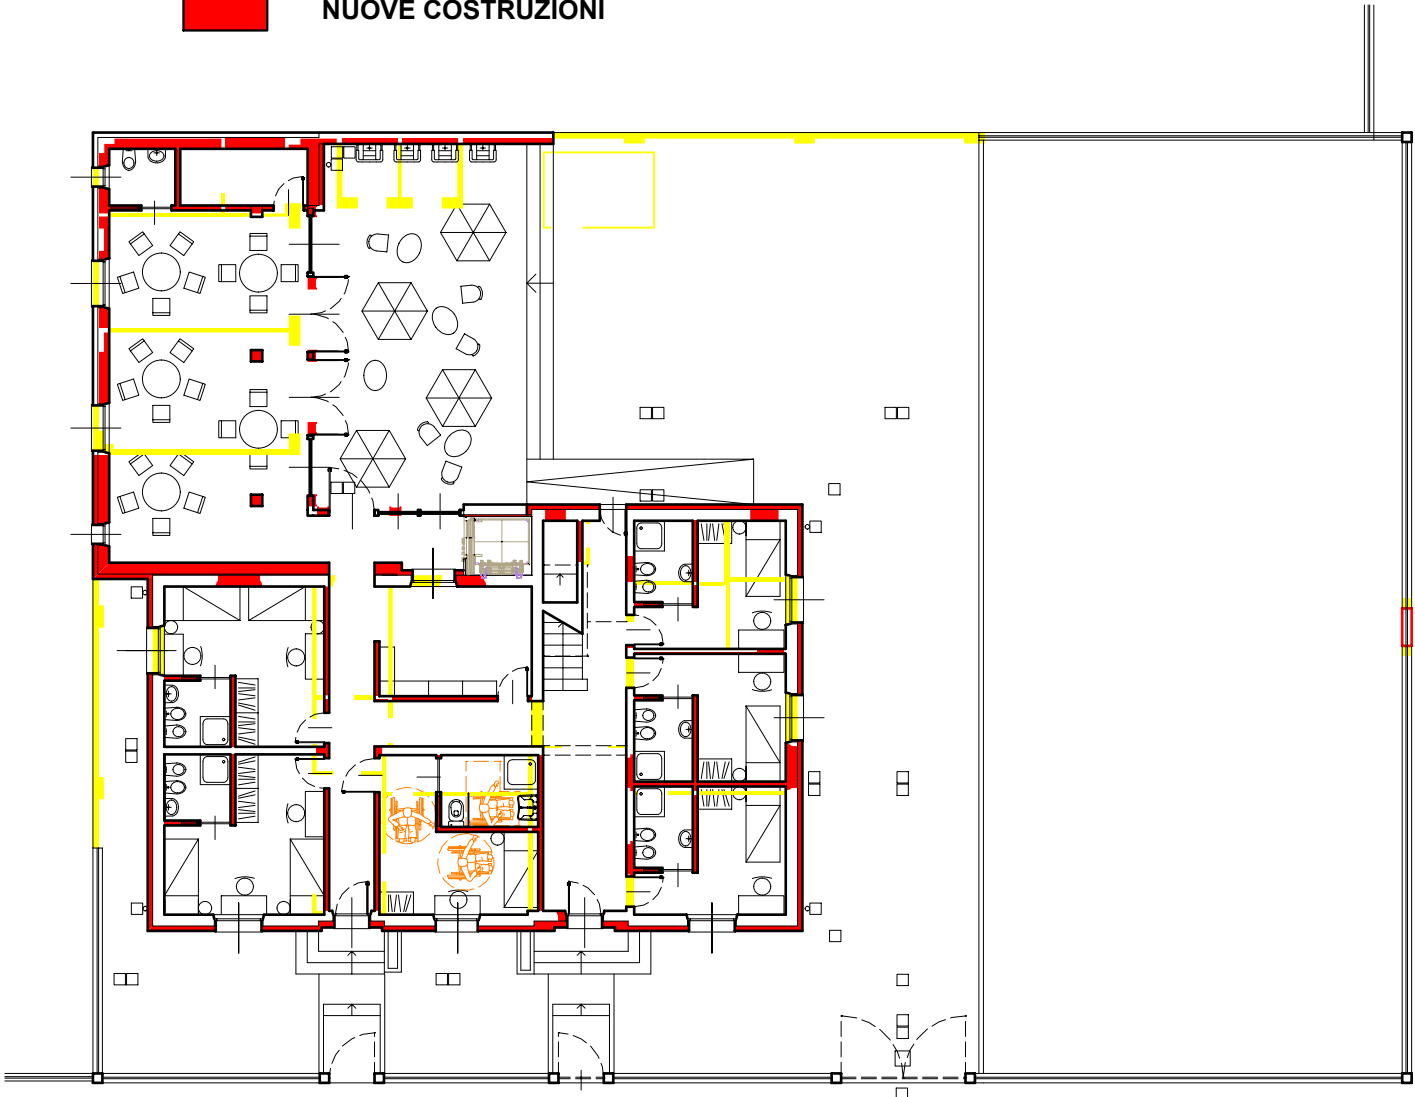


PIANTA PIANO TERRA 1:200


via Pier Silverio Leicht

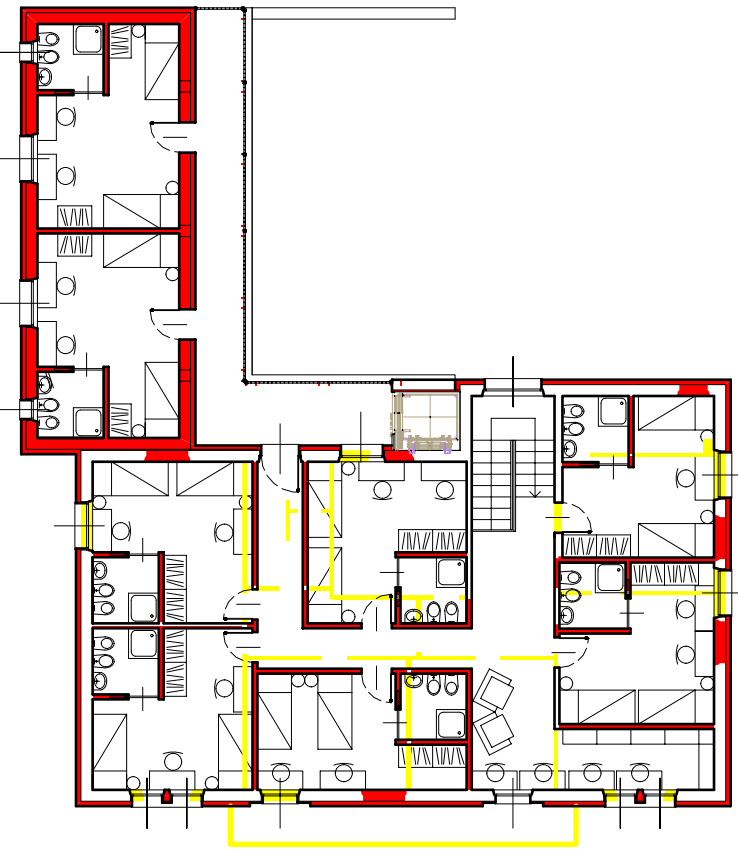


PIANTA PIANO PRIMO 1:200

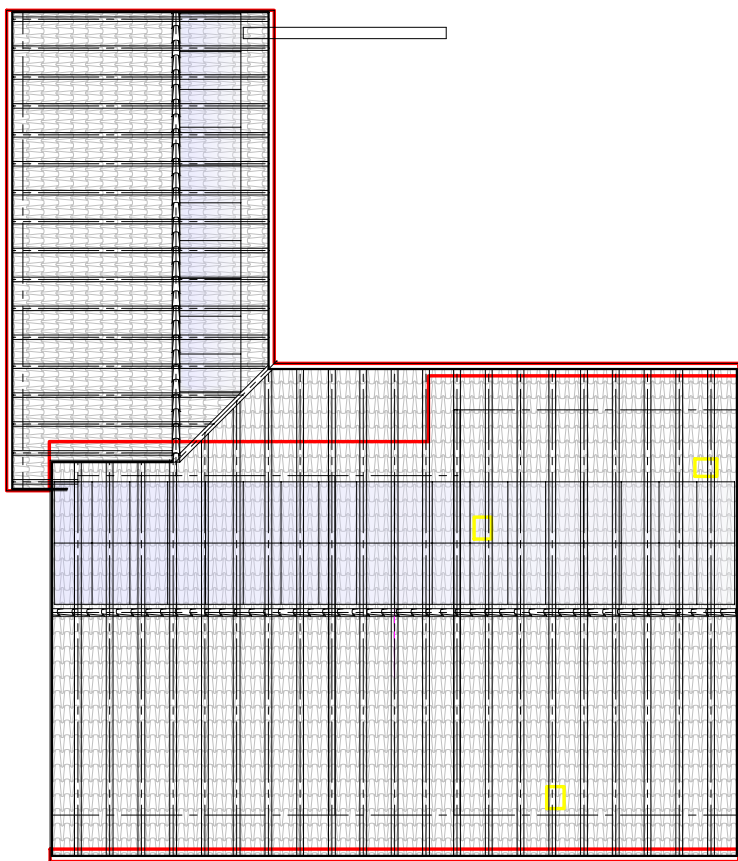


PIANTA COPERTURA 1:200

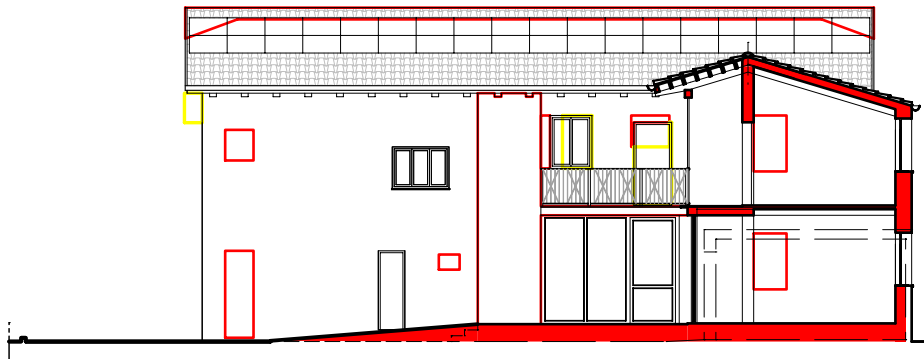


PROSPETTO NORD-EST 1:200

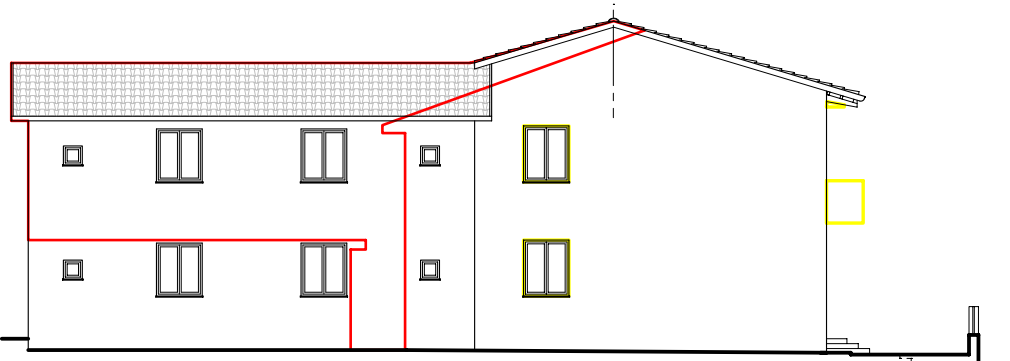

PROSPETTO NORD-OVEST 1:200

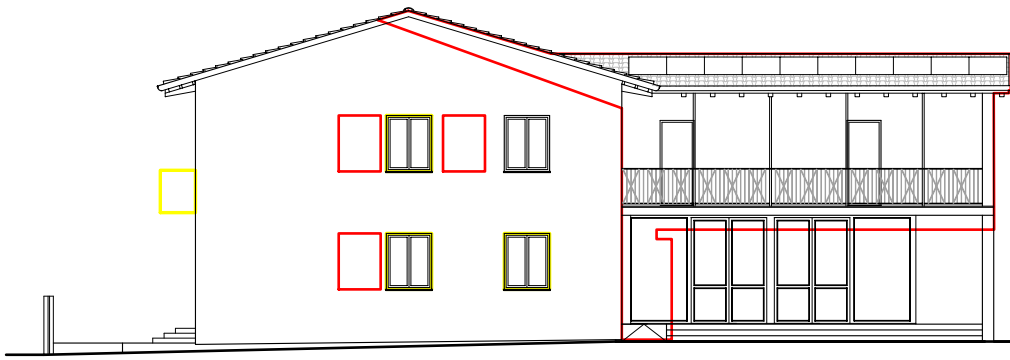


PROSPETTO SUD-EST 1:200

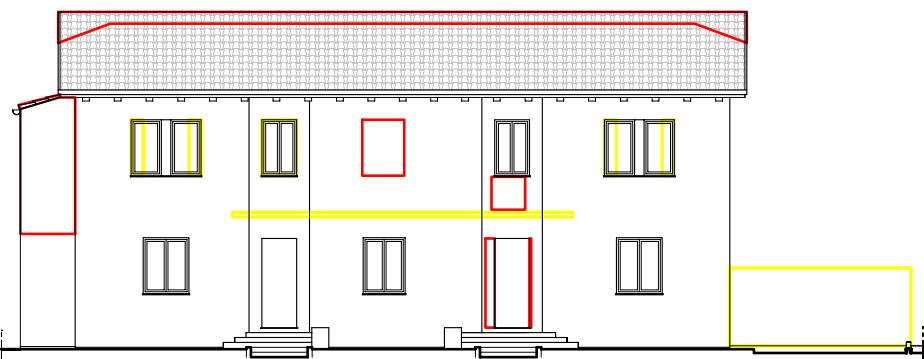

PROSPETTO SUD-OVEST SU VIA PIER SILVERIO LEICHT 1:200



SEZIONE 1-1 1:200

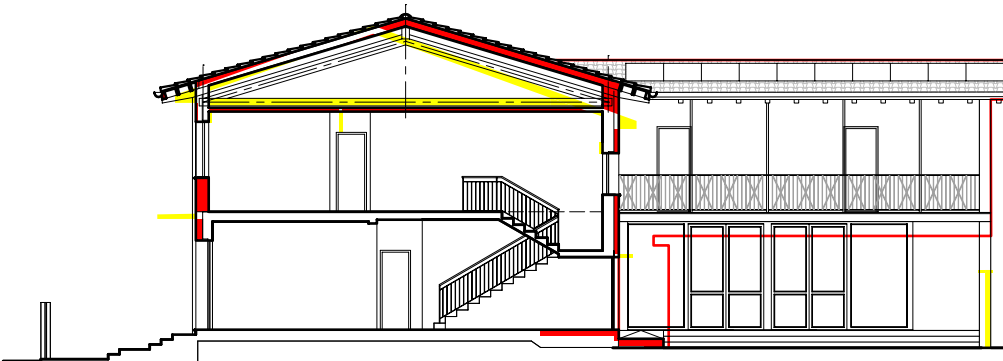

SEZIONE 3-3 1:200