

REGIONE AUTONOMA FRIULI VENEZIA GIULIA
PROVINCIA DI UDINE
COMUNE DI AQUILEIA

Lavori di: RISTRUTTURAZIONE DELL'IMMOBILE "EX CASERMA CARABINIERI"
CUP G38C24001480005

PROGETTO ESECUTIVO


TAV. 5 PROGETTO, Pianta Piano Primo, Tetto

scala 1:50


PROGETTO: arch. FRANZOTTI Mario
Viale Virgilio 5 - 34170 GORIZIA
tel. 0431/4160443
arch-franzotti@libero.it

COMMITTENTE: FONDAZIONE AQUILEIA
via Giulia Augusta 2/a
33051 Aquileia (UD)

GENNAIO 2026

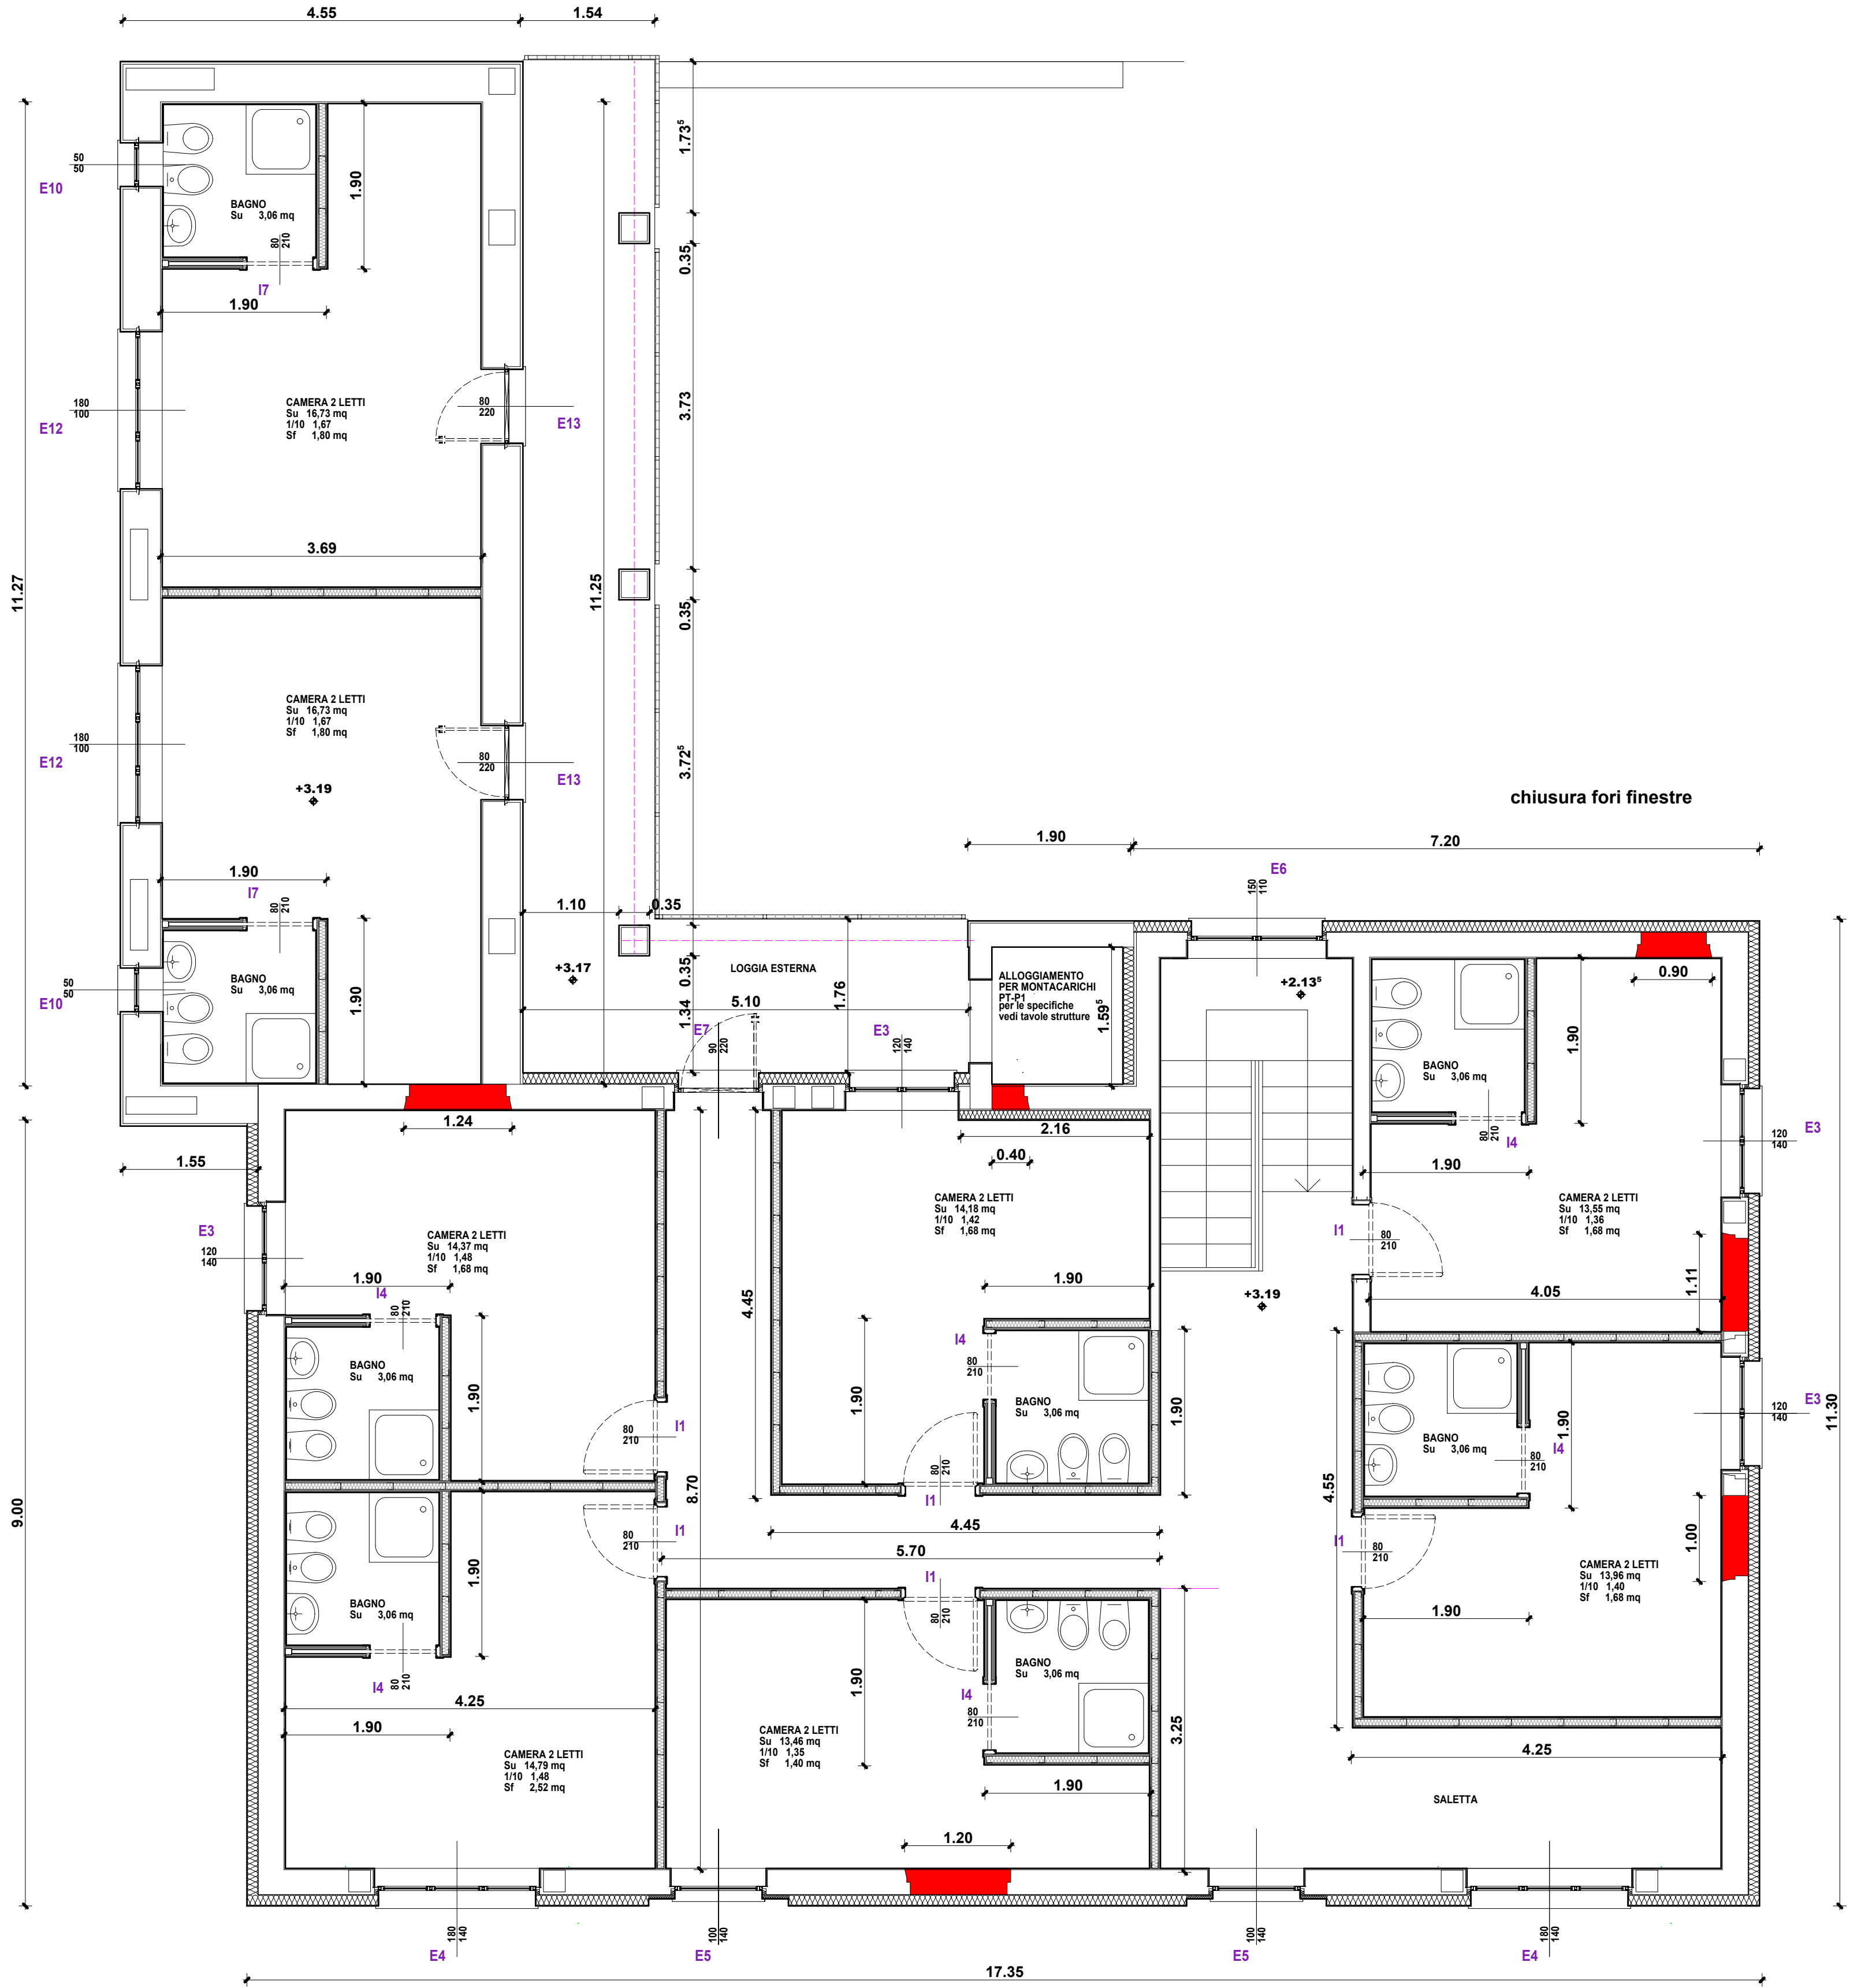

PIANTA PIANO PRIMO 1:50

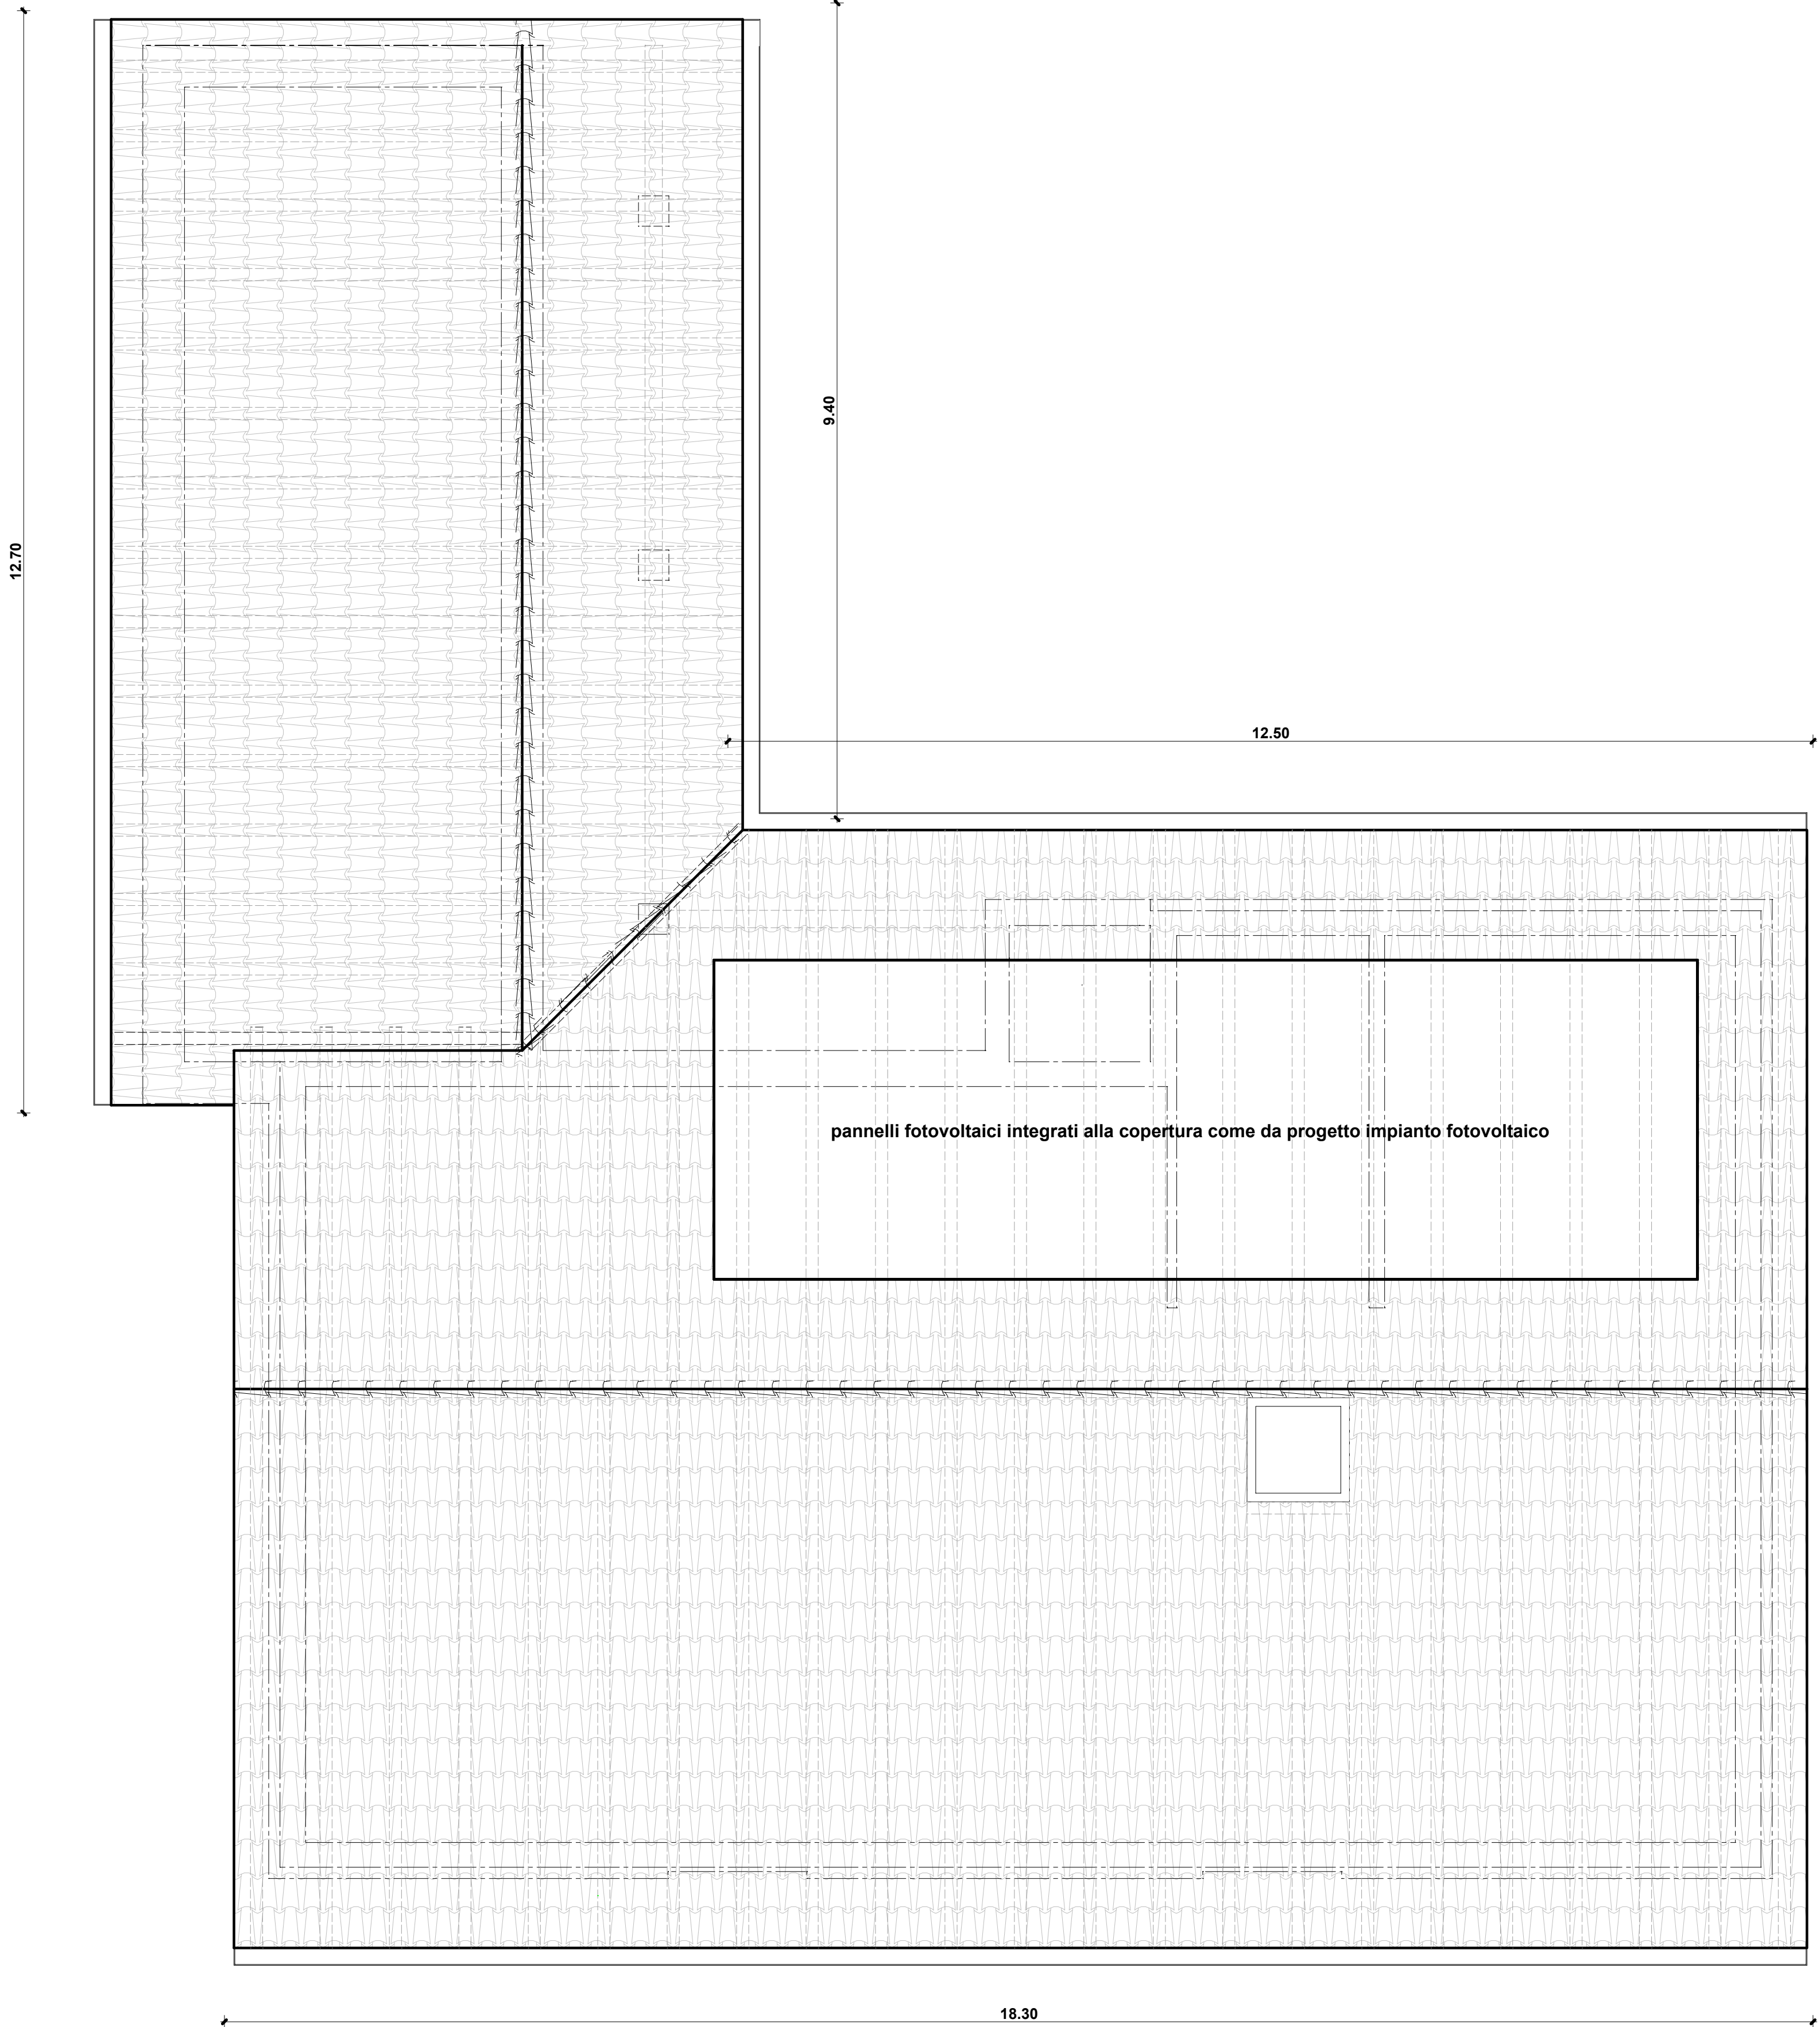

PIANTA COPERTURA 1:50