


REGIONE AUTONOMA FRIULI VENEZIA GIULIA
PROVINCIA DI UDINE
COMUNE DI AQUILEIA
Lavori di ristrutturazione dell'immobile "EX CASERMA CARABINIERI"
CUP 03B62A001480005
PROGETTO FATTIBILITA' TECNICA ED ECONOMICA

TAV. 4 PROGETTO Pianta PT

Scala 1:50

PROGETTO:
ING. FRANZOTTI Mario
Via S. Rocco 100 Udine
33012 Udine (UD)
ARCHITETTO: ING. FRANZOTTI Mario
COMITENTE:
COMUNE DI AQUILEIA
Via S. Rocco 100 Udine
33012 Udine (UD)

NOVEMBRE 2025

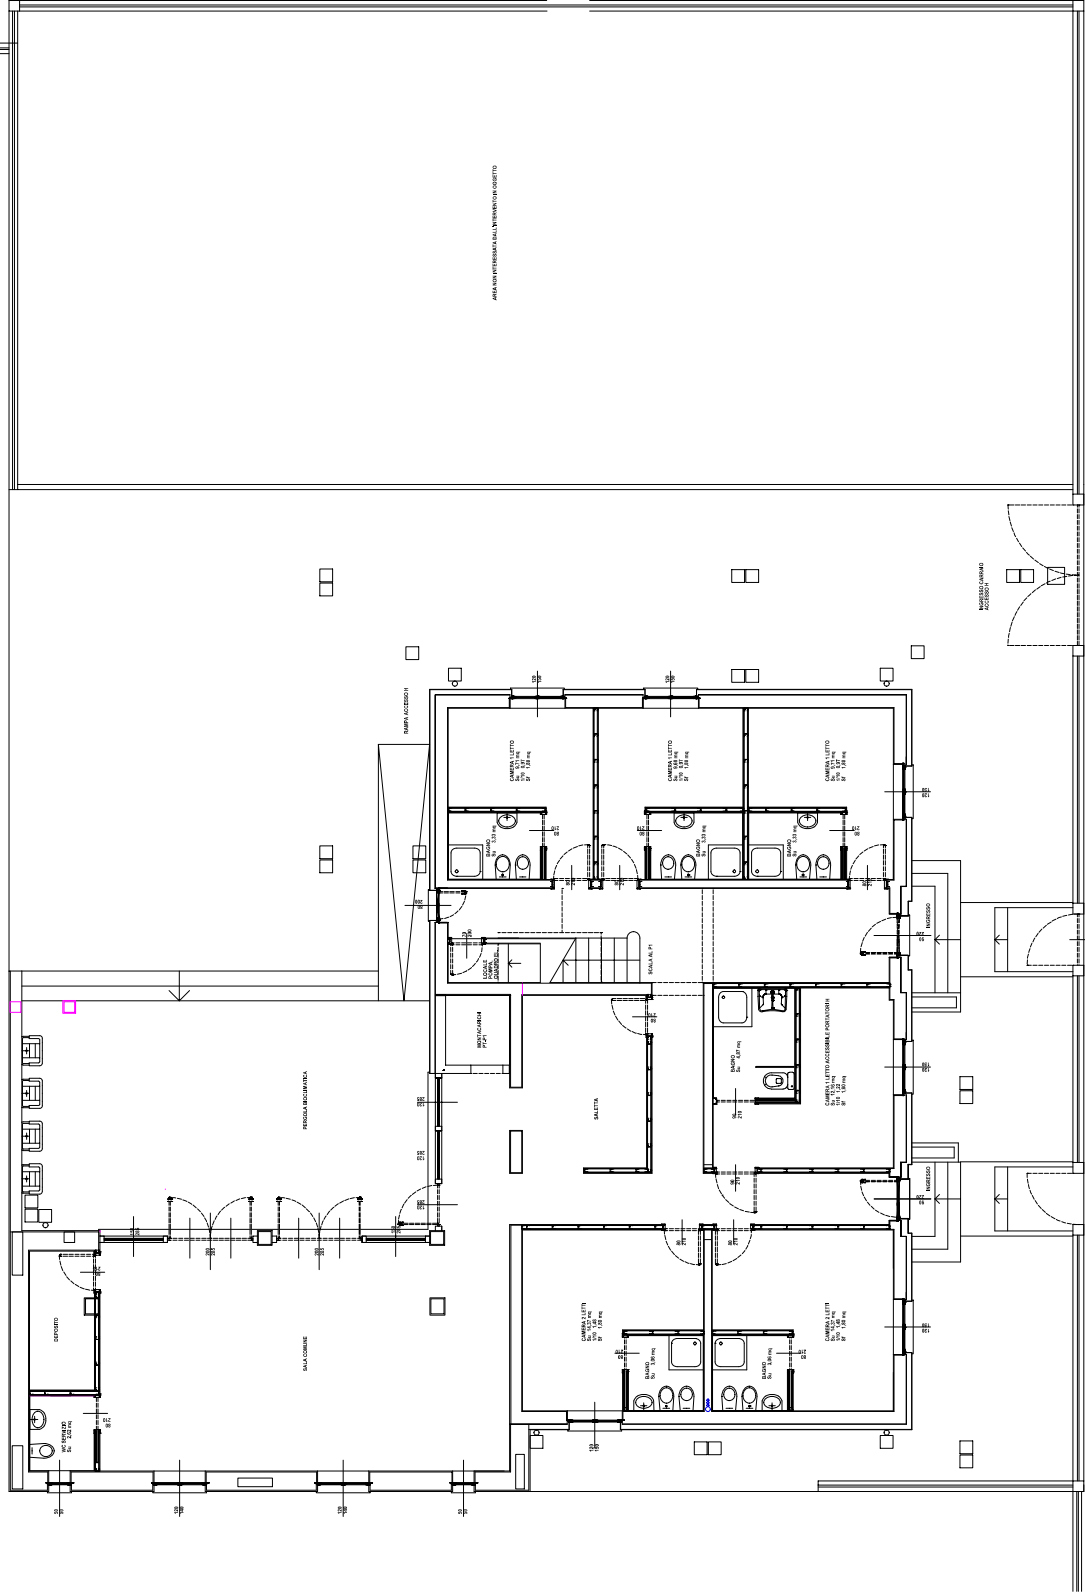

PIANTA PRIMO PIANO 1:50