



### 3.2.6 COPERTURA: PIANTA E PARTICOLARE


INTERVENTI DI PROTEZIONE E FRUIZIONE 1:100

Gruppo di progettazione: Eugenio Vassallo (capogruppo), Pierluigi Grandinetti (coordinamento), Sandro Pittini, Massimiliano Valle, Marino Del Piccolo, Daniele Mucin (sicurezza), Dario Cazzaro, Piera Puntel. Consulenti: Giorgio Danesi (interventi di conservazione), Stefano Massarino (impianti elettrici), Federico Mondini (impianti termoidraulici). Collaboratori: Stefano Arnoldo, Martha Cantù Toscano, Andrea Marchioli.



OGNI RIFERIMENTO A PRODOTTI COMMERCIALI  
E' DA INTENDERSI NON VINCOLANTE


MISURE DA VERIFICARE IN OPERA  
A CURA DELL'IMPRESA

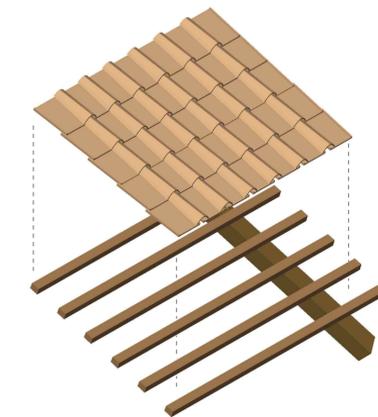

PARTICOLARE ASSONOMETRICO DEL  
MANTO DI COPERTURA E DELLA  
STRUTTURA SOTTOSTANTE

PASSERELLA PEDONALE  
ESTERNA ACCESSIBILE AI DISABILI  
(CFR. ELABORATO 3.2.8 - D.6.3)

PASSERELLA PEDONALE ESTERNA  
SOPRAELEVATA ACCESSIBILE  
AI DISABILI (CFR. ELABORATI 3.2.2 E 3.2.8 - D.6.3)

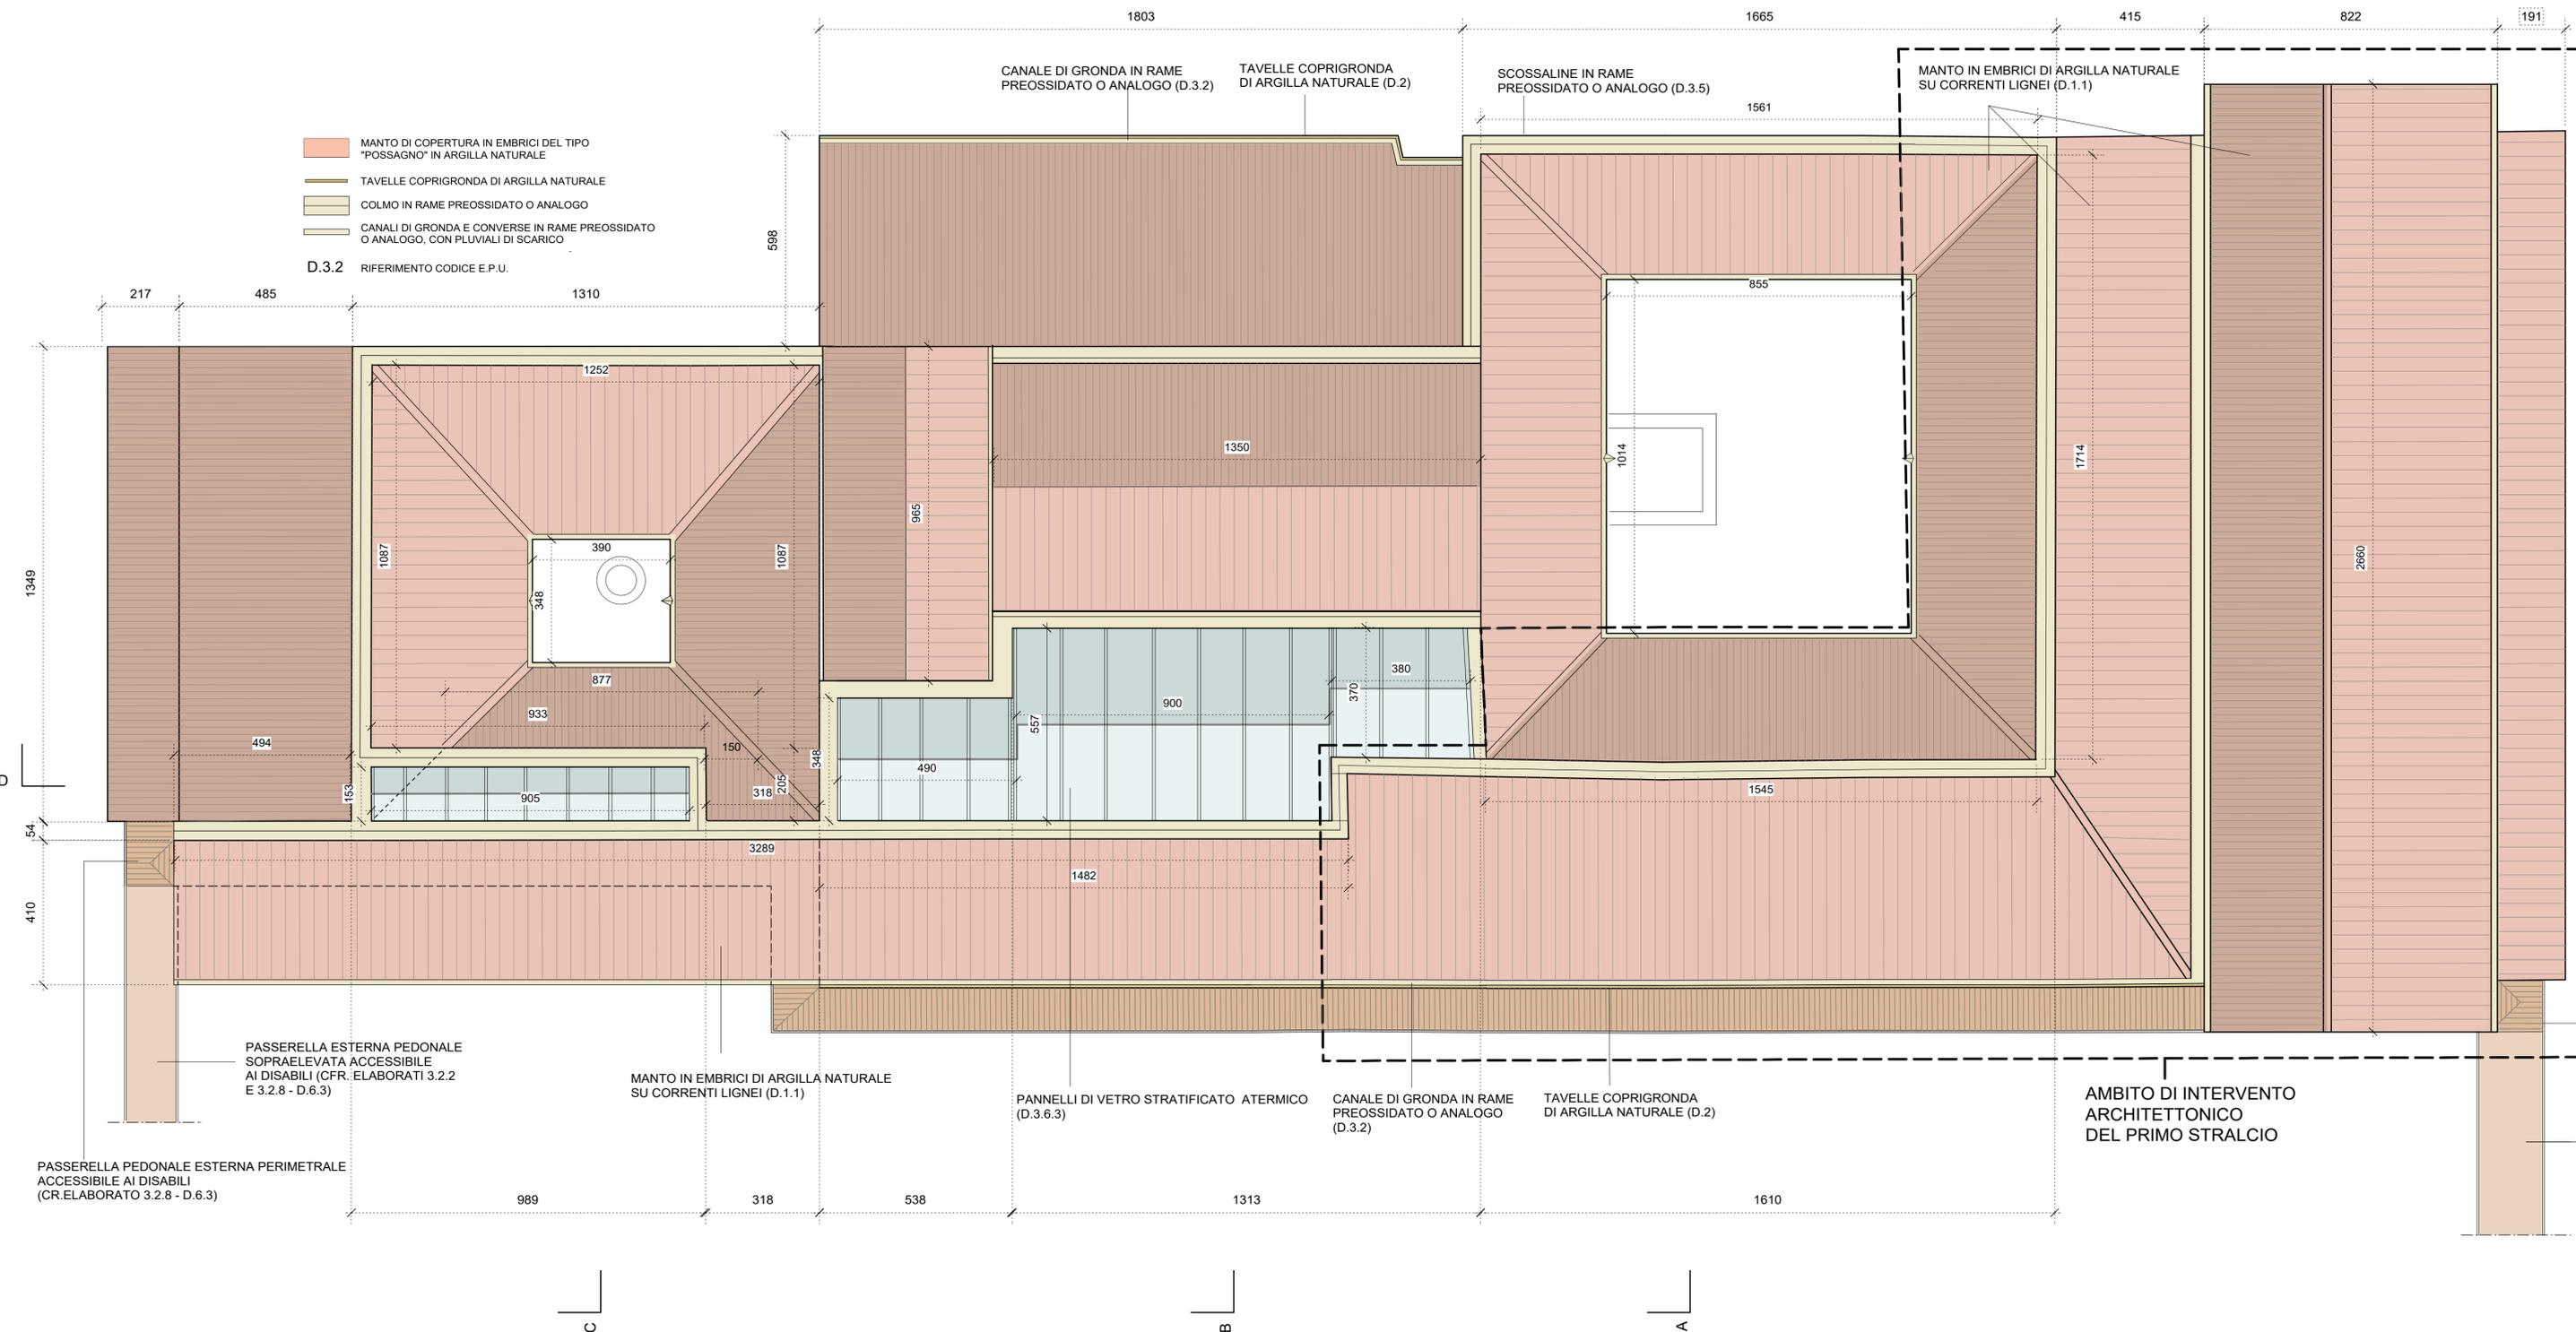

- MANTO DI COPERTURA IN EMBRICI DEL TIPO "POSSAGNO" IN ARGILLA NATURALE
- TAVELLE COPRIGRONDA DI ARGILLA NATURALE
- COLMO IN RAME PREOSSIDATO O ANALOGO
- CANALI DI GRONDA E CONVERSE IN RAME PREOSSIDATO O ANALOGO, CON PLUVIALI DI SCARICO

D.3.2 RIFERIMENTO CODICE E.P.U.

PASSERELLA ESTERNA PEDONALE SOPRAELEVATA ACCESSIBILE AI DISABILI (CFR. ELABORATI 3.2.2 E 3.2.8 - D.6.3)

PASSERELLA PEDONALE ESTERNA PERIMETRALE ACCESSIBILE AI DISABILI (CFR. ELABORATO 3.2.8 - D.6.3)

MANTO IN EMBRICI DI ARGILLA NATURALE SU CORRENTI LIGNEI (D.1.1)

PANNELLI DI VETRO STRATIFICATO ATERMICO (D.3.6.3)

CANALE DI GRONDA IN RAME PREOSSIDATO O ANALOGO (D.3.2)

TAVELLE COPRIGRONDA DI ARGILLA NATURALE (D.2)

AMBITO DI INTERVENTO ARCHITETTONICO DEL PRIMO STRALCIO

C

B

A