




SEZIONE A

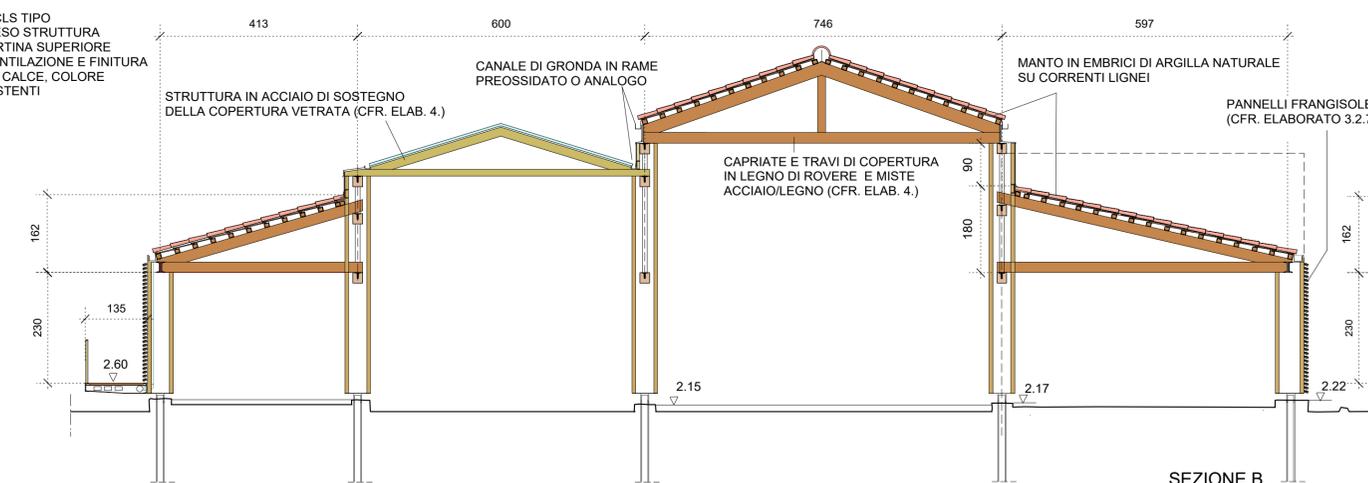



SEZIONE B

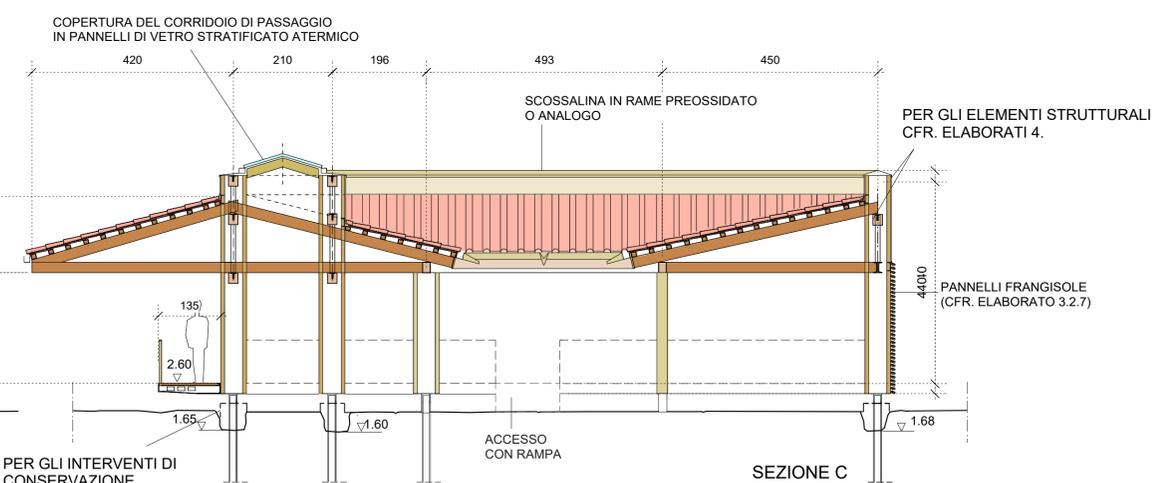


SEZIONE C

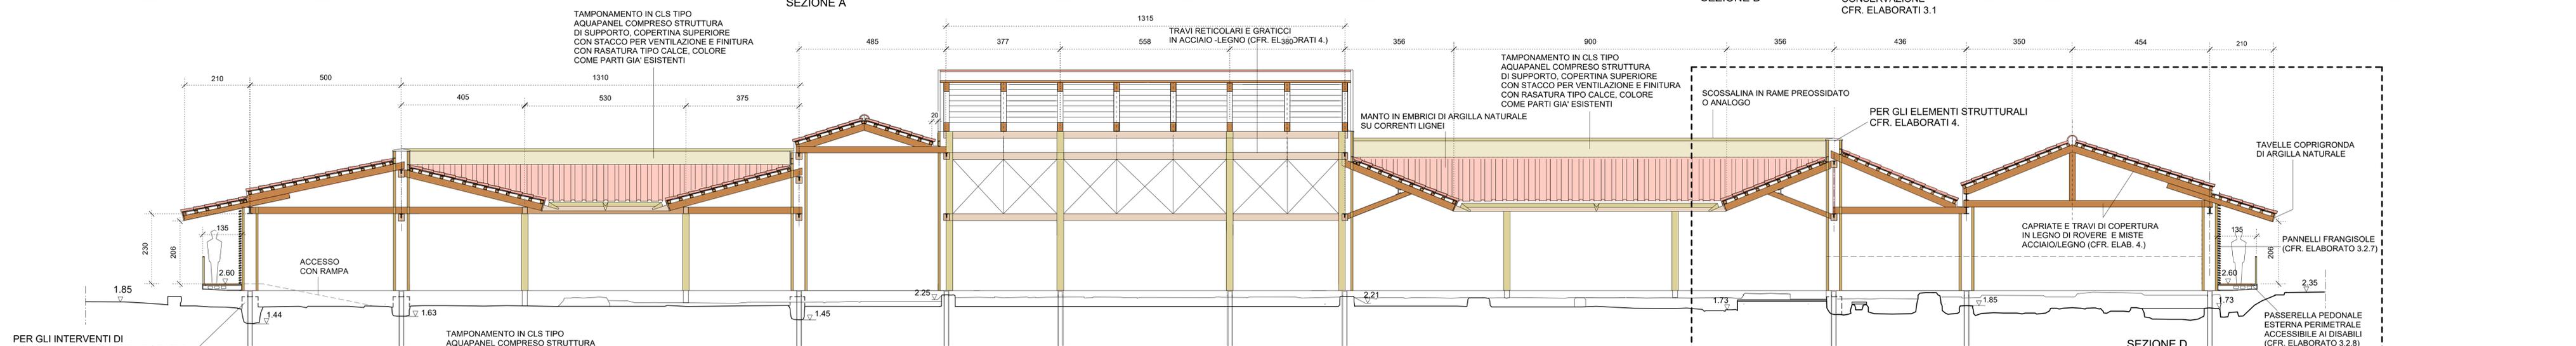

SEZIONE D

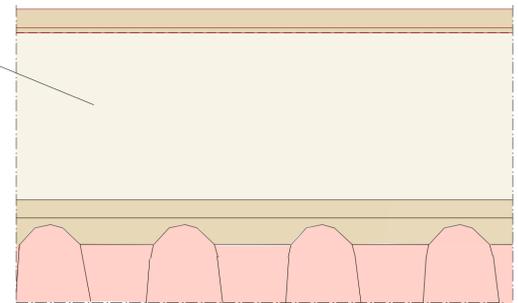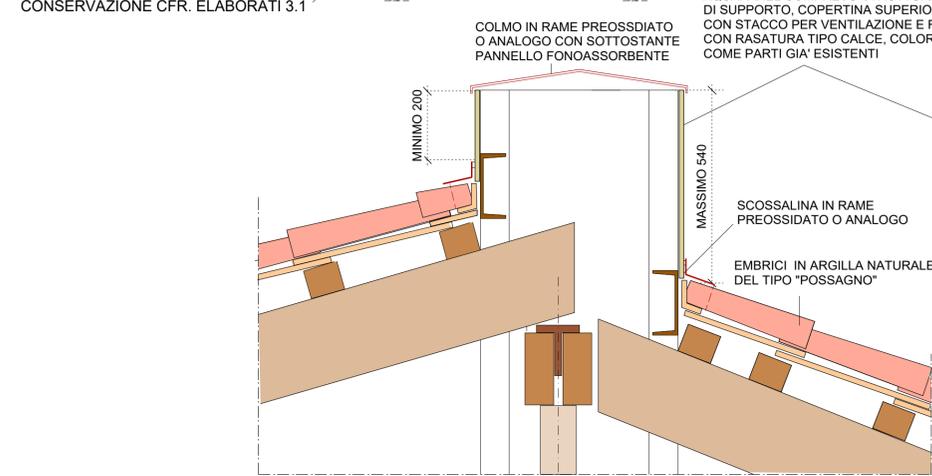

PARTICOLARE CORONAMENTO SEZIONE E PROSPETTO 1: 10

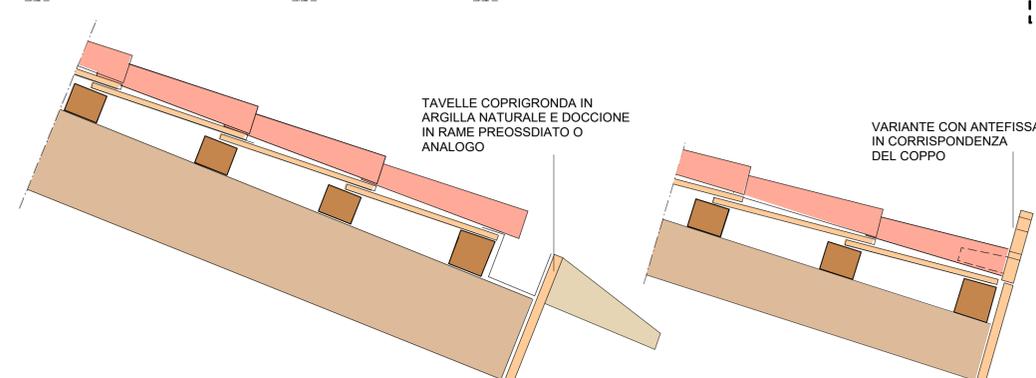

PARTICOLARE IN VARIANTE DEL CANALE DI GRONDA SEZIONE 1: 10

AMBITO DI INTERVENTO ARCHITETTONICO DEL PRIMO STRALCIO

PER GLI INTERVENTI DI CONSERVAZIONE CFR. ELABORATI 3.1

PER GLI ELEMENTI STRUTTURALI CFR. ELABORATI 4

MISURE E QUOTE DA VERIFICARE A CURA DELL'IMPRESA

I TIPI DI PROFILI E GLI ELEMENTI POSSONO SUBIRE MODIFICHE DA PARTE DELLA D.L. NELLA DEFINIZIONE DEI DISEGNI DI OFFICINA A CURA DELL'IMPRESA



INTERVENTI DI VALORIZZAZIONE E MUSEALIZZAZIONE DEL FONDO COSSAR
PROGETTO ESECUTIVO - SECONDO STRALCIO

3.2.5 VAR STRUTTURA DI PROTEZIONE: SEZIONI TIPO E PARTICOLARI

INTERVENTI DI PROTEZIONE E FRUIZIONE 1: 75/10
Gruppo di progettazione: Eugenio Vassallo (capogruppo), Pierluigi Grandinetti, Sandro Pittini, Massimiliano Valle, Marino Del Piccolo, Daniele Mucin (sicurezza), Dario Cazzaro, Piera Puntel. Consulenti: Giorgio Danesi (interventi di conservazione), Stefano Massarino (impianti elettrici), Federico Mondini (impianti termoidraulici). Collaboratori: Stefano Arnoldo, Martha Cantù Toscano, Andrea Marchioli.

PERIZIA DI VARIANTE E SUPPLETTIVA N. 1

