




Perizia di Variante n°2

novembre 2020

| | | | |
|---|-----------------------|------------------------------|---------------------------|
| Gruppo di direzione lavori: | | | |
| Direzione Lavori: | ing. Ermanno Simonati | Fondazioni speciali: | ing. Emiliano Blasig |
| Assistenza alla D.L.: | ing. Arturo Busetto | Grafica e modellazione 3D: | arch. Emiliano Mazzarotto |
| D.O. strutture e impianti: | ing. Salim Fathi | Rilievo Aerofotogrammetrico: | Esplora Srl |
| D.O. opere edili: | arch. Sergio Vesselli | | |
| D.O. opere di restauro e musealizzazione: | arch. Valentina Comar | | |
| D.O. misura e contabilità: | ing. Paco Ferrante | | |

| | |
|--|-----------------------------|
| Committente: | Progettista architettonico: |
| Fondazione Aquileia Via Popone, 7 33051, Aquileia (UD) | ing. Ermanno Simonati |

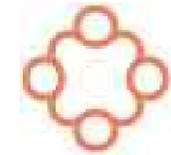

| | |
|-----------------|---|
| scala: 1:100 | codice elaborato: 2019024-DEF-A01.00 |
|-----------------|---|

INQUADRAMENTO URBANISTICO

A01

| | | | | |
|---------|------------|-----------------|------|------|
| REV. N. | DATA | OGGETTO | DIS. | VER. |
| 0 | 06.11.2020 | prima emissione | EM | ES |

ing. emiliano blasig
ing. salim fathi
ing. ermanno simonati
arch. sergio vesselli


via imbriani 5 - trieste
tel. +39 040 7606092
info@mads.pro
www.mads.pro



ESTRATTO PRGC DEL COMUNE DI AQUILEIA
ZONIZZAZIONE - SCALA 1:5000



ESTRATTO PRGC DEL COMUNE DI AQUILEIA
VINCOLI - SCALA 1:5000

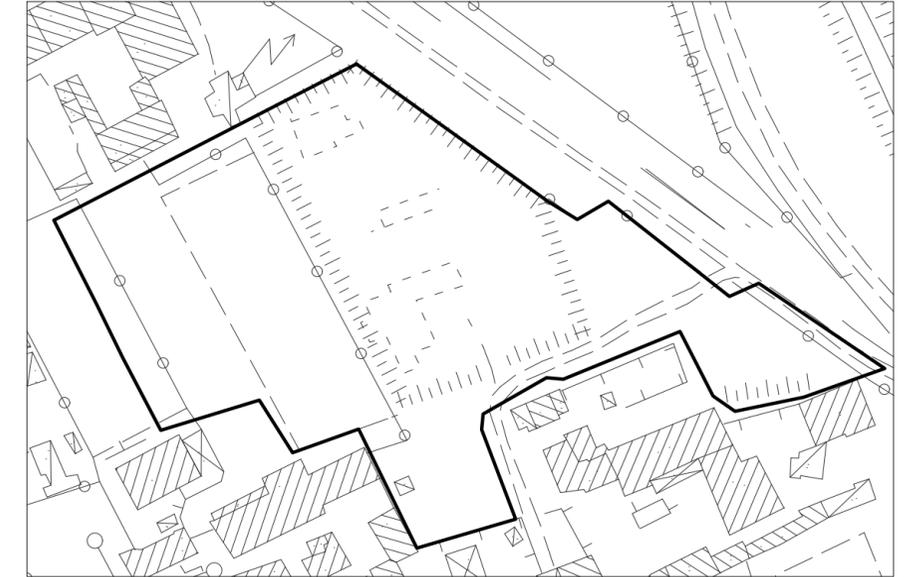

ESTRATTO NUOVO PRGC DEL COMUNE DI TRIESTE
ZONIZZAZIONE - TAV. 4 - SCALA 1:5000



ORTOFOTO FONDI COSSAR