



Perizia di Variante n°2

novembre 2020

Gruppo di direzione lavori:  
 Direzione Lavori: ing. Ermanno Simonati  
 Assistenza alla D.L.: ing. Arturo Busetto  
 D.O. strutture e impianti: ing. Salim Fathi  
 D.O. opere edili: arch. Sergio Vesselli  
 D.O. opere di restauro e musealizzazione: arch. Valentina Comar  
 D.O. misura e contabilità: ing. Paco Ferrante

Fondazioni speciali: ing. Emiliano Blasig  
 Grafica e modellazione 3D: arch. Emiliano Mazzarotto  
 Rilievo Aerofotogrammetrico: Explora Srl

Committente: Fondazione Aquileia  
 Via Popone, 7  
 33051, Aquileia (UD)

Progettista architettonico:  
 ing. Ermanno Simonati


scala: 1:100  
 codice elaborato: 2019024-DEF-A03.00

**PROGETTO APPROVATO PROSPETTI**

**A03**

REV. N.	DATA	OGGETTO	DIS.	VER.
0	06.11.2020	prima emissione	EM	ES


ing. emiliano blasig  
 ing. salim fathi  
 ing. ermanno simonati  
 arch. sergio vesselli  
 via imbriani 5 - trieste  
 tel. +39 040 7606092  
 info@mads.pro  
 www.mads.pro

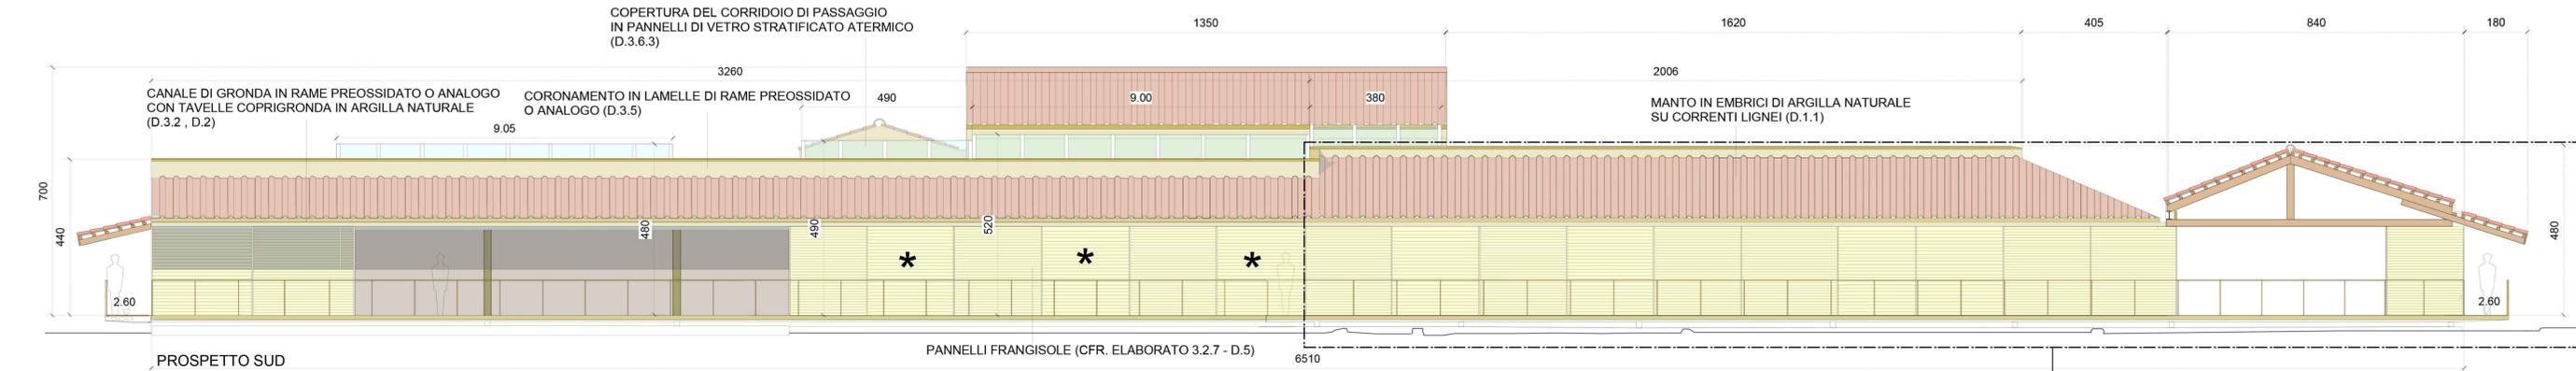


AMBITO DI INTERVENTO ARCHITETTONICO DEL PRIMO STRALCIO



AMBITO DI INTERVENTO ARCHITETTONICO DEL PRIMO STRALCIO

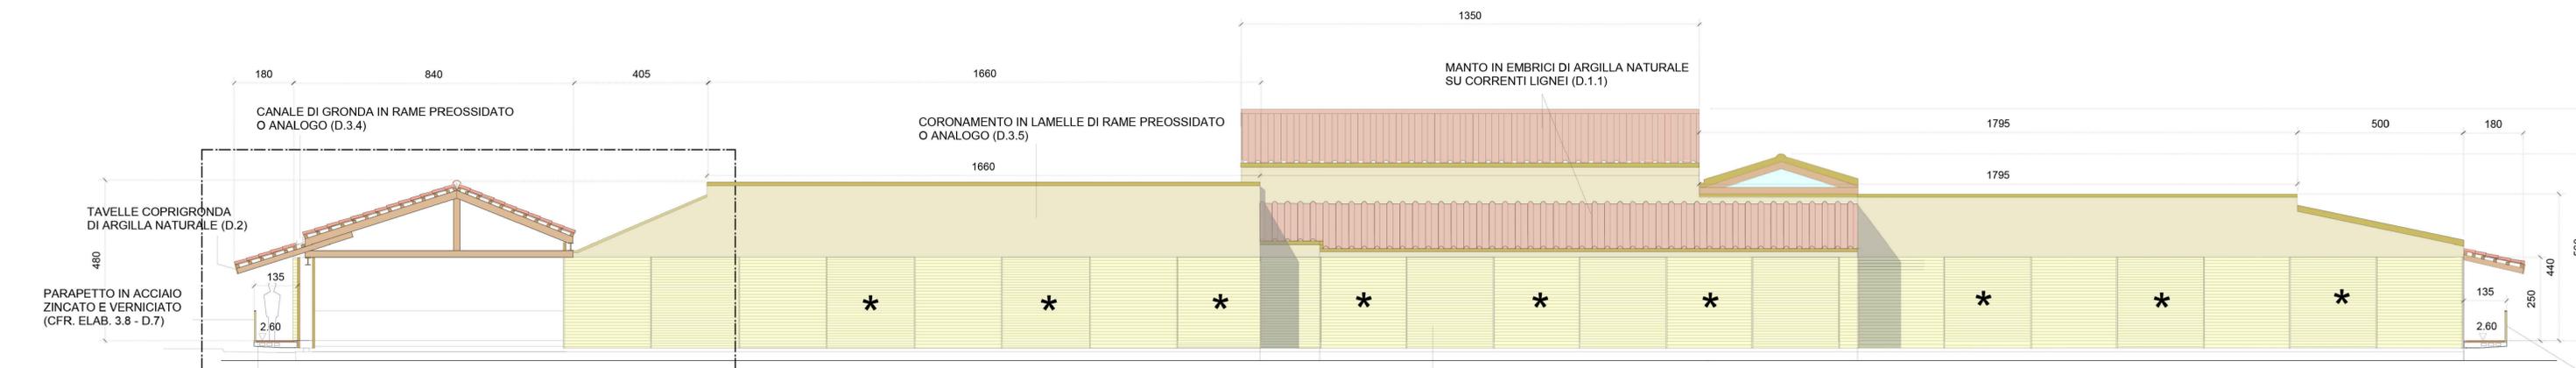

AMBITO DI INTERVENTO ARCHITETTONICO DEL PRIMO STRALCIO

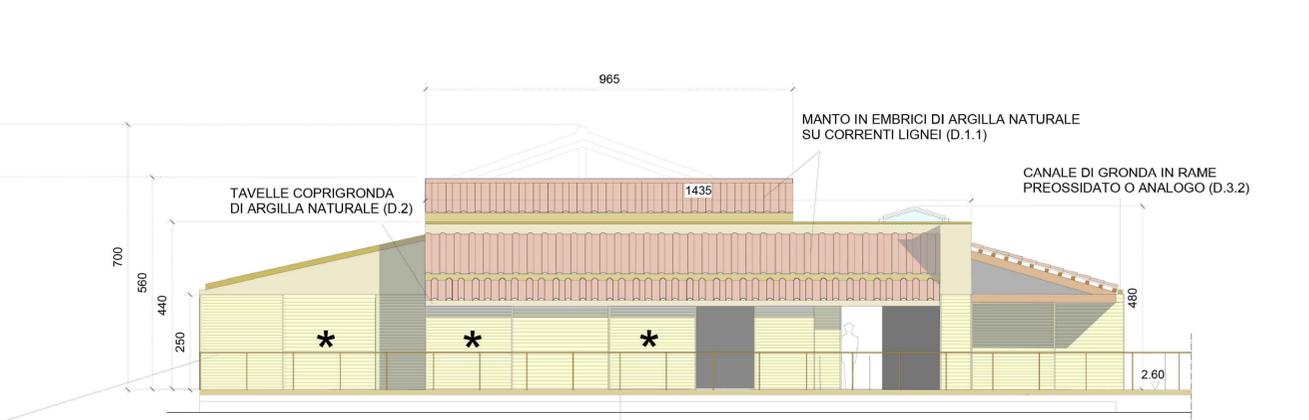

AMBITO DI INTERVENTO ARCHITETTONICO DEL PRIMO STRALCIO