



Perizia di Variante n°2

novembre 2020

Gruppo di direzione lavori:			
Direzione Lavori: Assistenza alla D.L.:	ing. Ermanno Simonati	Fondazioni speciali: Grafica e modellazione 3D:	ing. Emiliano Blasig
D.O. strutture e impianti:	ing. Arturo Busetto	Rilievo Aerofotogrammetrico:	arch. Emiliano Mazzarotto
D.O. opere edili:	ing. Salim Fathi		Esplora Srl
D.O. opere di restauro e musealizzazione:	arch. Sergio Vesselli		
D.O. misura e contabilità:	arch. Valentina Comar		
	ing. Paco Ferrante		

Committente:	Progettista architettonico:
Fondazione Aquileia Via Popone, 7 33051, Aquileia (UD)	ing. Ermanno Simonati



scala: 1:200	codice elaborato: 2019024-DEF-A06.00
-----------------	---


**VARIANTE  
SCHEMA COPERTURA**

**A06**


REV. N.	DATA	OGGETTO	DIS.	VER.
0	06.11.2020	prima emissione	EM	ES

ing. emiliano blasig  
ing. salim fathi  
ing. ermanno simonati  
arch. sergio vesselli


via imbriani 5 - trieste  
tel. +39 040 7606092  
info@mads.pro  
www.mads.pro

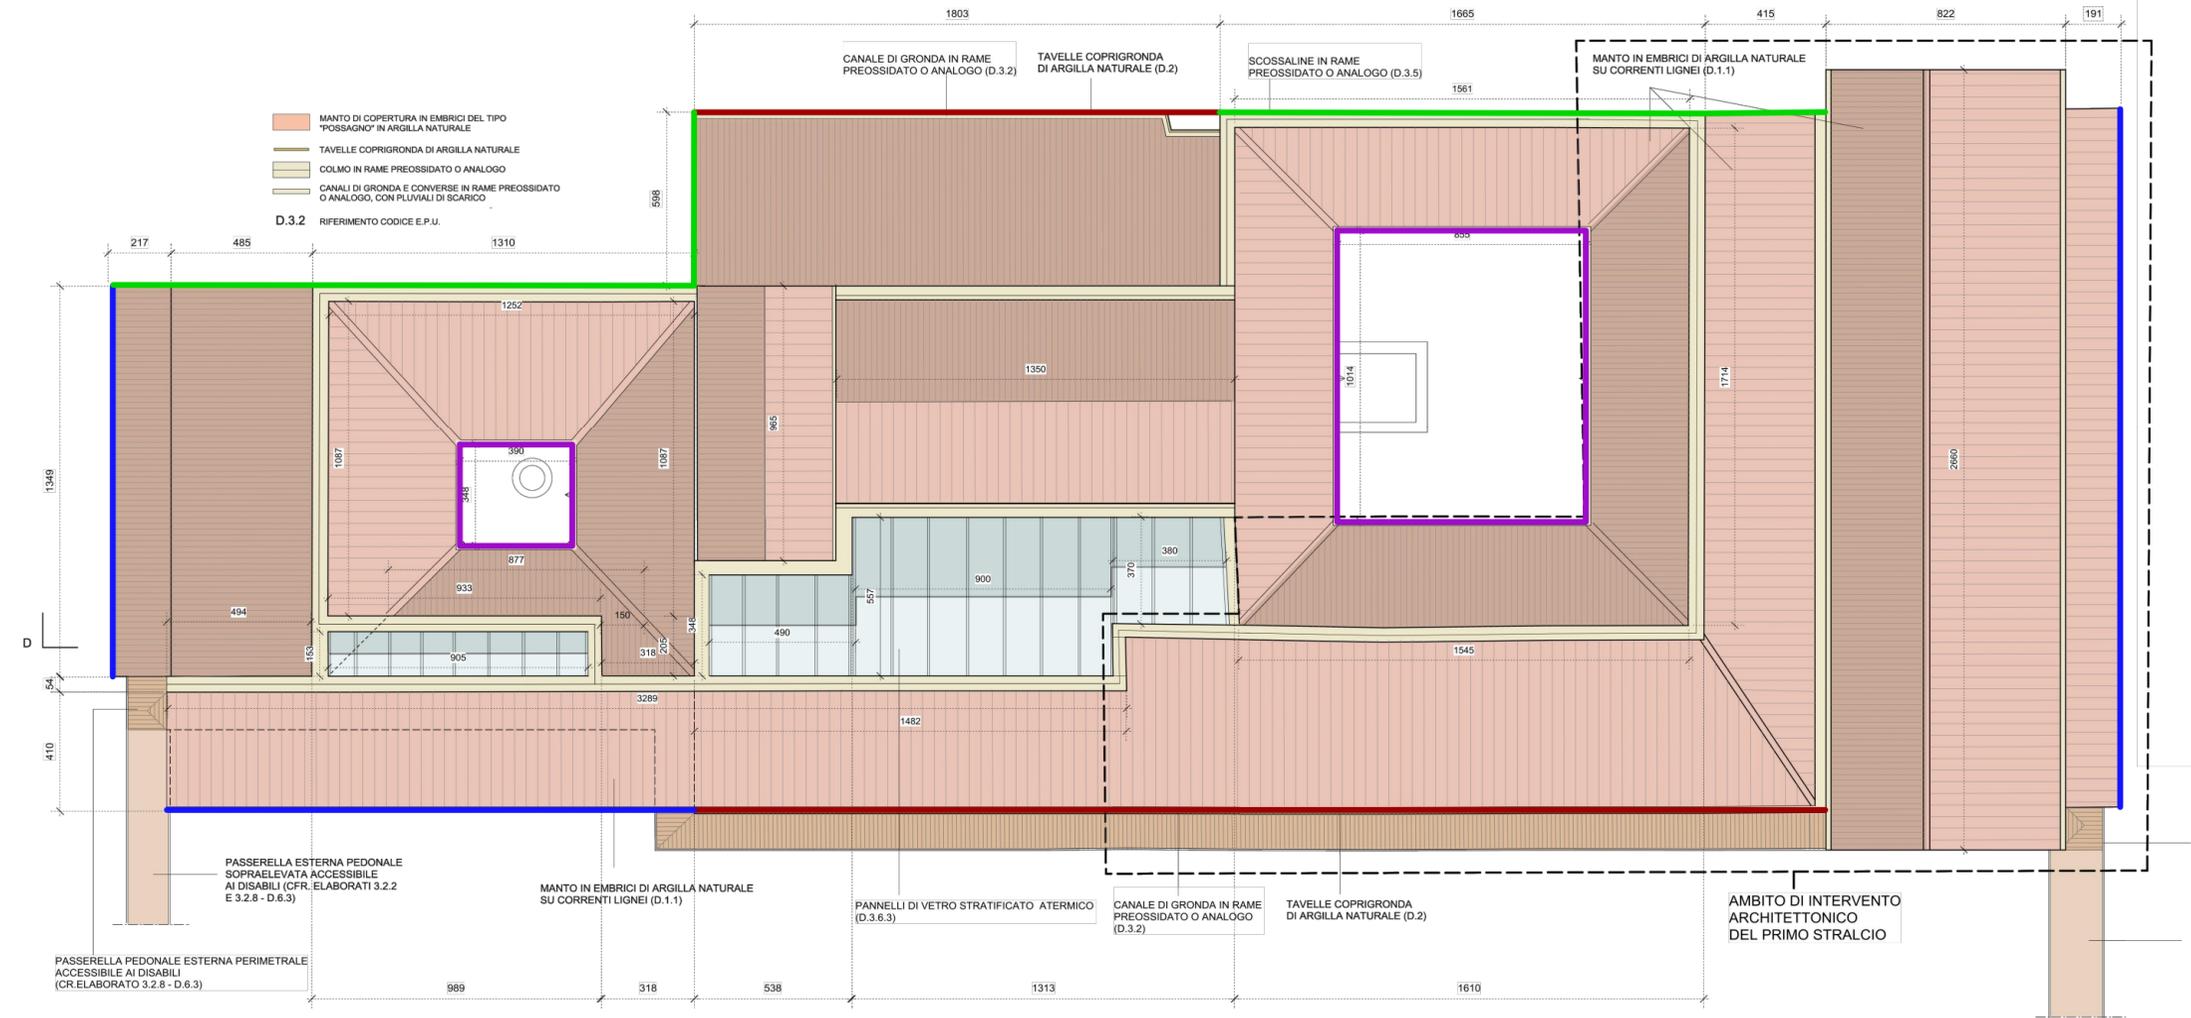


**SOLUZIONE A**

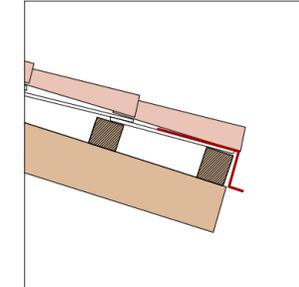


**SOLUZIONE B**

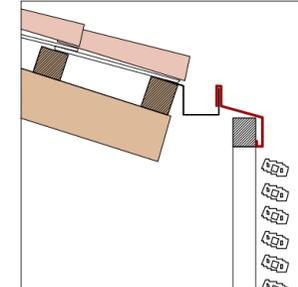

**SOLUZIONE C**

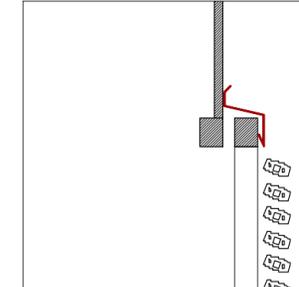

**SOLUZIONE D**

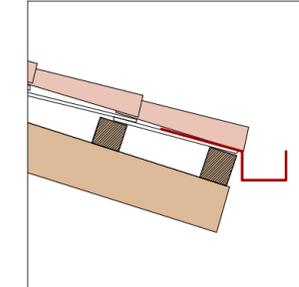

SCHEMA COPERTURA  
SCALA 1:200