



Perizia di Variante n°2

novembre 2020

Gruppo di direzione lavori:			
Direzione Lavori:	ing. Ermanno Simonati	Fondazioni speciali:	ing. Emiliano Blasig
Assistenza alla D.L.:	ing. Arturo Busetto	Grafica e modellazione 3D:	arch. Emiliano Mazzarotto
D.O. strutture e impianti:	ing. Salim Fathi	Rilievo Aerofotogrammetrico:	Esplora Srl
D.O. opere edili:	arch. Sergio Vesselli		
D.O. opere di restauro e musealizzazione:	arch. Valentina Comar		
D.O. misura e contabilità:	ing. Paco Ferrante		

Committente:	Progettista architettonico:
Fondazione Aquileia Via Popone, 7 33051, Aquileia (UD)	ing. Ermanno Simonati



scala: 1:50	codice elaborato: 2019024-DEF-A09.00
----------------	---


**DETTAGLIO
SMALTIMENTO ACQUE**

A09

REV. N.	DATA	OGGETTO	DIS.	VER.
0	07.09.2020	prima emissione	EM	ES

ing. emiliano blasig
ing. salim fathi
ing. ermanno simonati
arch. sergio vesselli

via imbriani 5 - trieste
tel. +39 040 7606092
info@mads.pro
www.mads.pro

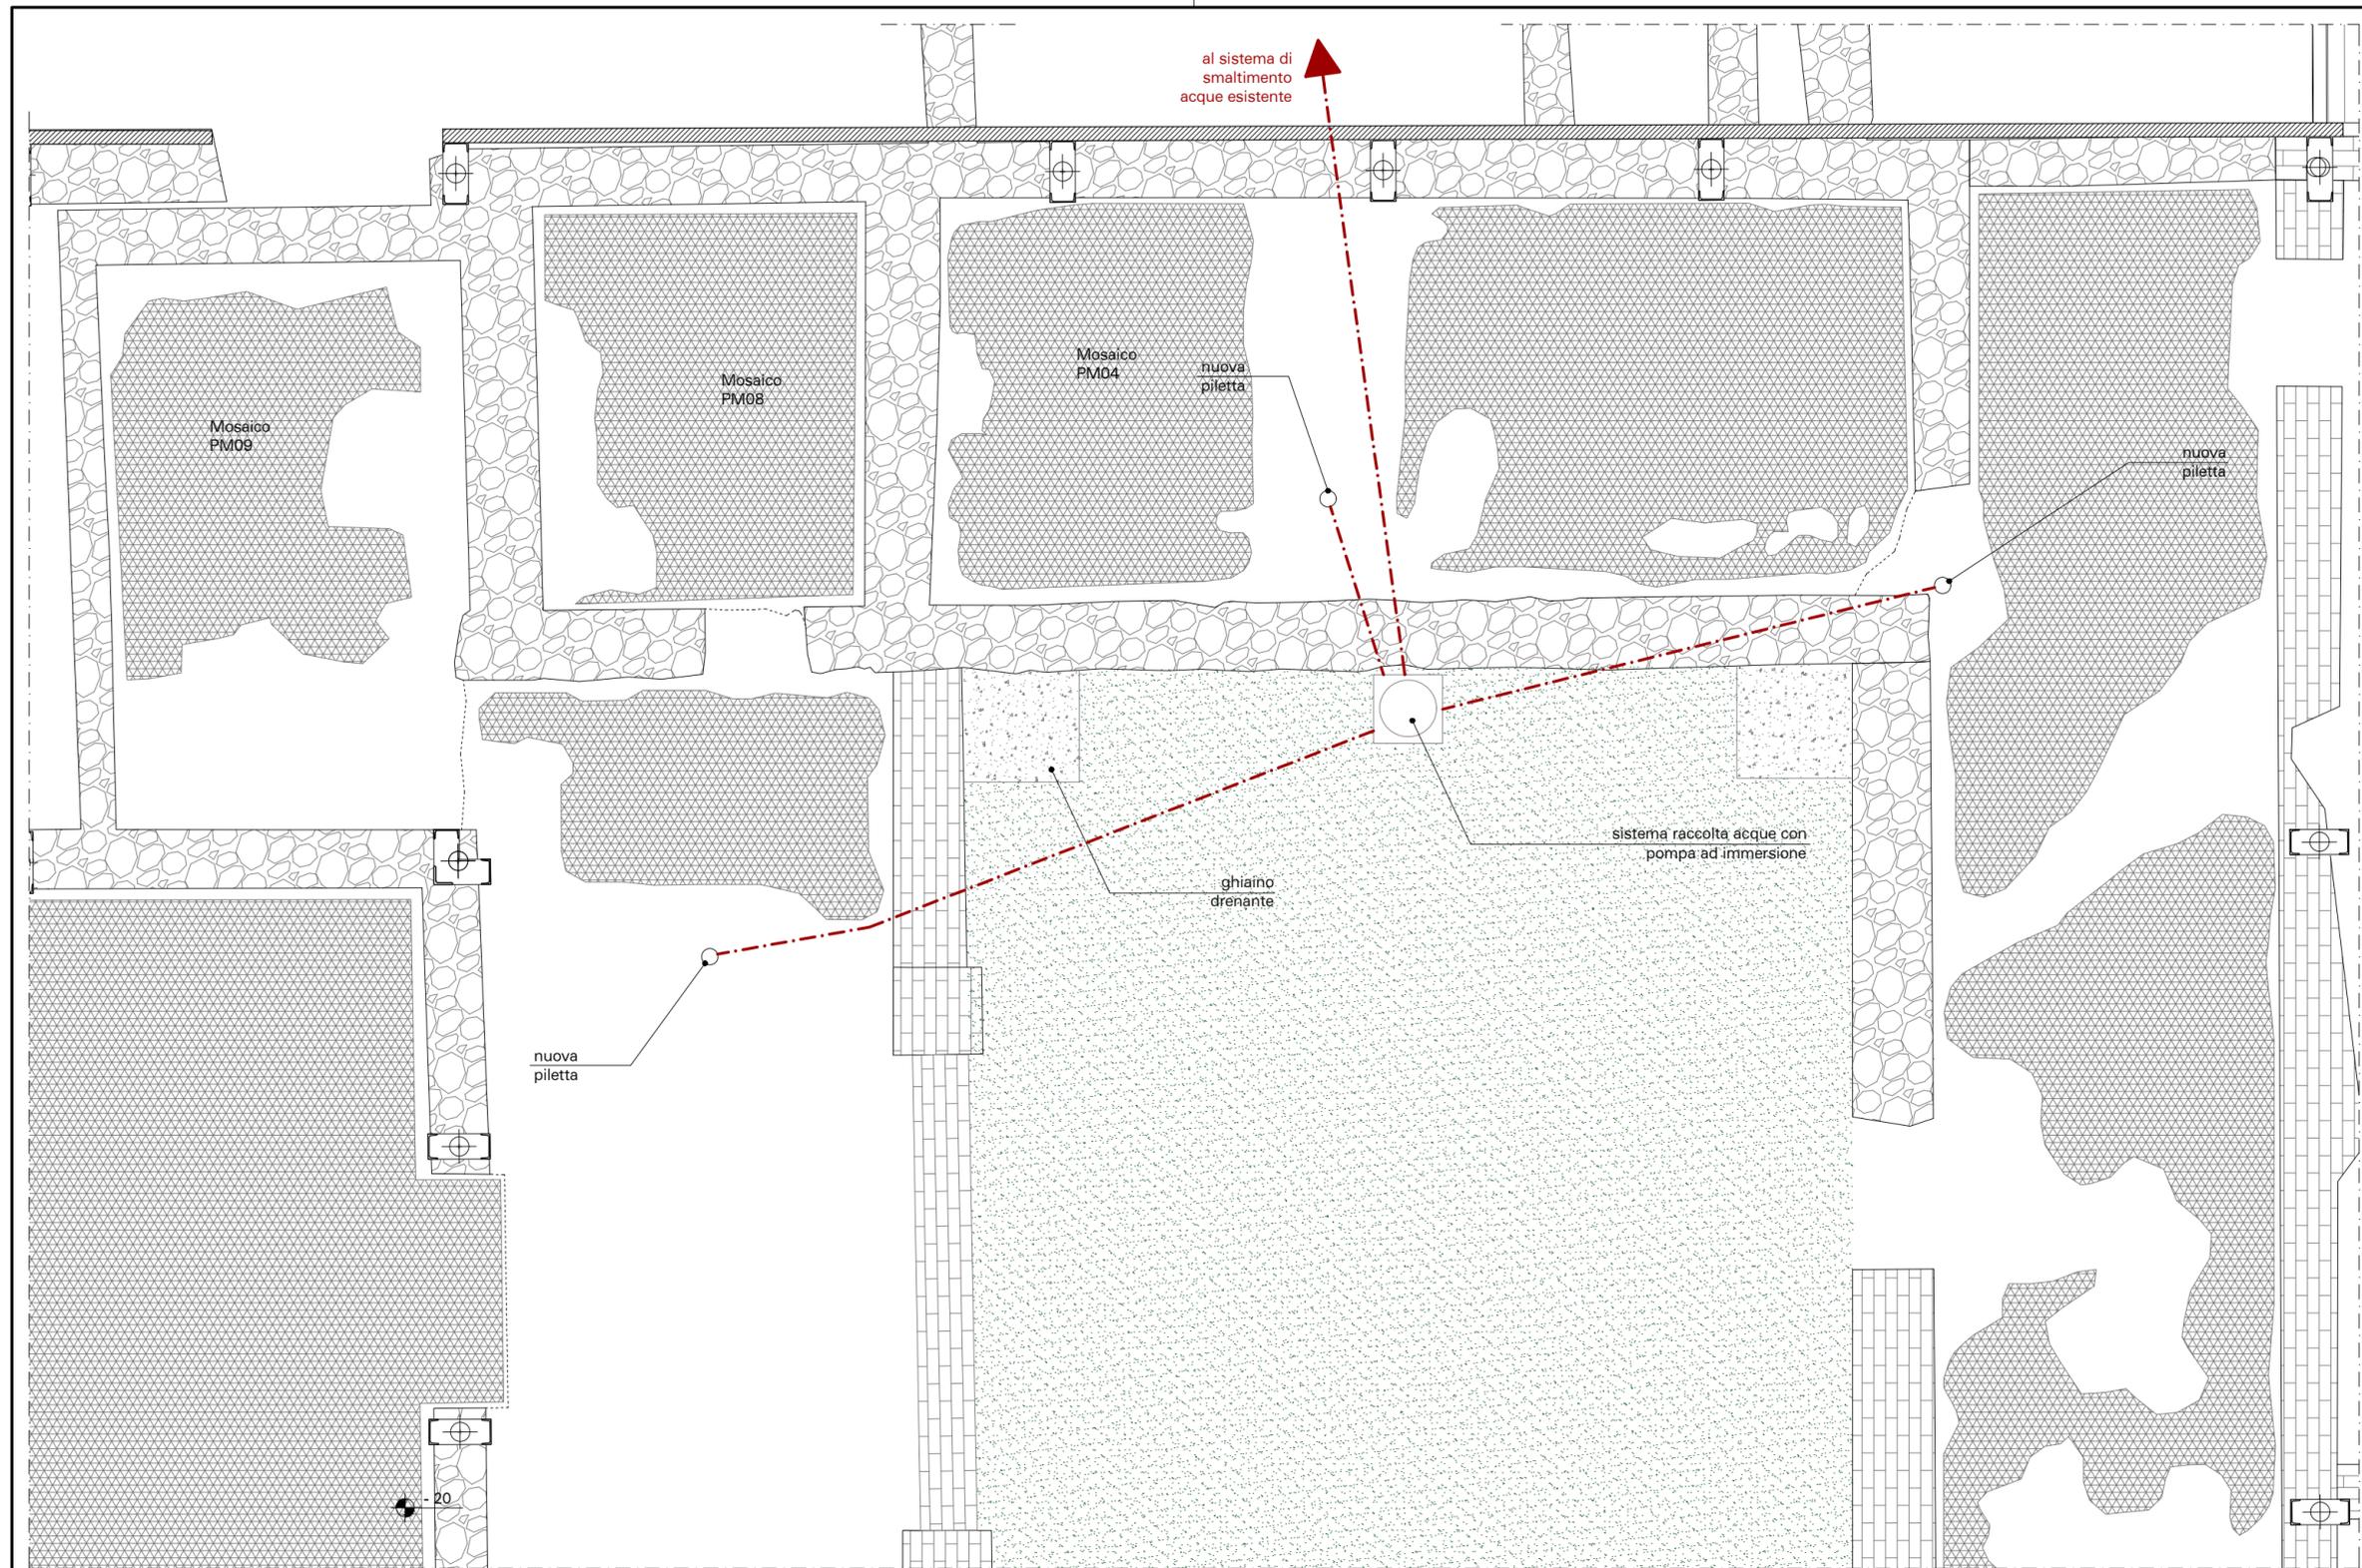

DETTAGLIO PLANIMETRICO
SCALA 1:50