

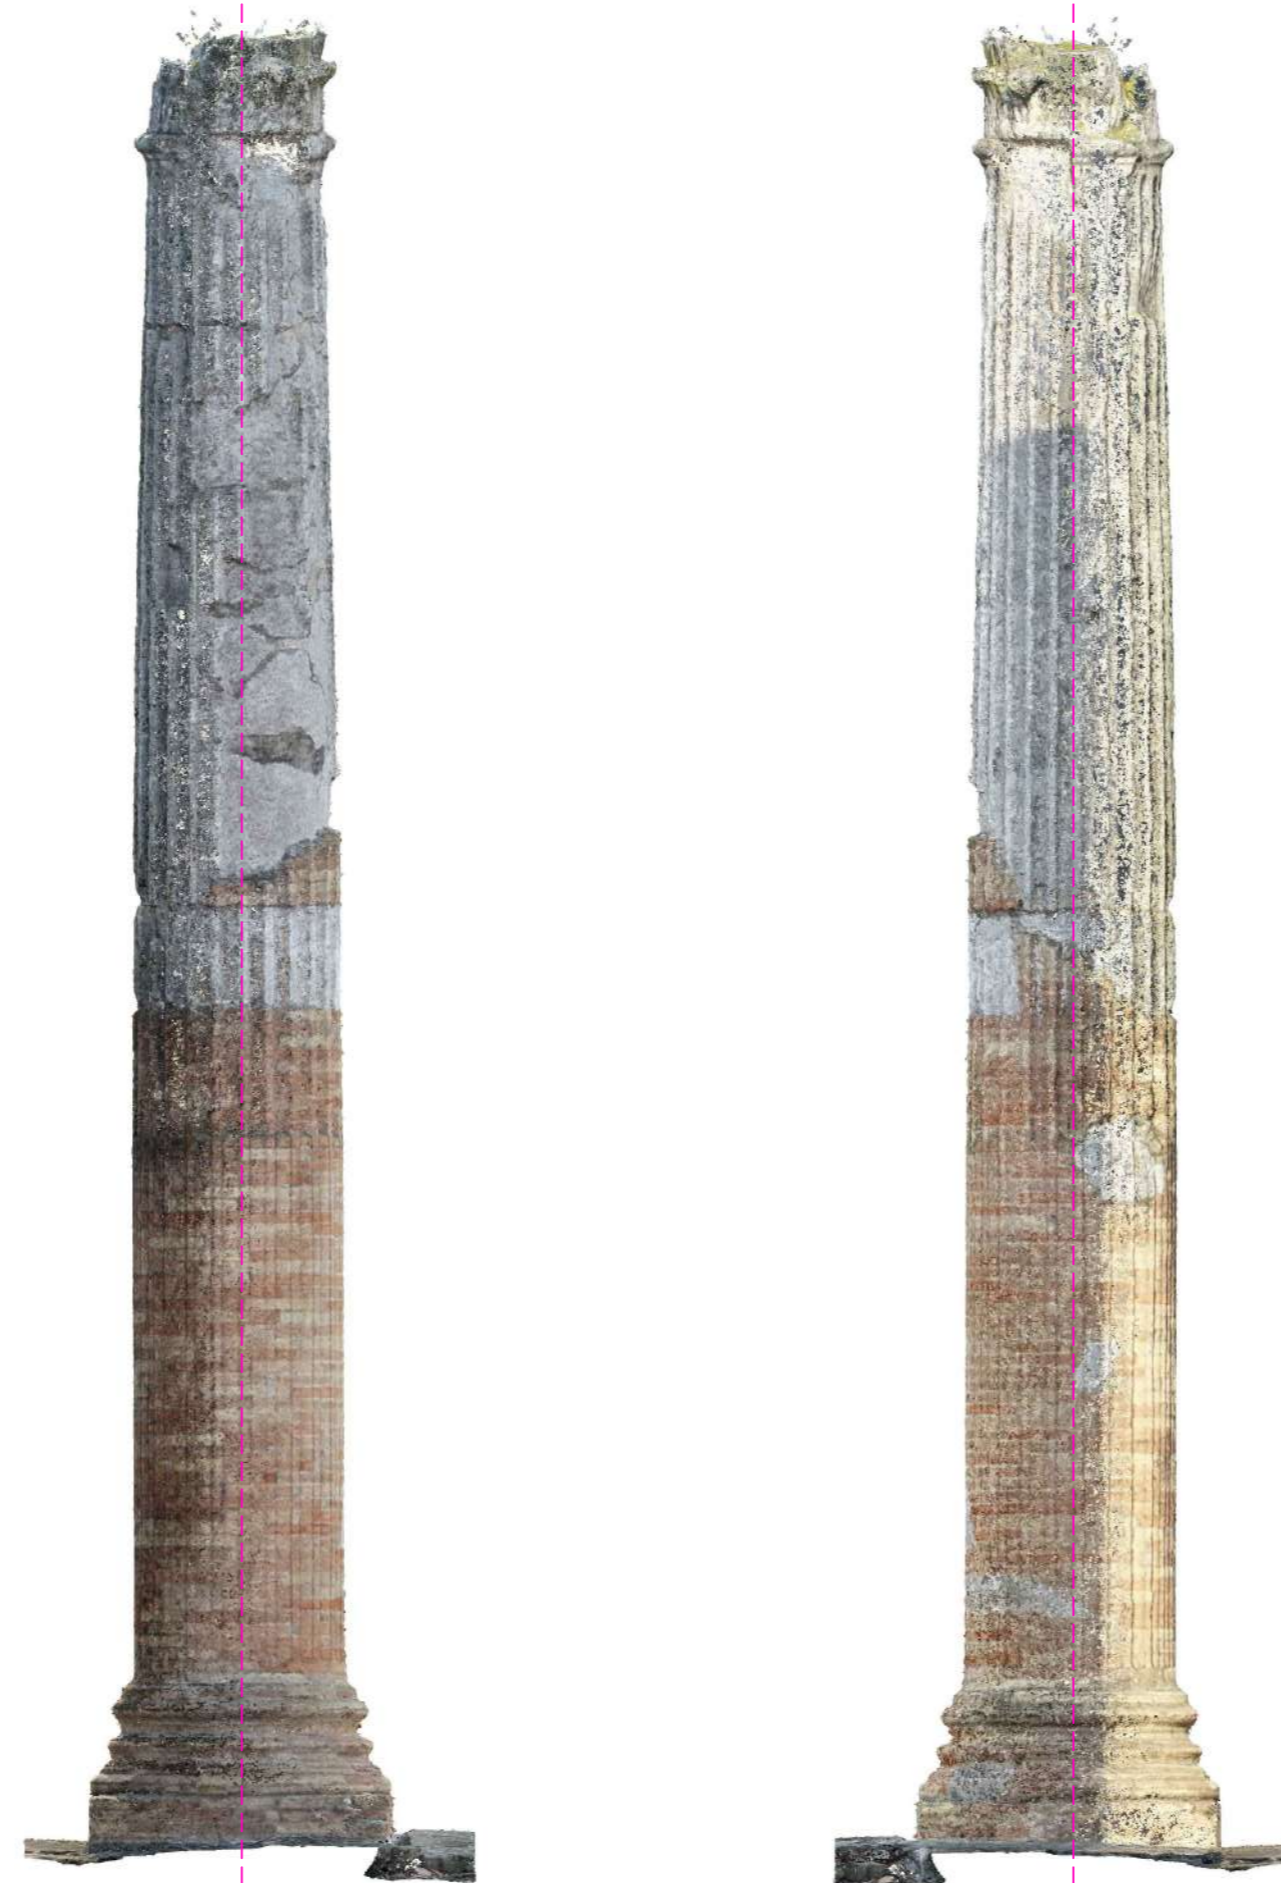


COLONNA C06

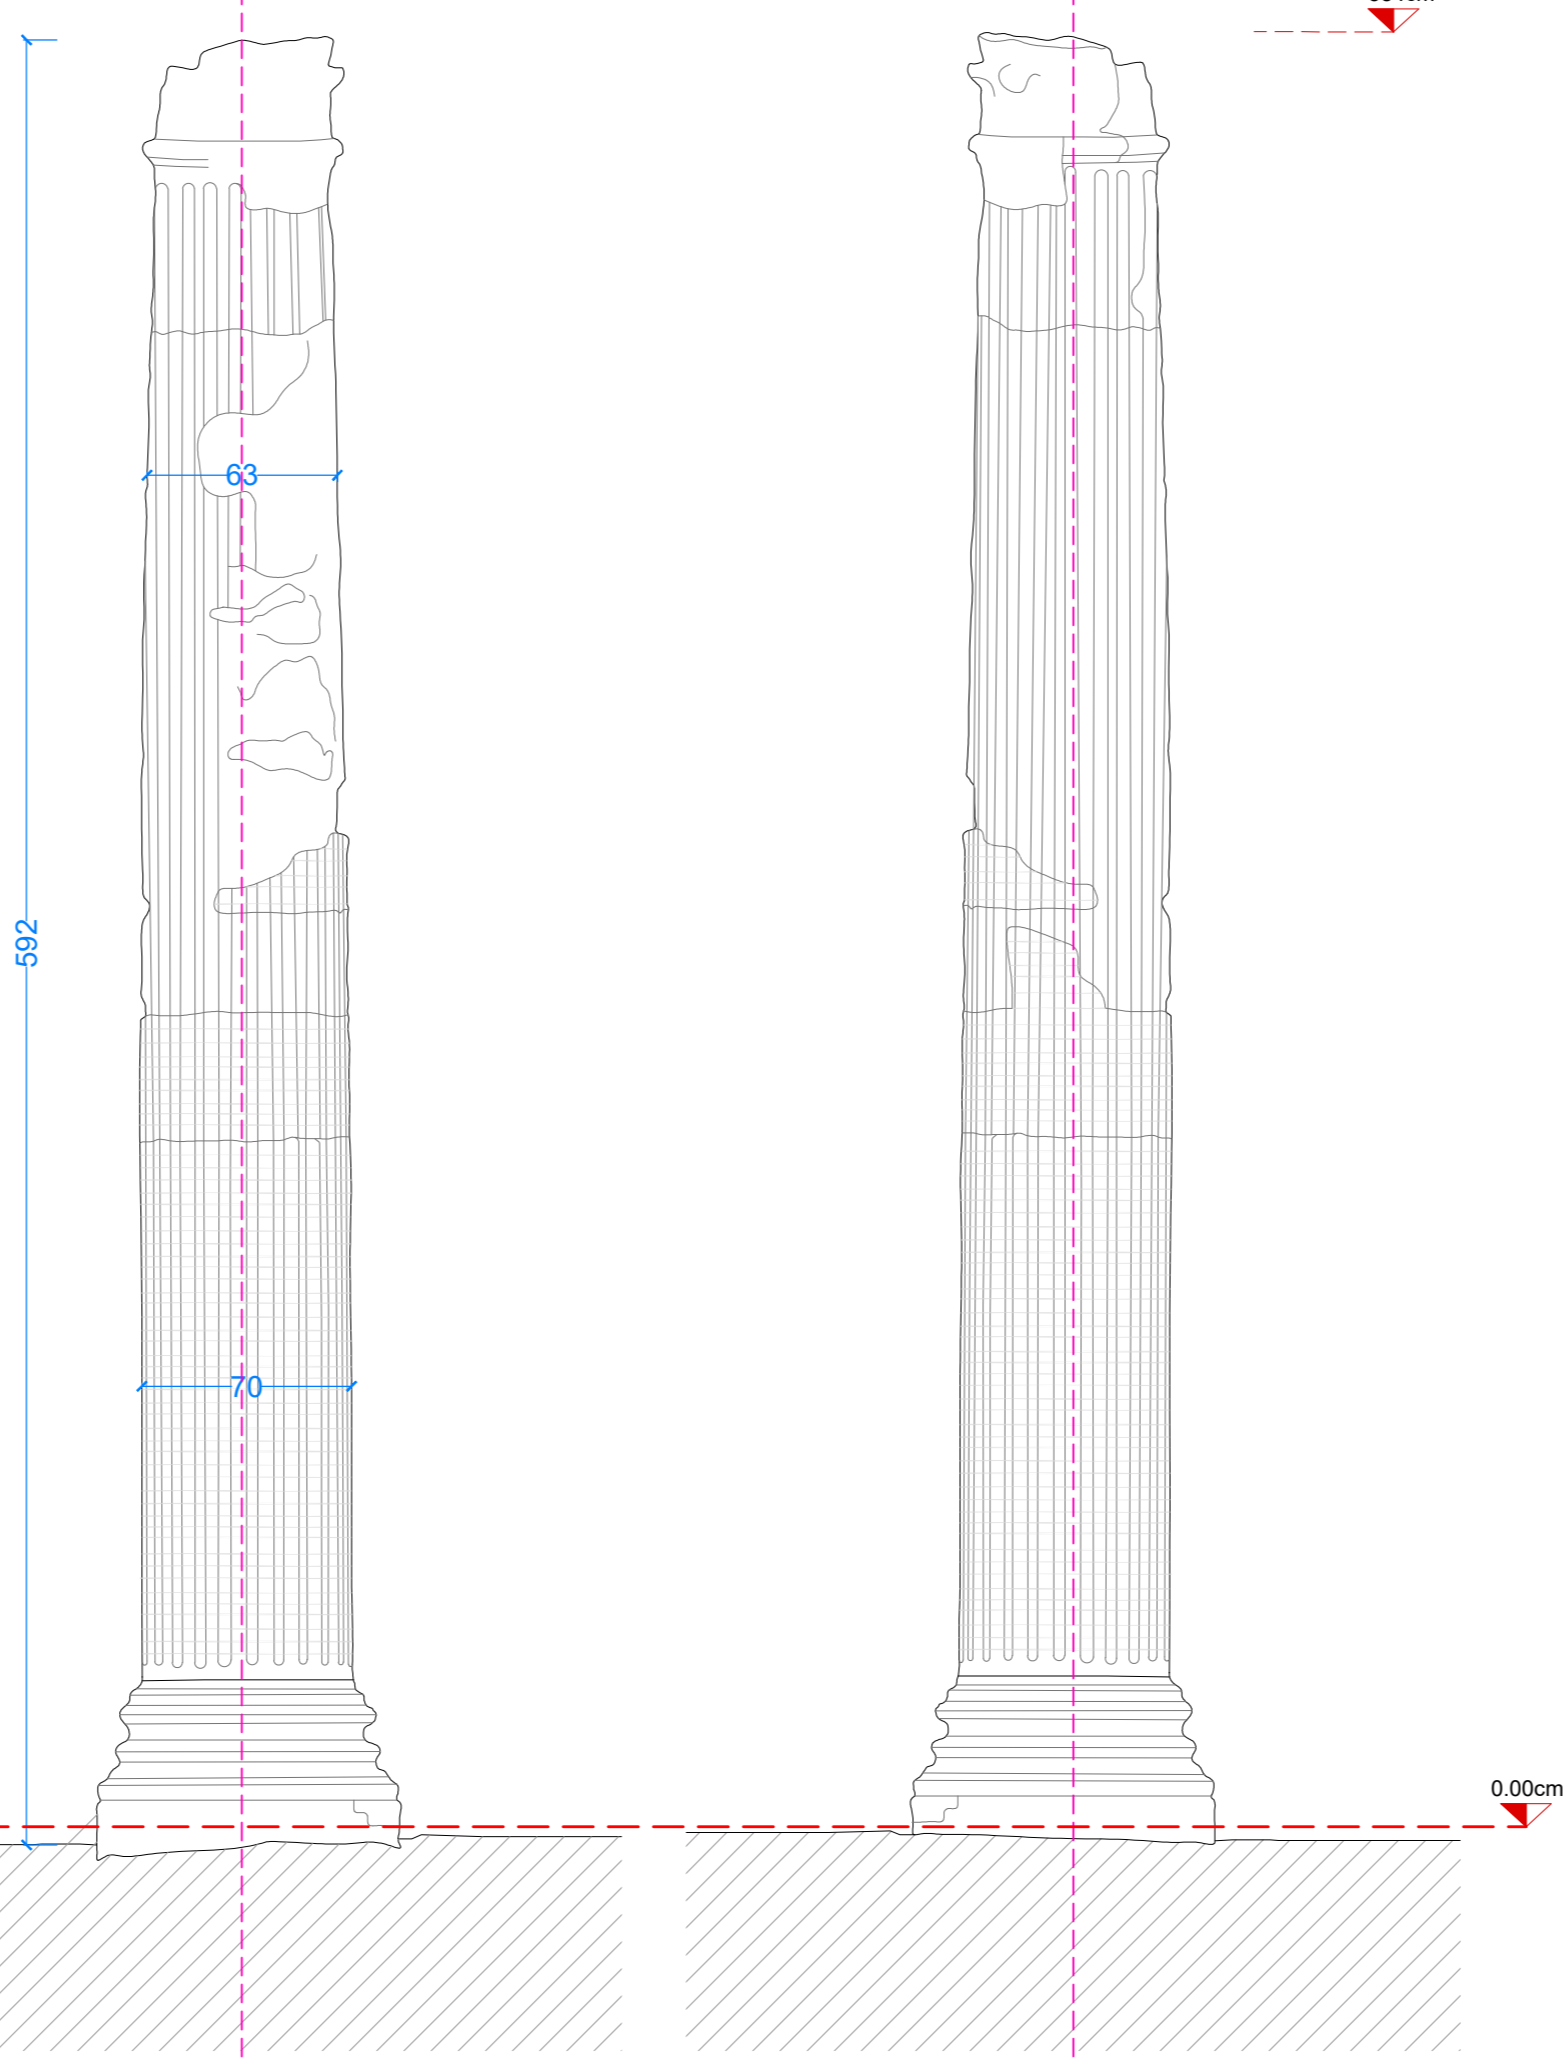


COLONNA C07

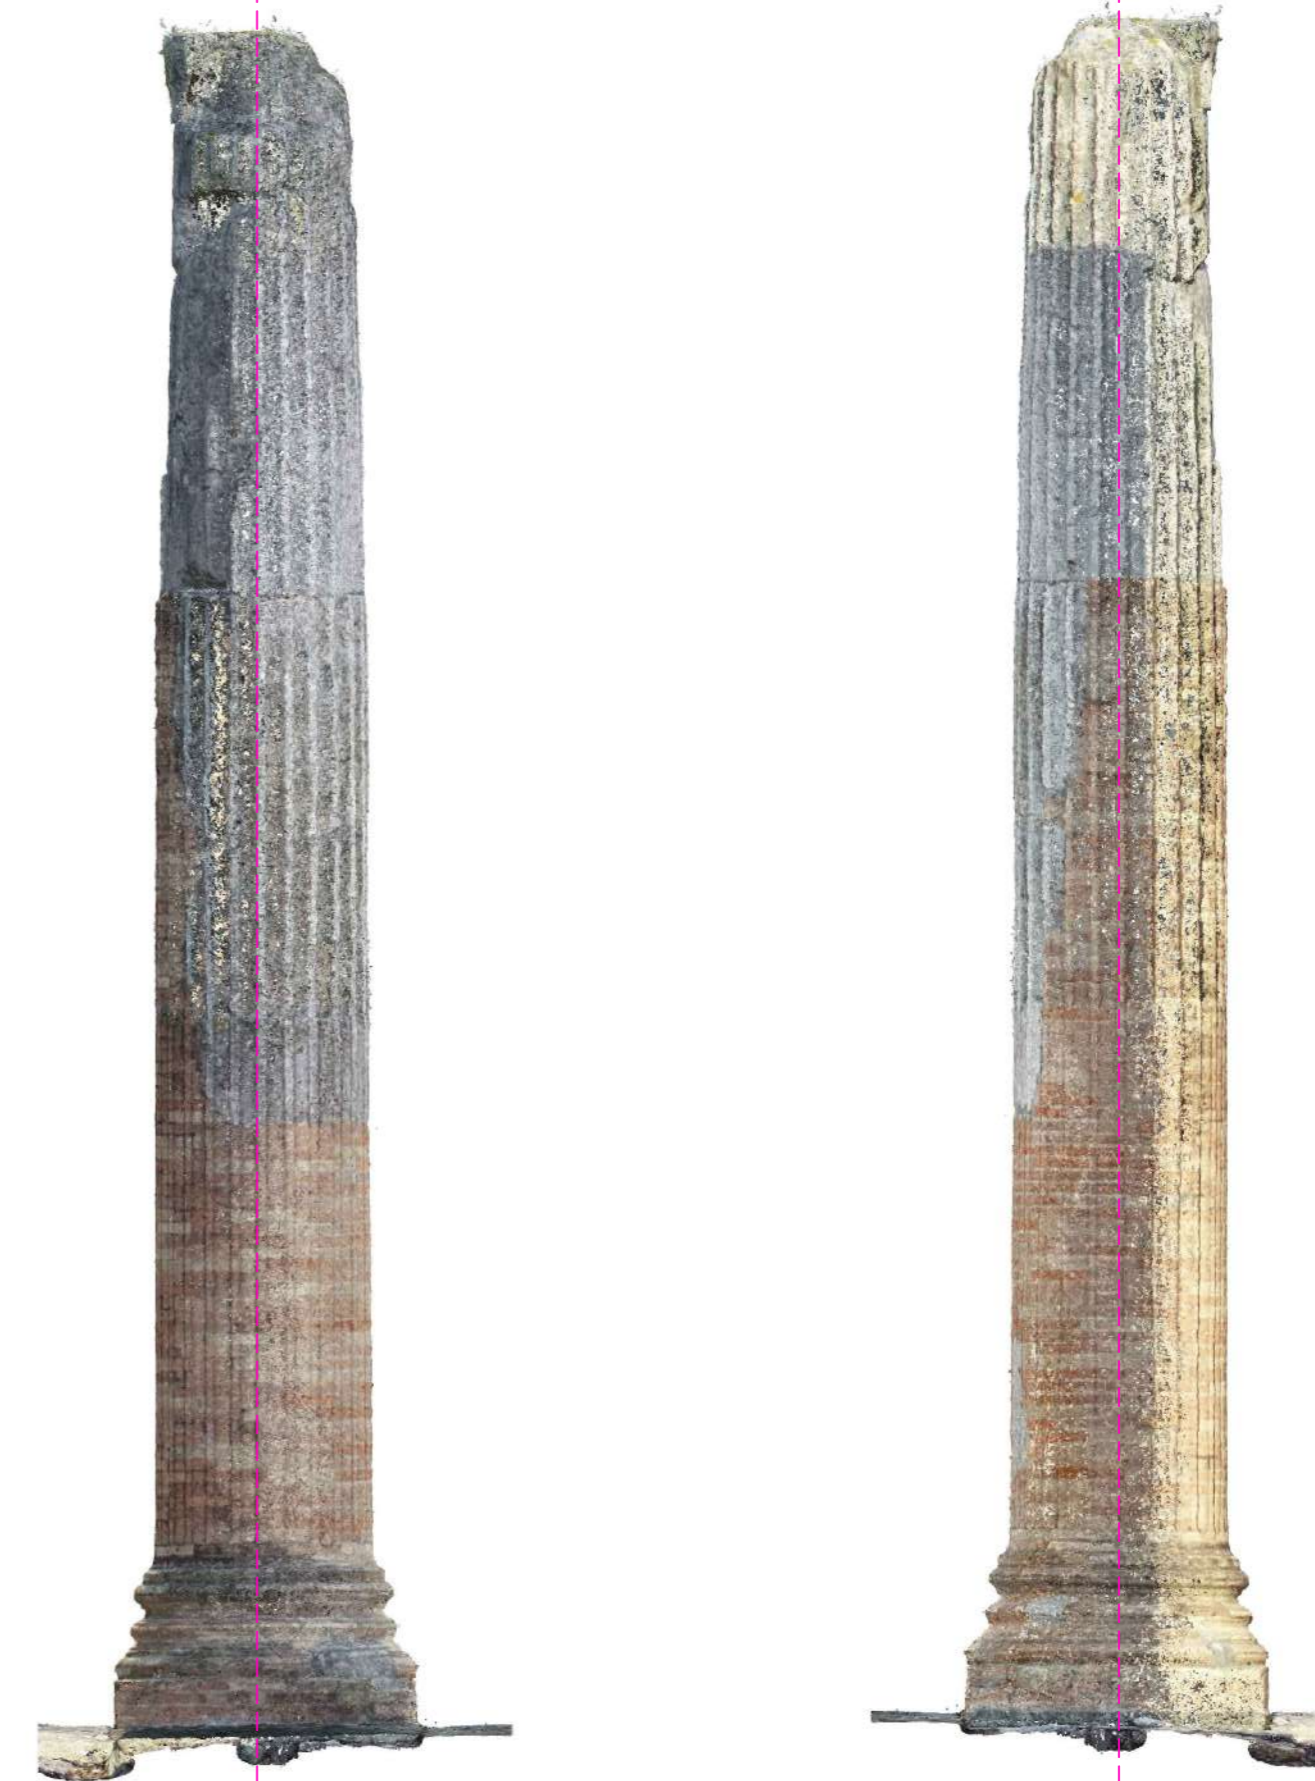

C06 Prospetto Nord

C06 Prospetto Sud

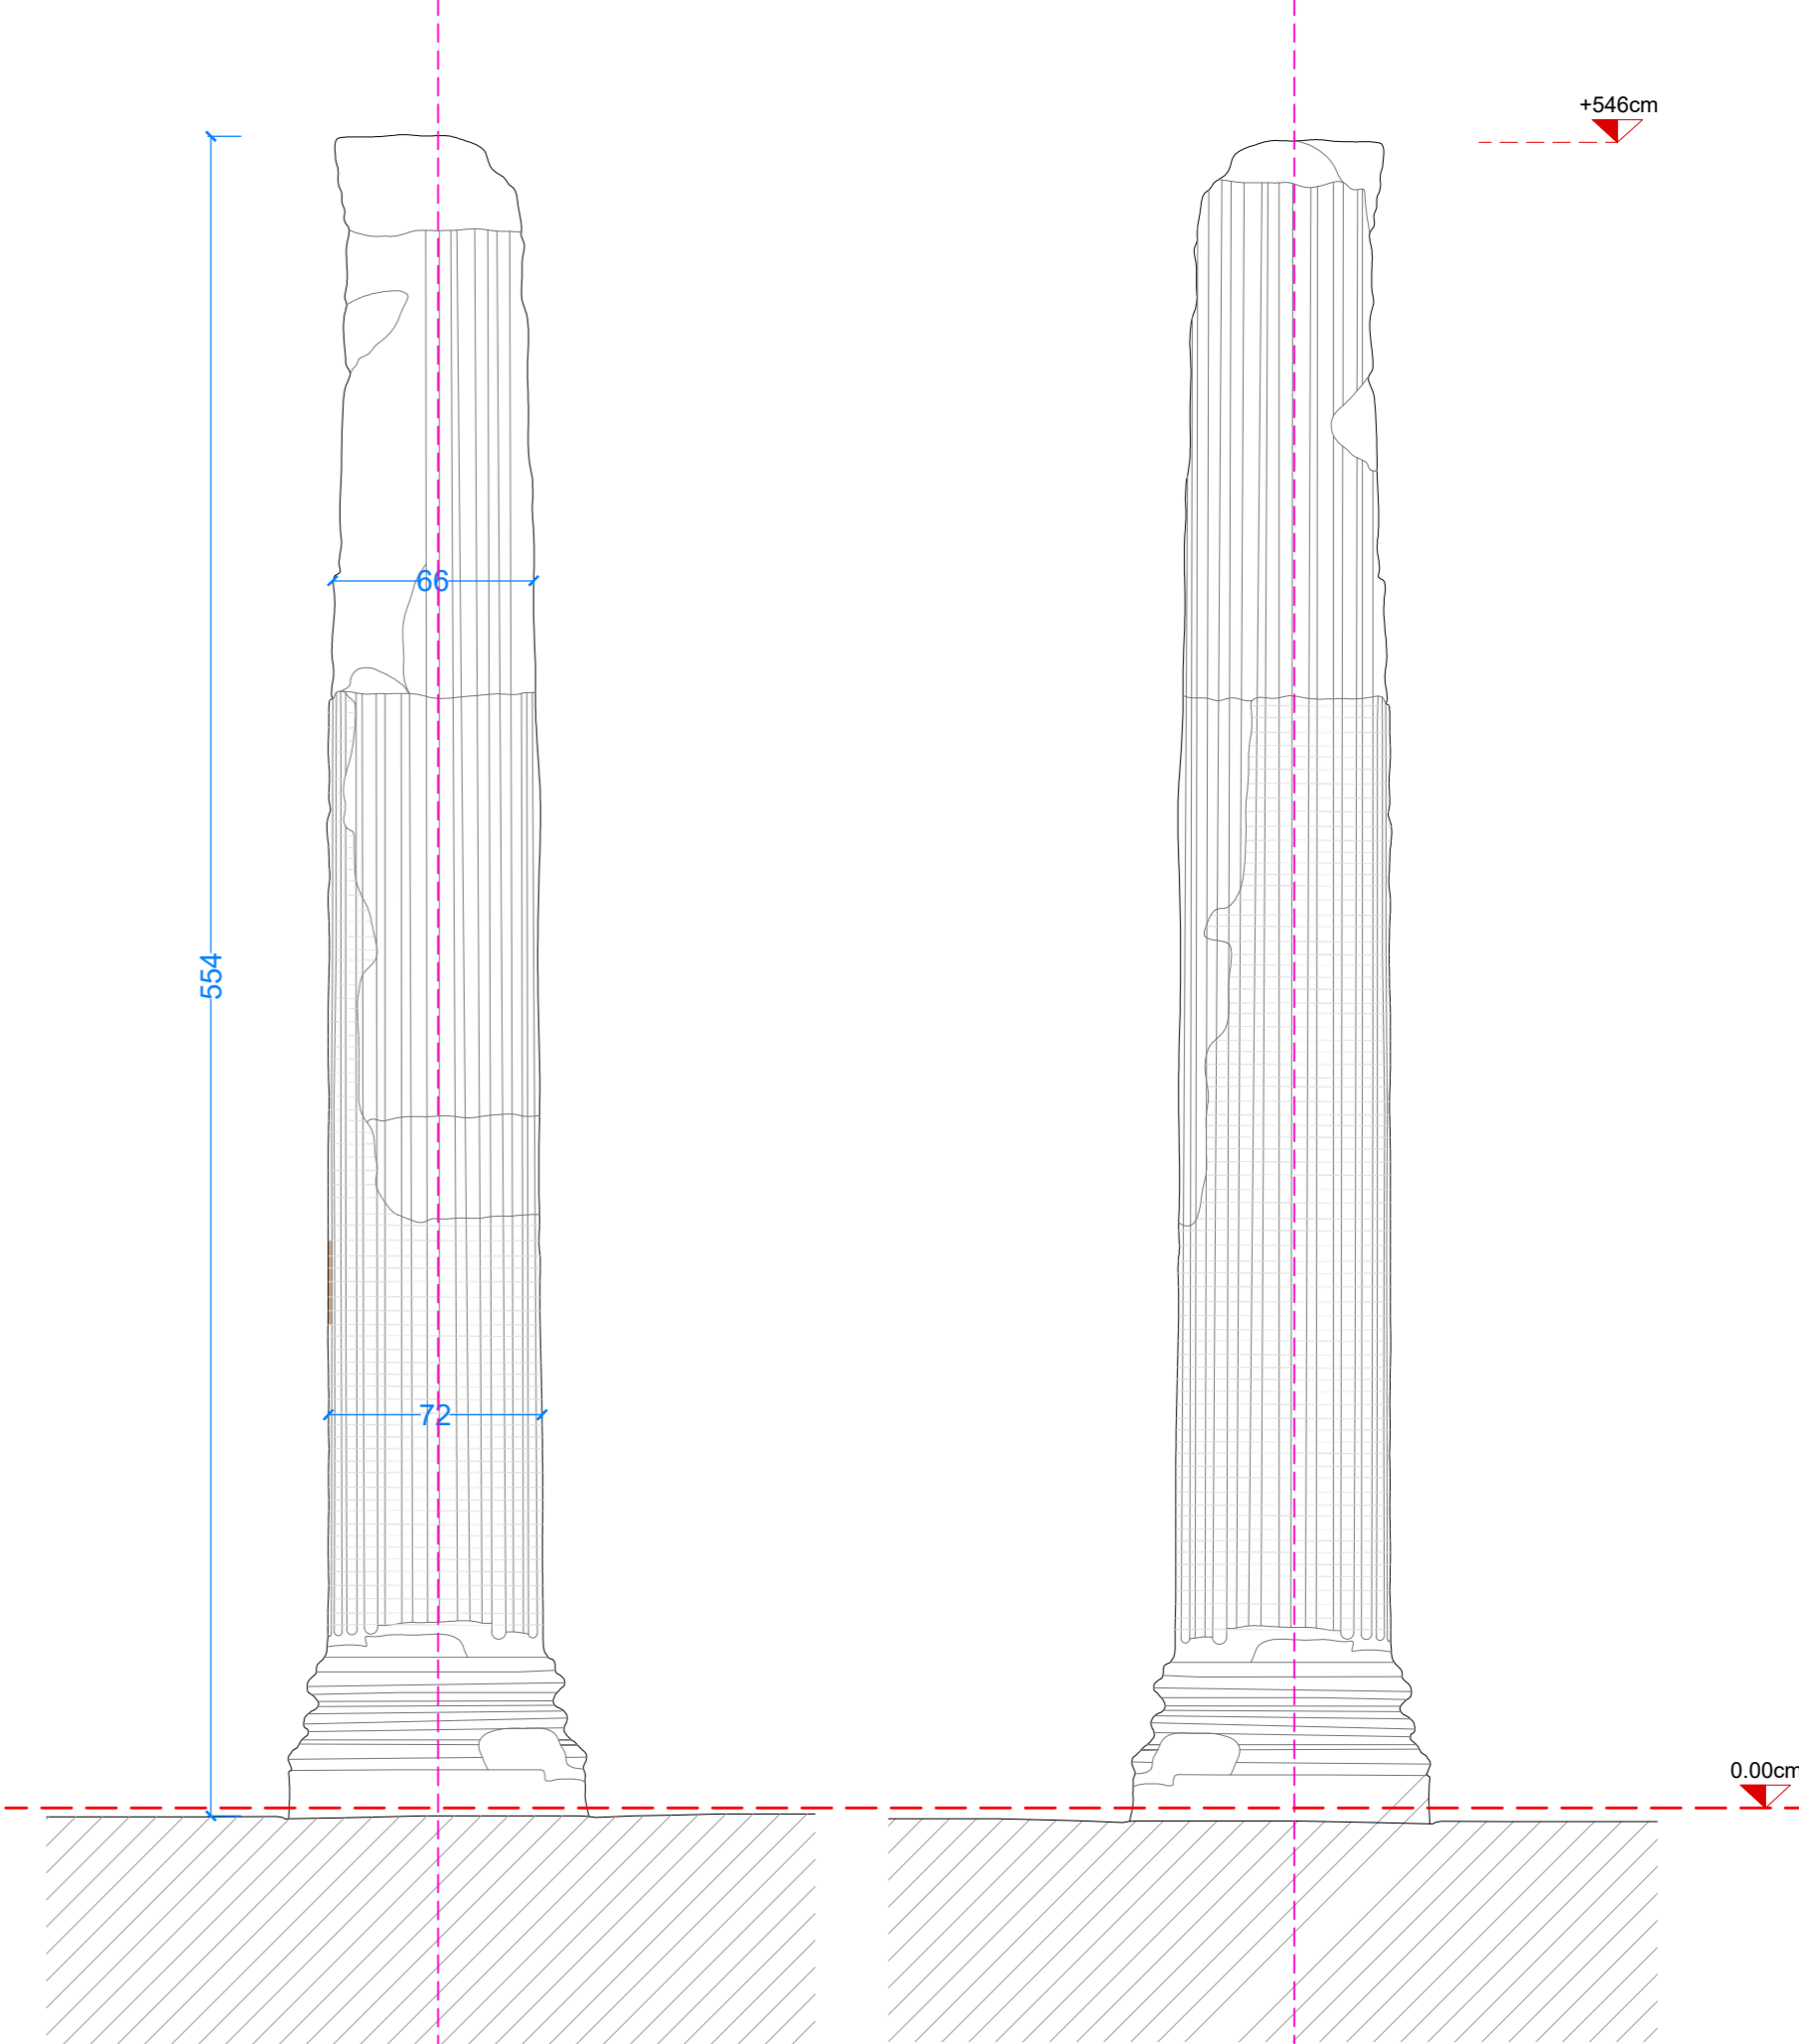

C07 Prospetto Nord

C07 Prospetto Sud

FONDAZIONE AQUILEIA

Direzione e Ufficio: Via Giulia Augusta 2/a
Sede Legale: Via Patriarca Fogone 7
email: protocollo@fondazioneaquileia.it
fondazione@pec.fondazioneaquileia.it
PIVA 02498510300 CF: 90017120305



FORO ROMANO
(via Giulia Augusta, Aquileia UD)

Progetto Architettonico per gli interventi di restauro
della pavimentazione e il consolidamento del colonnato
nell'area del Foro Romano in Aquileia CIG ZE82ABOC80



Mandatario/Capogruppo:
Architetto Anna Rizzinelli

R&V RIZZINELLI & VEZZOLI
ARCHITETTI ASSOCIATI

via Cefalonia 41/A - 25124 Brescia
tel. +39 030 2422284 - www.rizzinellivezzoli.it

Elaborato: ELABORATO DI RILIEVO DETTAGLIO COLONNA C06 e C07

Tav. **A10**

REV.	DATA	DESCRIZIONE	ELABORAZIONE	REDATTO	VISTO	APPROVATO
01	16/09/2020	PROGETTO DEFINITIVO	RA	RA	AVL	AVL

Scala: 1:25