

ALLEGATO "D"

Comune di AQUILEIA
Provincia di UD

PLANIMETRIA DI CANTIERE LAY-OUT

OGGETTO: RISTRUTTURAZIONE DELL'IMMOBILE "EX CASERMA CARABINIERI"
CUP G38C24001480005

COMMITTENTE: FONDAZIONE AQUILEIA

CANTIERE: VIA PIER SILVERIO LEICHT, 2 – 33051 AQUILEIA (UD)


MANZANO, 19/01/2026

IL COORDINATORE DELLA SICUREZZA

(P.I. GIOTTO GIANNI)

P.I. GIOTTO GIANNI

VIA P. ZORUTTI, 5/A
33044 MANZANO (UD)
Cell. 348 2408446
E-Mail: info@giannigiotto.it

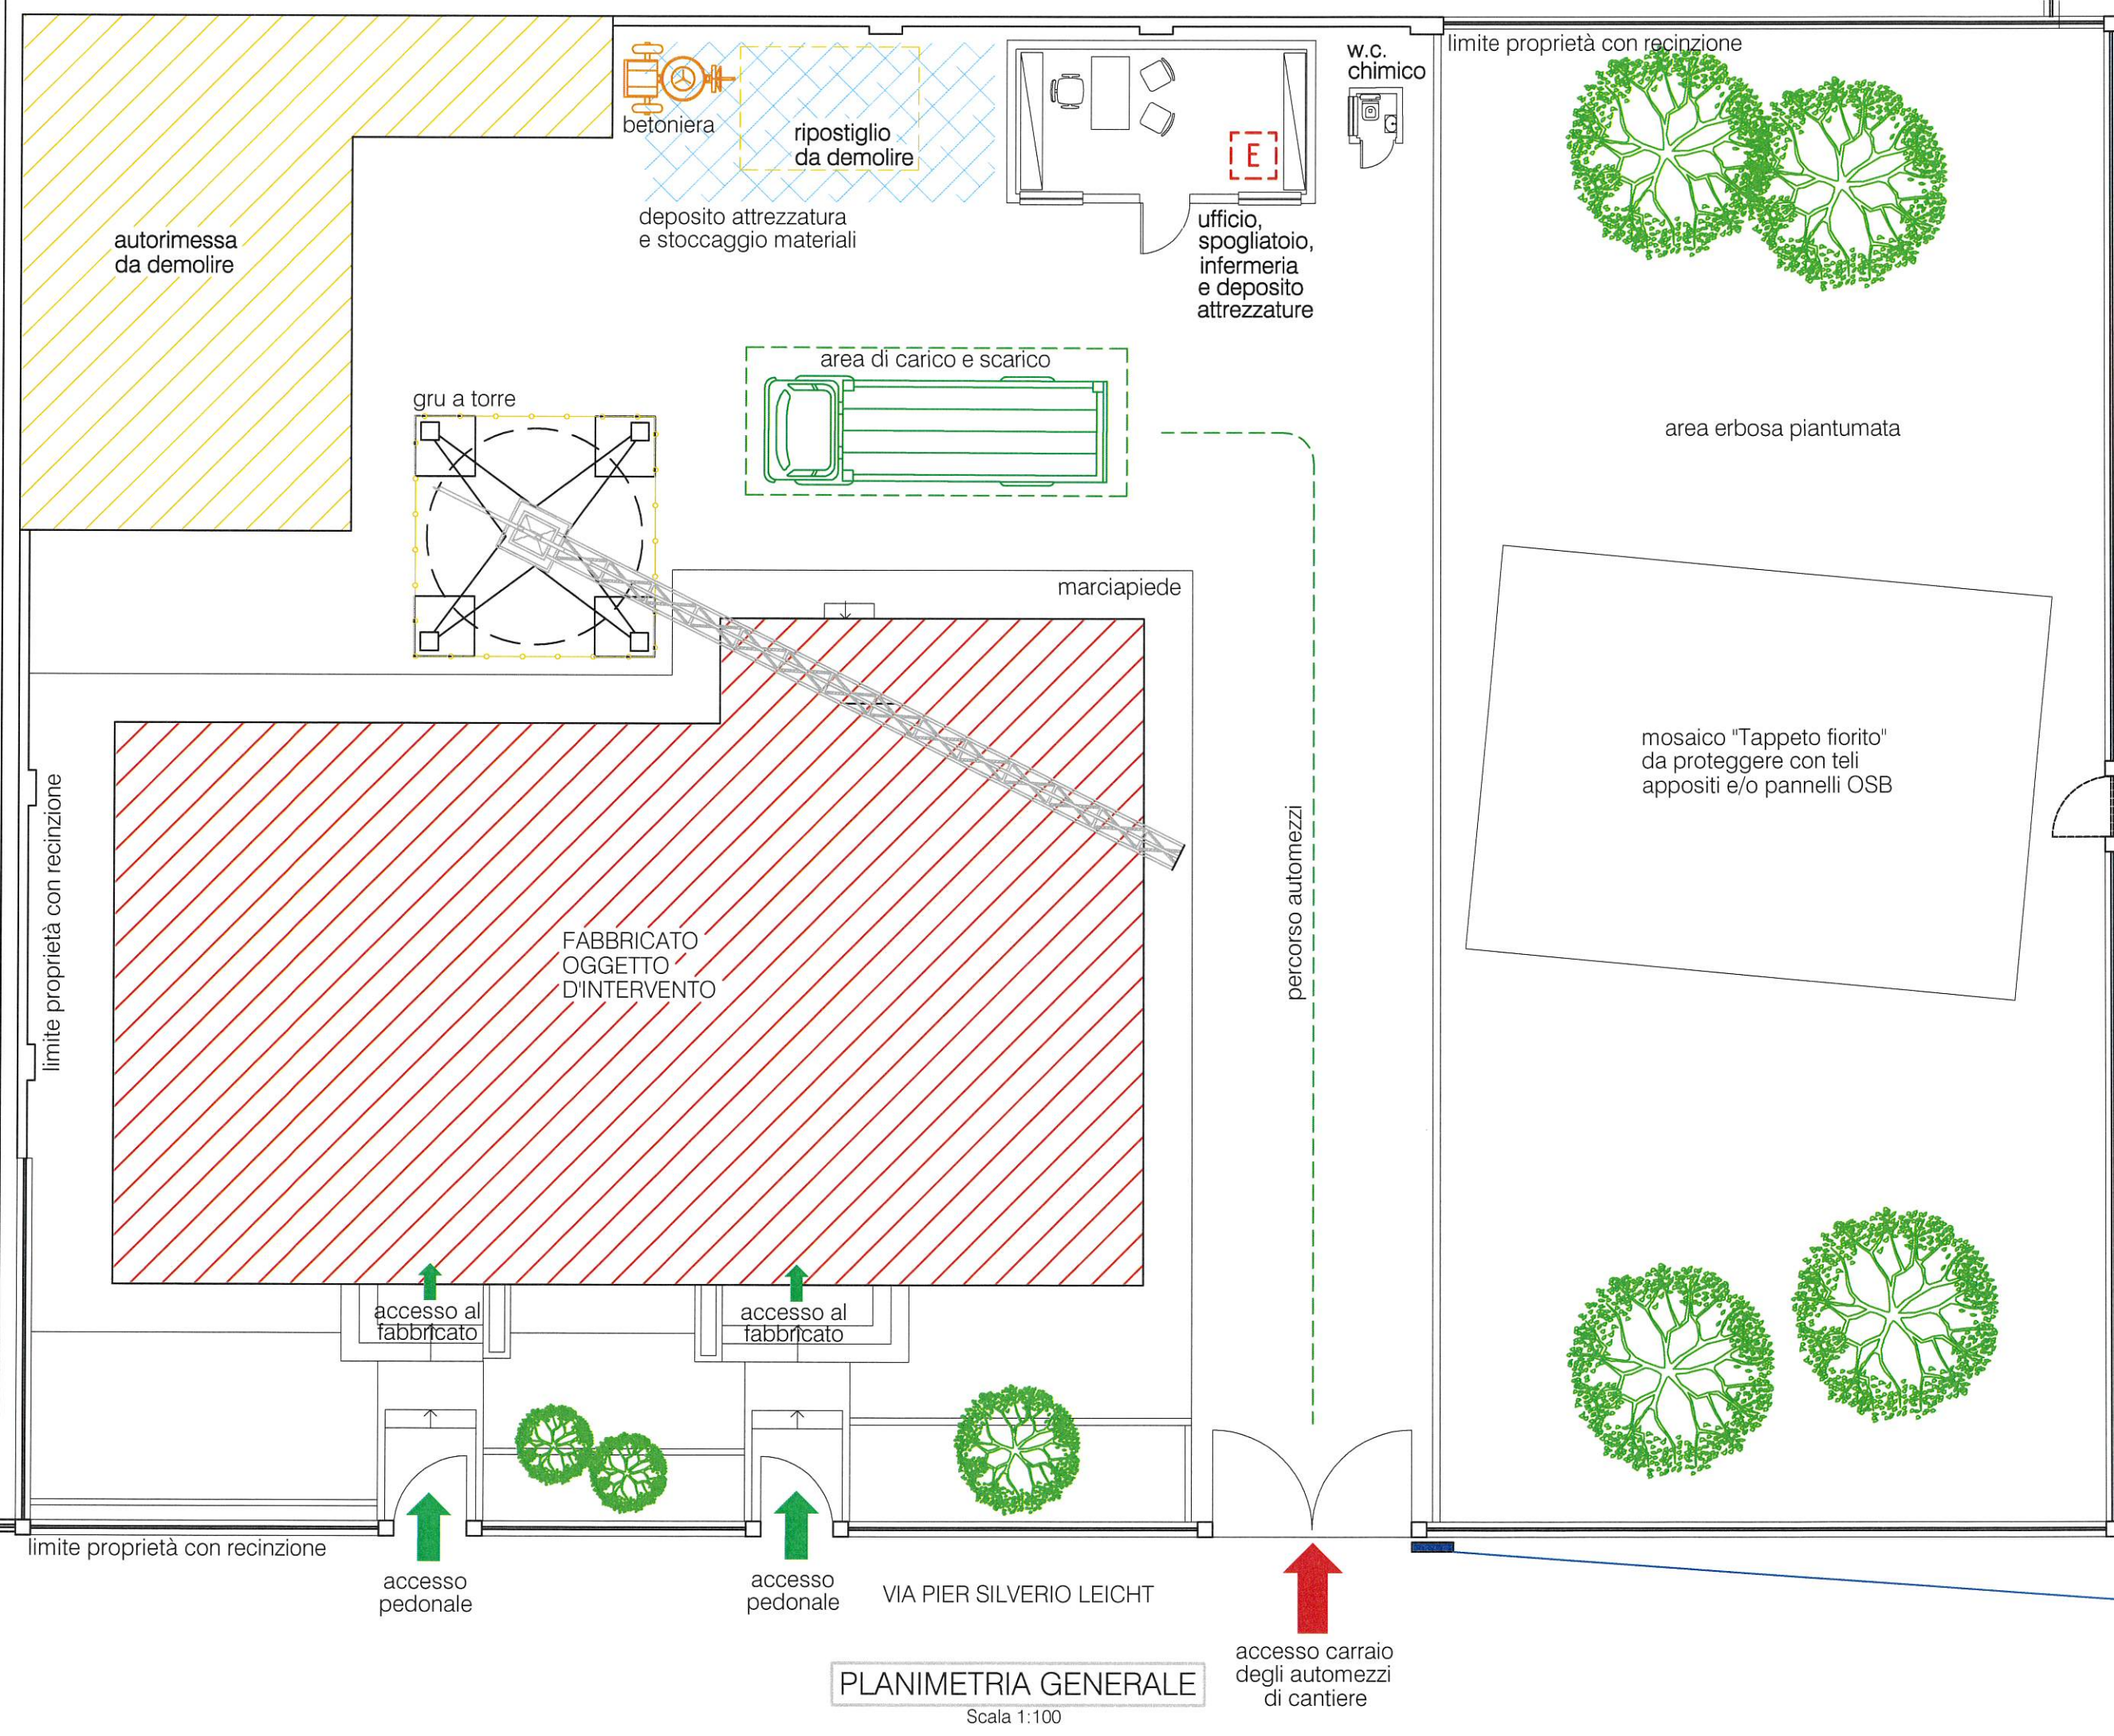

Studio Tecnico
P.I. Gianni GUIOTTO
Manzano, via Pietro Zorutti 5/A
Cell. 348 2408446
e-mail: info@gianniguio.to.it

LAY-OUT

Comune di AQUILEIA
Via Pier Silverio Leicht n°2
FG 3 mapp 424/14

**VIETATO L'ACCESSO
AI NON ADDETTI
AI LAVORI**
La ditta non risponde di eventuali
danni a persone o cose

NON PORTARE MATERIALI FUORI PORTINELLA E CORREDO SOSTITUIRE
NON LASCIARE O RIMANERE ALL'INTERNO DEI PORTINELLI
ATTENZIONE AI CARICHI SOSPESI
ATTENZIONE CADUTA MATERIALI
SEMPRE SOTTO LA GUIDA DI UNO DEI RESPONSABILI

cartello con le prescrizioni generali di sicurezza in cantiere