

Manutenzione straordinaria dell'area esterna di Palazzo Brunner

PROGETTO DI FATTIBILITA' TECNICO ECONOMICA

Il Committente




Fondazione Aquileia
Via Patriarca Popone, n.7
33051 Aquileia (UD)

CIG B5A2E88D5B **CUP** G38E25000000005

Progettazione

Progettista:
Arch. Mina Fiore

Collaboratori:
Dott. Arch. Giulia Tambone

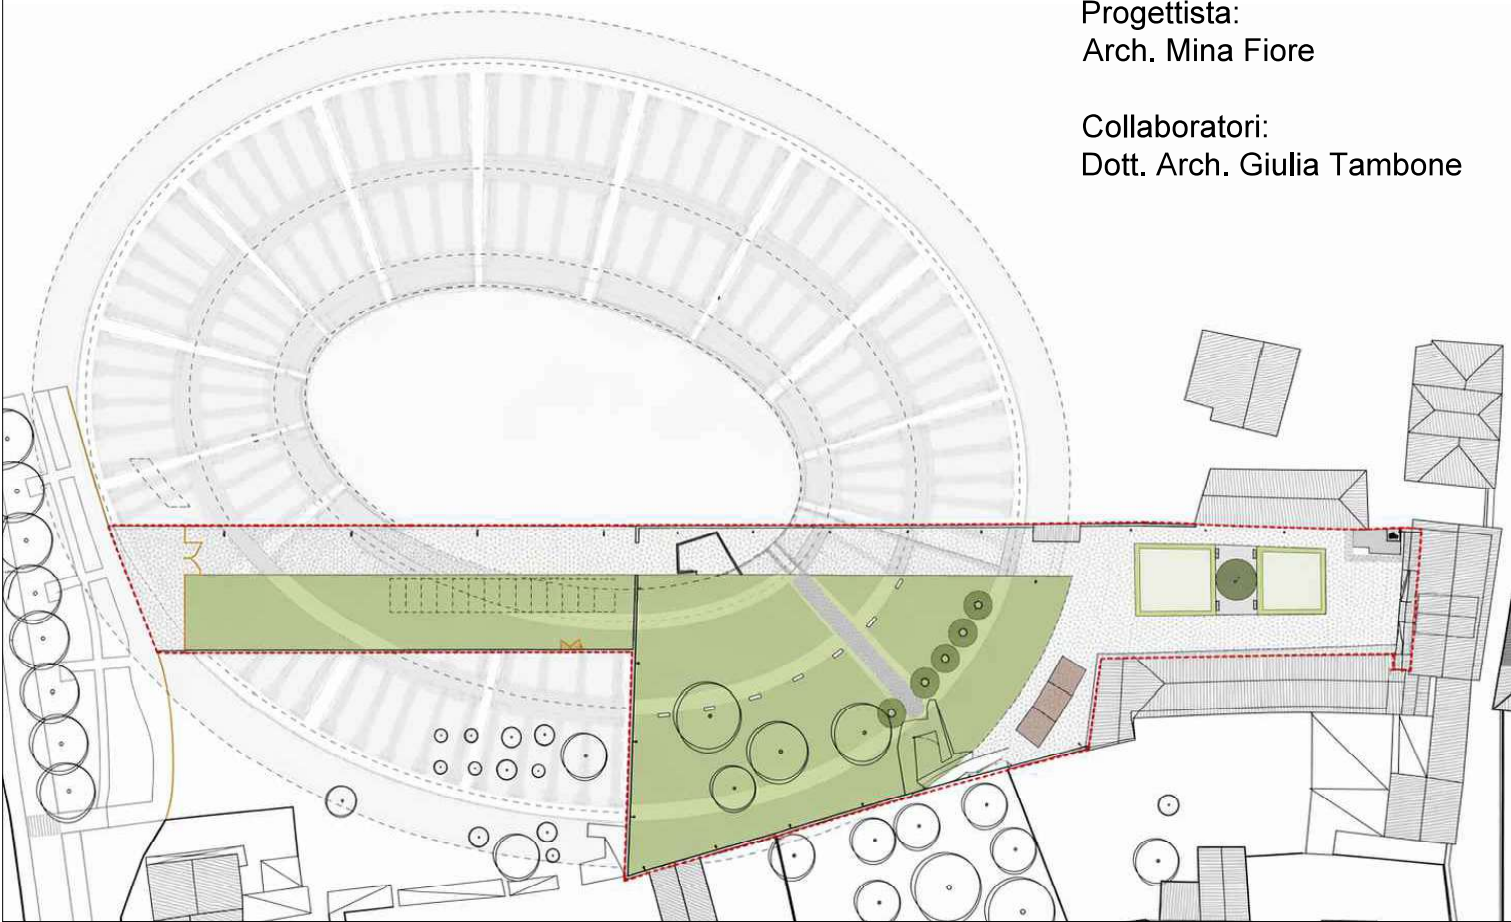

01	22.04.2026	Seconda emissione
00	29.05.2025	Prima emissione
Rev.	Data	Oggetto
n. elaborato		Titolo
D00		ELENCO ELABORATI
nome elaborato		
D00_Elenco elaborati.pdf		

"Manutenzione straordinaria dell'area esterna di Palazzo Brunner" - Aquileia

ELENCO ELABORATI _ PROGETTO DI FATTIBILITA' TECNICO-ECONOMICA

Documenti

- D01- Relazione generale
- D02- Relazione paesaggistica
- D03- Studio di inserimento urbanistico
- D04- Computo metrico estimativo
- D05- Quadro tecnico - economico
- D06- Piano preliminare di manutenzione
- D07- Piano di sicurezza e coordinamento del PFTE

Tavole

- T01 - Inquadramento urbano
- T02 -Rilievo plano-altimetrico e sezioni dello stato di fatto
- T03 - Planimetria paesaggistica e sezioni paesaggistiche con render
- T04 - Planimetria generale delle pavimentazioni e arredi e delle opere a verde