# IMPIANTO PIANO TERRA

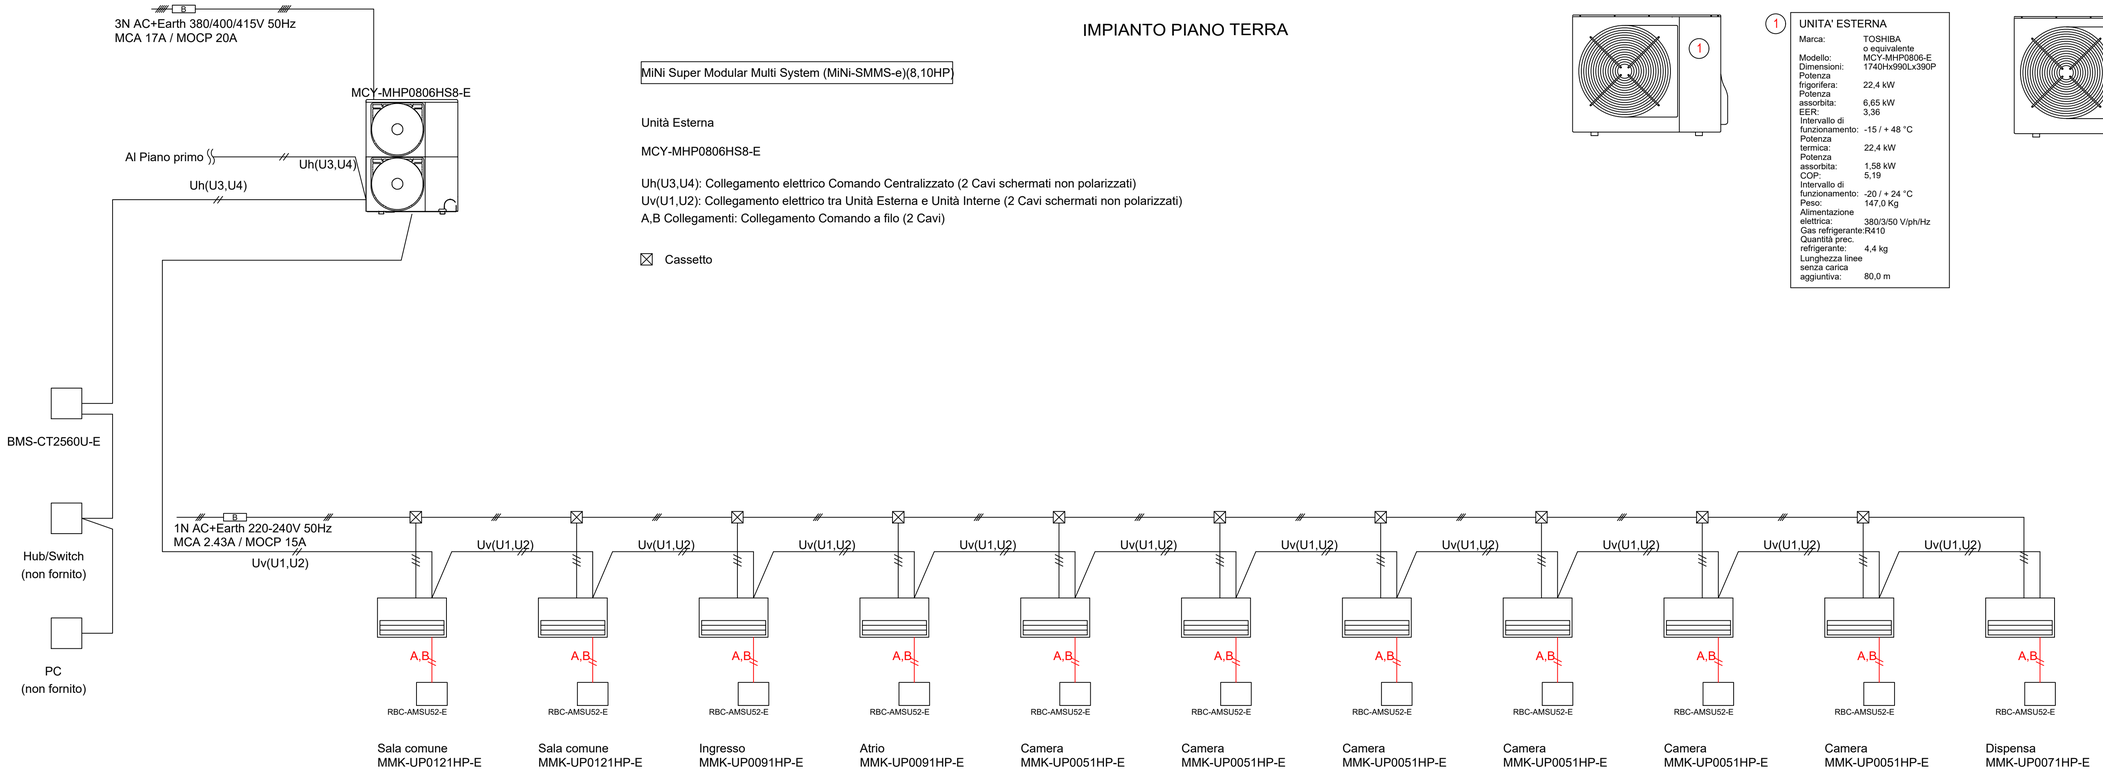


MiNi Super Modular Multi System (MiNi-SMMS-e)(8,10HP)

Unità Esterna

MCY-MHP0806HS8-E

Uh(U3,U4): Collegamento elettrico Comando Centralizzato (2 Cavi schermati non polarizzati)
Uv(U1,U2): Collegamento elettrico tra Unità Esterna e Unità Interne (2 Cavi schermati non polarizzati)
A,B Collegamenti: Collegamento Comando a filo (2 Cavi)

☒ Cassetto




1 **UNITA' ESTERNA**

| | |
|---|---|
| Marca: | TOSHIBA o equivalente |
| Modello: | MCY-MHP0806HS8-E |
| Dimensioni: | 1740Hx990Lx390P |
| Potenza frigorifera: | 22,4 kW |
| Potenza assorbita: | 6,65 kW |
| EER: | 3,36 |
| Intervallo di funzionamento: | -15 / + 48 °C |
| Potenza termica: | 22,4 kW |
| Potenza assorbita: | 1,58 kW |
| COP: | 5,19 |
| Intervallo di funzionamento: | -20 / + 24 °C |
| Peso: | 147,0 Kg |
| Alimentazione elettrica: | 380/3/50 V/ph/Hz |
| Gas refrigerante: | R410 |
| Quantità prec. refrigerante: | 4,4 kg |
| Lunghezza linee senza carica aggiuntiva: | 80,0 m |

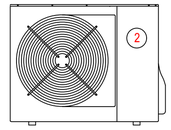


2 **UNITA' ESTERNA**

| | |
|---|---|
| Marca: | TOSHIBA o equivalente |
| Modello: | MCY-MHP0604-E |
| Dimensioni: | 1235Hx990Lx390P |
| Potenza frigorifera: | 15,5 kW |
| Potenza assorbita: | 4,24 kW |
| EER: | 3,65 |
| Intervallo di funzionamento: | -15 / + 48 °C |
| Potenza termica: | 18,0 kW |
| Potenza assorbita: | 4,26 kW |
| COP: | 4,22 |
| Intervallo di funzionamento: | -20 / + 24 °C |
| Peso: | 125,0 Kg |
| Alimentazione elettrica: | 380/3/50 V/ph/Hz |
| Gas refrigerante: | R410 |
| Quantità prec. refrigerante: | 6,4 kg |
| Lunghezza linee senza carica aggiuntiva: | 80,0 m |

# IMPIANTO PIANO PRIMO

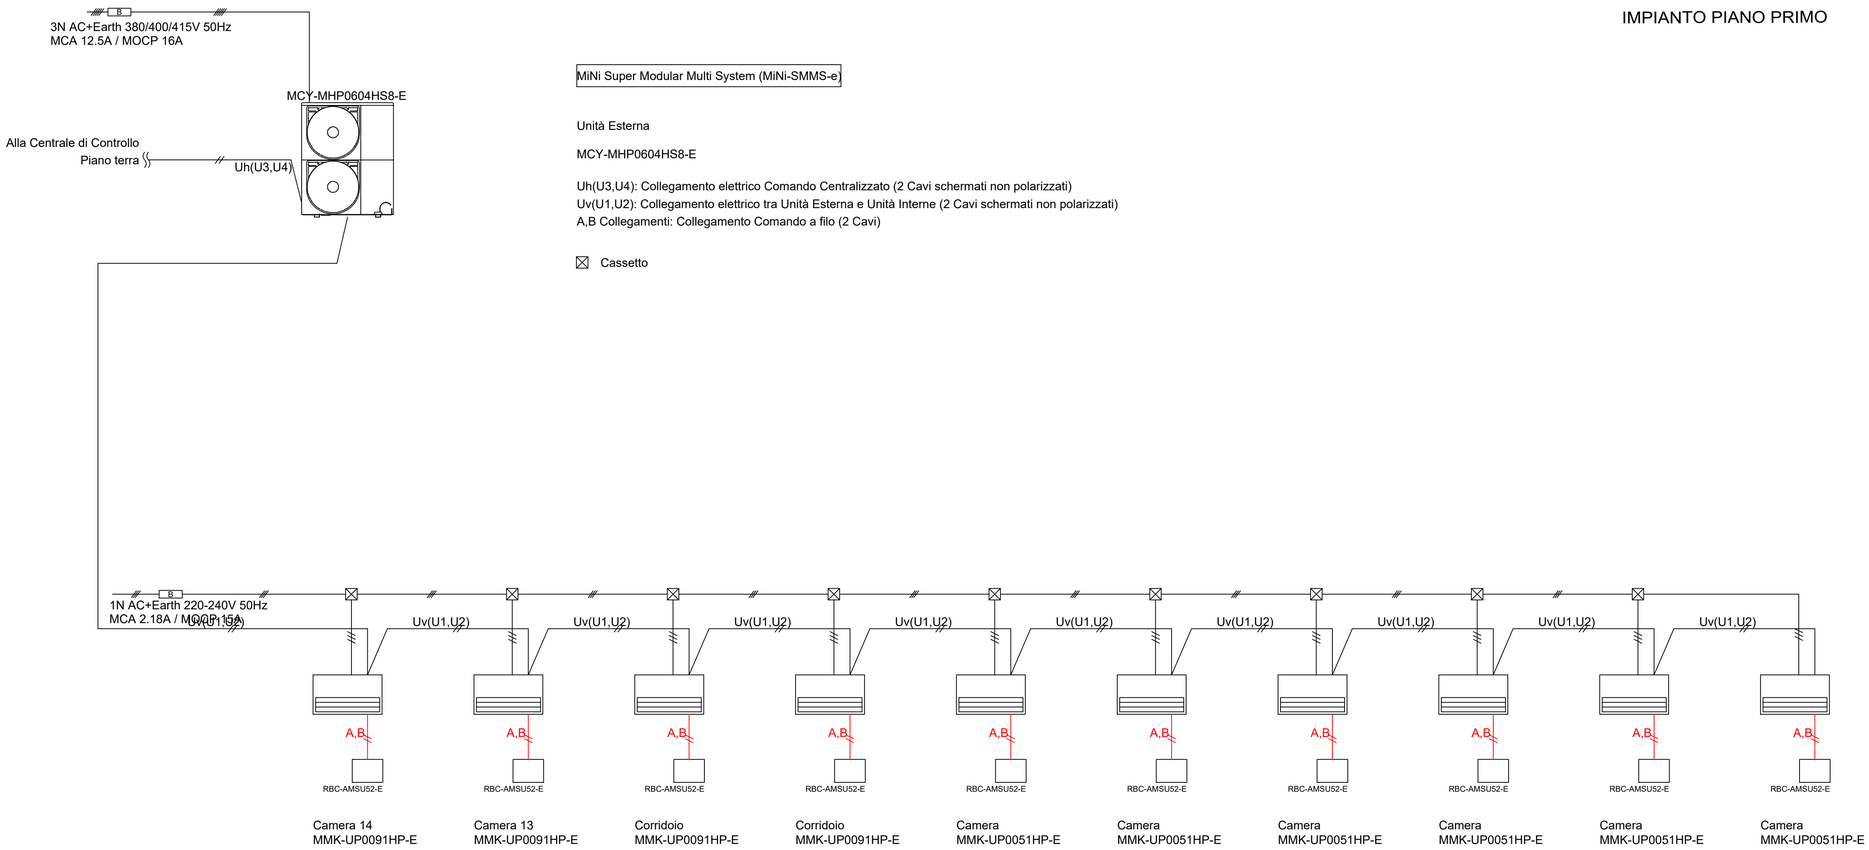


MiNi Super Modular Multi System (MiNi-SMMS-e)

Unità Esterna

MCY-MHP0604HS8-E

Uh(U3,U4): Collegamento elettrico Comando Centralizzato (2 Cavi schermati non polarizzati)
Uv(U1,U2): Collegamento elettrico tra Unità Esterna e Unità Interne (2 Cavi schermati non polarizzati)
A,B Collegamenti: Collegamento Comando a filo (2 Cavi)

☒ Cassetto

| Data | Aggiornamento |
|---|---|
| 08/01/2026 | Emissione |


**Sergio BELLOCCHIO**
perito industriale
PROGETTAZIONI E CONSULENZE TERMOTECNICHE


REGIONE FRIULI VENEZIA GIULIA

Provincia di Udine

Comune di Aquileia

COMMITTENTE: FONDAZIONE AQUILEIA
via Julia Augusta n. 2/a
33051 - Aquileia (UD)

OGGETTO: Progetto ristrutturazione dell'immobile "EX CASERMA CARABINIERI"
CUP G38C24001480005

TAVOLA N.

L10-7

| | |
|---|---|
| data | GENNAIO 2026 |
| scala | 1:50 |

Progetto impianti meccanici

Impianto ad espansione diretta VRF

Collegamenti elettrici

Planimetria piano TERRA e PRIMO

Ubicazione: via Leicht n. 2
33051 - Aquileia (UD)


Progettista: per ind. Sergio Bellocchio
via R. D'Aronco n. 1/1 - 33100 (UD)
tel. +39 338 6633233


Il Committente

Il Progettista

ORDINE DEI PERITI INDUSTRIALI PROVINCIA DI UDINE per. ind. Sergio BELLOCCHIO N. 3069