


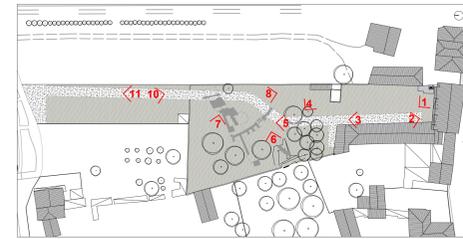


rilevo fotografico




Kmap

LEGENDA STATO DI FATTO


- area di intervento
  - 1 Palazzo Brunner
  - 2 ex Folador
  - 3 cortile
  - 4 braida
  - 5 muro perimetrale della braida
  - 6 area di scavo per mura romane
  - 7 manufatto agricolo dismesso
- panoramica delle tre campagne di indagini (2015-2016-2017):  
i tratteggi indicano i limiti di scavo e le campiture le strutture emerse dall'indagine
- posizionamento indicativo dell'anfiteatro
  - ▨ visibilità provvisoria in ghiaio stabilizzato con geostruttura di contenimento
  - ▨ pavimentazione in piastrelle di gres antiscivolo
  - platea in cemento
  - area a prato
  - alberi esistenti  
Pa Prunus avium  
Ap Acer platanoides

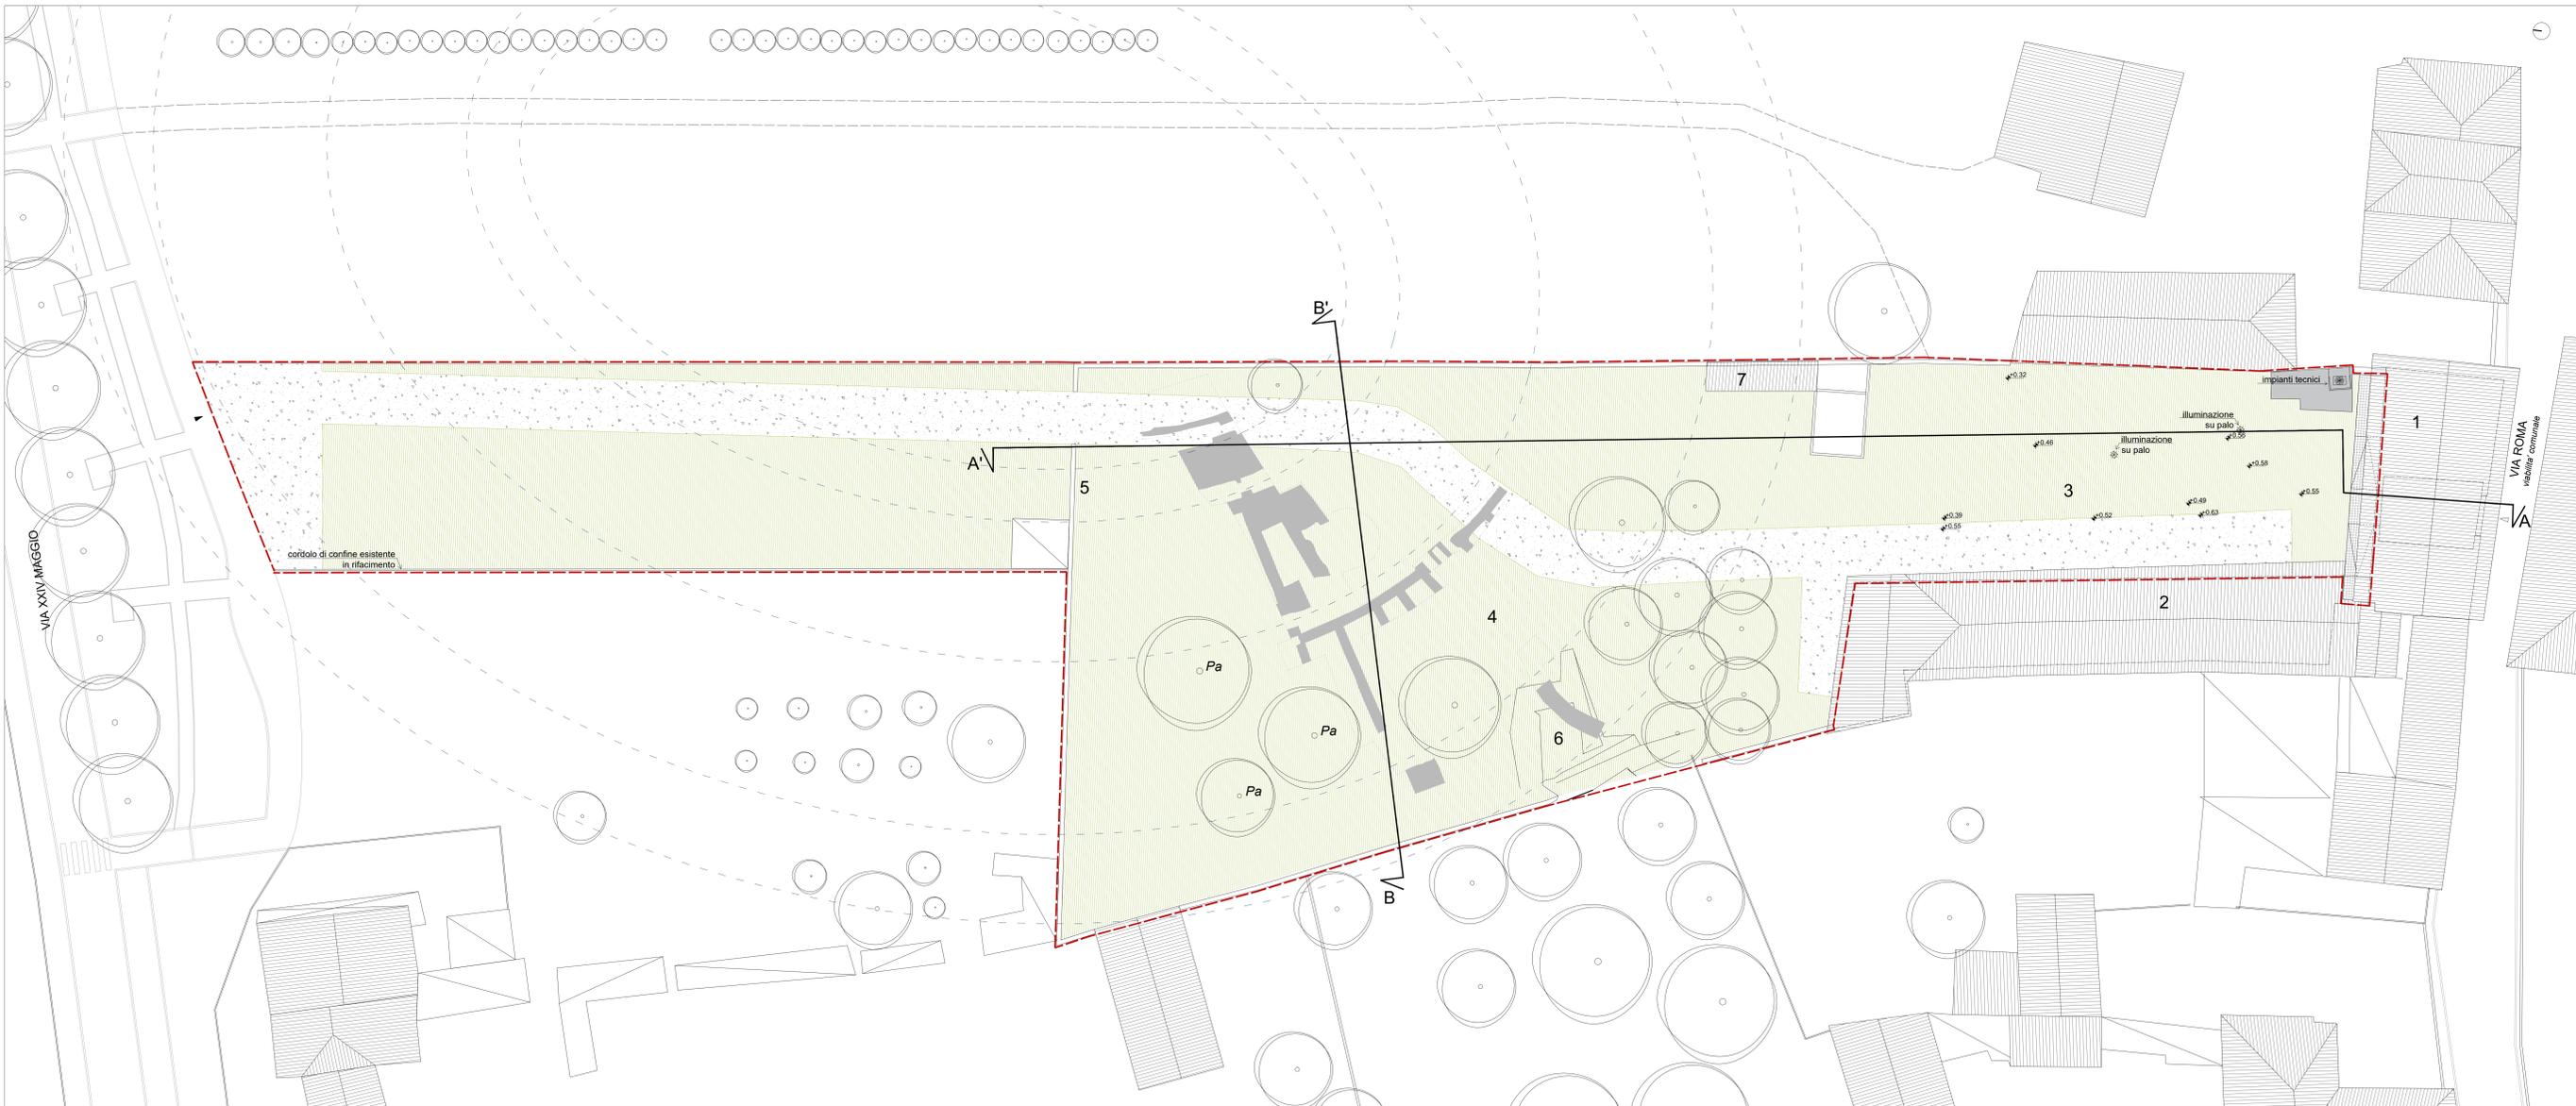

planimetria

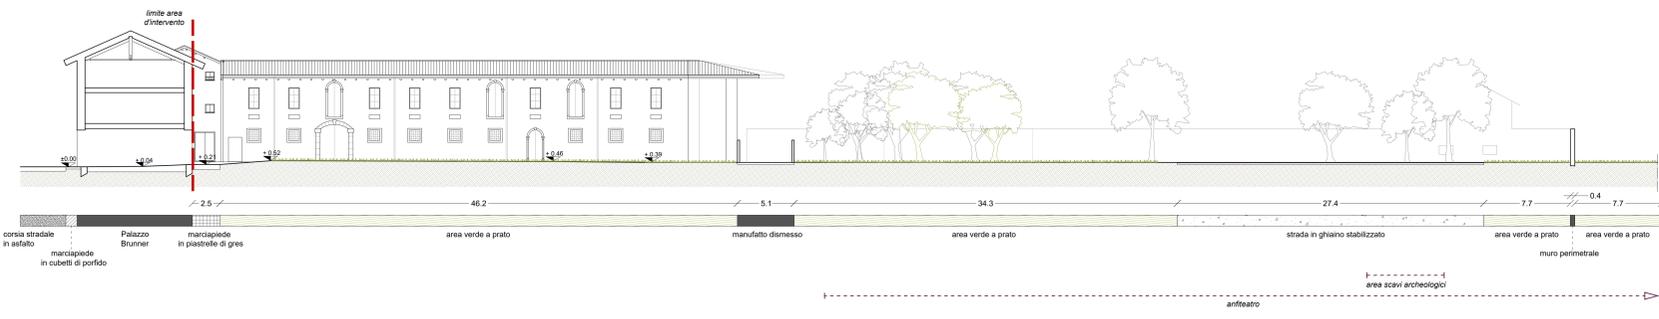

sezione AA'

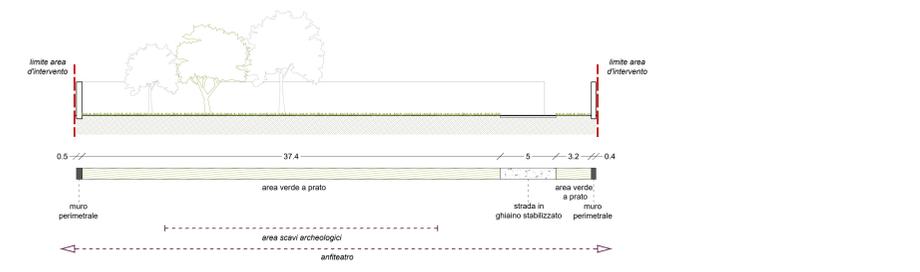

sezione BB'

**Manutenzione straordinaria dell'area esterna di Palazzo Brunner**

Il Committente  
**Fondazione Aquileia**  
 Via Patriarca Popone, n.7  
 33051 Aquileia (UD)

CIG B5A2E88D5B CUP G38E2500000005

Progettazione  
**LO**  
 Landscaping Operations  
 Via Montebelluno, 4  
 33100 UDINE ITALY

Progettisti:  
 Arch. Mia Fiove  
 Paes. Antonio Starnato

Collaboratori:  
 Dott. Arch. Giulia Tambone

00 29.05.2025 Prima emissione  
 Rev. Data Oggetto  
 n. elaborato Titolo  
**T02** RILIEVO PLANO-ALTIMETRICO E SEZIONI DELLO STATO DI FATTO  
 scala 1:200  
 nome elaborato