


planimetria di progetto, scala 1:100

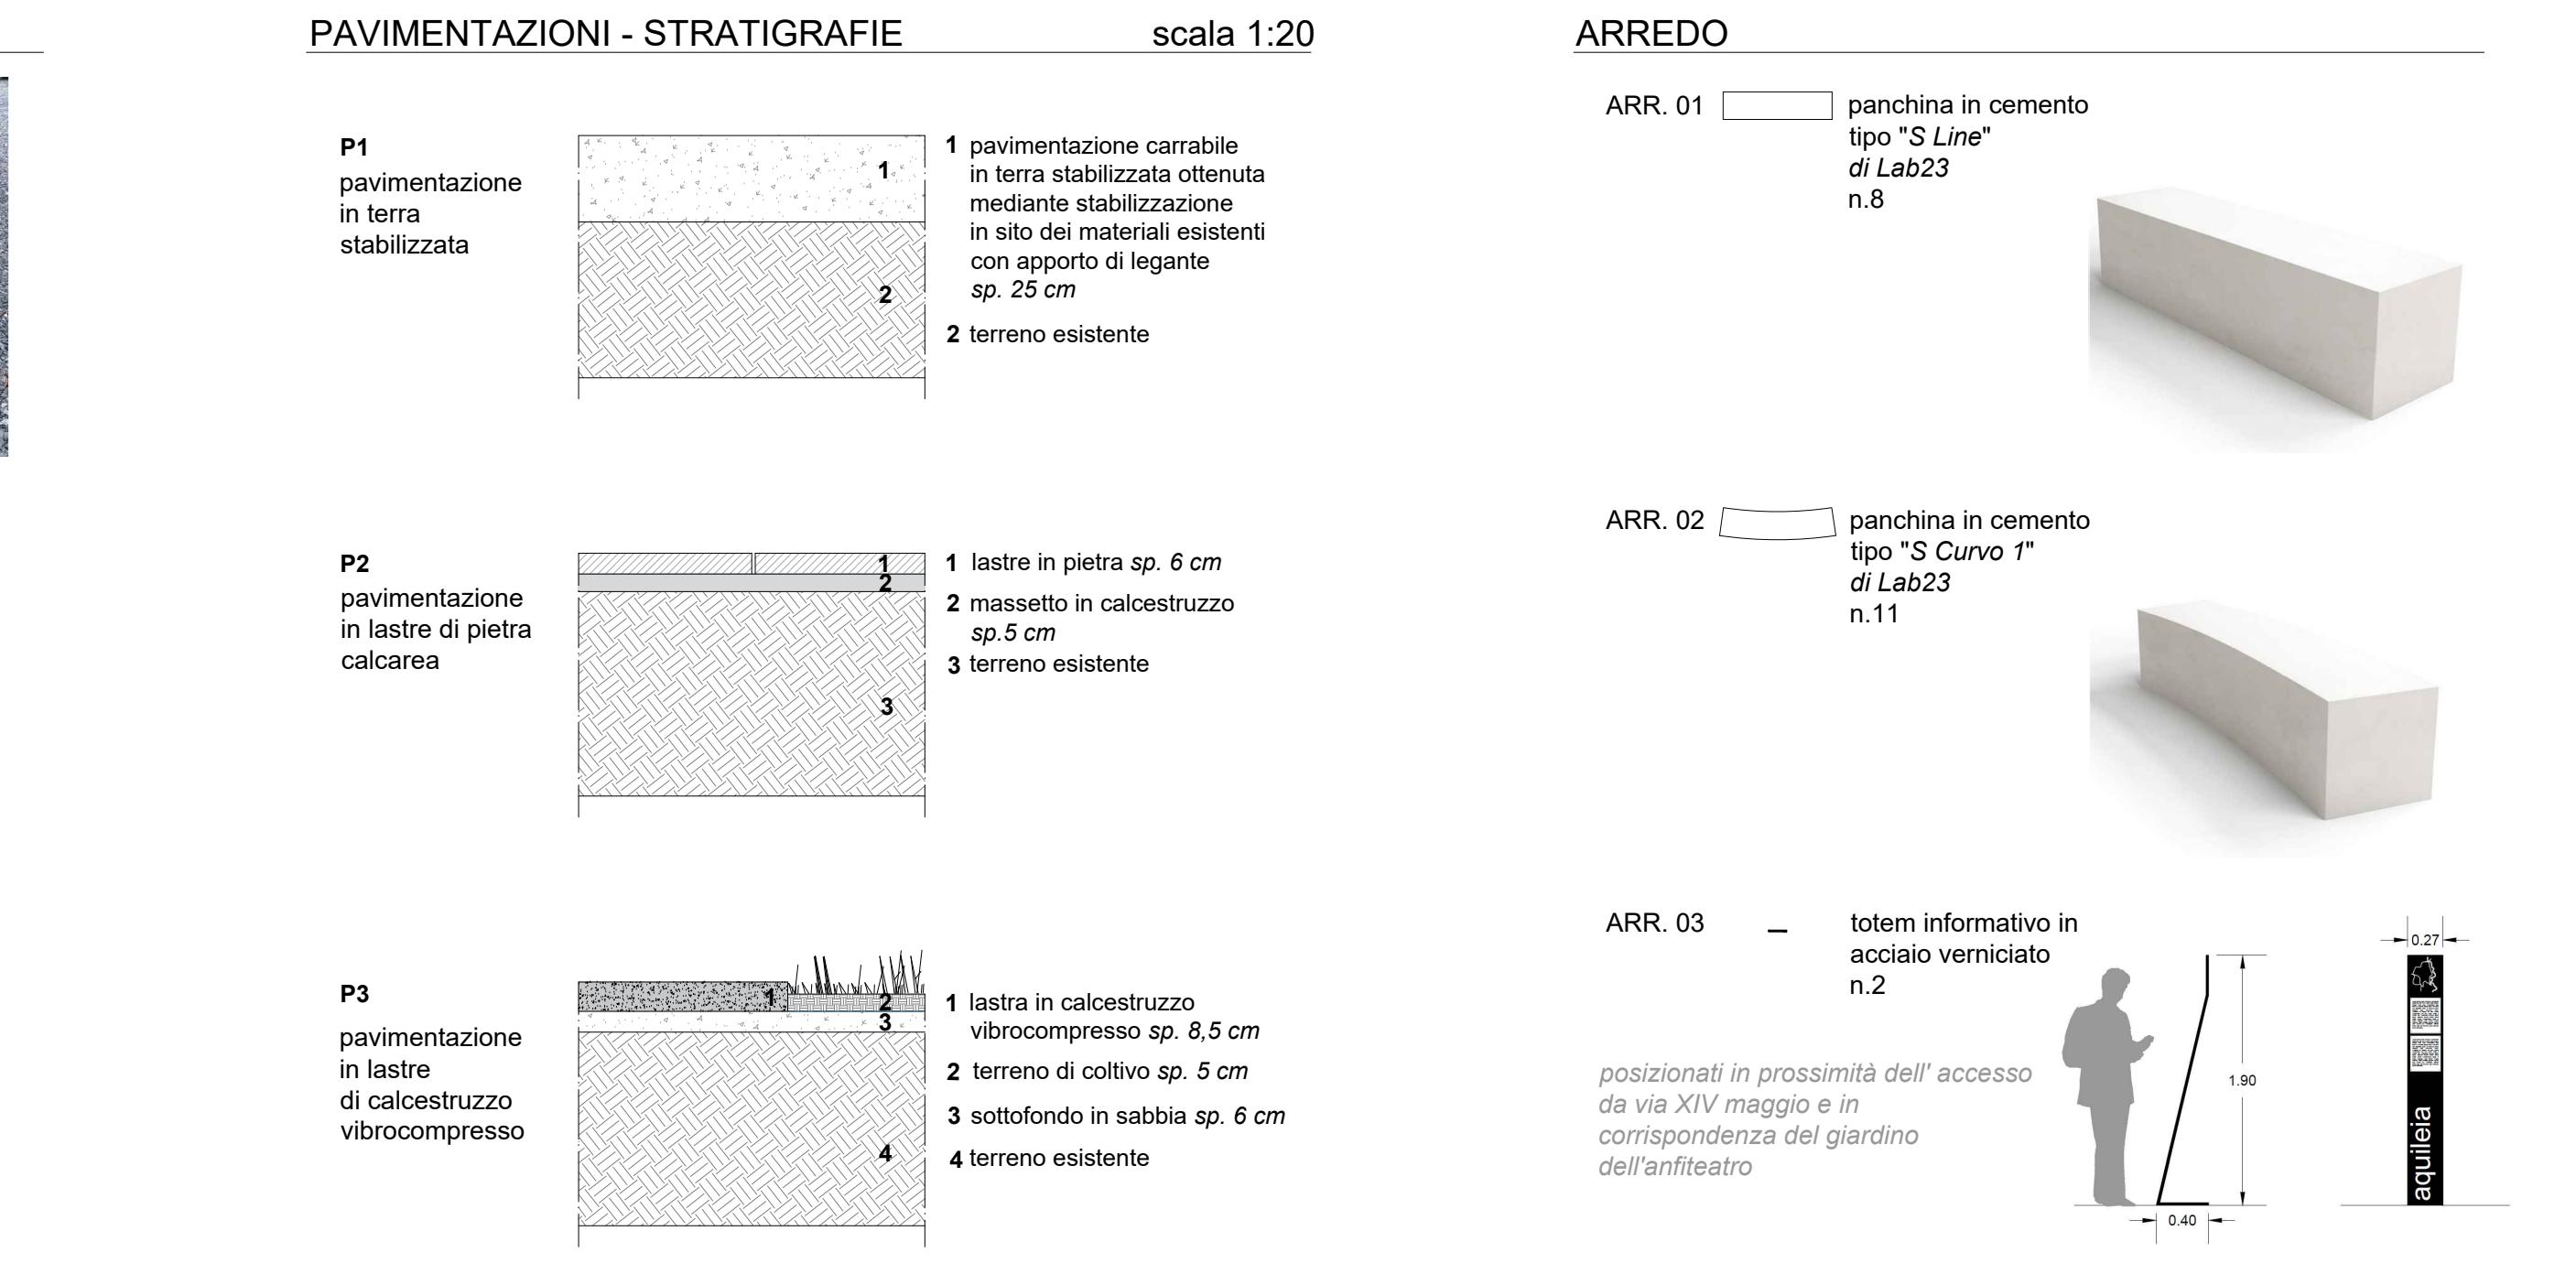

Manutenzione straordinaria dell'area esterna di Palazzo Brunner		
Il Committente	Fondazione Aquileia	Via Patriarca Popone, n.7 33051 Aquileia (UD)
	LO	Fondazione Aquileia Operations
		Via Meranovia, 4 33100 UDINE ITALY
Progettazione	CIO B5A2E88D5B	CUP G38E2500000005
Progettisti:	Arch. Mina Fiore	
Collaboratori:	Paes. Antonio Stamparato	Dott. Arch. Giulia Tambone
00	29.05.2025	Prima emissione
Rev.	Data	Oggetto
n. elaborato		Titolo
T04		
PLANIMETRIA GENERALE DELLE PAVIMENTAZIONI, ARREDI E DELLE OPERE A VERDE		
scala varie		
nome elaborato		