



PIANTA ATTACCO A TERRA

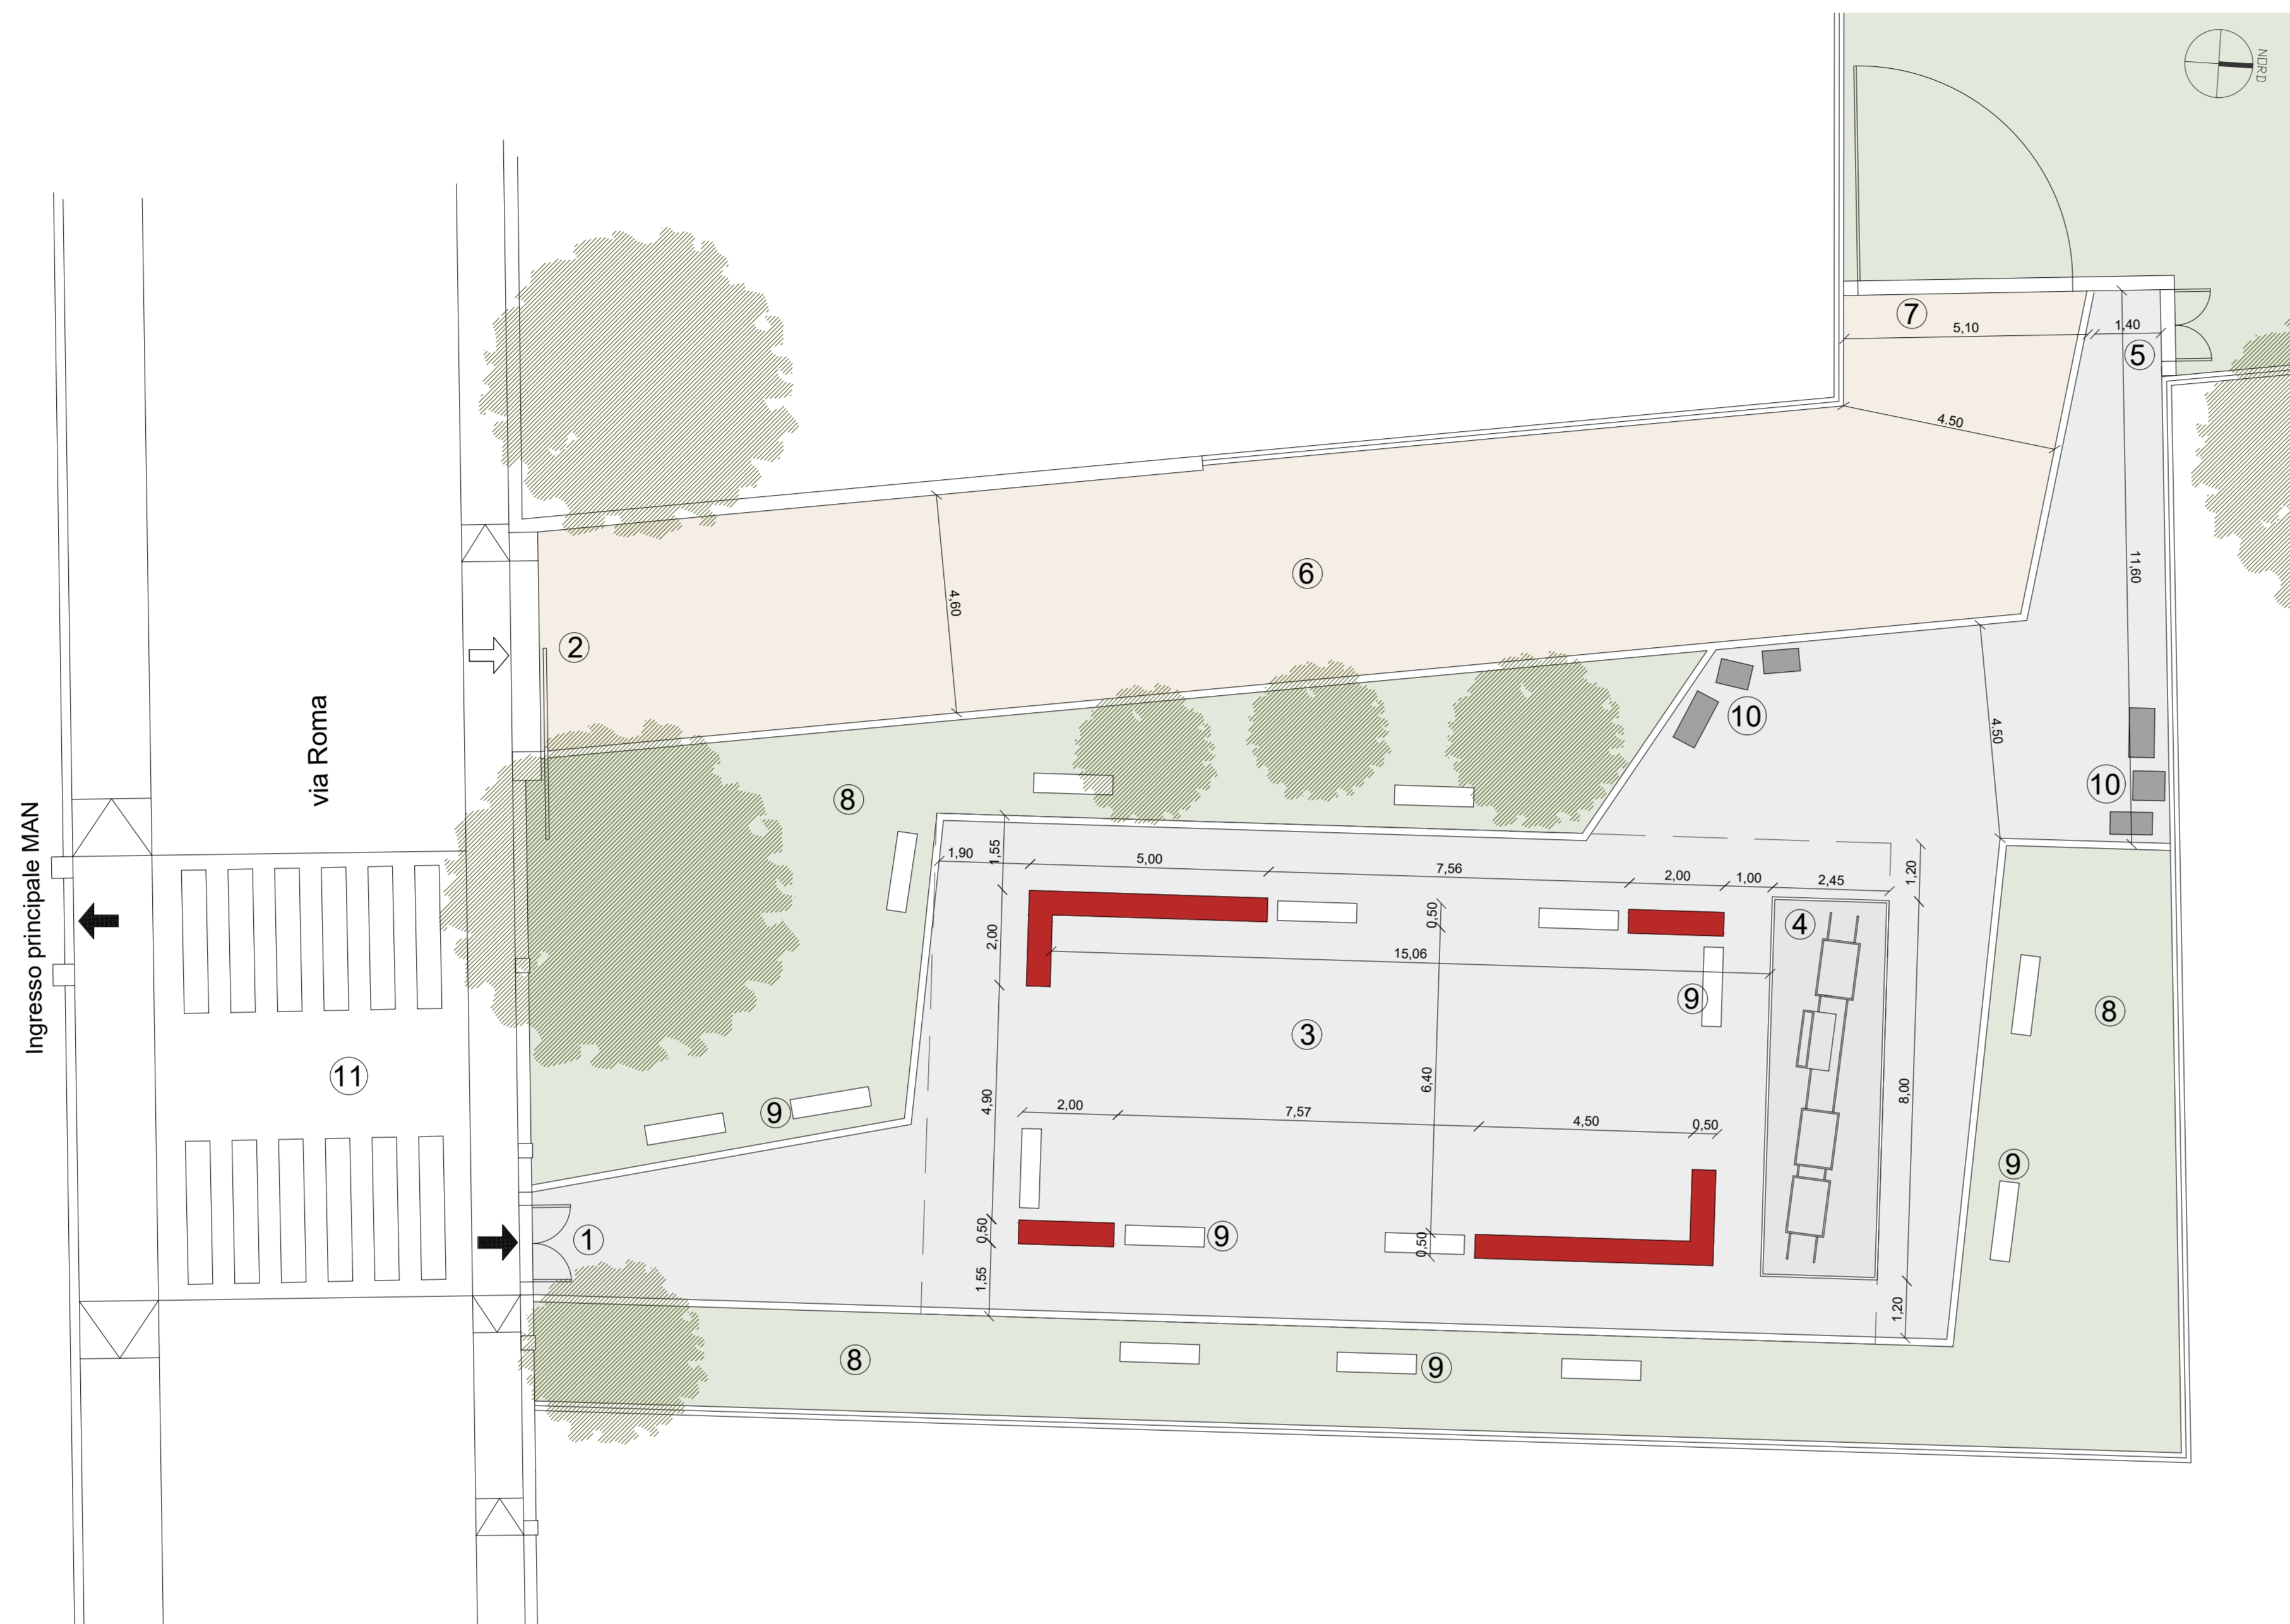


PIANTA COPERTURA

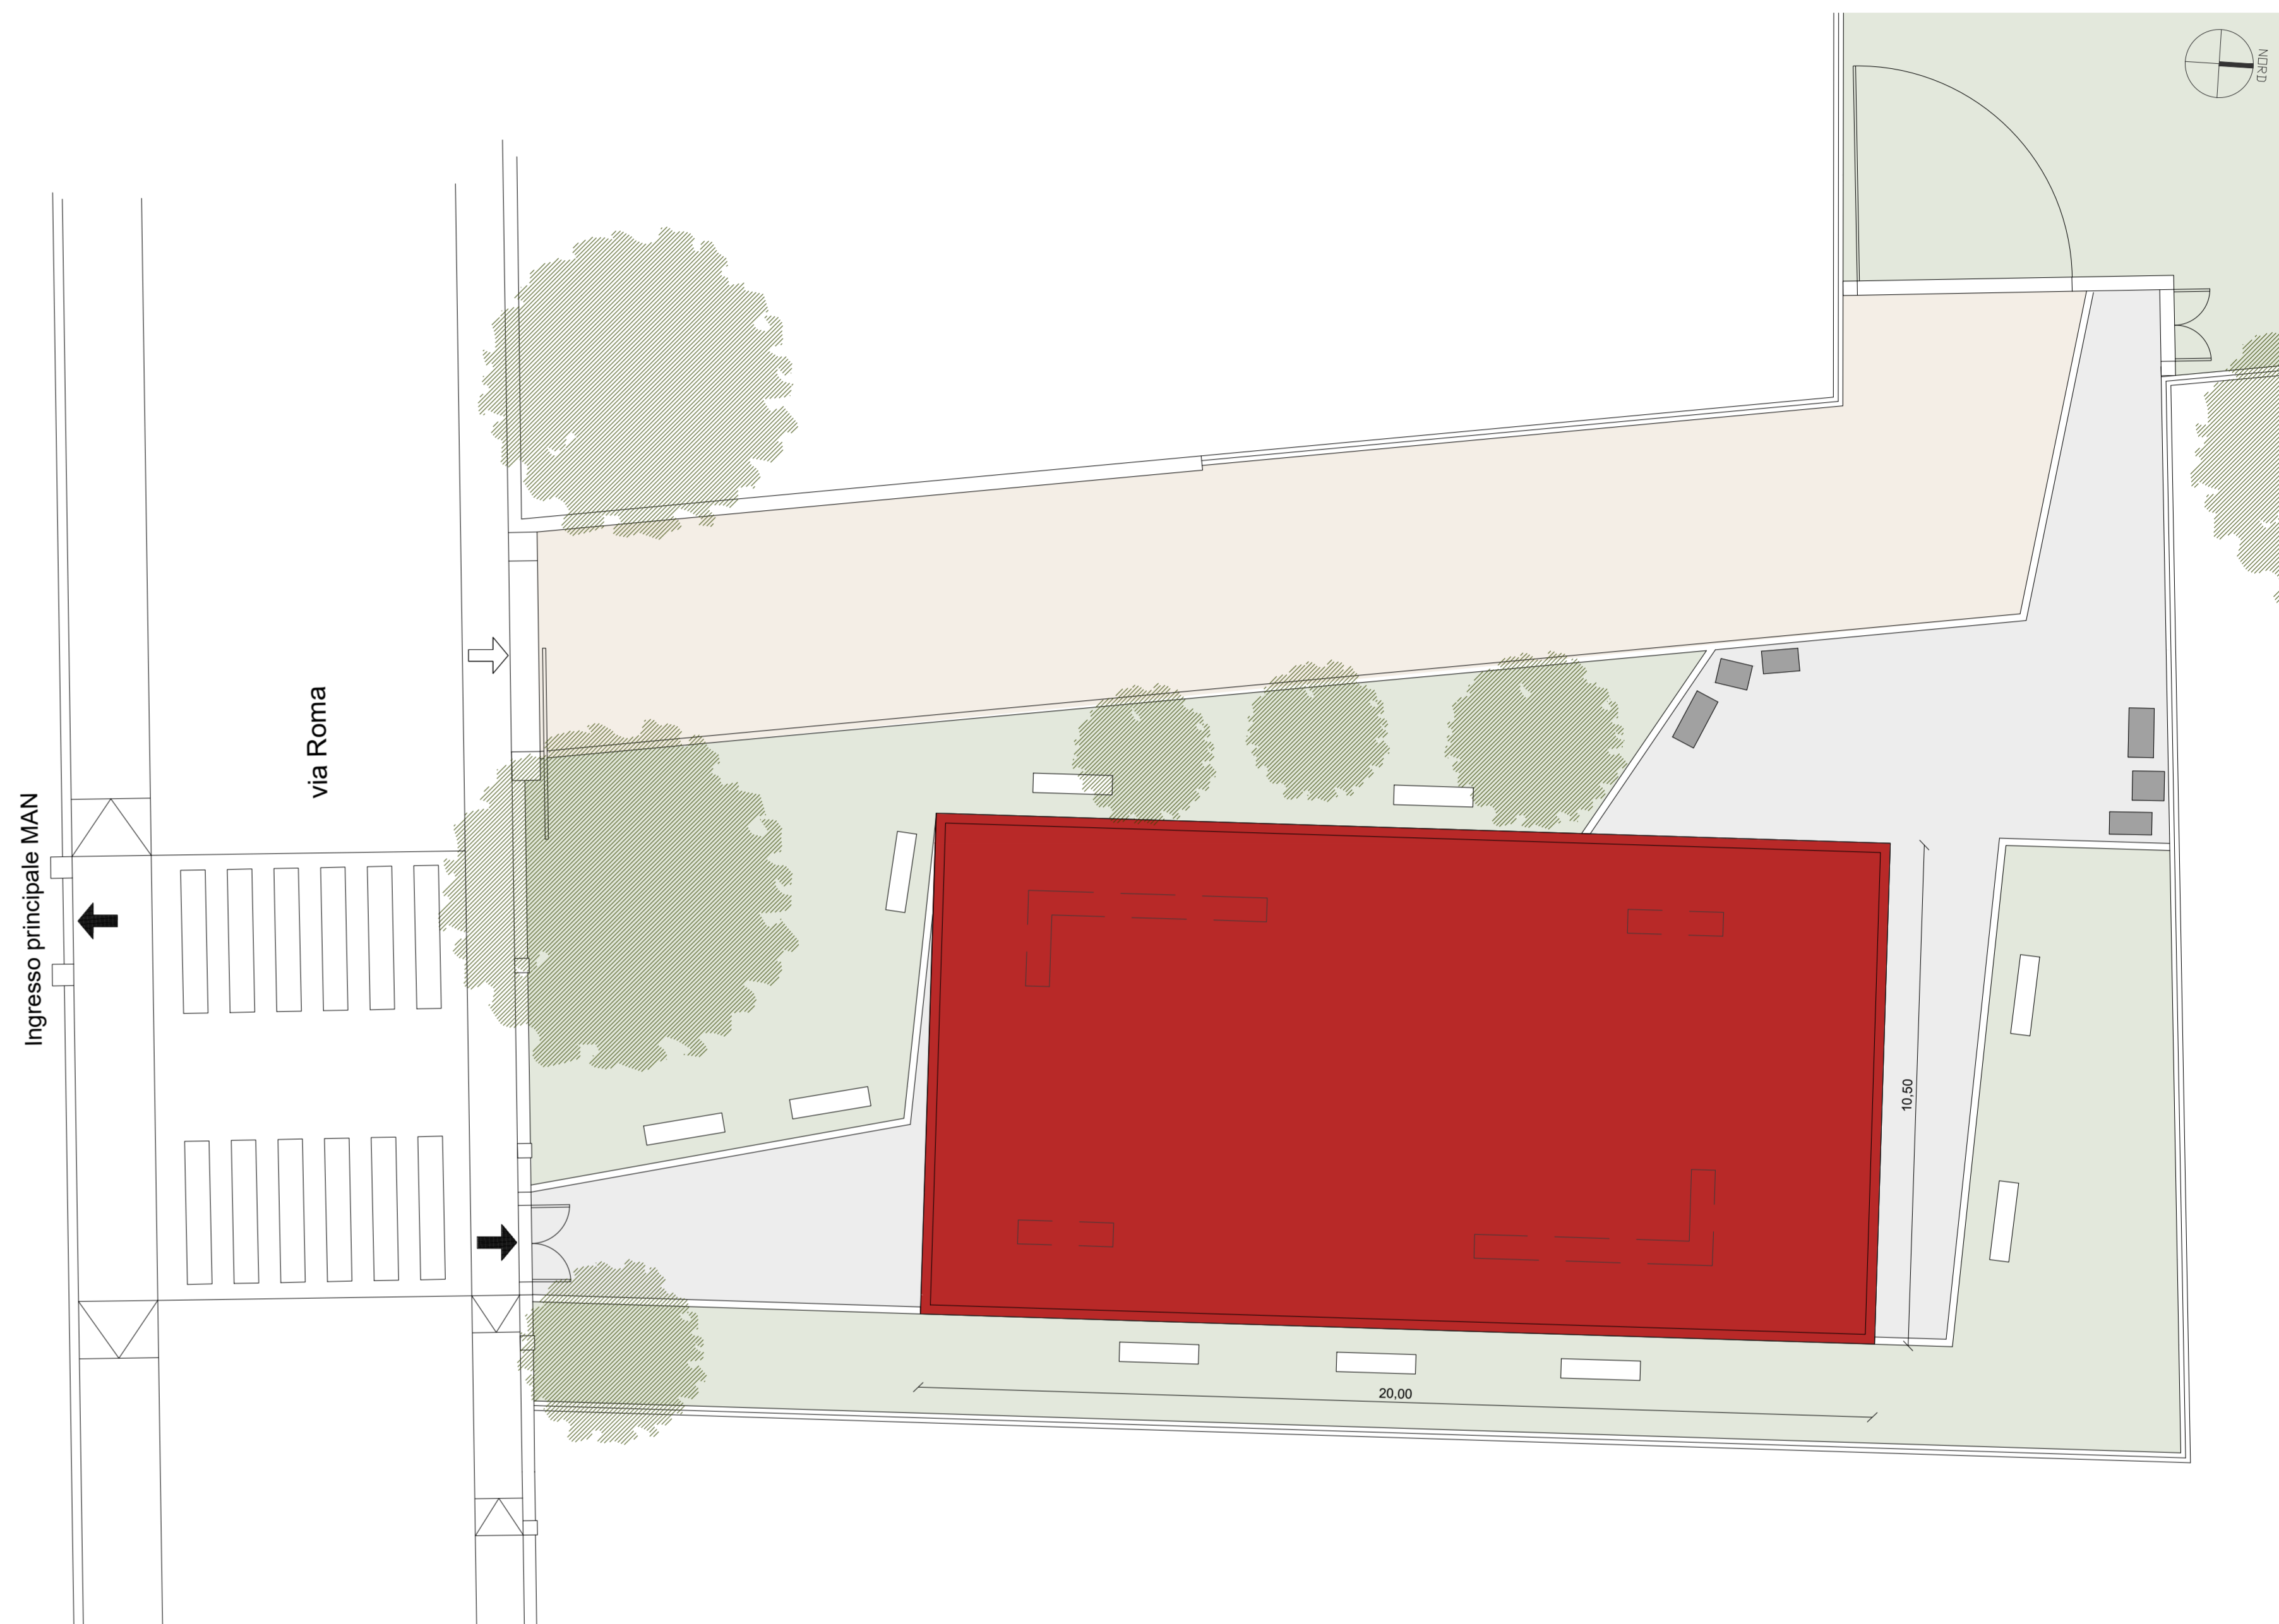


LEGENDA:

- ① INGRESSO PEDONALE DA VIA ROMA
- ② INGRESSO CARRAIO DA VIA ROMA
- ③ SPAZIO LUDICO RICREATIVO COPERTO
- ④ AREA ESPOSIZIONE CARRELLI E BINARI
SCAVI ANNI '50, GIÀ PRESENTI IN SITO
- ⑤ INGRESSO PEDONALE ALL'AREA ARCHEOLOGICA
- ⑥ PERCORSO CARRABILE IN GHIAINO
- ⑦ INGRESSO CARRABILE ALL'AREA ARCHEOLOGICA
- ⑧ AREE VERDI
- ⑨ SEDUTE IN PIETRA
- ⑩ ESPOSIZIONE REPERTI ARCHEOLOGICI
GIÀ PRESENTI IN SITO
- ⑪ RIQUALIFICAZIONE ACCESSI PEDONALI
AL MUSEO ARCHEOLOGICO NAZIONALE
ED ALLE AREE ARCHEOLOGICHE
BENEFICIO RIZZI E FONDO CAL

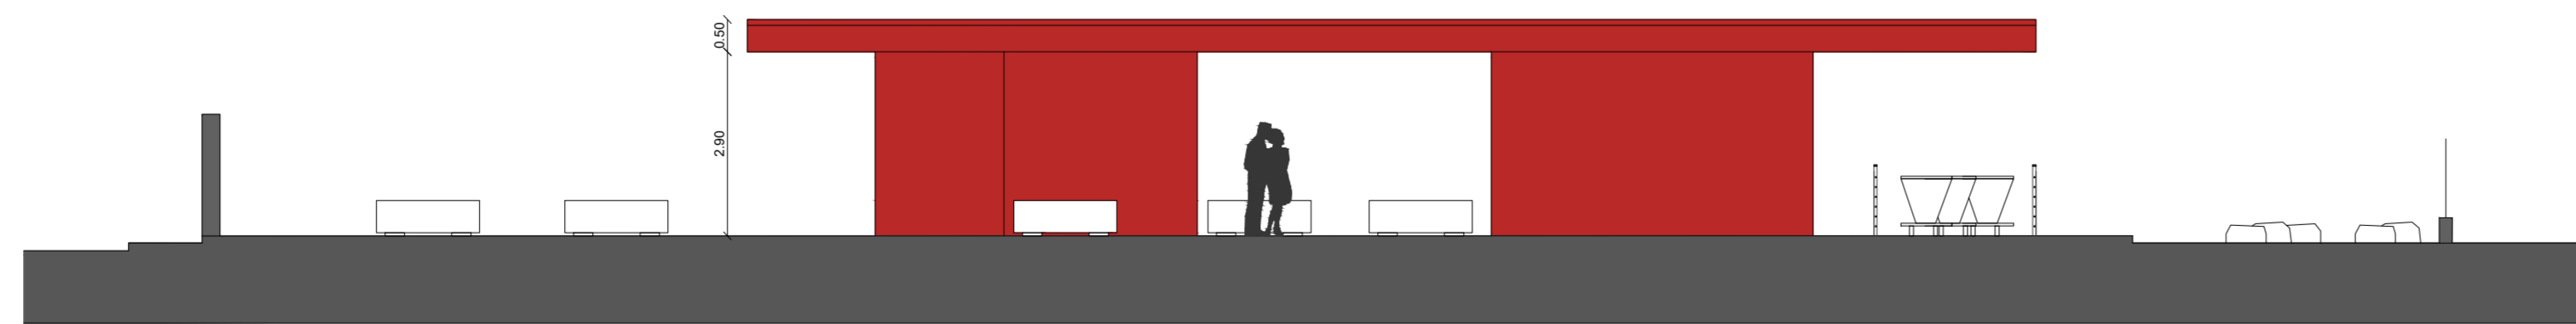

SEZIONE TRASVERSALE

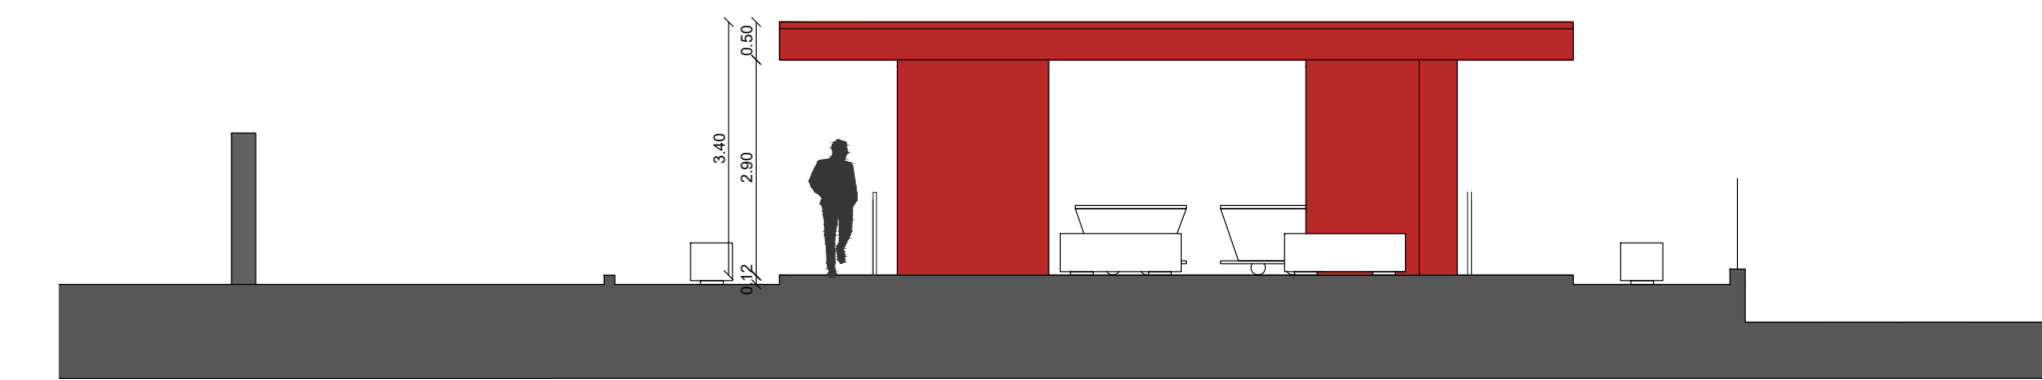

SEZIONE LONGITUDINALE