

REGIONE FRIULI VENEZIA GIULIA
COMUNE DI AQUILEIA PROVINCIA DI UDINE

OPERE PER LA RIQUALIFICAZIONE
E VALORIZZAZIONE DELL'AREA
ARCHEOLOGICA DENOMINATA "FONDO CAL"
TERZO STRALCIO FUNZIONALE ATTUATIVO

PROGETTO DEFINITIVO

LOCALITÀ: AQUILEIA (UD), VIA JULIA AUGUSTA, PP.CC. 566, 569/1/5, FM. 14/16
COMMITTENTE: FONDAZIONE AQUILEIA, AQUILEIA (UD)

TAV.6 - STATO DI PROGETTO:
PARAPETTO PERCORSO DI VISITA



FONDAZIONE AQUILEIA

DATA: DICEMBRE 2021 SCALA 1:20

LA COMMITTENZA


IL PROGETTISTA

COLLABORAZIONE

IL PRESENTE ELABORATO È PROPRIETÀ DELLO STUDIO, SENZA LA PRESCRITTA AUTORIZZAZIONE NE VIETA LA RIPRODUZIONE O CESSIONE A TERZI


PARTICOLARE PARAPETTO DI PROGETTO

scala 1:20

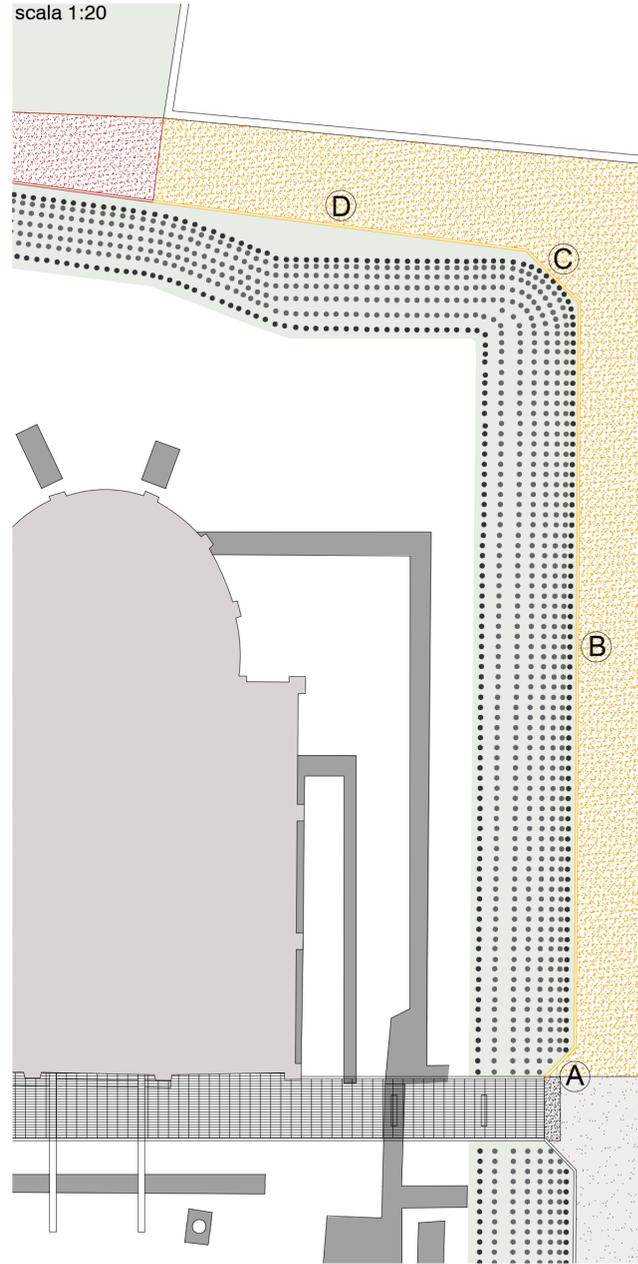


SEZIONE LATO A: numero 1 pannello

scala 1:20

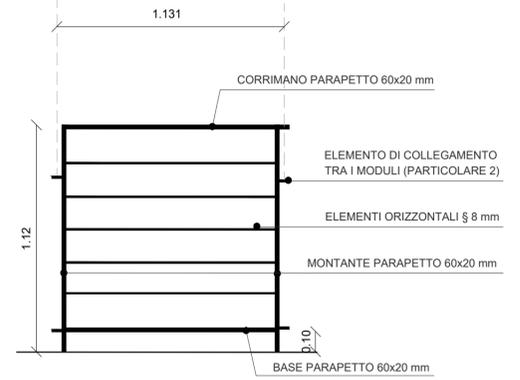


SEZIONE LATO B: numero 7 pannelli

scala 1:20

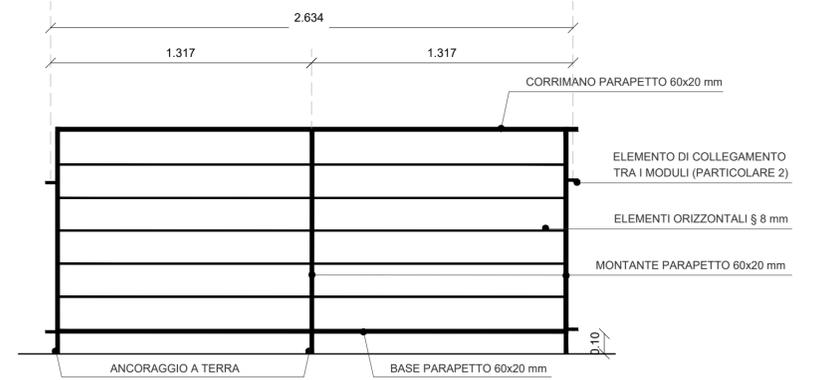


SEZIONE LATO C: numero 1 pannello

scala 1:20

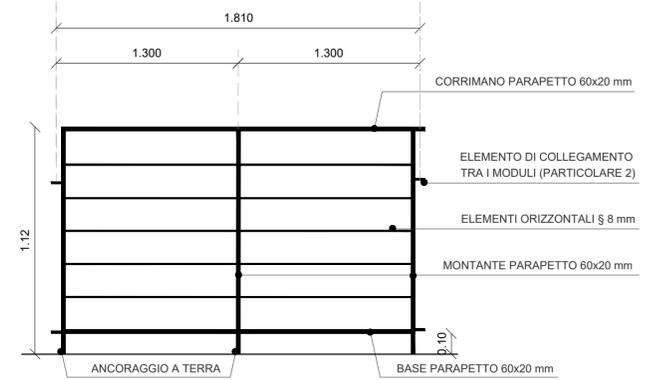

PARTICOLARE FONDAZIONI

scala 1:20

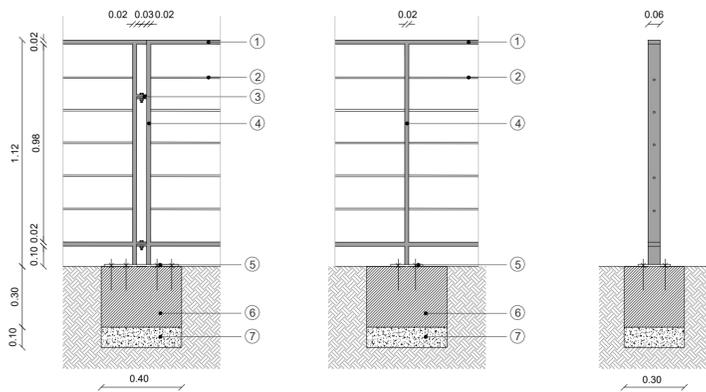


LEGENDA

- ① LAMA DI CHIUSURA PARAPETTO 20x60 mm
- ② BARRE PARAPETTO Ø8mm
- ③ BULLONI DI FISSAGGIO M10 - cl. 8.8
- ④ MONTANTE PARAPETTO - LAMA 20 x 60mm
- ⑤ PIASTRA DI FISSAGGIO CON TASSELLI AD ESPANSIONE
- ⑥ ZOCCOLO DI FONDAZIONE IN CA
- ⑦ SOTTOFONDAZIONE IN CLS


PARTICOLARE PERCORSO DI VISITA CON PARAPETTO

scala 1:20

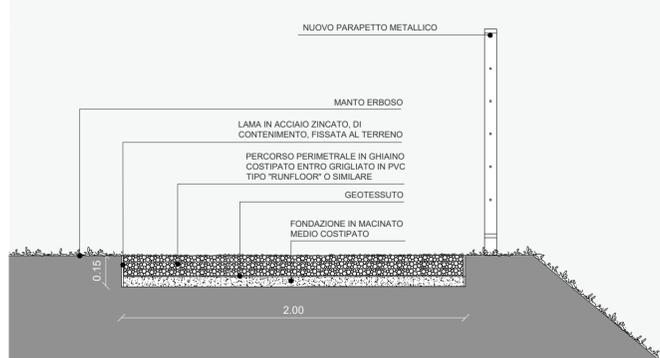

SEZIONE LATO D

numero 3 pannelli, scala 1:20

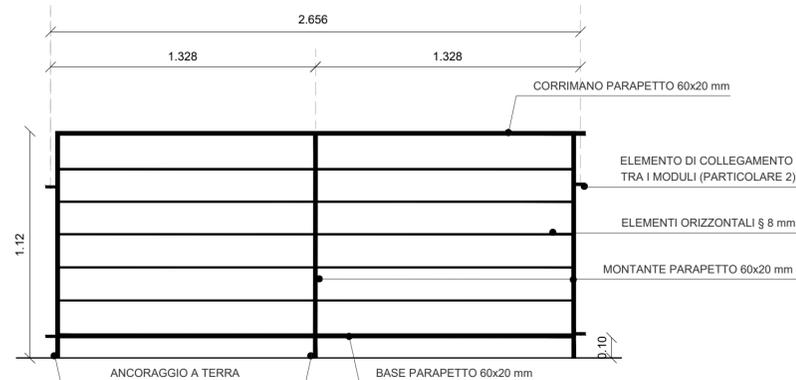

numero 1 pannello finale, scala 1:20

