




platea h=35cm

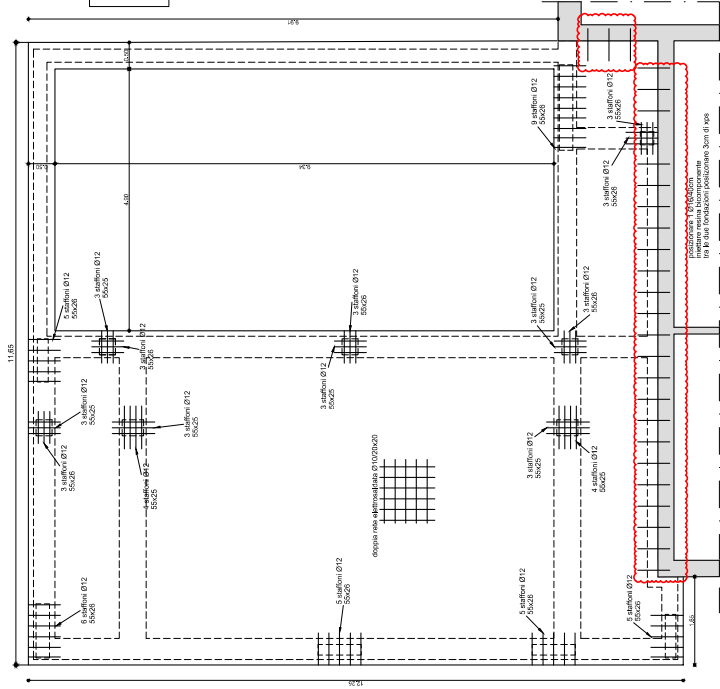


CORDOLO RINFORZO PLATEA L=50cm

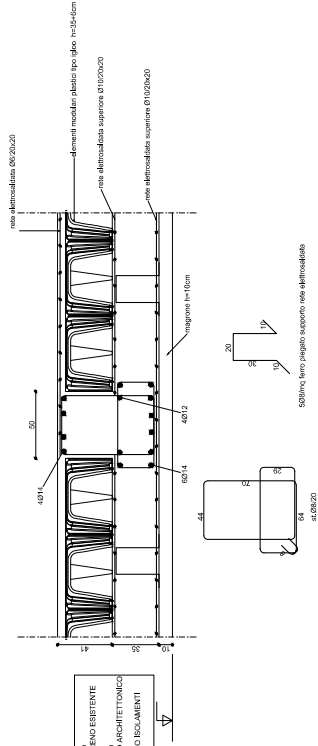



CORDOLO RINFORZO PLATEA L=40cm

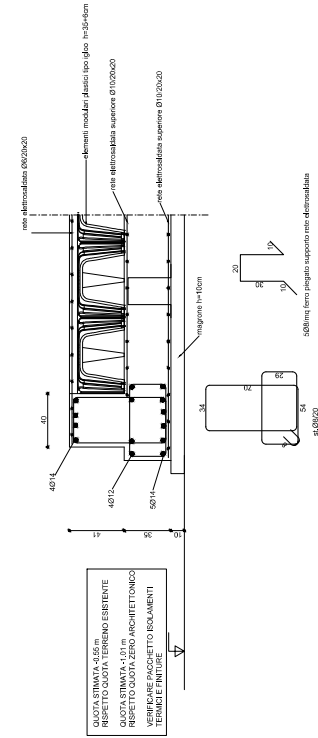


CORDOLO RINFORZO PLATEA L=35cm

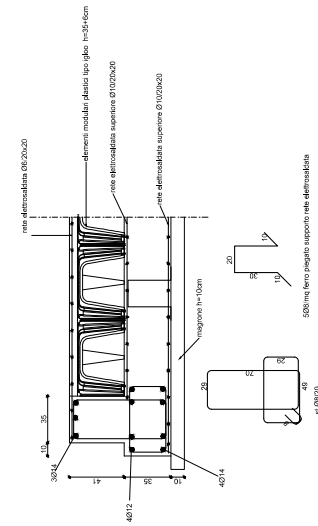

CORDOLO RINFORZO PLATEA L=20cm

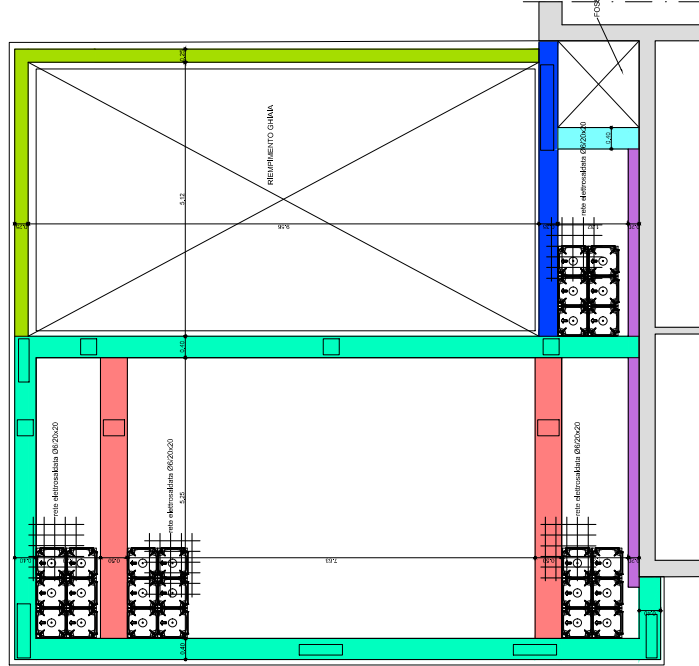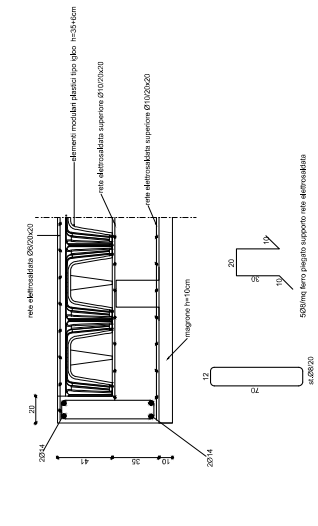

FONDAZIONE T ROVESCIO 50-25/35-41

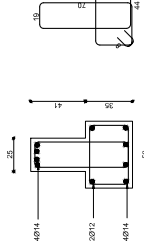


- cordolo rinforzo platea larghezza 20cm
- fondazione T Rovescio larghezza 50x25cm
- cordolo rinforzo platea larghezza 35cm
- cordolo rinforzo platea larghezza 40cm
- cordolo rinforzo platea larghezza 50cm

MATERIALI	Calcestruzzo fondazioni C 25/30 Rck 30N/mmq	
	Classe esposizione XC2, diam inerti max 16mm	
PER LE QUOTE DELLA PANTA RIFERIRSI AL DISEGNO ARCHITETTONICO	Classe consistenza S3	
	Acciaio B450C	
		$f_y nom=450N/mmq$

- N.B.: AGGIUNGERE ADDITIVO CRISTALLIZZANTE ALLE SEGUENTE OPERE
- 1) MAGRONE
 - 2) PLATEA
 - 3) CORDOLO FONDAZIONE E IGLOO

CUP: G38C24001480005

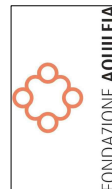

PROGETTO FATTIBILITA' TECNICO ECONOMICA
RISTRUTTURAZIONE ED AMPLIAMENTO
DELL'IMMOBILE "EX CASERMA CARABINIERI"



TAV. 1
PIANTA FONDAZIONI AMPLIAMENTO
SCALA 1:50 , 1:20

PROGETTISTA: ING. MICHELE ZOFF
Via A. Diaz, n.13 34170 Garda (GO)
tel. 0481 285639 cell. 347035788
Email: ing.michelezoff@gmail.com

