


Pilastrata n. 1

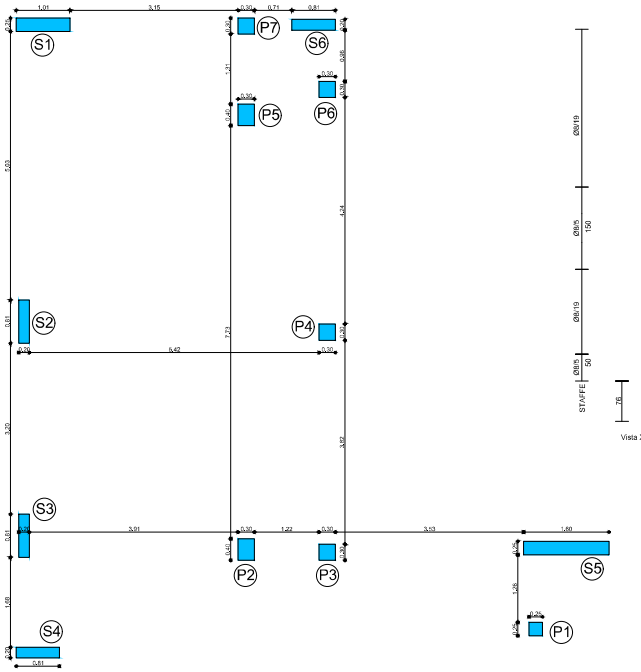


Pilastrata n. 2-5




Pilastrata n. 3-4-6

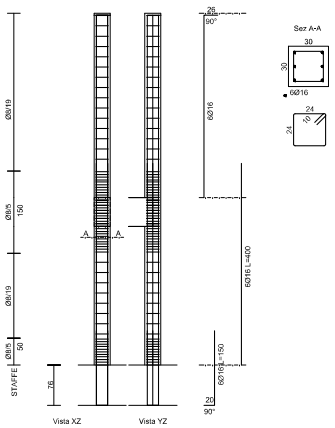


Pilastrata n. 7

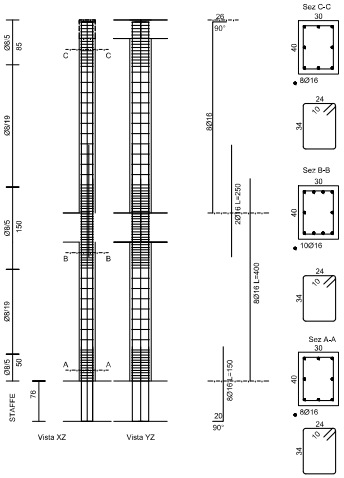


| | | |
|---|---|---|
| MATERIALI | Calcestruzzo pilastri C 32/40 Rck 40N/mmq<br>Classe esposizione XC2, diam inerti max 16mm<br>Classe consistenza S3 | |
| | Acciaio B450C | $f_{y,nom}$=450N/mmq |
| PER LE QUOTE DELLA PIANTA RIFERIRSI AL DISEGNO ARCHITETTONICO | | |

SETTO n. 1

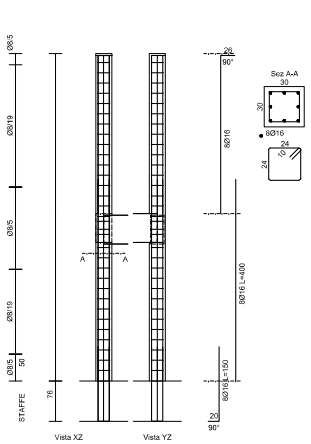


SETTO n. 2, 3

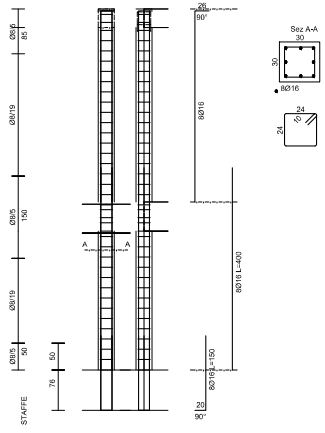


SETTO n. 4

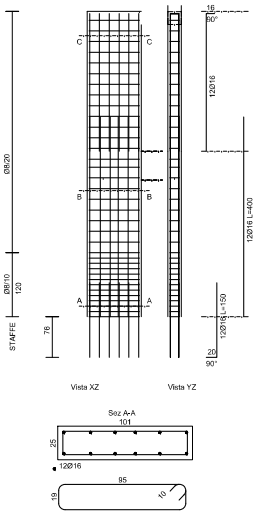


SETTO n. 5

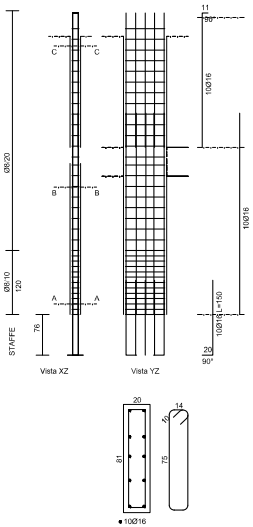


SETTO n. 6

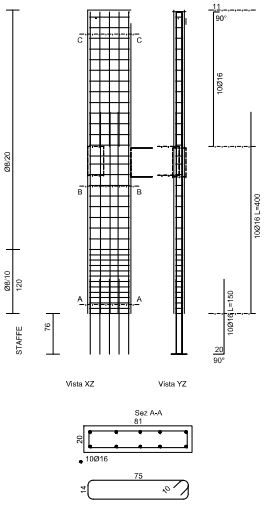


CUP: G38C24001480005

FONDAZIONE **AQUILEIA**
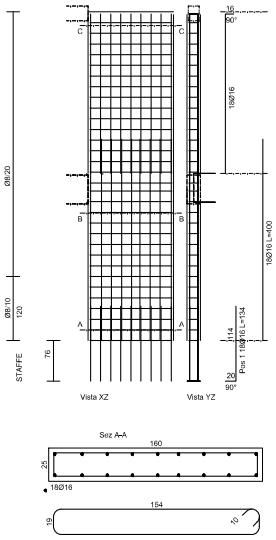
# PROGETTO FATTIBILITA' TECNICO ECONOMICA RISTRUTTURAZIONE ED AMPLIAMENTO DELL'IMMOBILE "EX CASERMA CARABINIERI"

## TAV. 2
## PIANTA PILASTRI AMPLIAMENTO
## SCALA 1:50 , 1:20

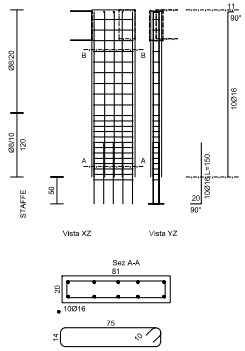PROGETTISTA: ING. MICHELE ZOFF
Via A. Diaz, n.13 34170 Gorizia (GO)
tel. 0481 282639 cell. 3470354788
Email ing.michelezoff@gmail.com

ORDINE DEGLI INGEGNERI DELLA PROV. DI GORIZIA
Ing. MICHELE ZOFF GORIZIA n. 624