




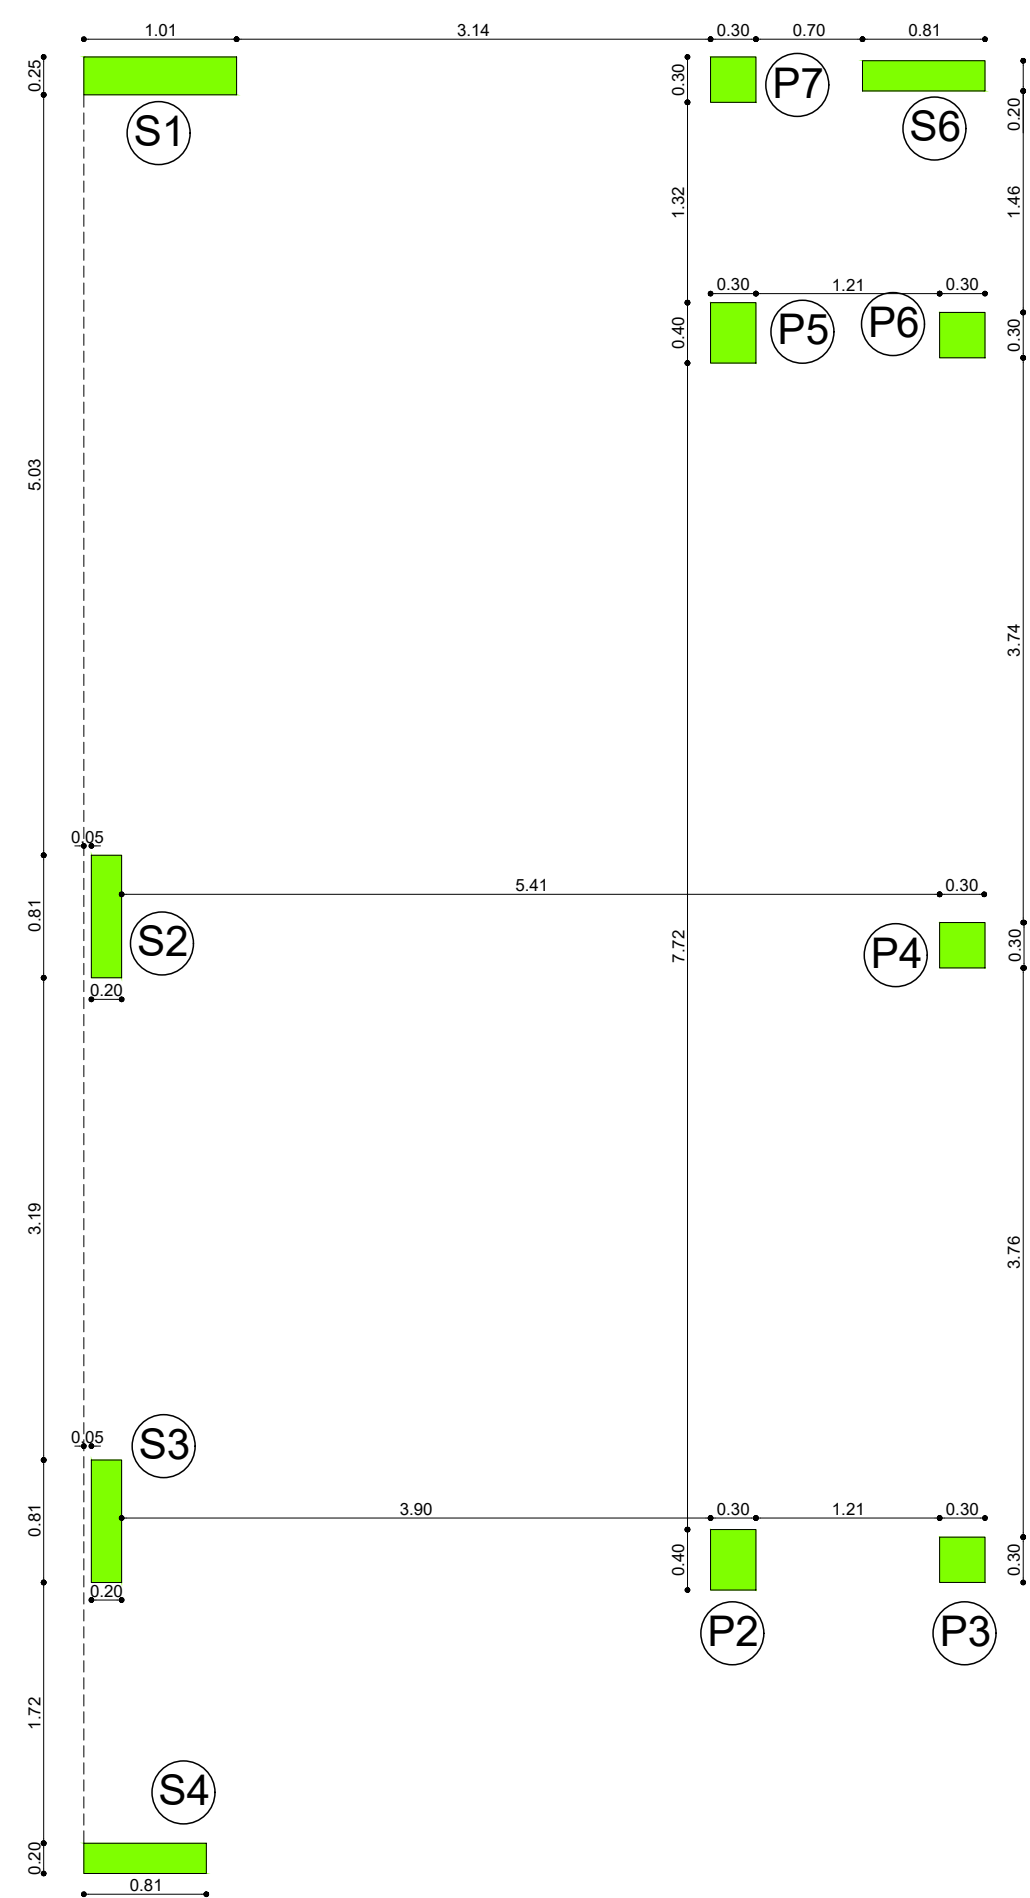


Pilastrata n. 1

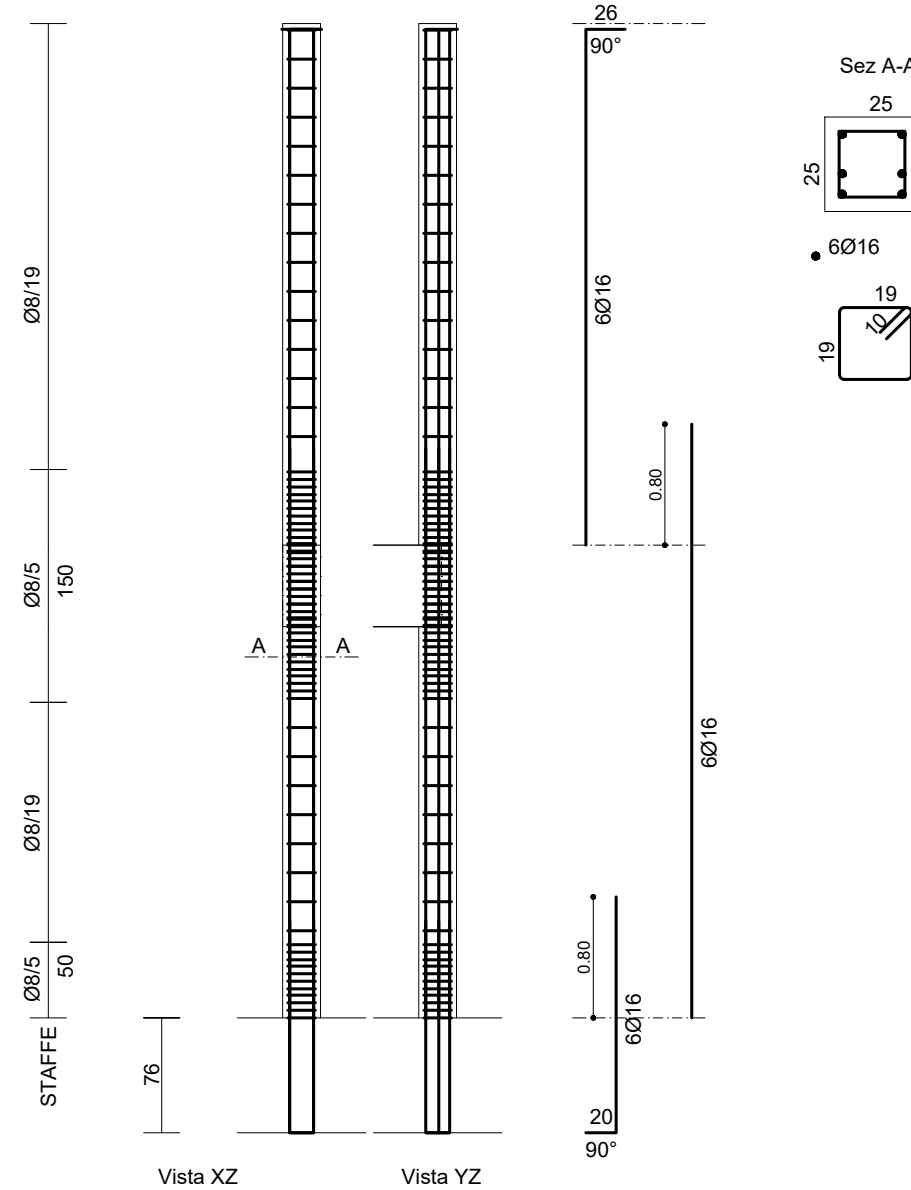



Pilastrata n. 2-5

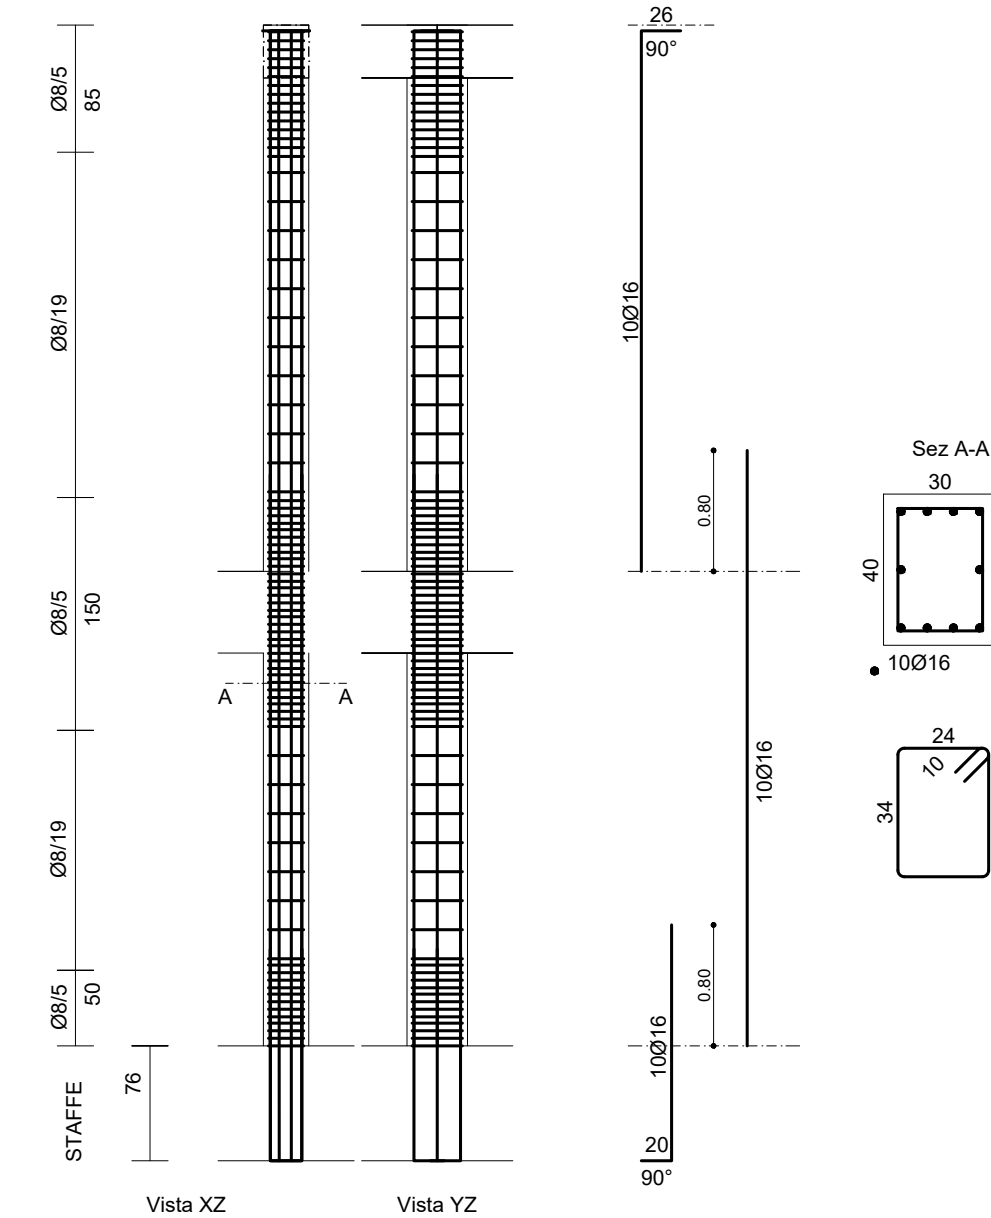

Pilastrata n. 3-4-6

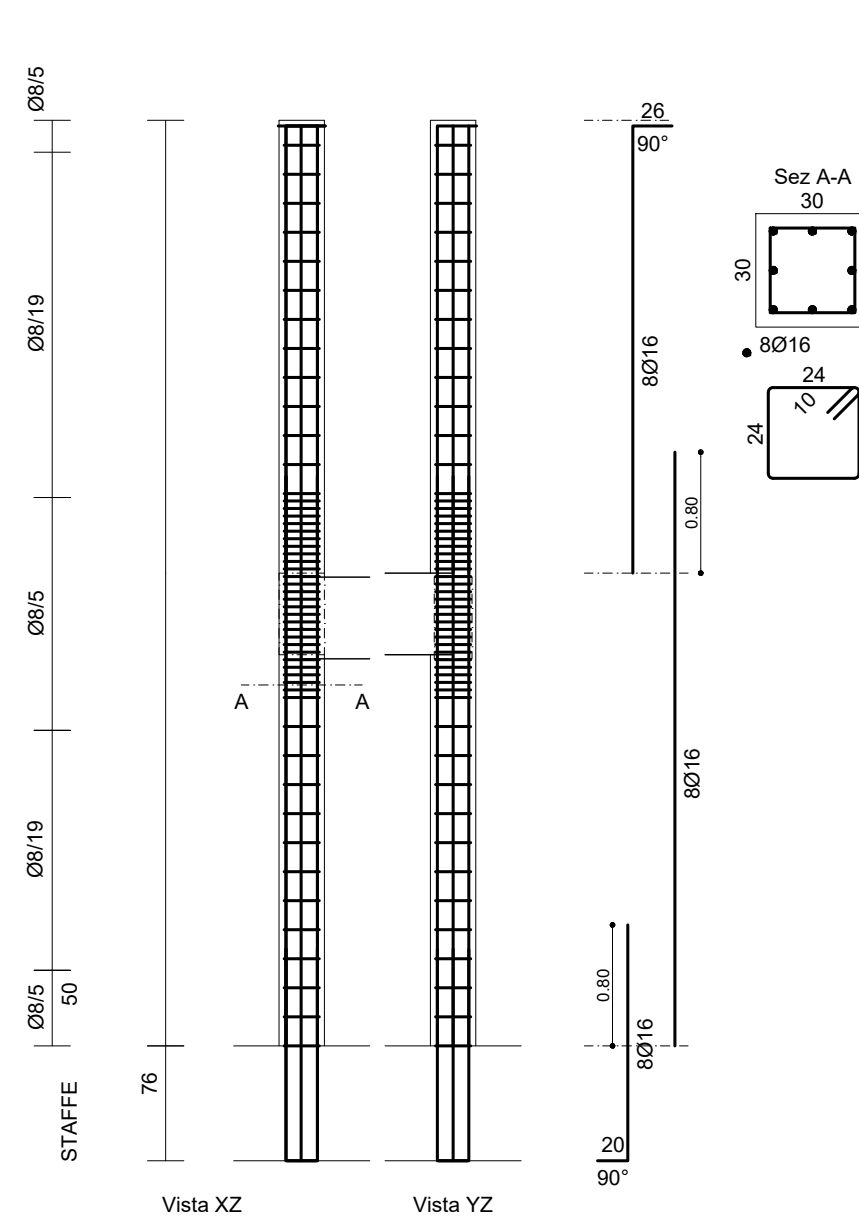

Pilastrata n. 7

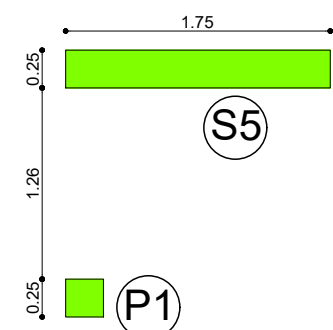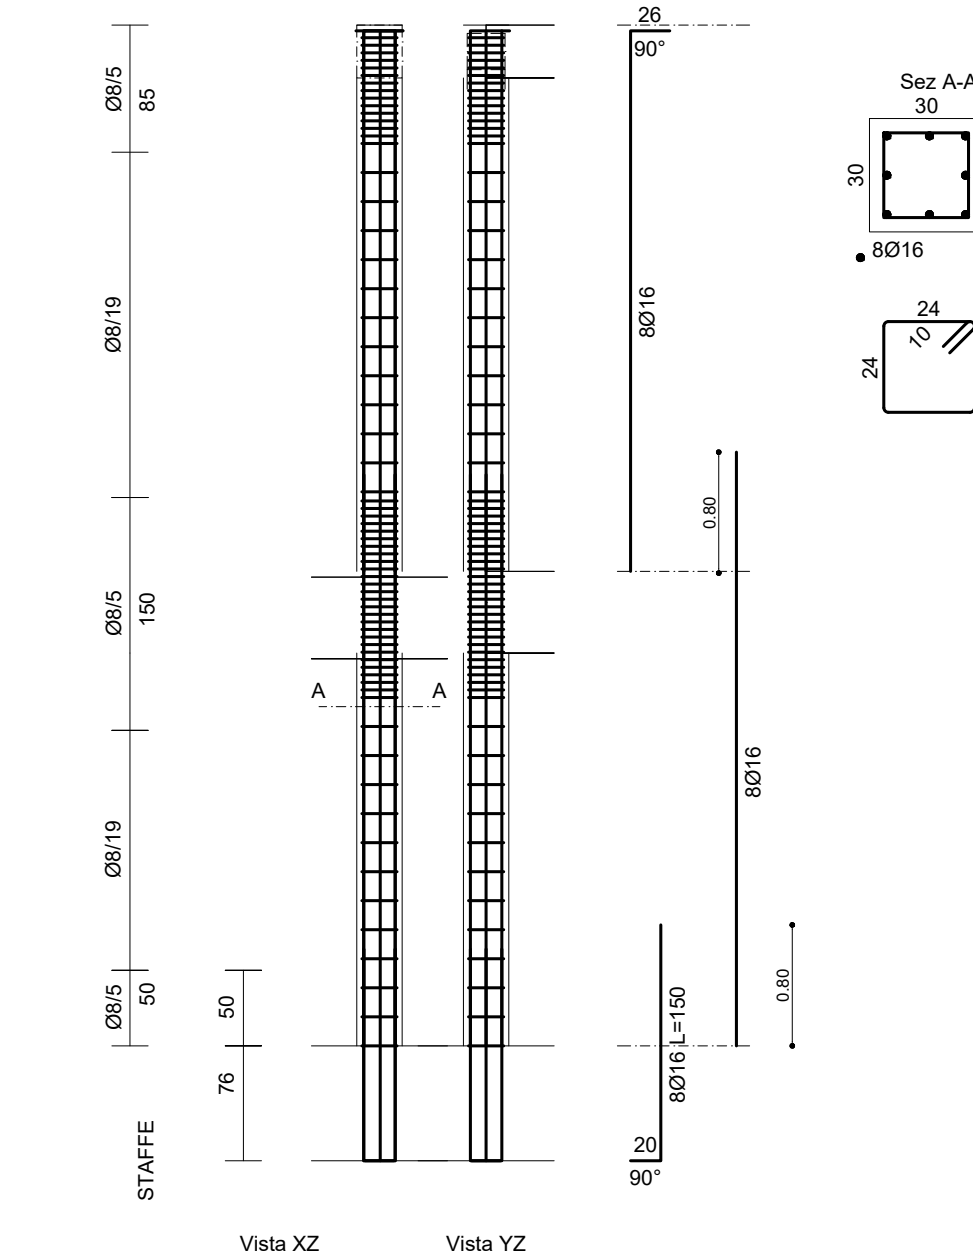


N.B. :RIFERIRSI AL DISEGNO ARCHITETTONICO

1. PER ALTEZZA INTERPIANO ESECUTIVA
2. PER POSIZIONE IN PIANTE ESECUTIVA


N.B.: QUOTA PIANO POSA PLATEA STIMATA DA VERIFICARE IN SITO
ALTEZZA STAFFE FONDAZIONE ED ALTEZZA IGLOO DA CONFERMARE
DOPO LA REALIZZAZIONE DELLO SCAVO

MATERIALI	Calcestruzzo pilastri C 32/40 Rck 40N/mm ² Classe esposizione XC2, diam inerti max 16mm Classe consistenza S3	
	Acciaio B450C	f _{y,nom} =450N/mm ²
PER LE QUOTE DELLA PIANTE RIFERIRSI AL DISEGNO ARCHITETTONICO		


SETTO n. 1

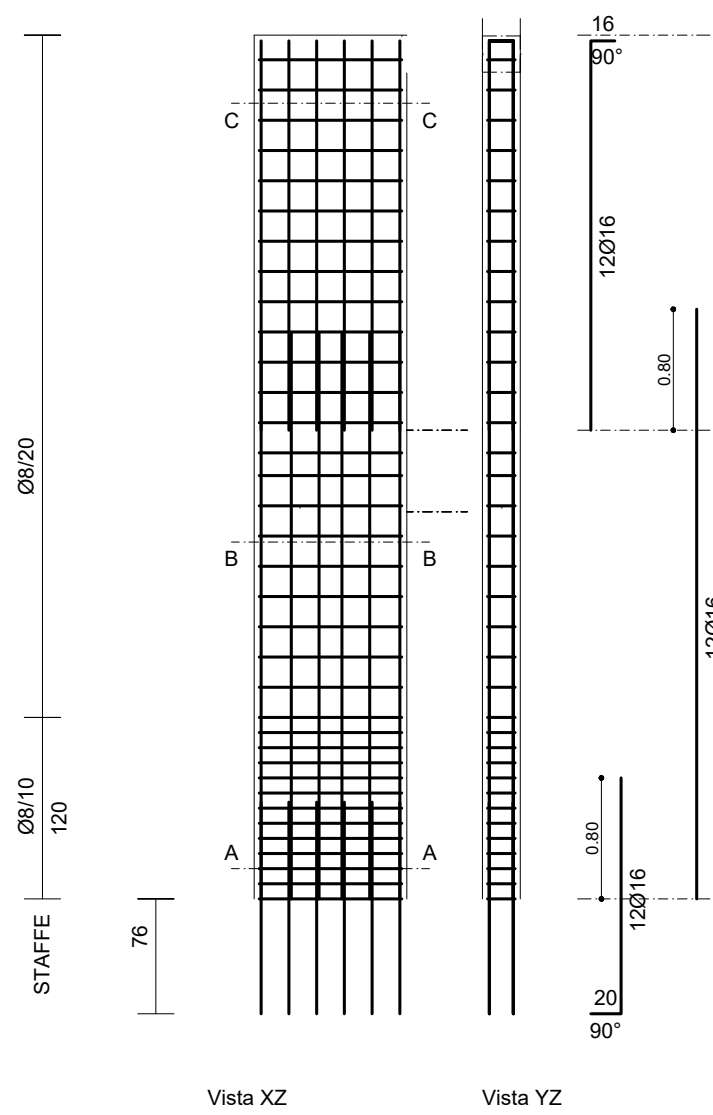


SETTO n. 2, 3

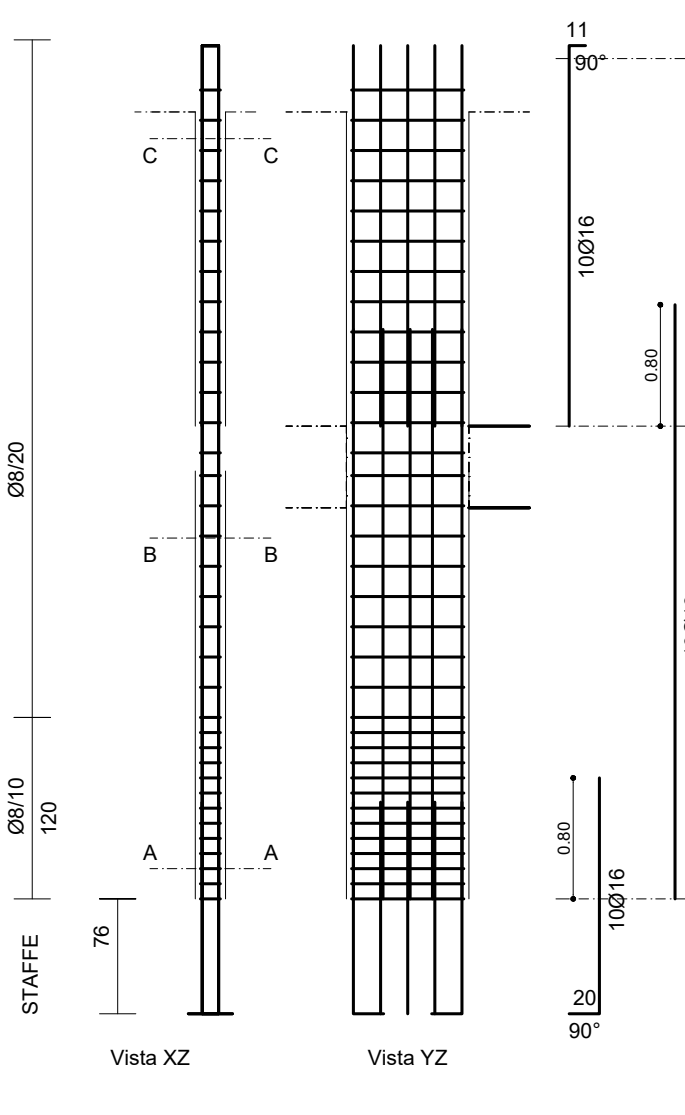


SETTO n. 4

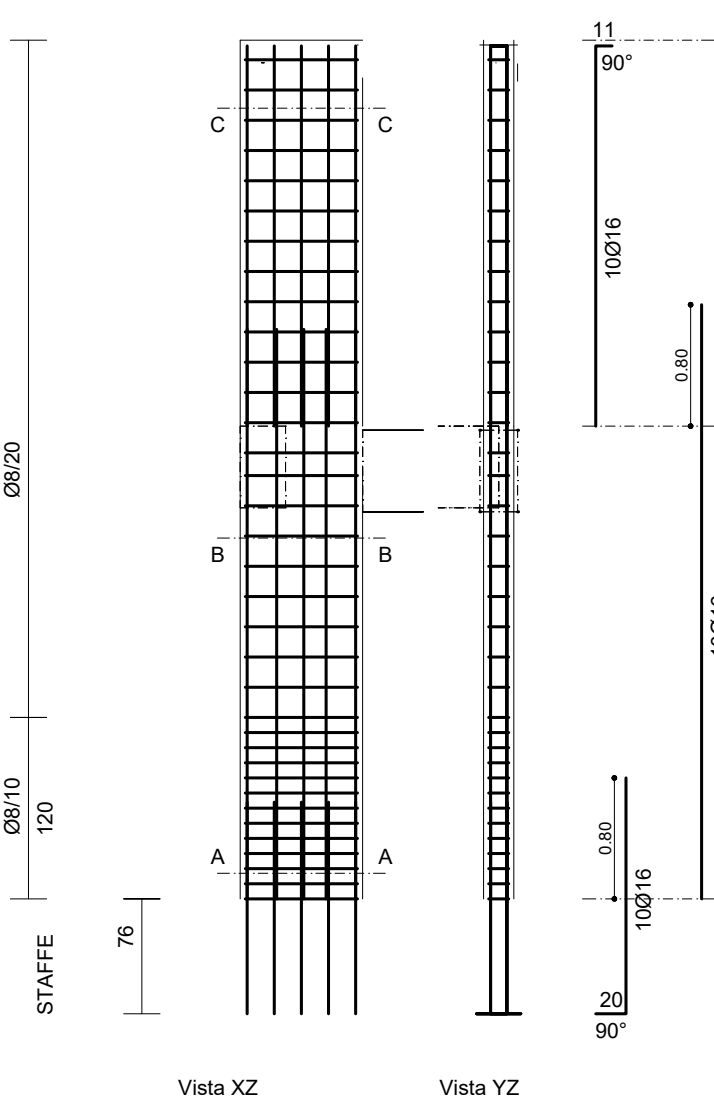

SETTO n. 5

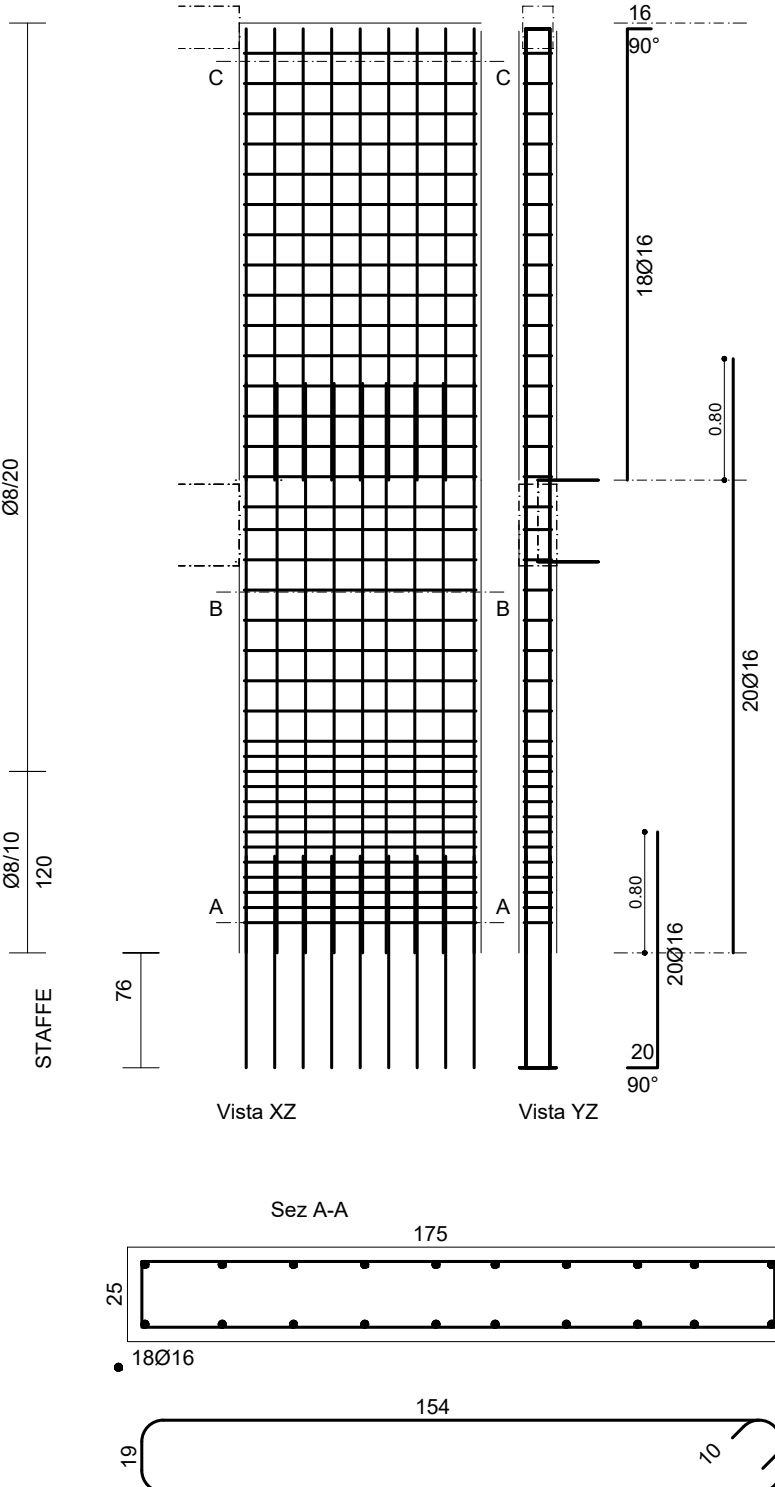

SETTO n. 6

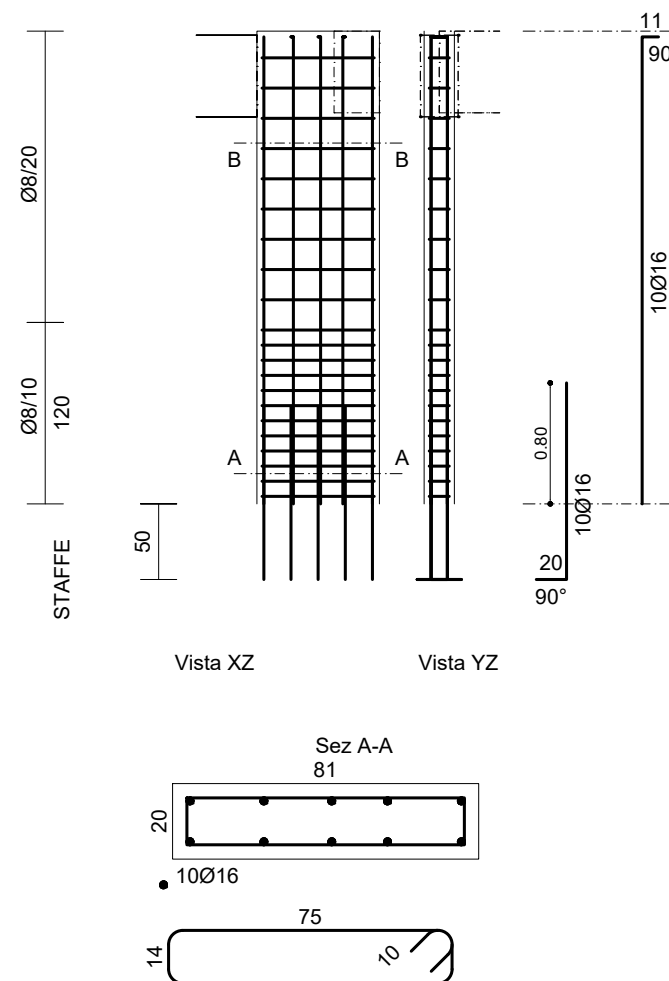

CUP: G38C24001480005



PROGETTO ESECUTIVO
RISTRUTTURAZIONE ED AMPIAMENTO
DELL'IMMOBILE "EX CASERMA CARABINIERI"



TAV. 2
PIANTA PILASTRI
FABBRICATO IN AMPIAMENTO
PARTICOLARI COSTRUTTIVI E DECORATIVI
SCALA 1:50, 1:20

PROGETTISTA: ING. MICHELE ZOFF
Via A. Diaz, n.13 34170 Gorizia (GO)
tel. 0481 282639 cell. 3470354788
Email ing.michelezoff@gmail.com

