

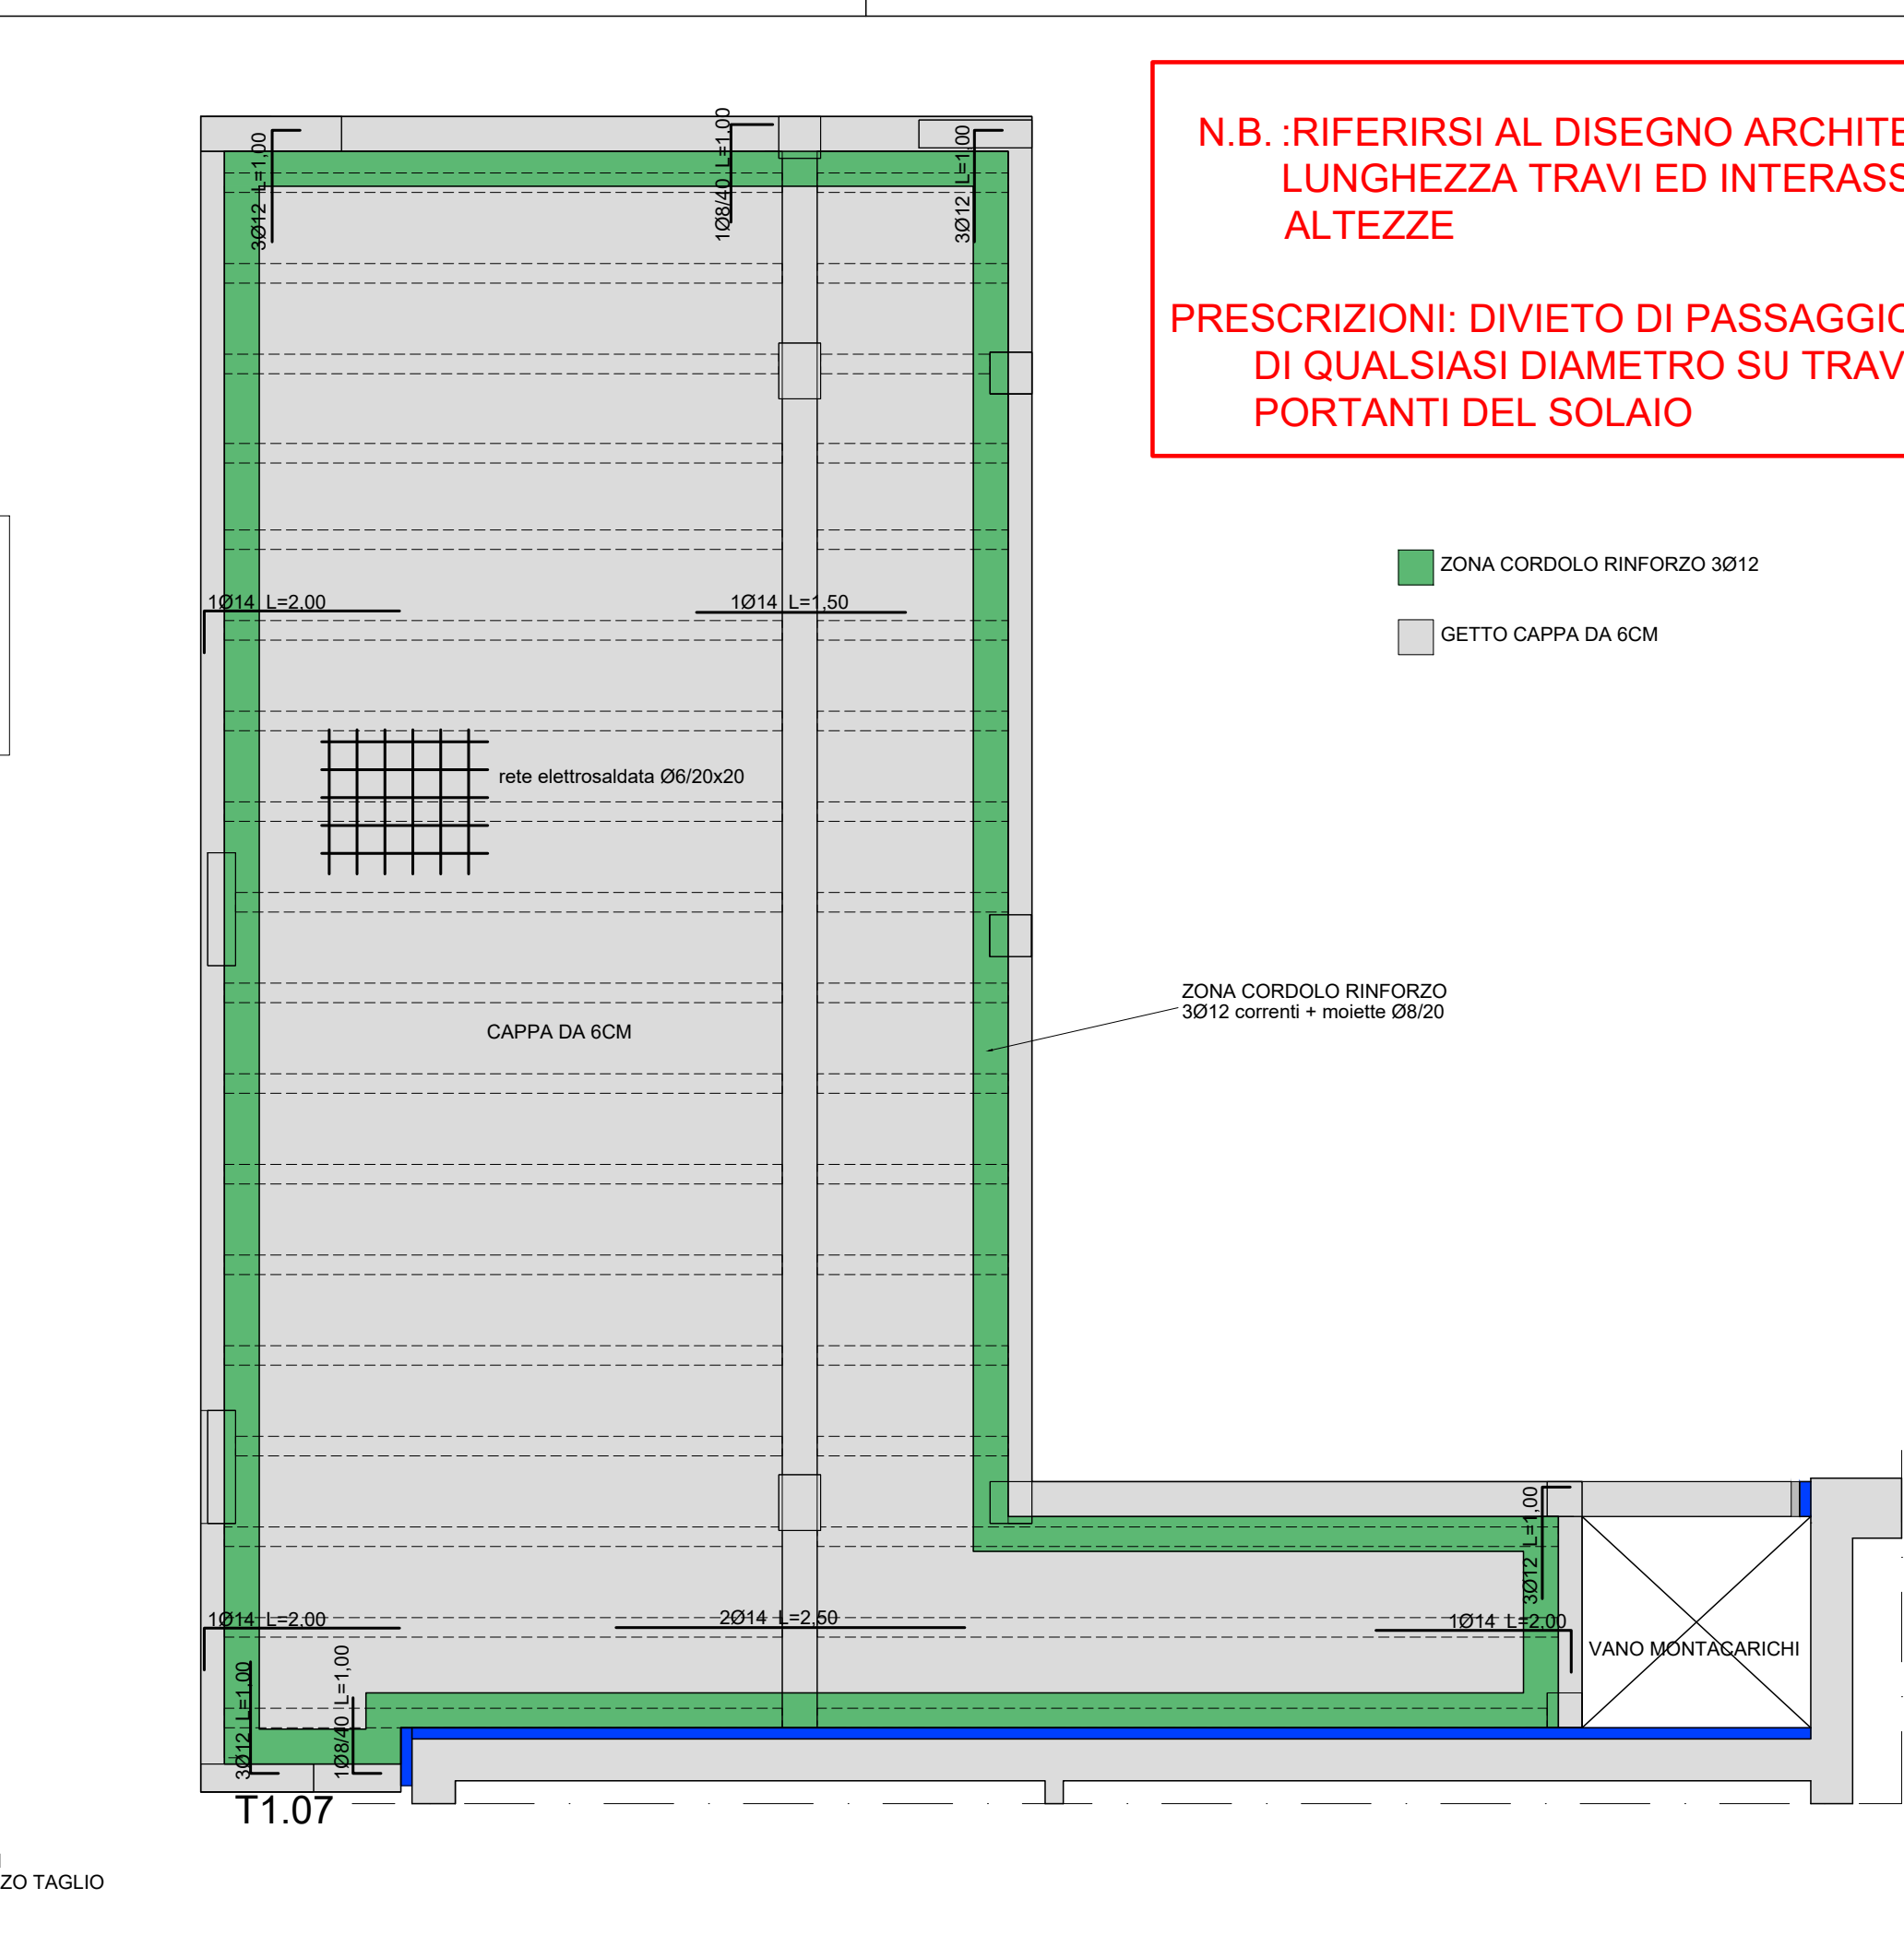
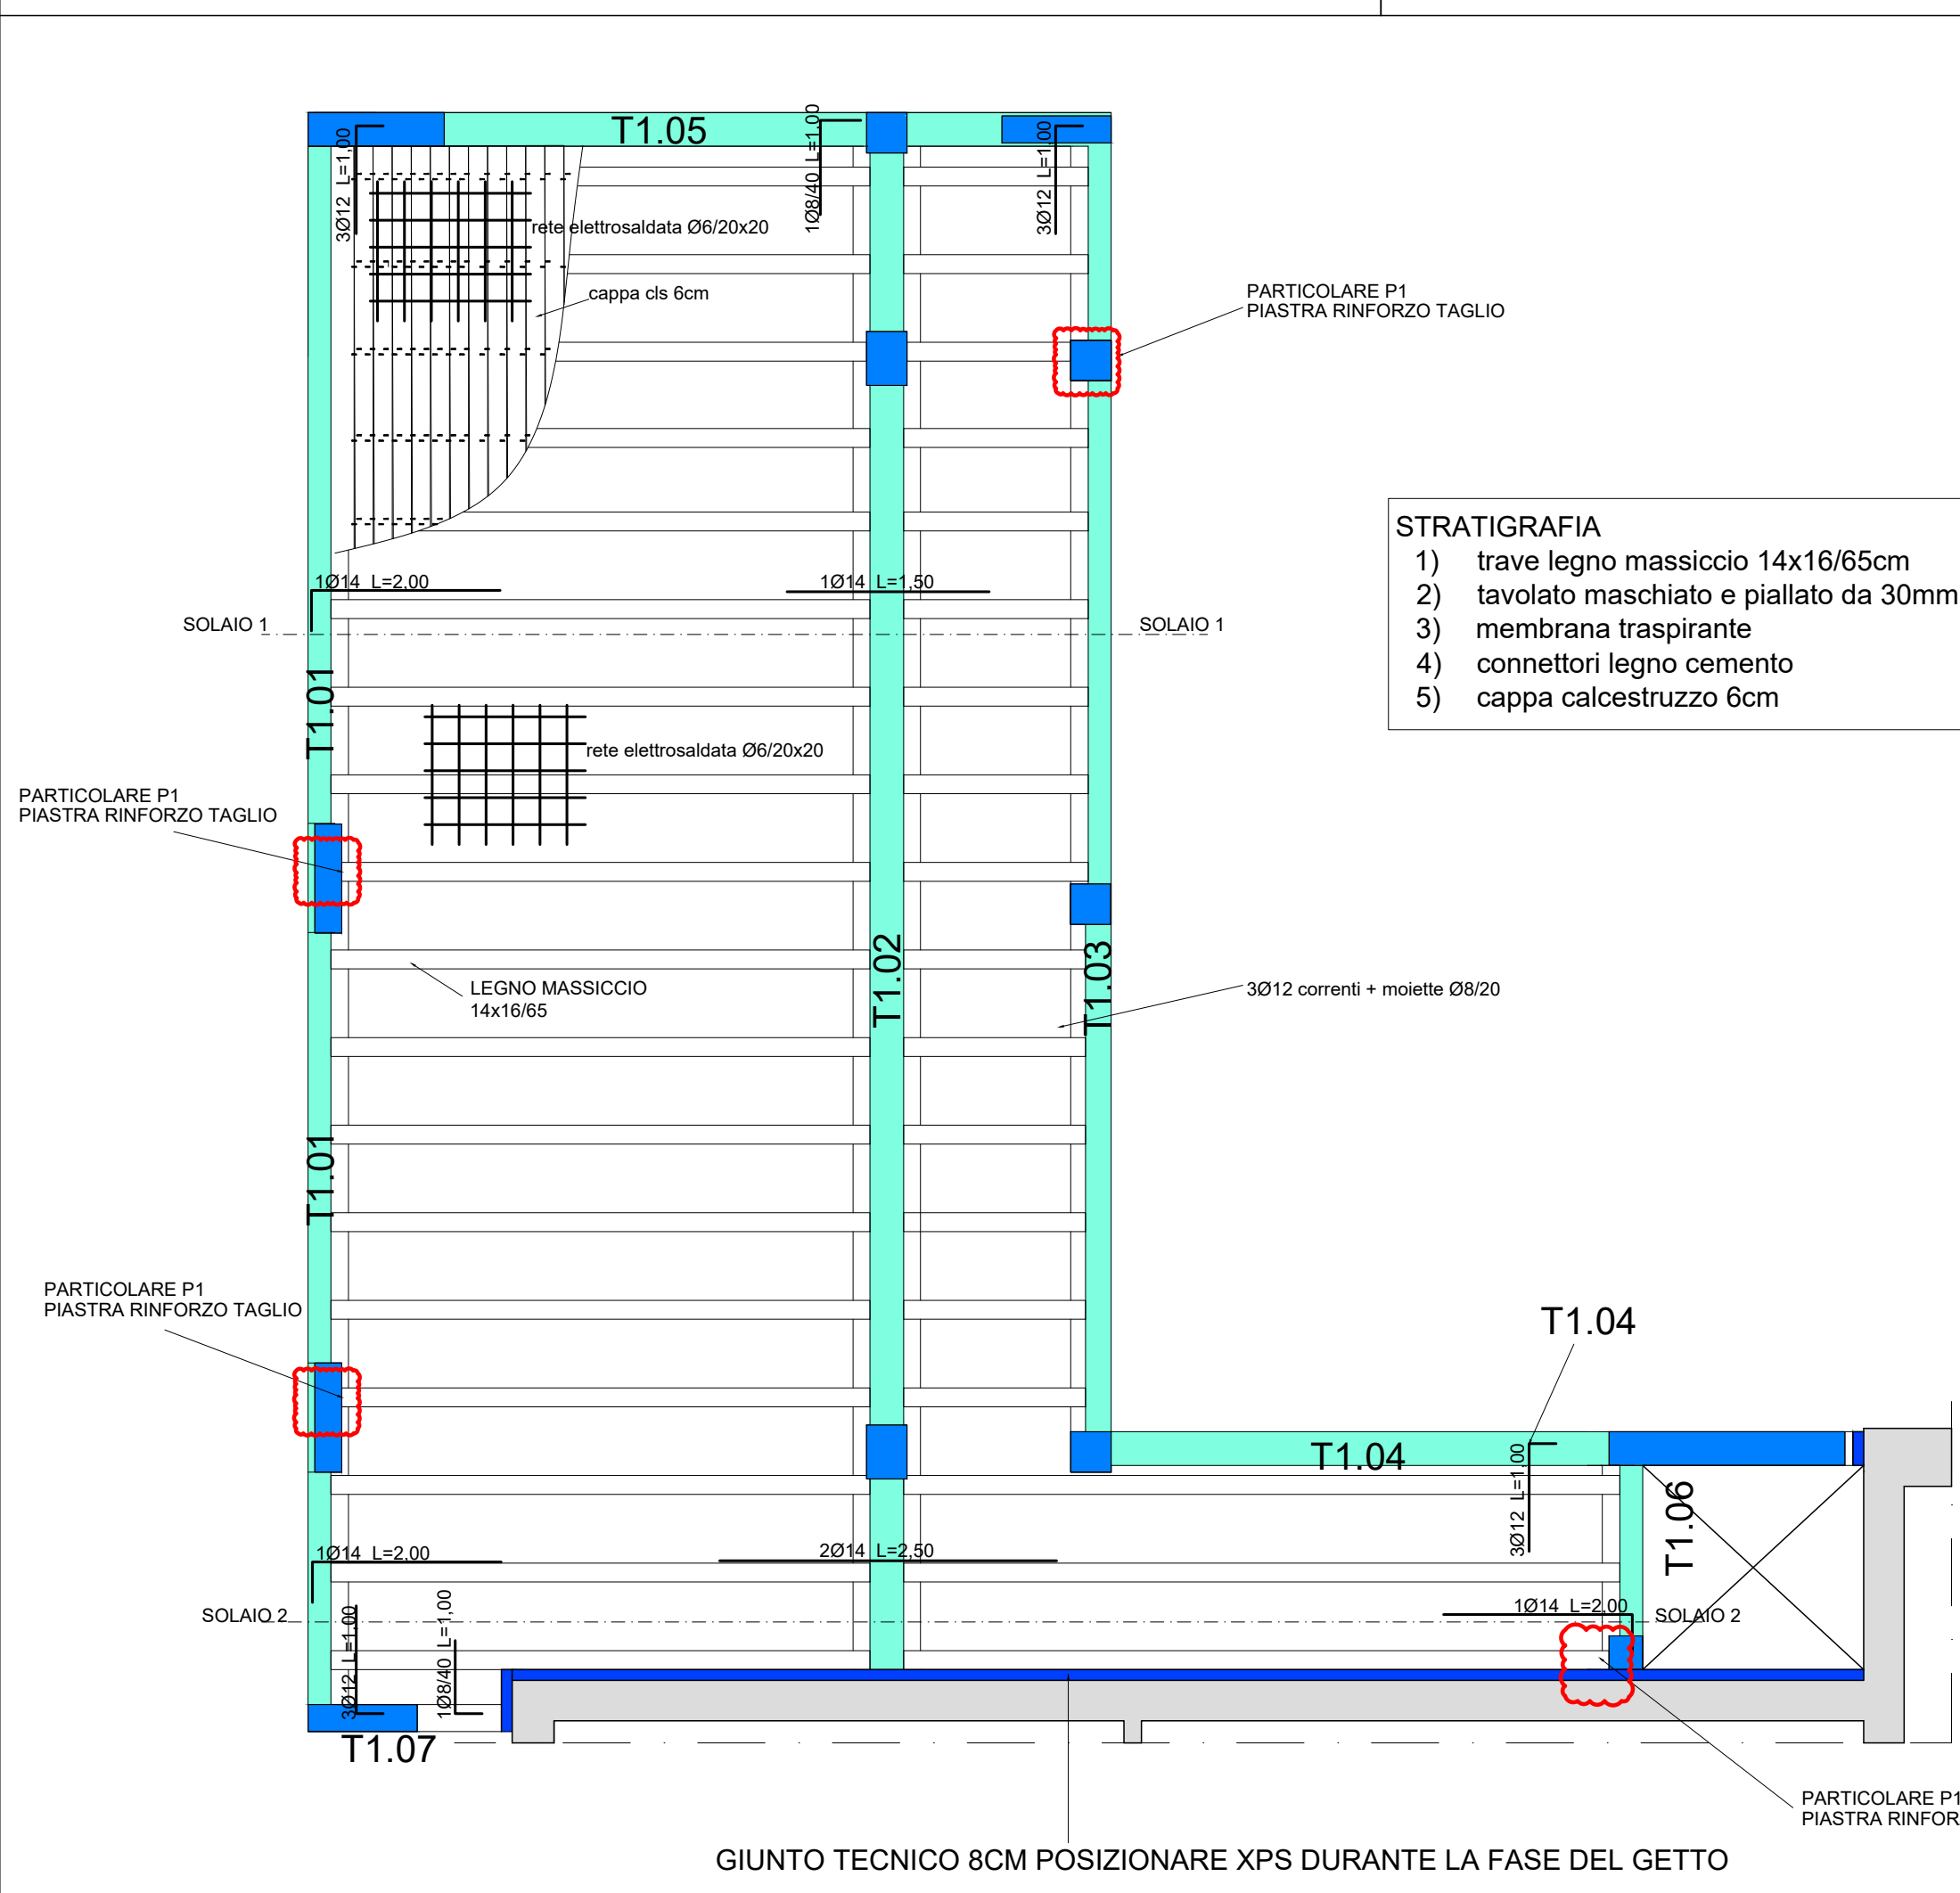
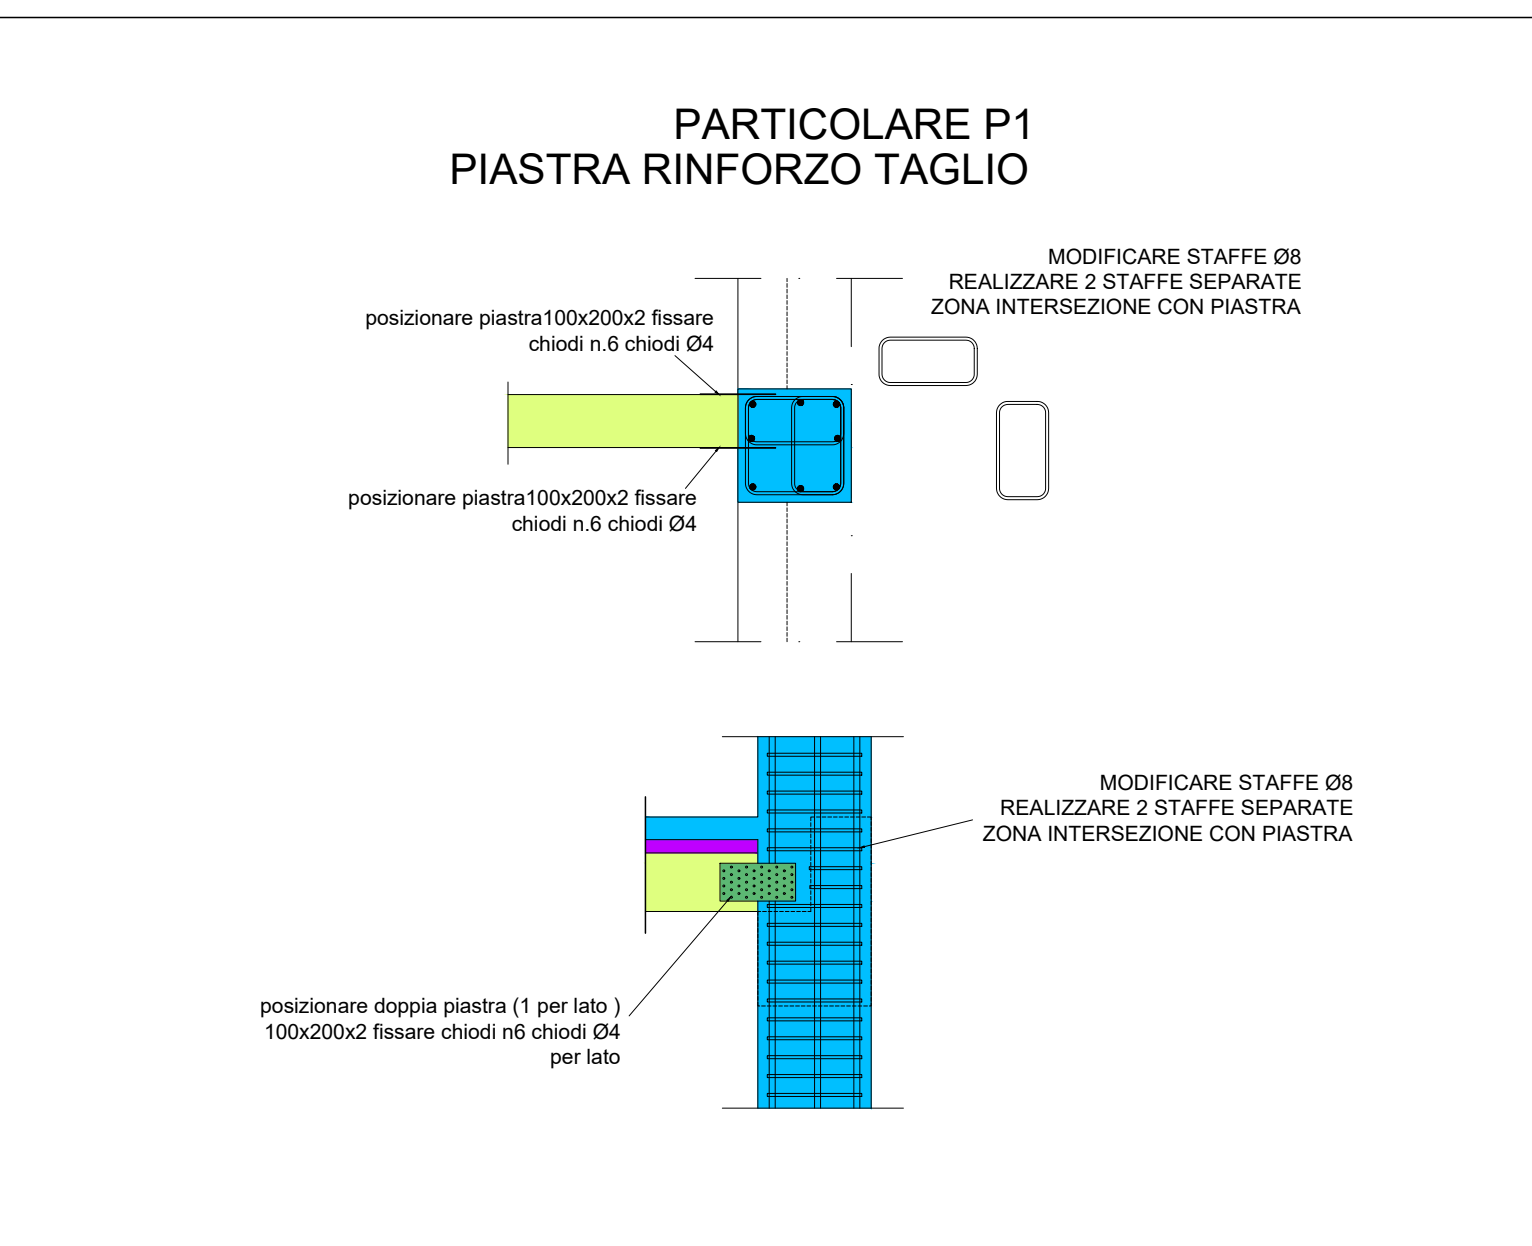


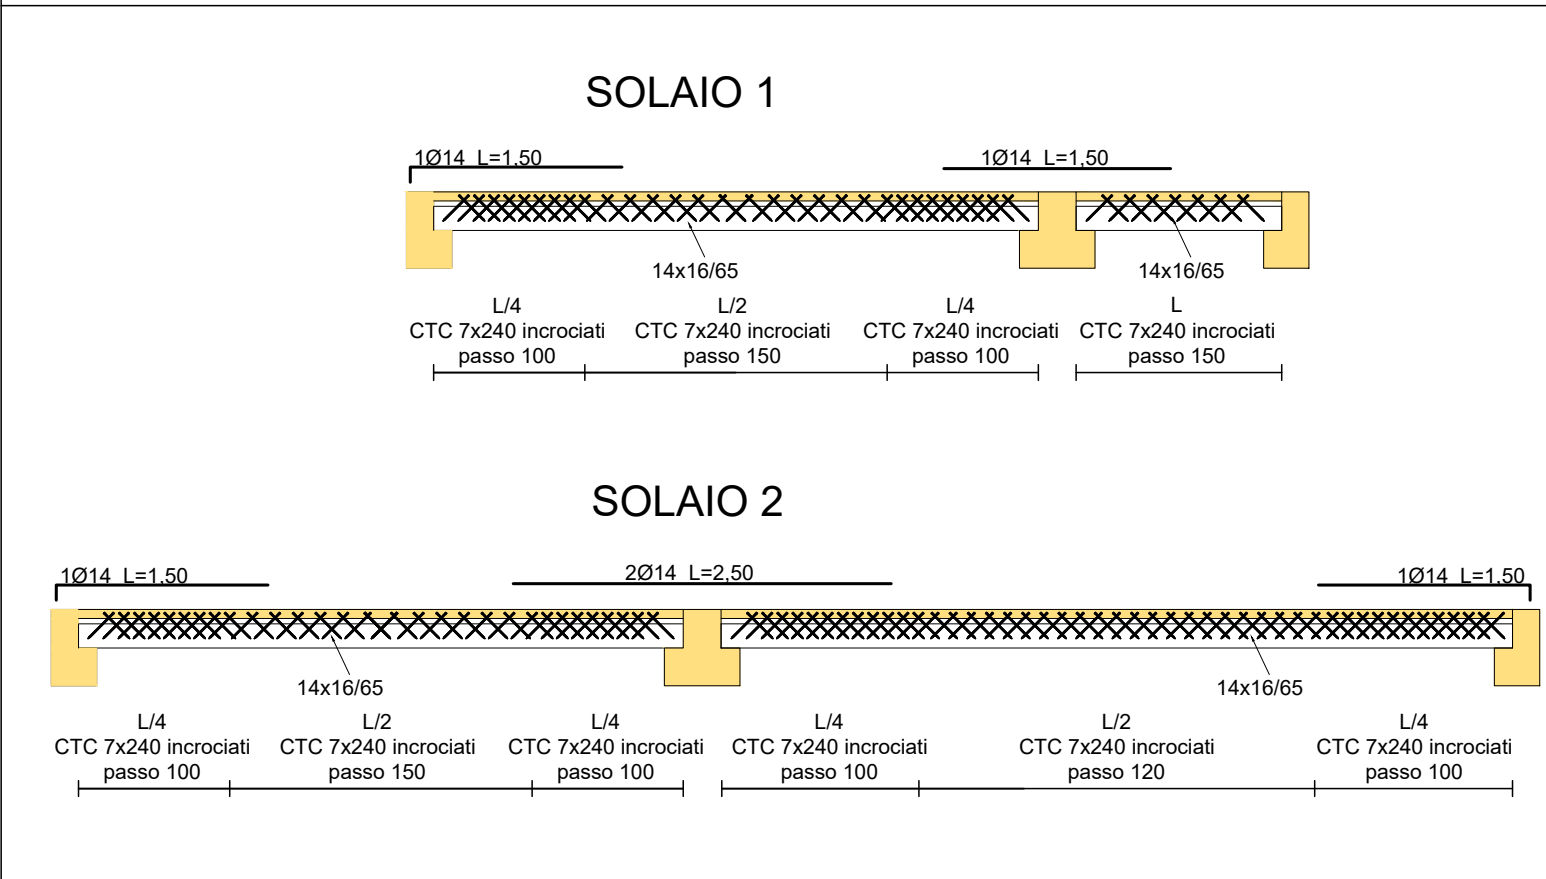








N.B. :RIFERIRSI AL DISEGNO ARCHITETTONICO PER LA LUNGHEZZA TRAVI ED INTERASSE PILASTRI ED ALTEZZE

PRESCRIZIONI: DIVIETO DI PASSAGGIO CON TUBAZIONI DI QUALSIASI DIAMETRO SU TRAVI E PARTI PORTANTI DEL SOLAIO

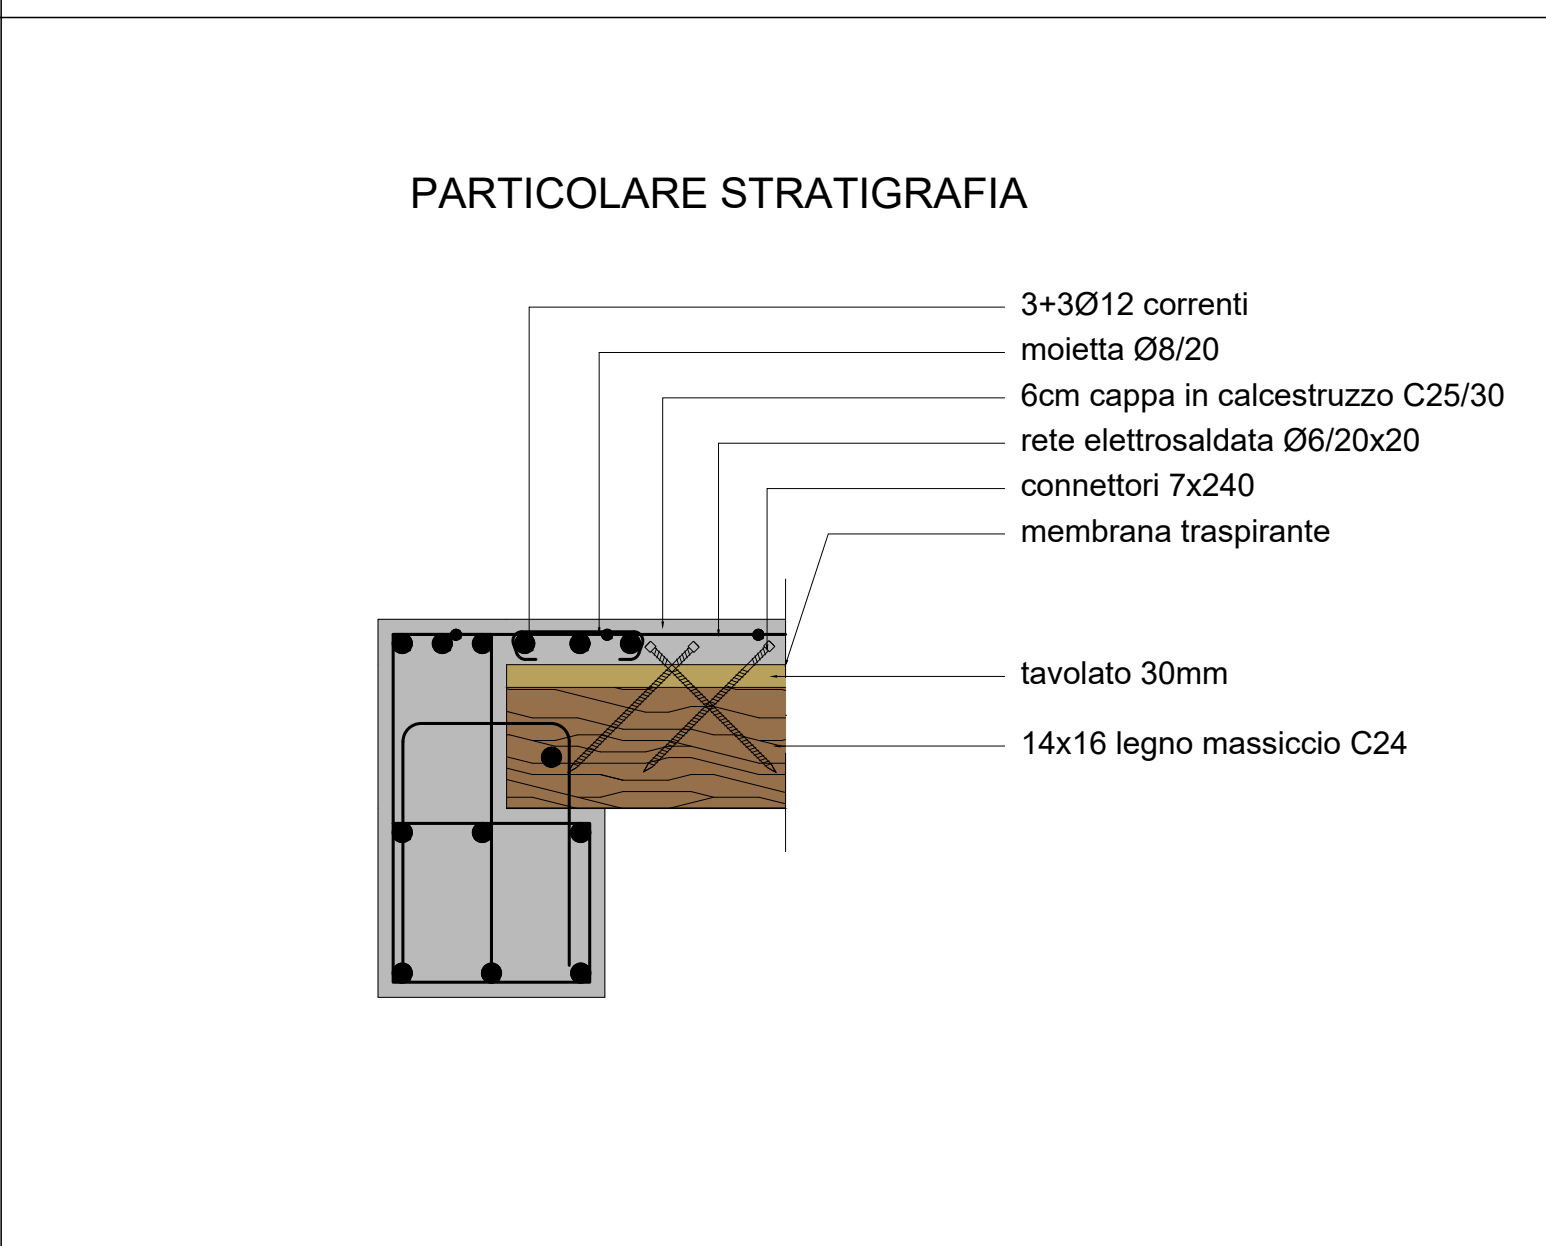

MATERIALI	Calcestruzzo travi C 25/30 Rck 30N/mm ² Classe esposizione XC2, diam inerti max 16mm Classe consistenza S3	
	Acciaio B450C	f _y nom=450N/mm ²

PER LE QUOTE DELLA PIANTA RIFERIRSI AL DISEGNO ARCHITETTONICO

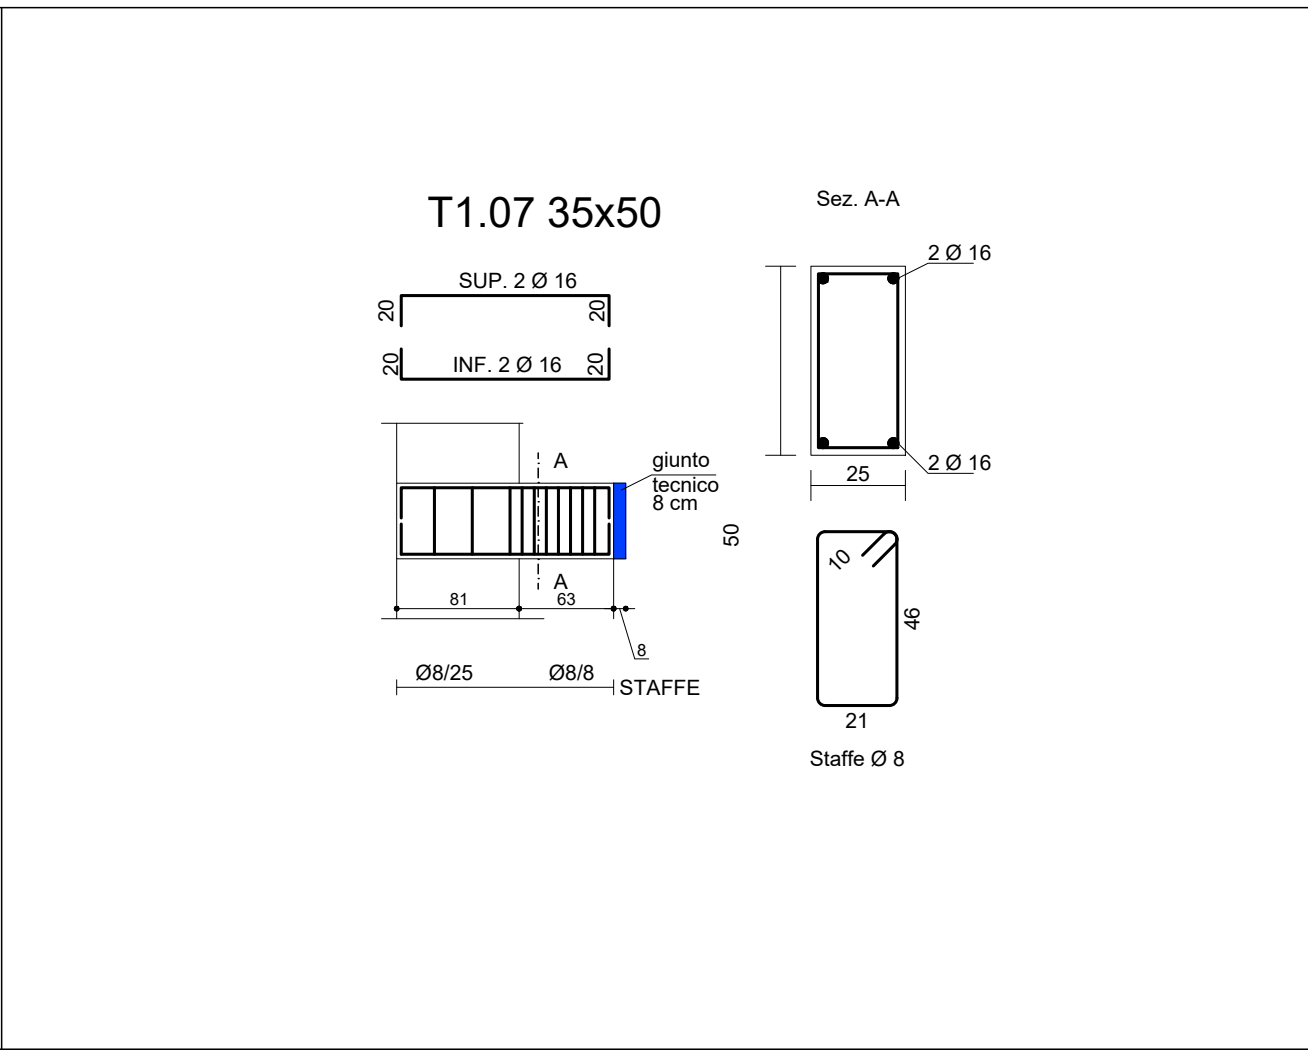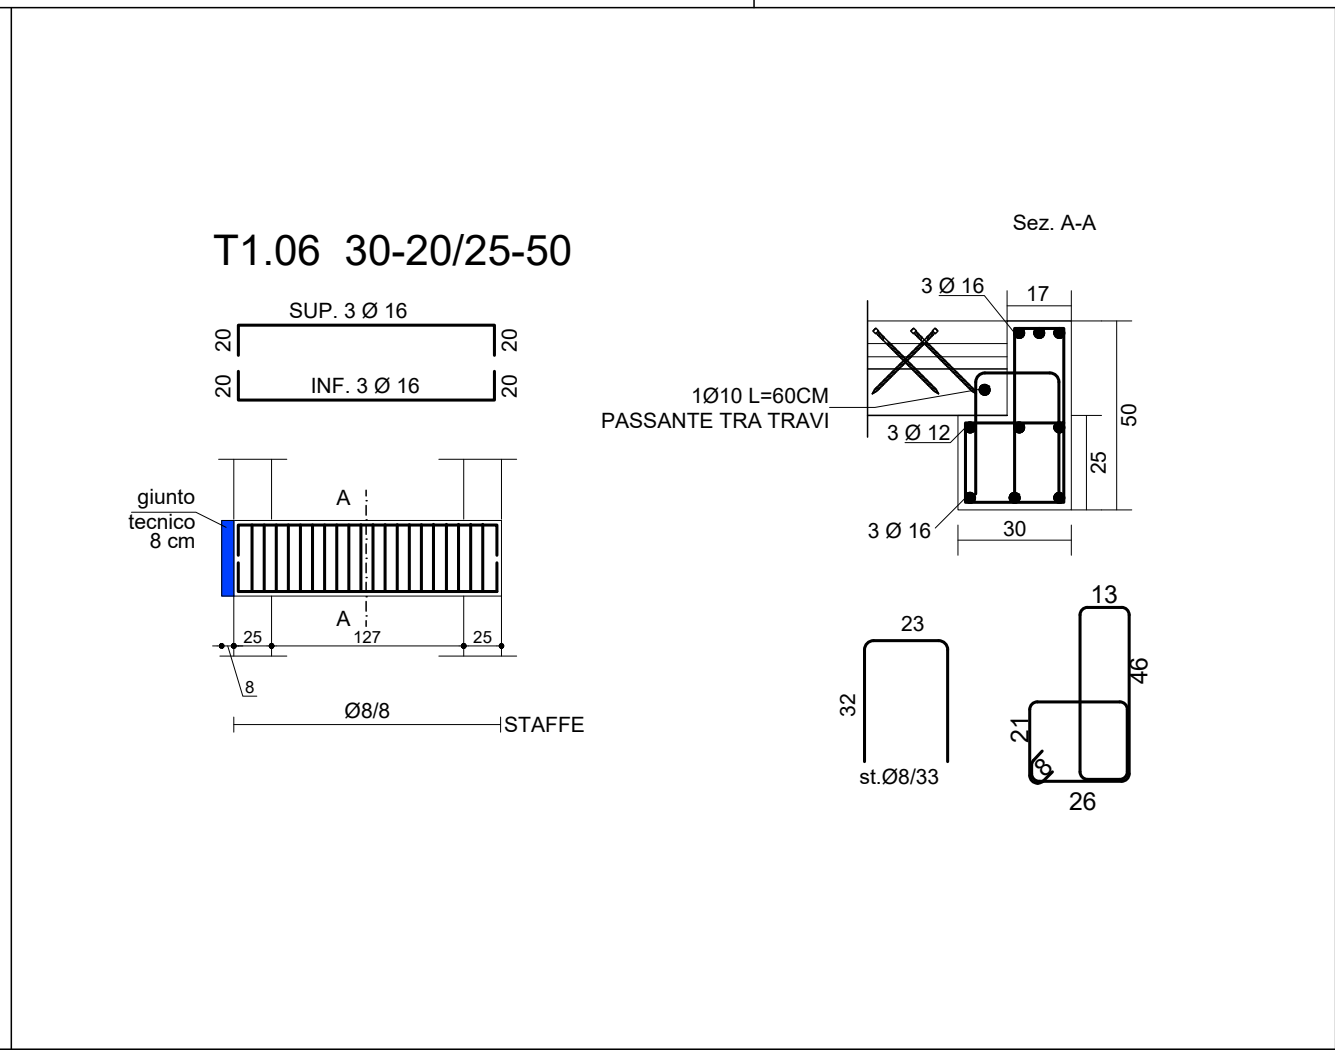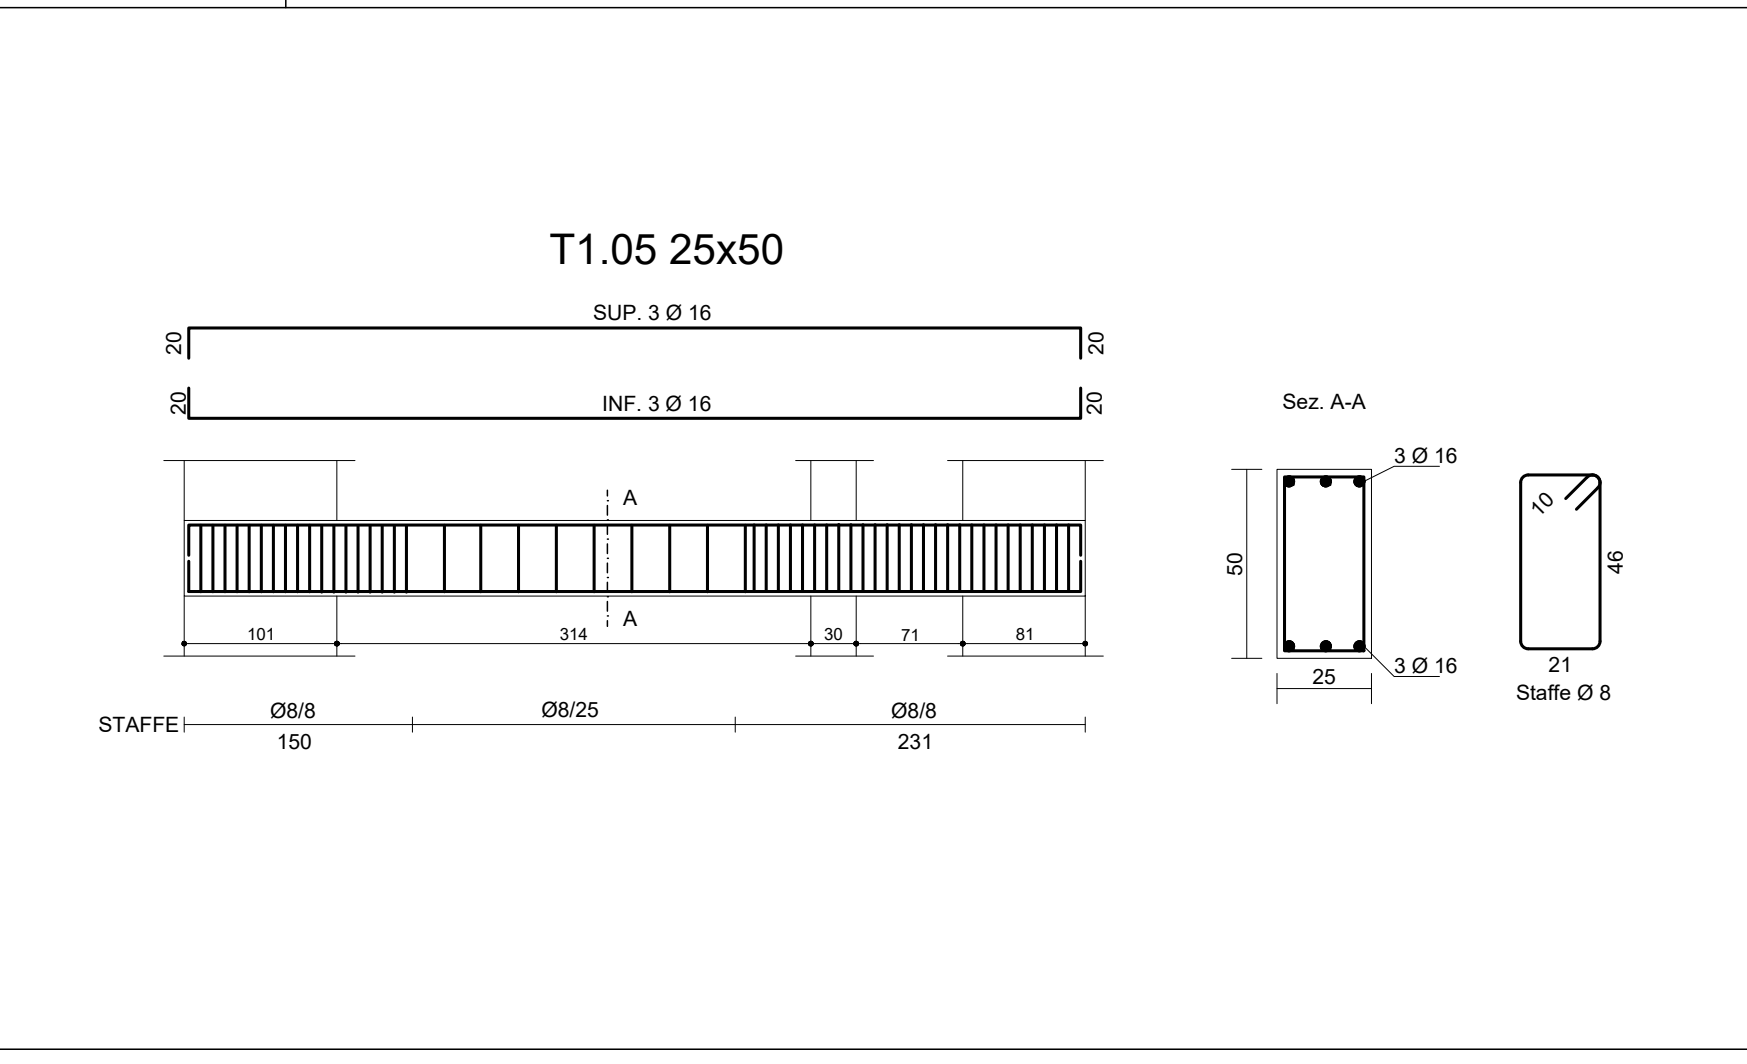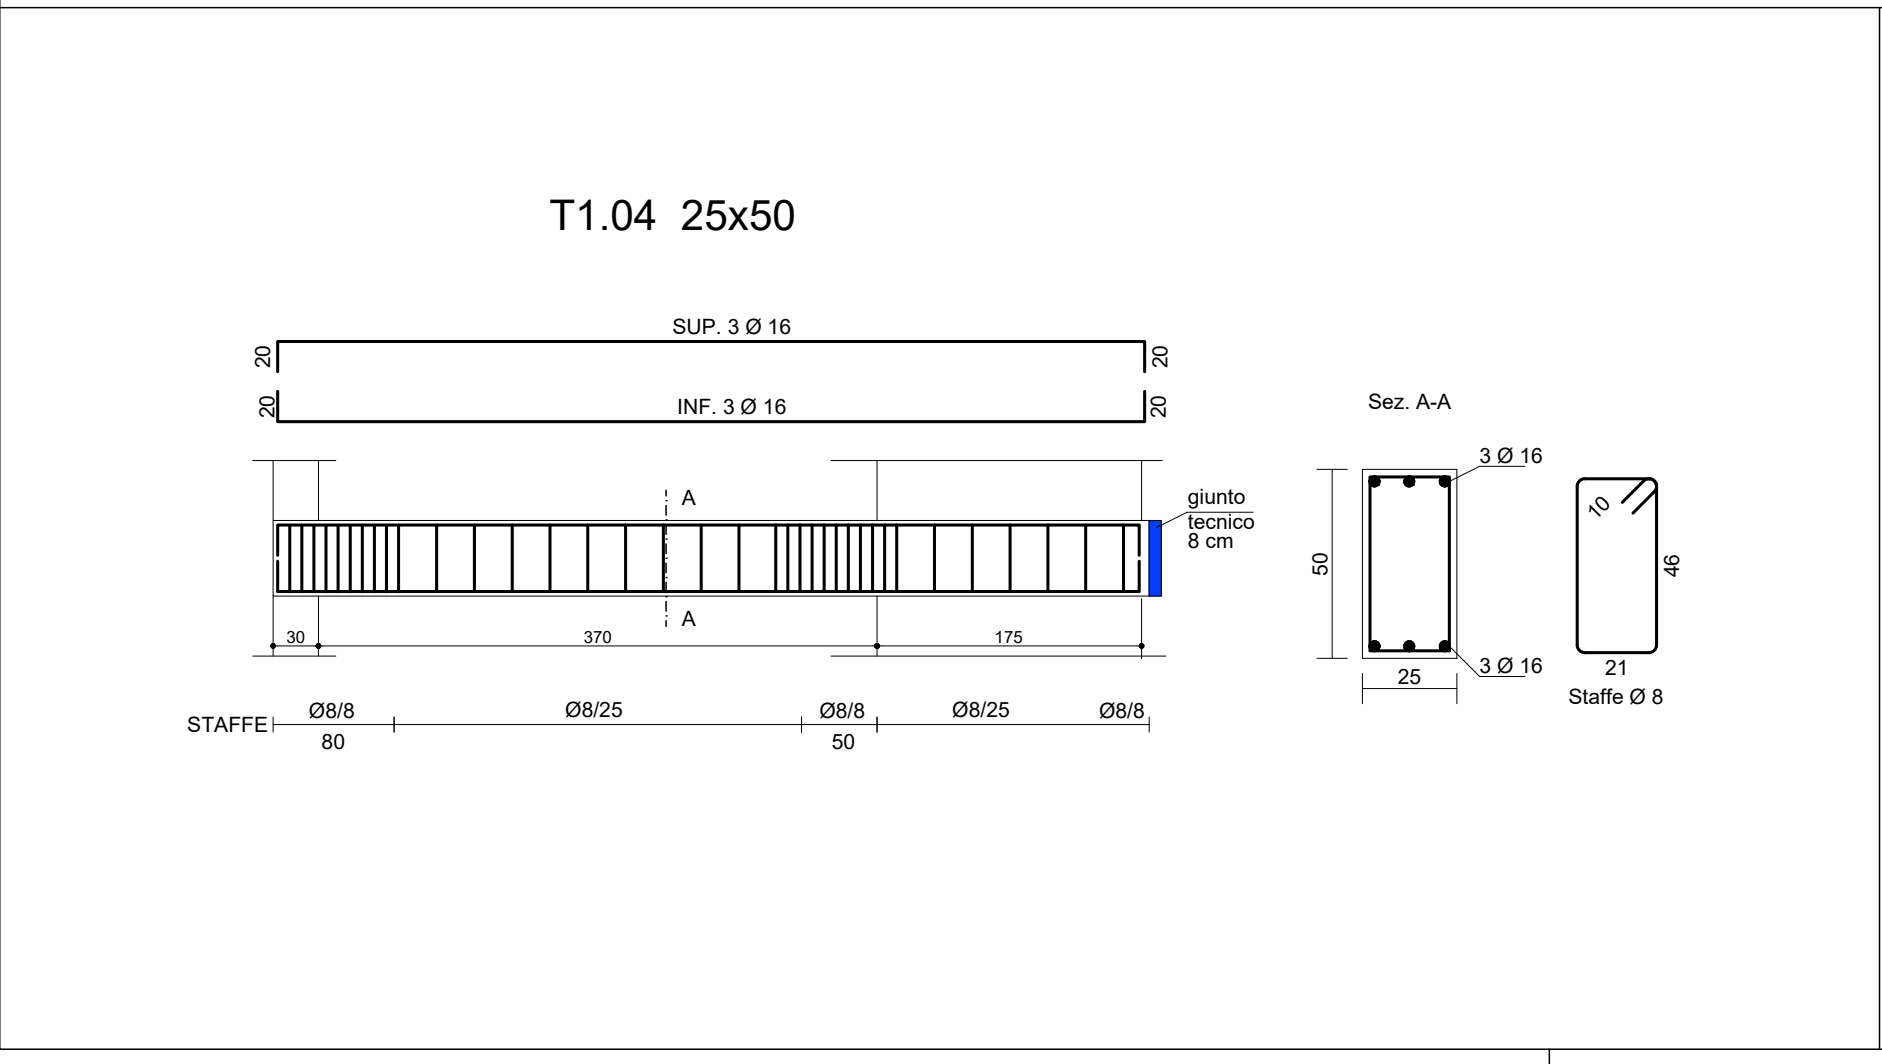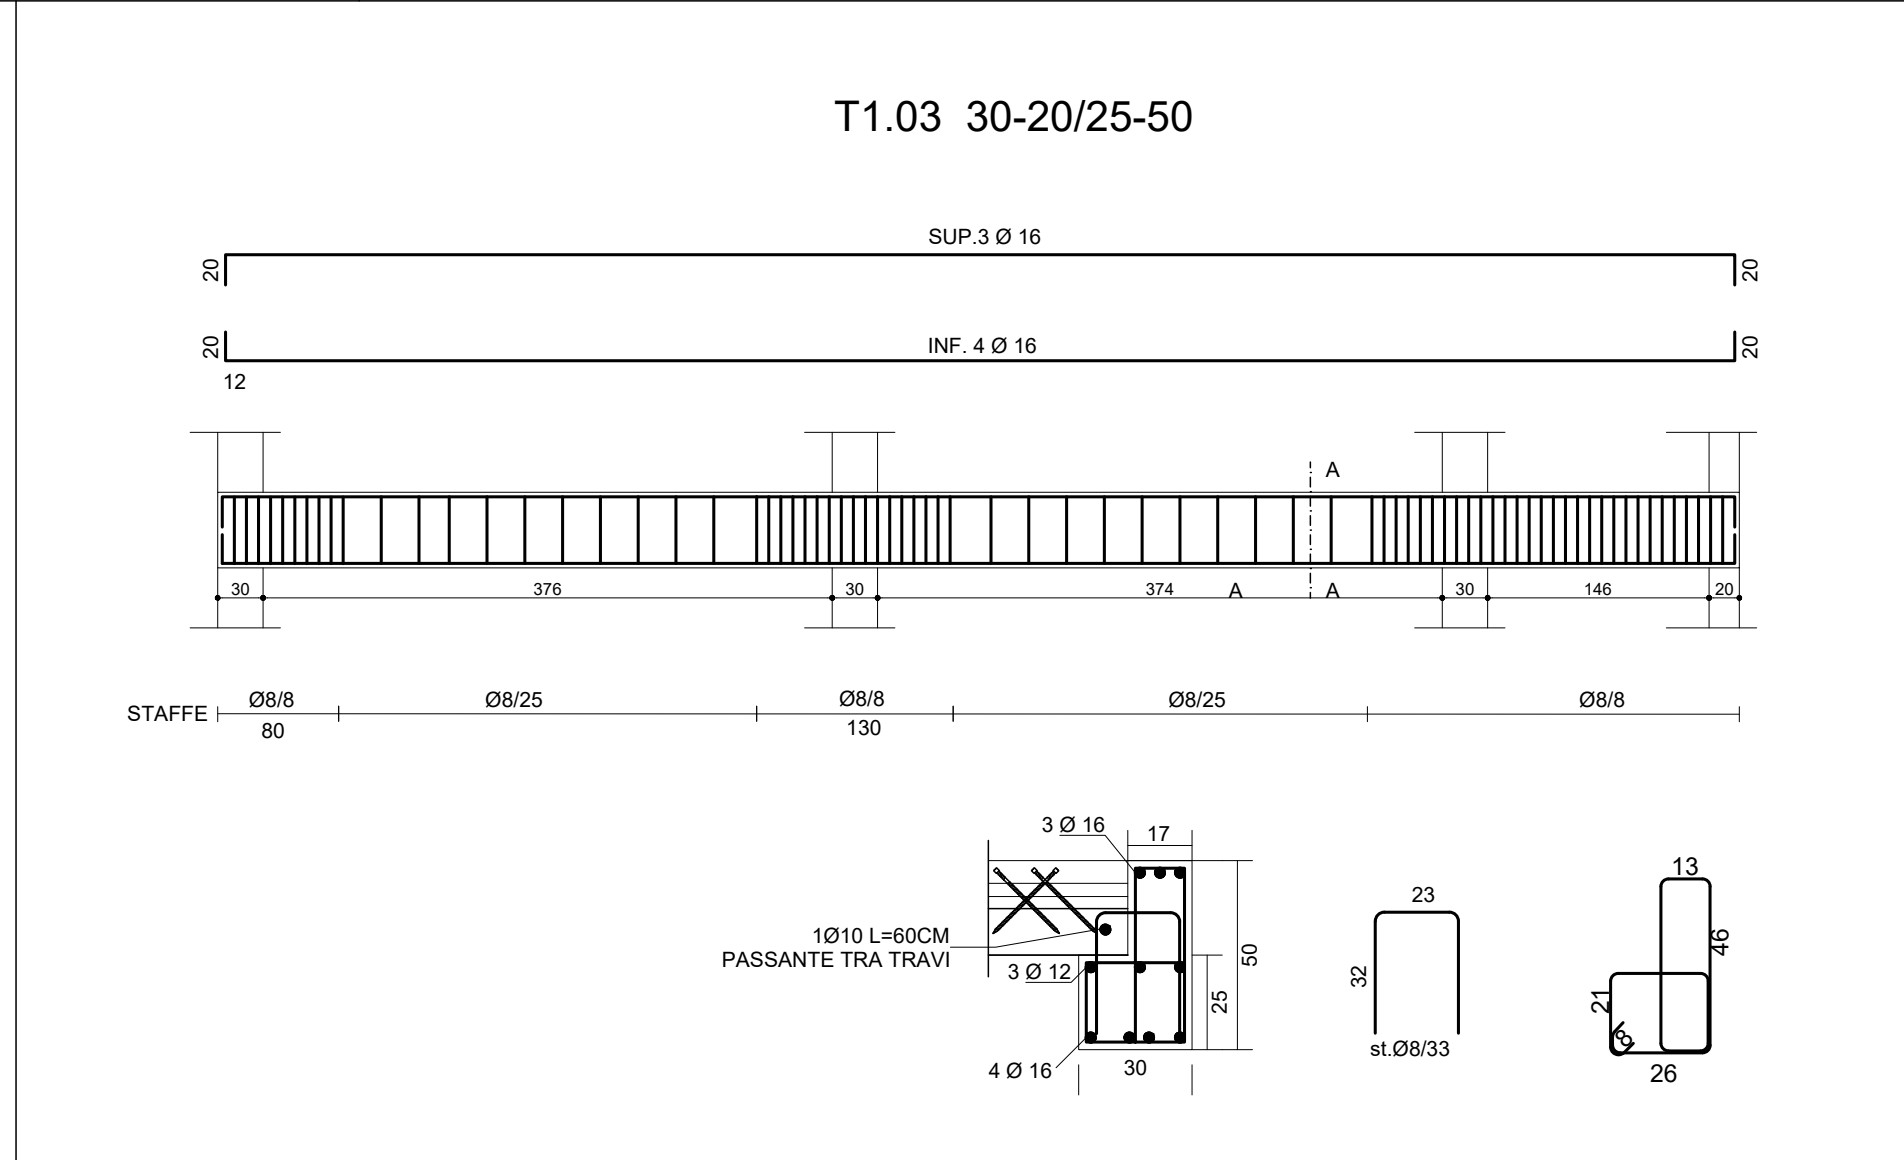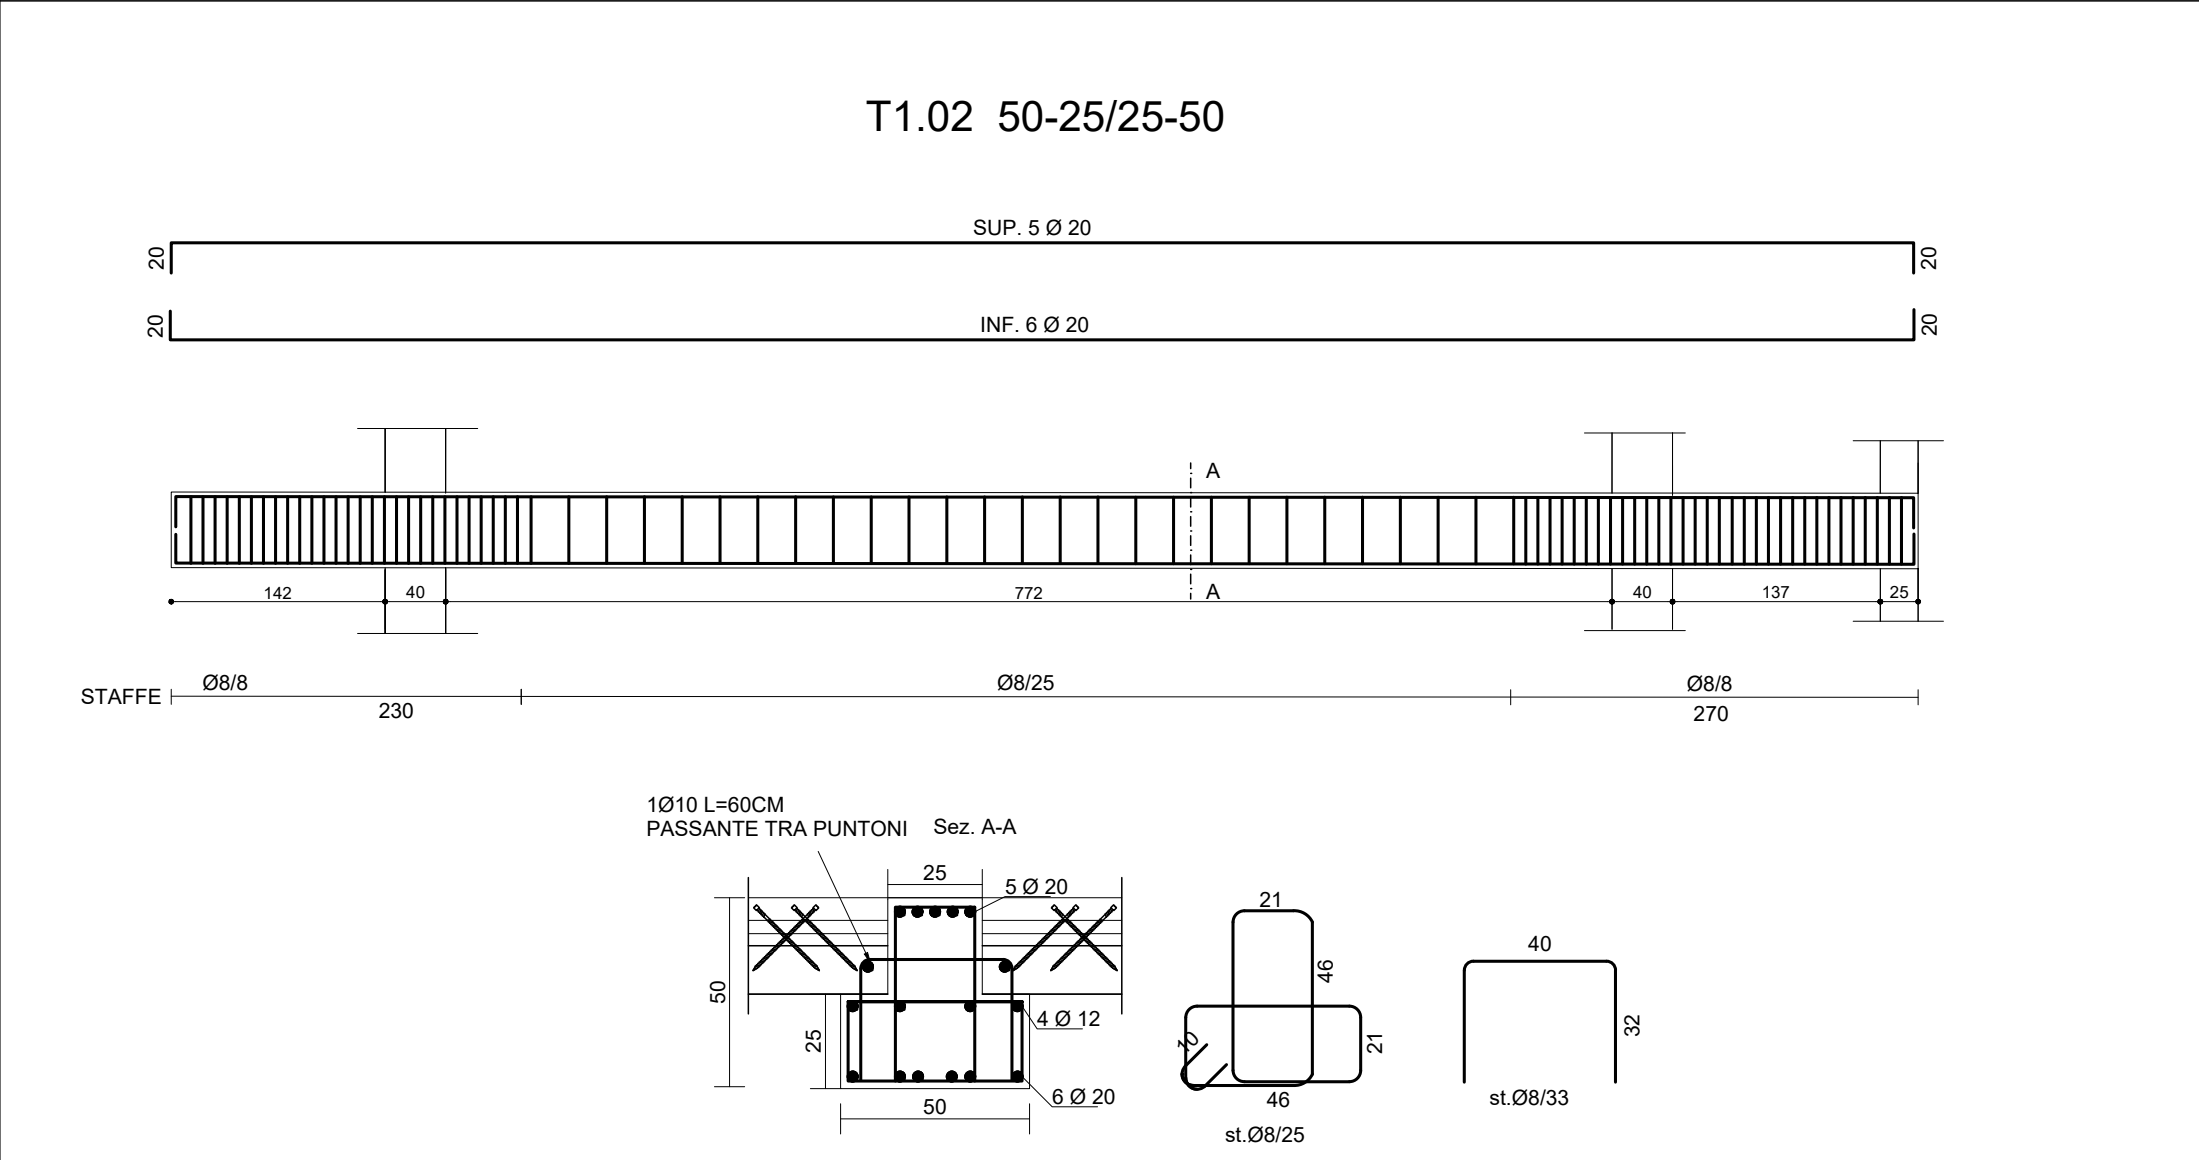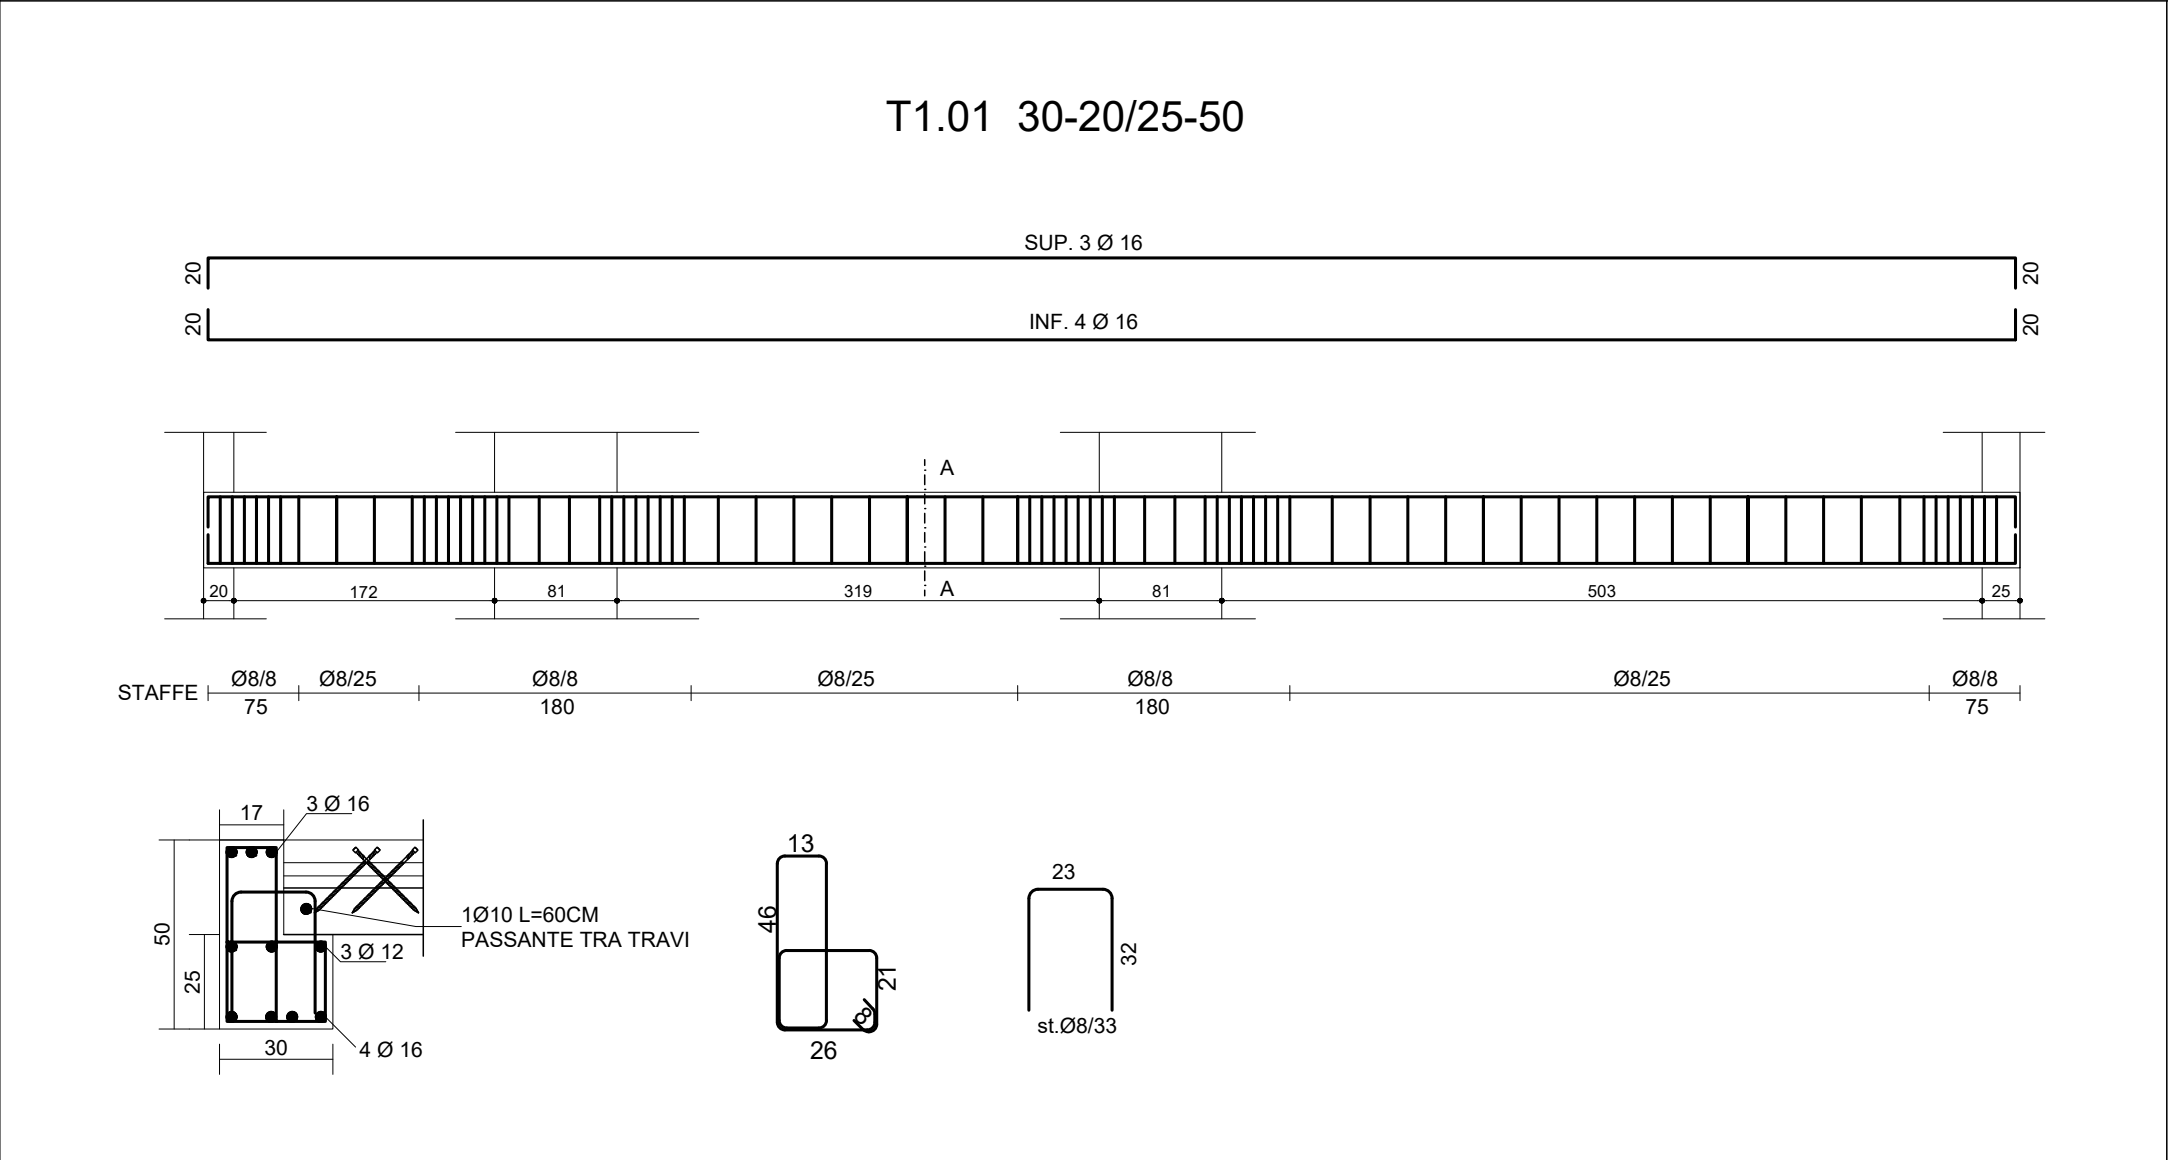

CUP: G38C24001480005

FONDAZIONE AQUILEIA

PROGETTO ESECUTIVO
RISTRUTTURAZIONE ED AMPLIAMENTO
DELL'IMMOBILE "EX CASERMA CARABINIERI"

TAV. 3
PIANTA SOLAIO PIANO PRIMO
FABBRICATO IN AMPLIAMENTO
PARTICOLARI COSTRUTTIVI E DECORATIVI
SCALA 1:50, 1:20, 1:10

PROGETTISTA: ING. MICHELE ZOFF
Via A. Diaz, n.13 34170 Gorizia (GO)
tel. 0481 282639 cell. 3470354788
Email ing.michelezoff@gmail.com

Ing. MICHELE ZOFF
GORIZIA
n. 624