
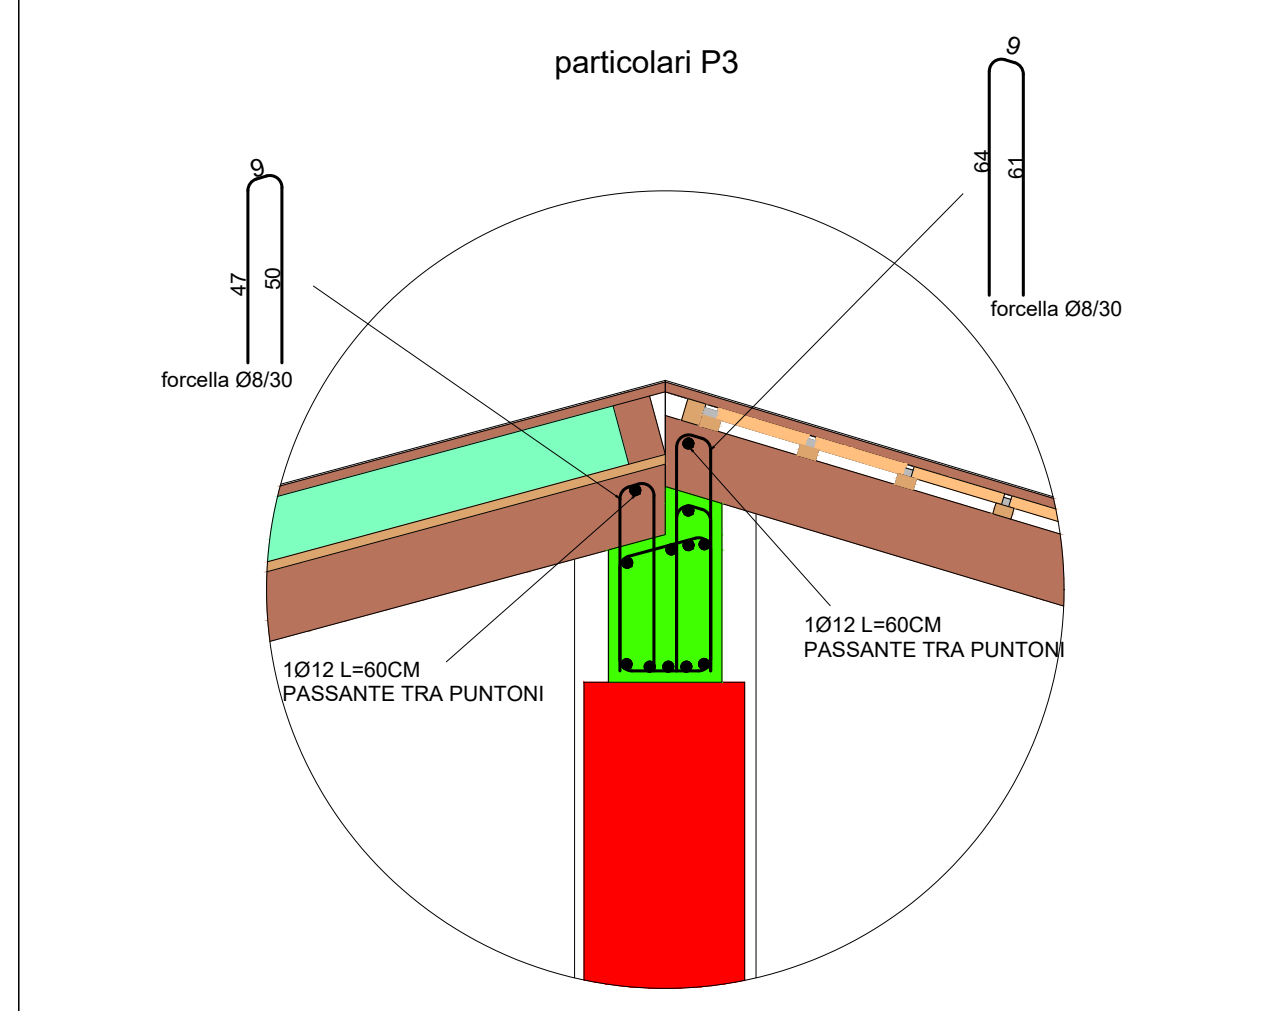
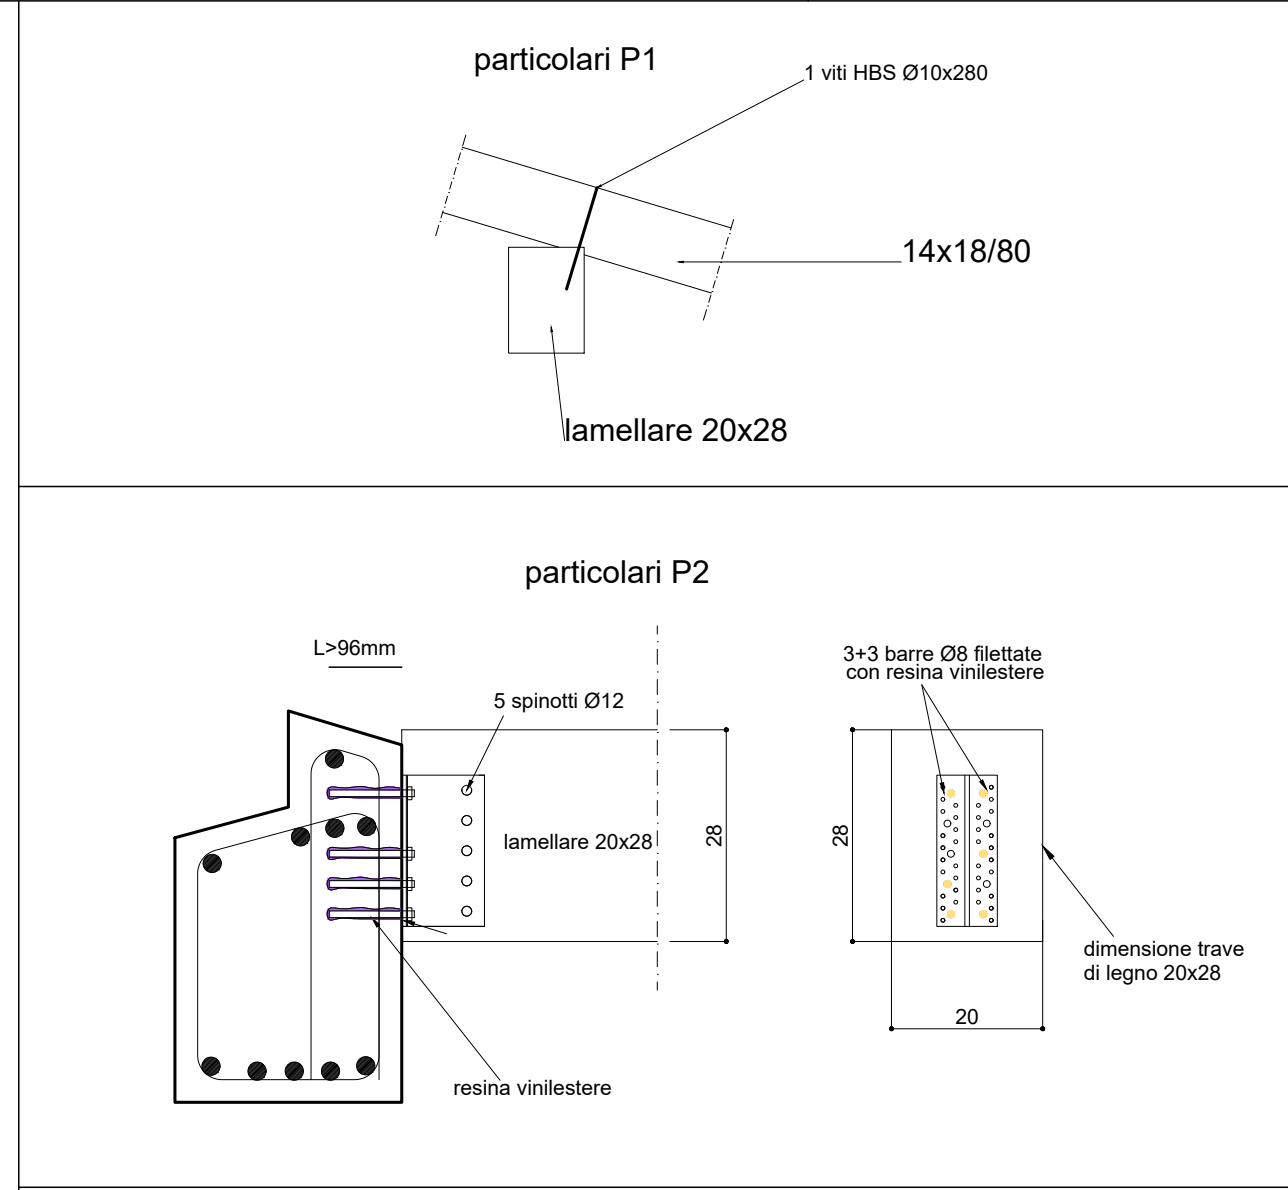
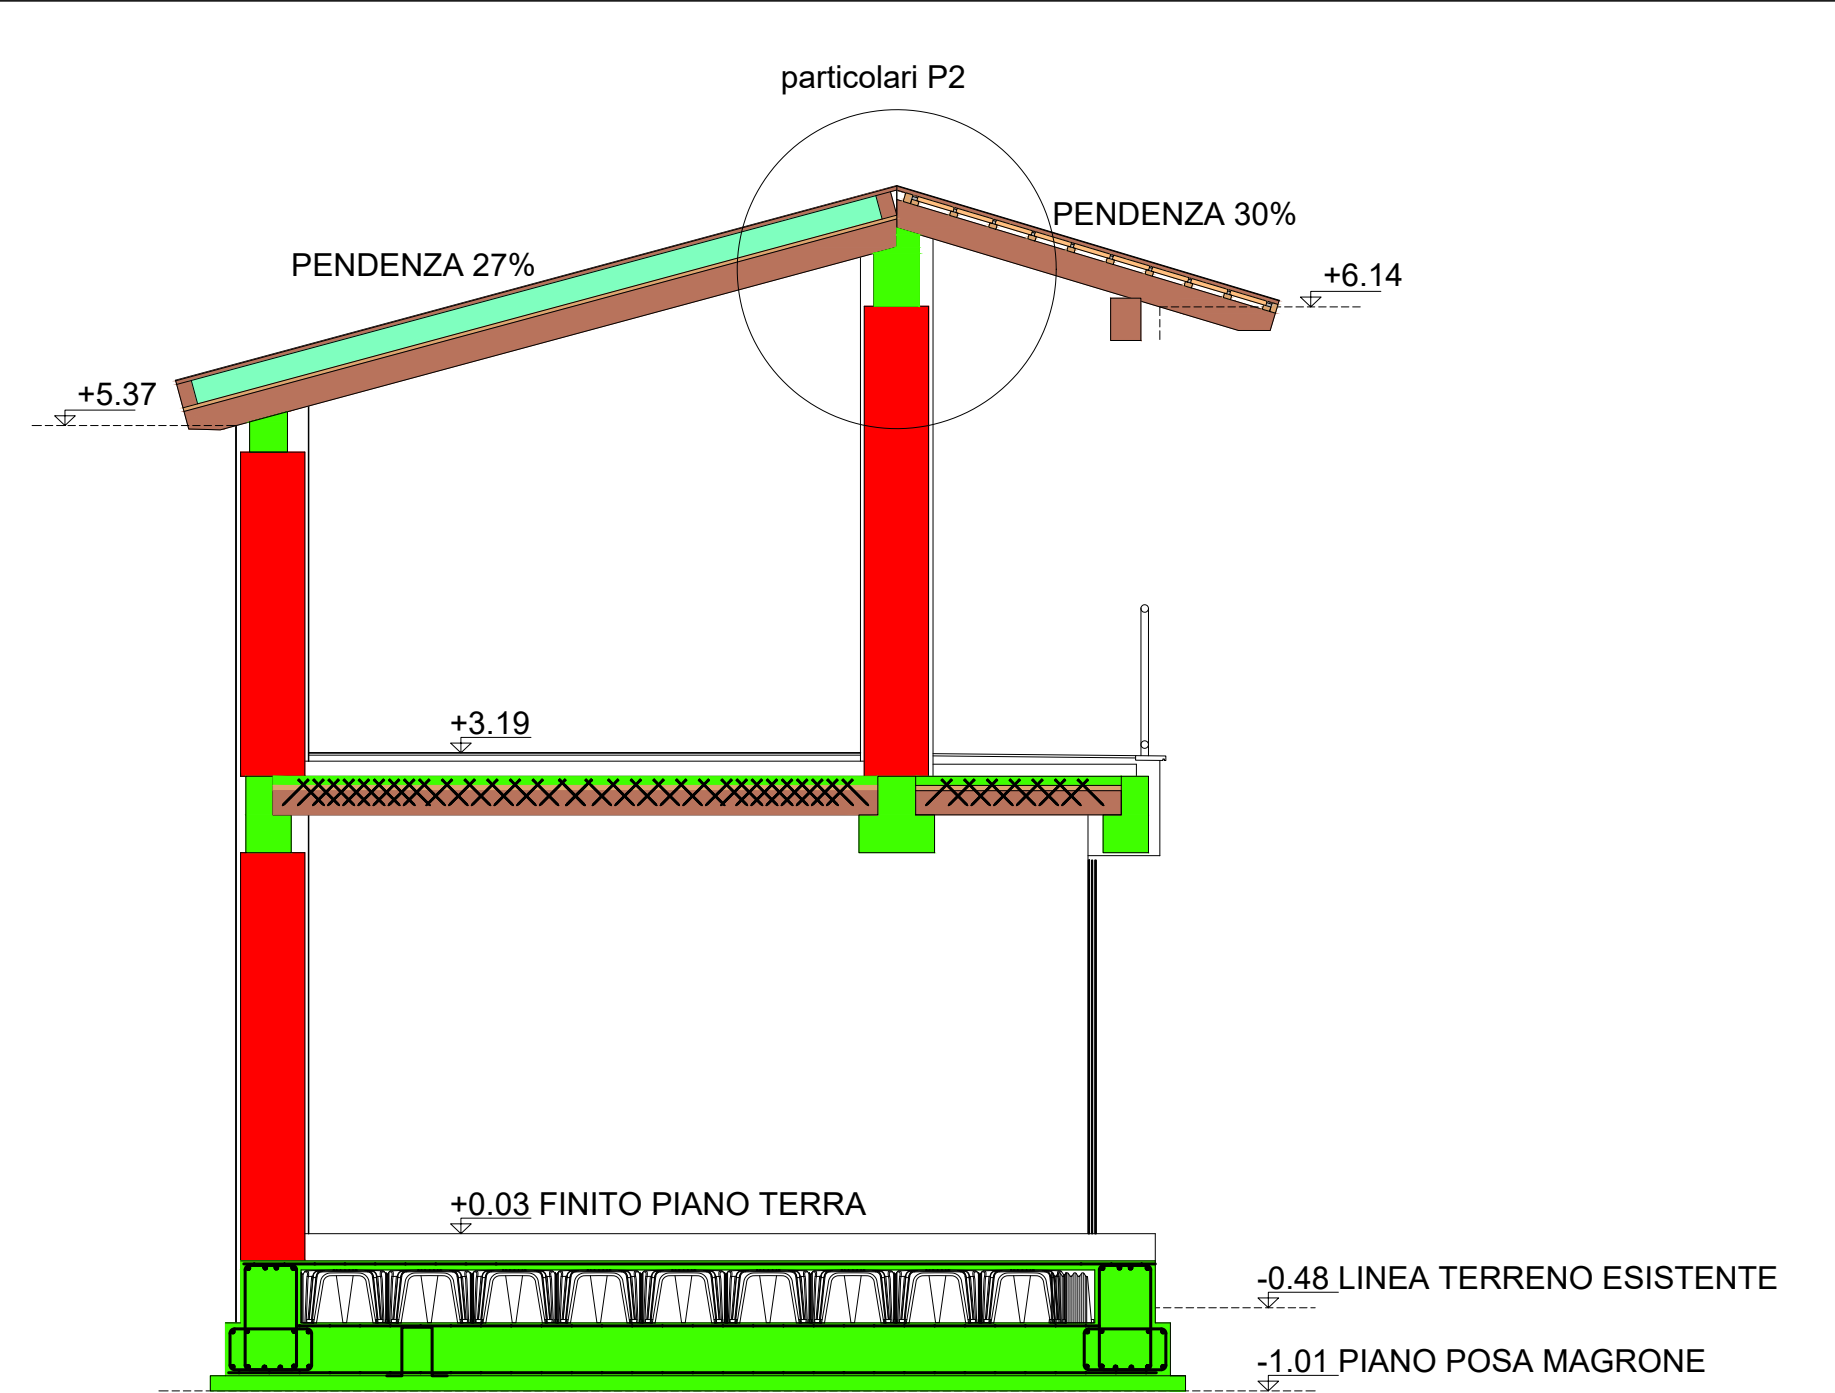
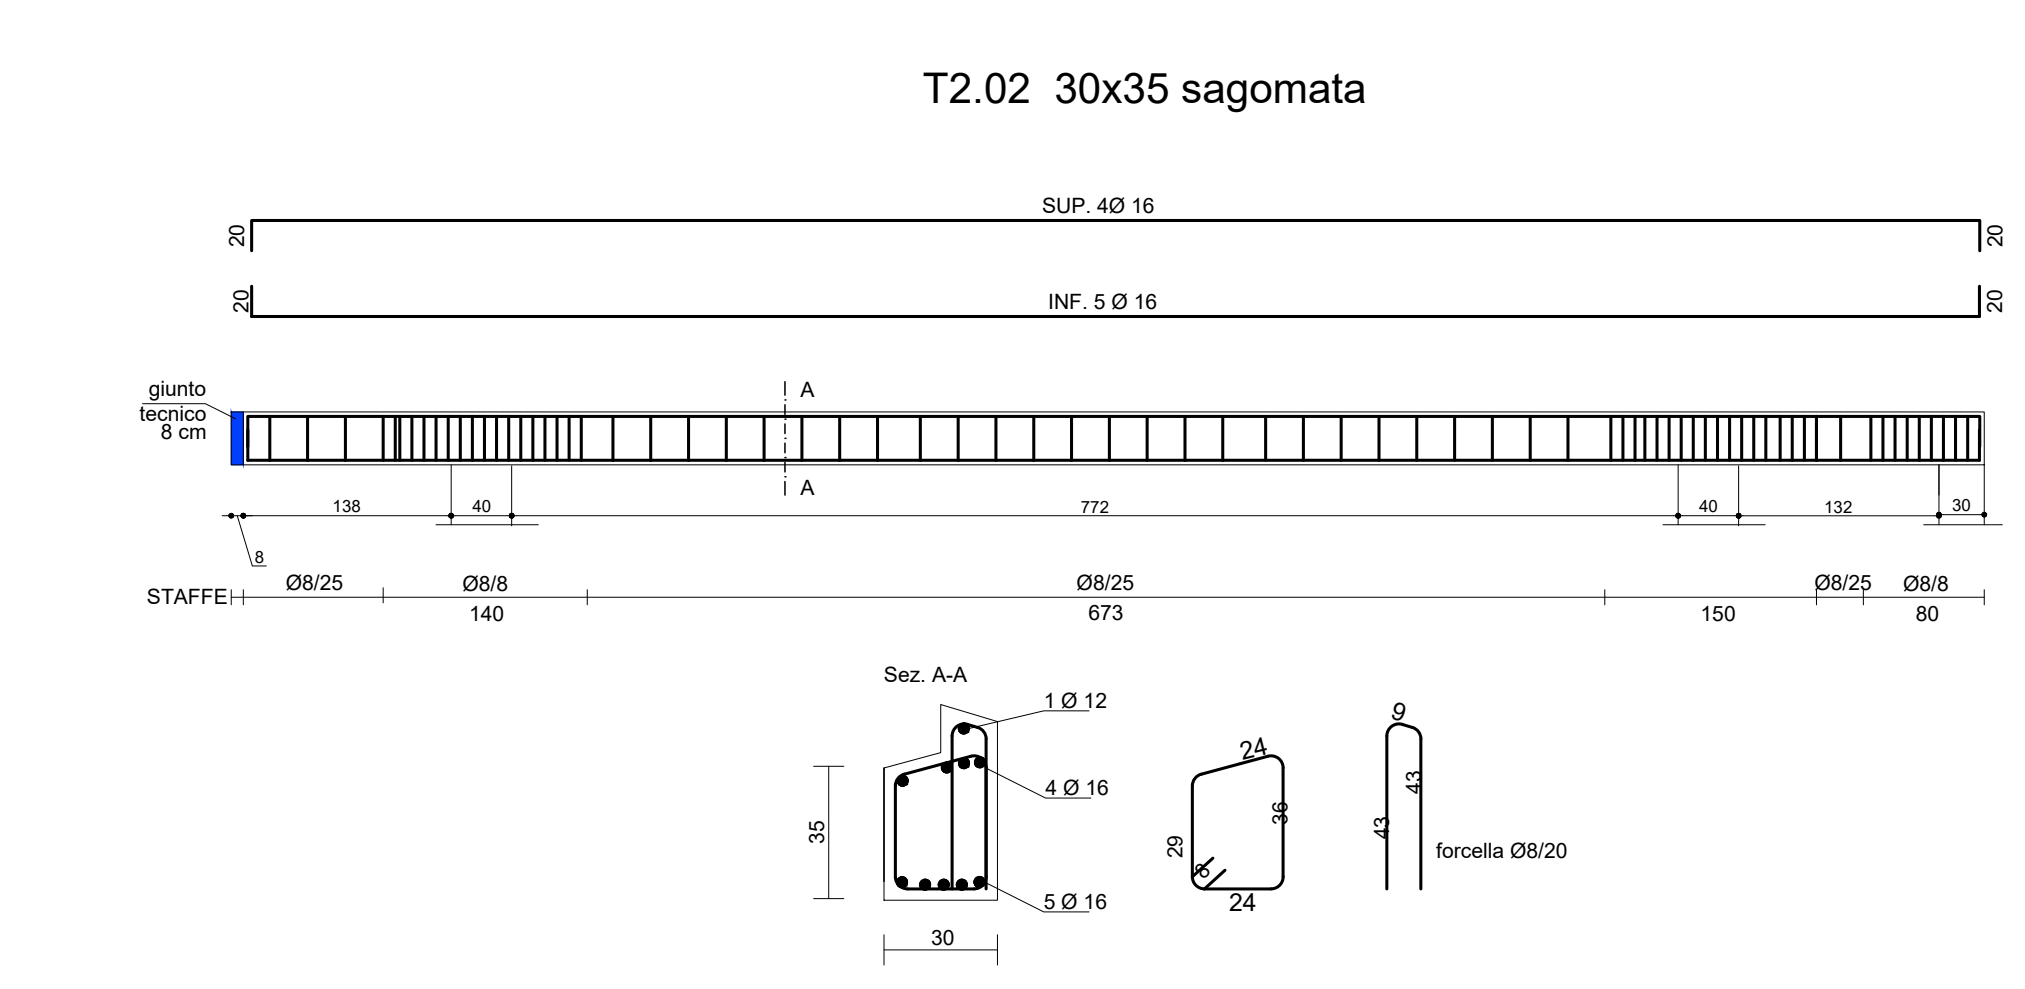
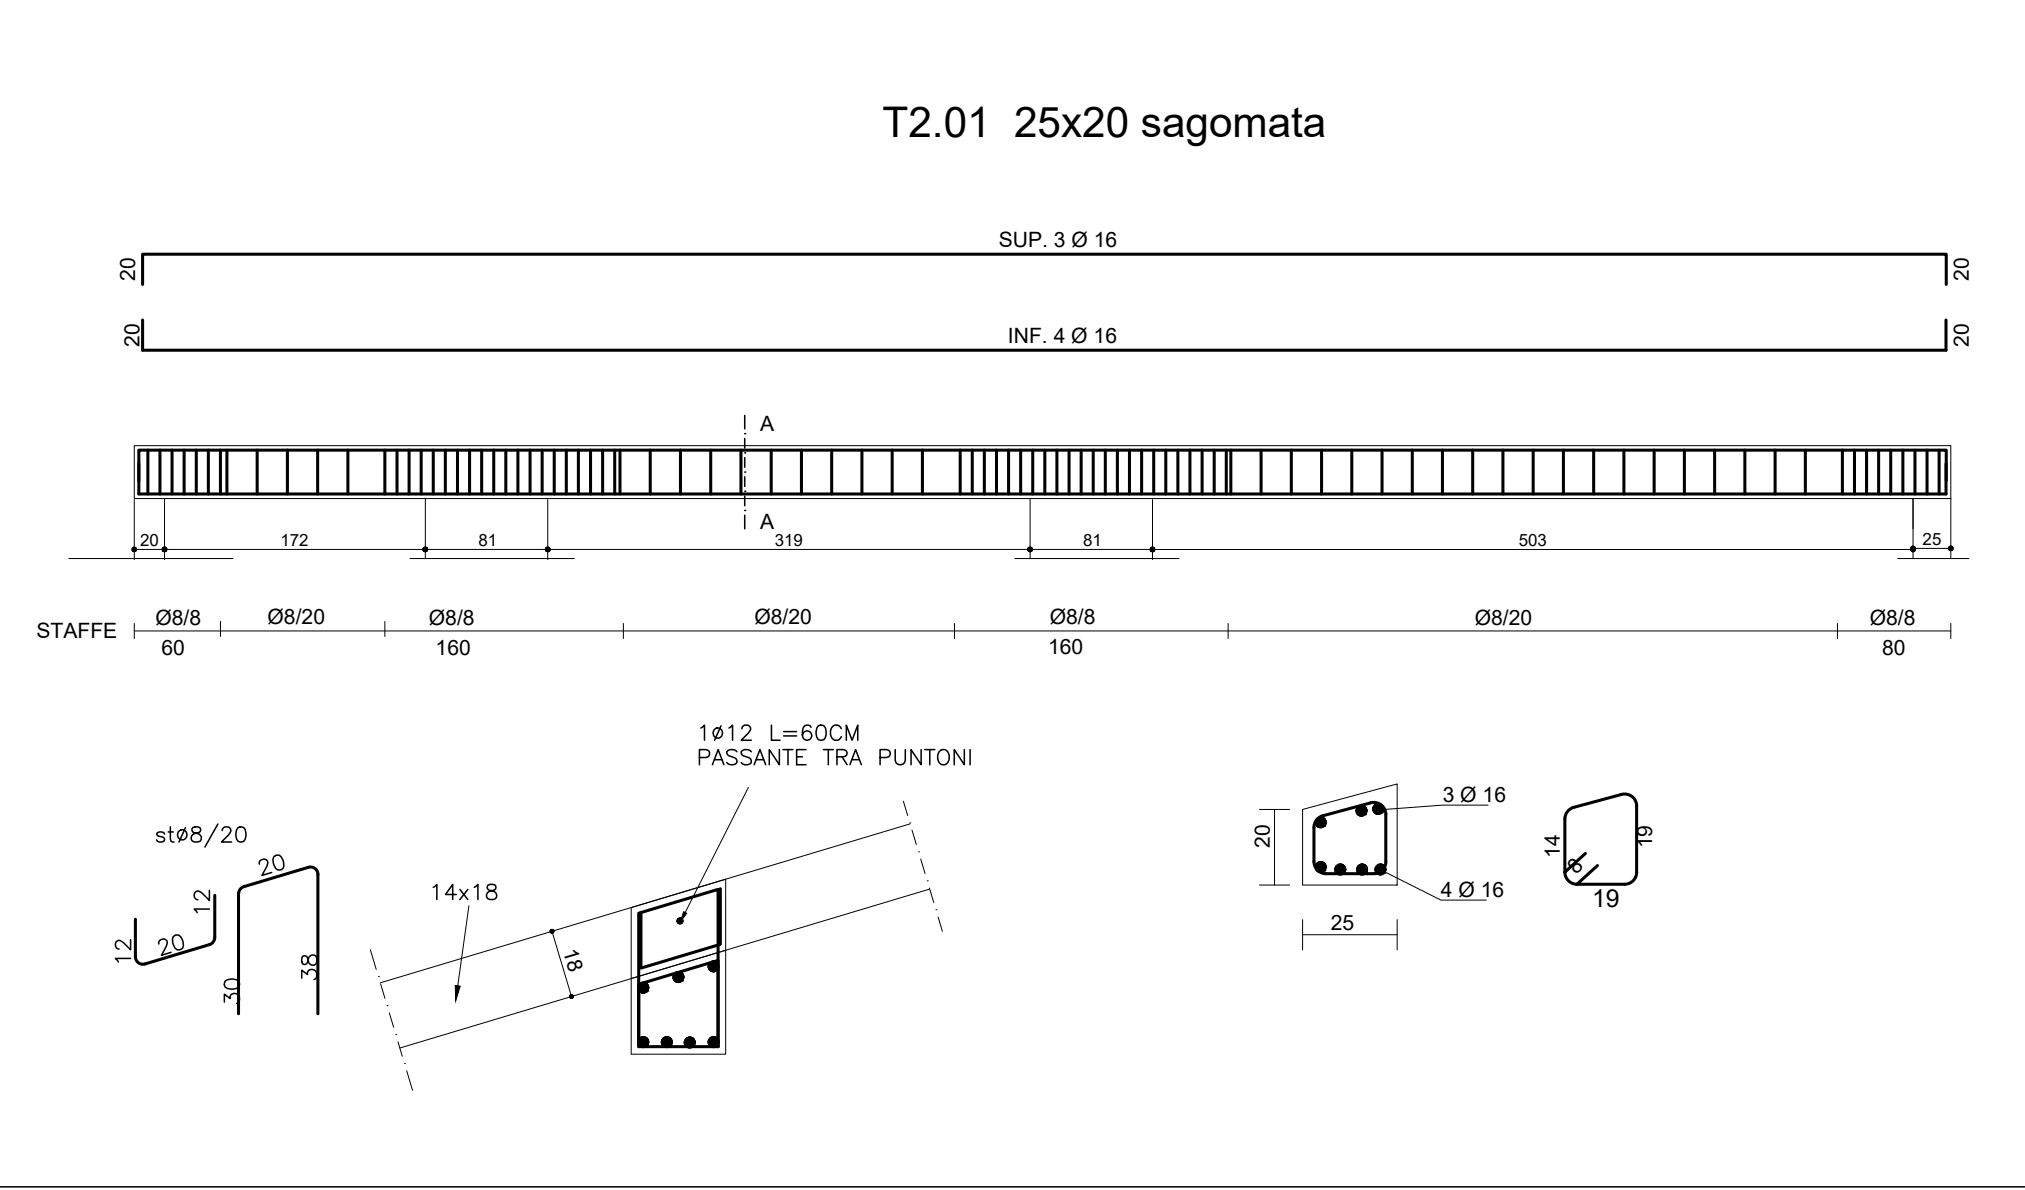


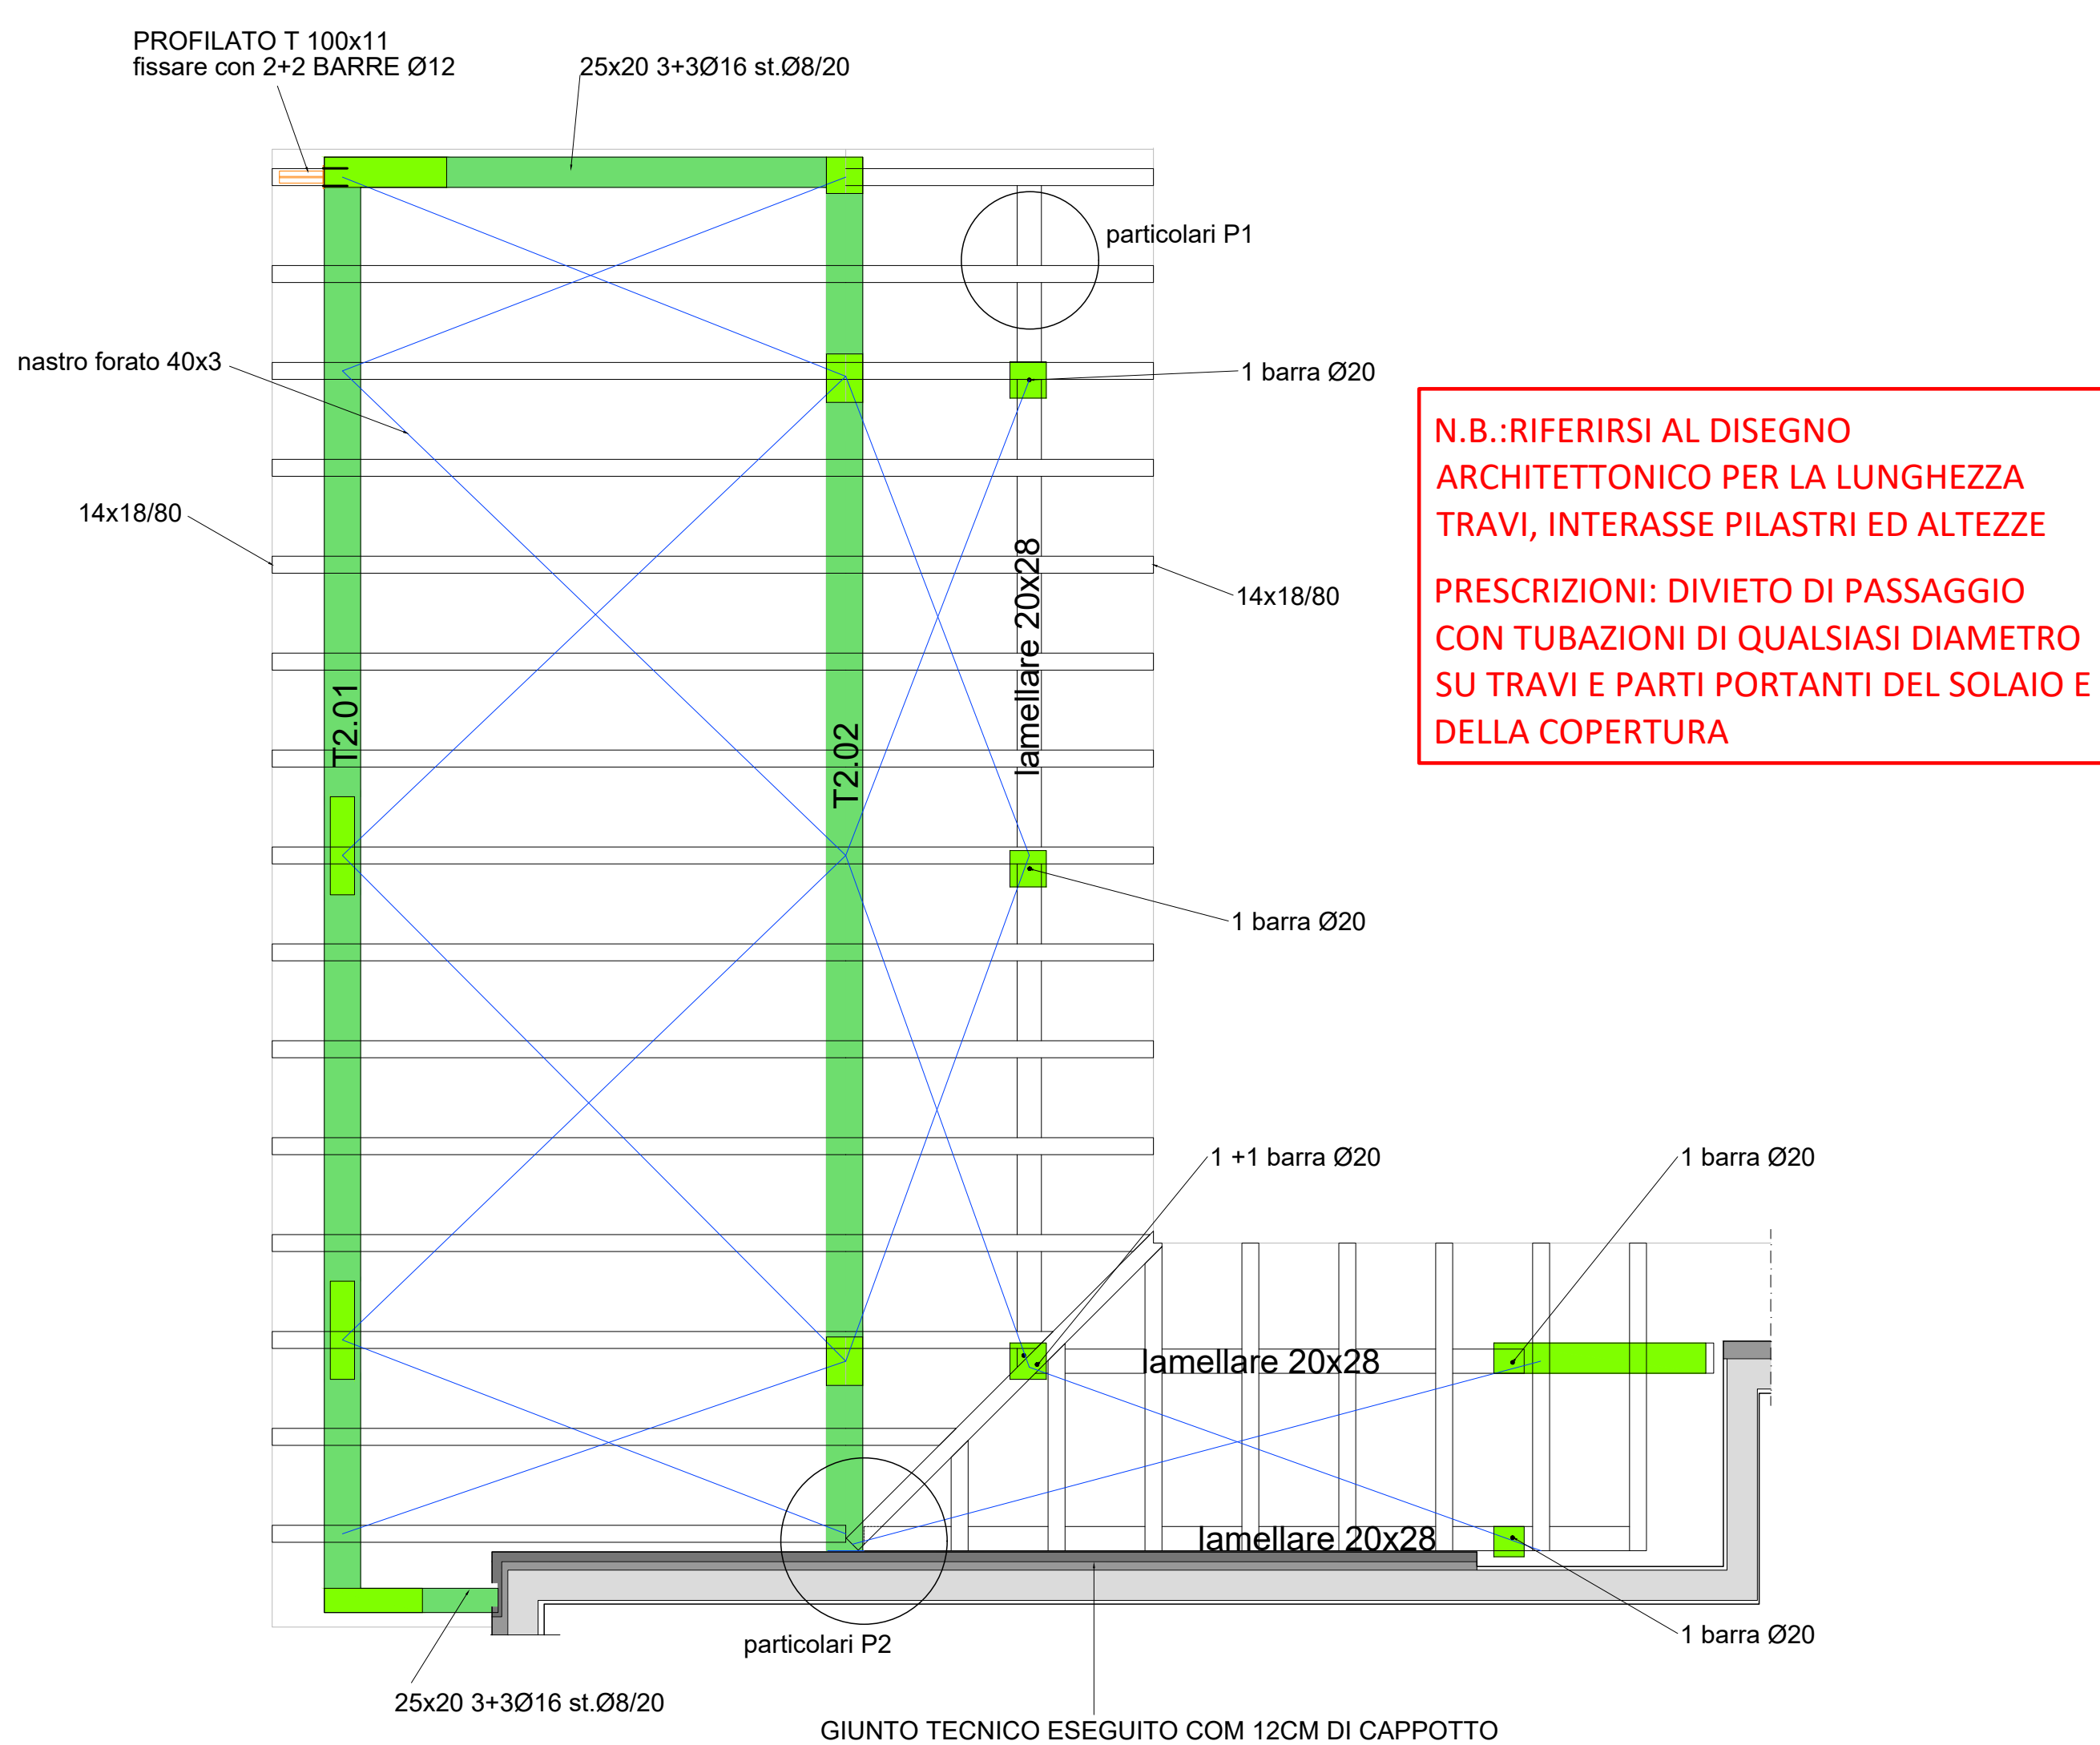

CUP: G38C24001480005
CIG: B7E64DCB41

FONDAZIONE **AQUILEIA**

PROGETTO ESECUTIVO
RISTRUTTURAZIONE ED AMPIAMENTO
DELL'IMMOBILE "EX CASERMA CARABINIERI"

TAV. 4
PIANTA COPERTURA
FABBRICATO IN AMPIAMENTO
PARTICOLARI COSTRUTTIVI E DECORATIVI
SCALA 1:50, 1:20

PROGETTISTA: ING. MICHELE ZOFF
Via A. Diaz, n.13 34170 Gorizia (GO)
tel. 0481 282639 cell. 3470354788
Email ing.michelezoff@gmail.com

Ing. **MICHELE ZOFF**
GORIZIA
n. 624
★