



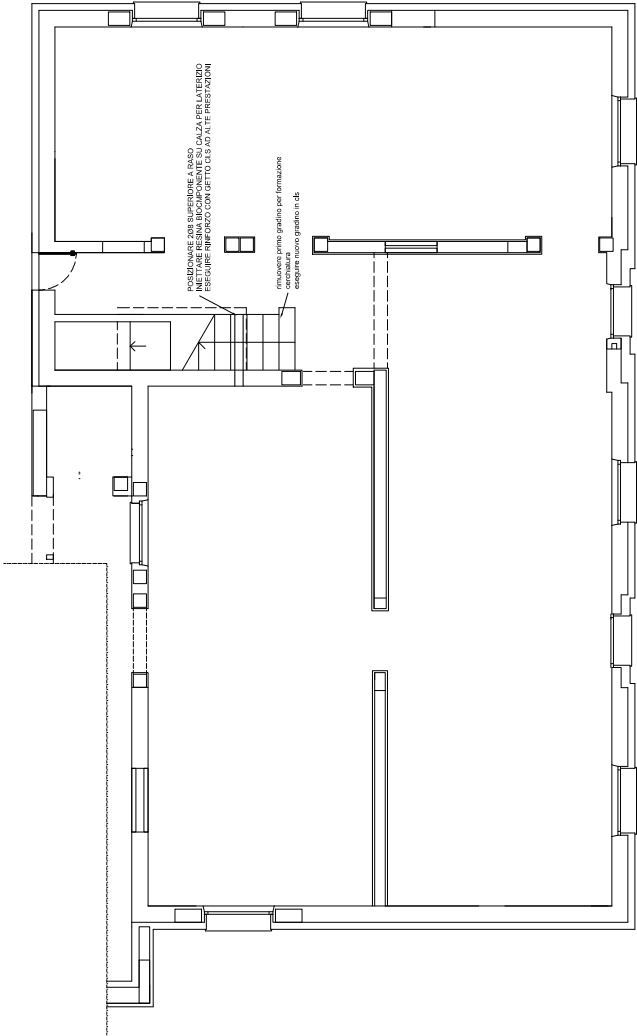

Calcestruzzo solido	C 80/95
Acciaio B450C	$f_y \text{ nom}=450\text{N/mm}^2$
PER LE QUOTE DELLA Pianta RIFERIRSI AL DISEGNO ARCHITETTONICO	

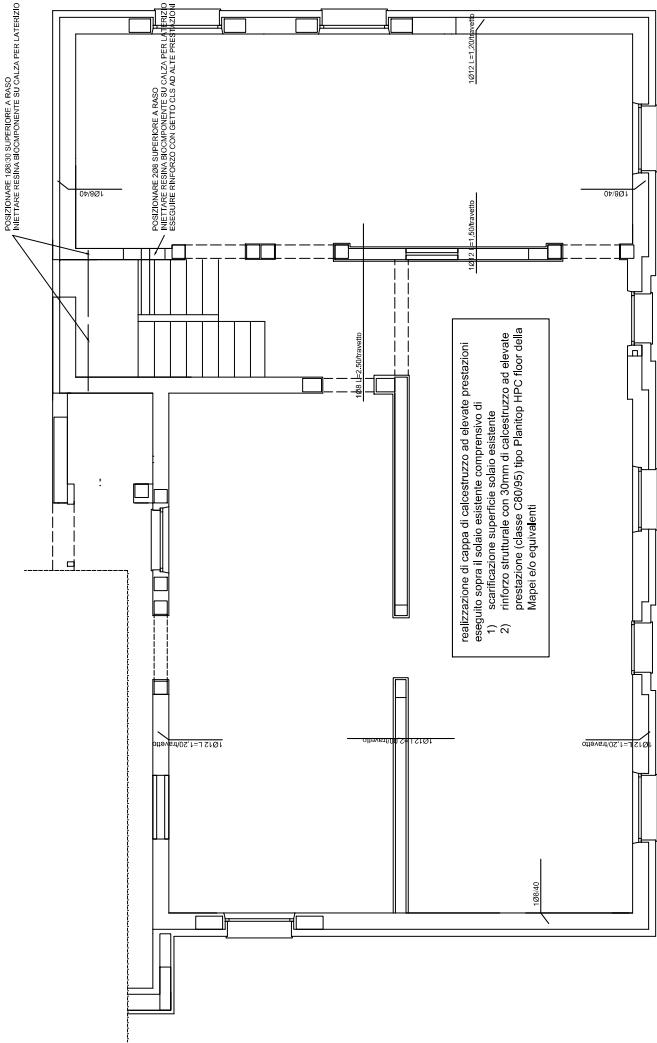

CUP: G38C24001480005



PROGETTO FATIBILITA' TECNICO ECONOMICA
RISTRUTTURAZIONE ED AMPLIAMENTO
DELL'IMMOBILE "EX CASERMA CARABINIERI"



TAV. 6
PIANTA SOLAIO PRIMO ESISTENTE
SCALA 1:50 , 1:20

PROGETTISTA: ING. MICHELE ZOFF
Via A. Diaz, n.13 34170 Gorizia (GO)
tel. 0481 282639 cell. 3470354788
Email: ingmichelezoff@gmail.com

