


RINFORZO ESTRADOSSO SOLAIO PIANO PRIMO

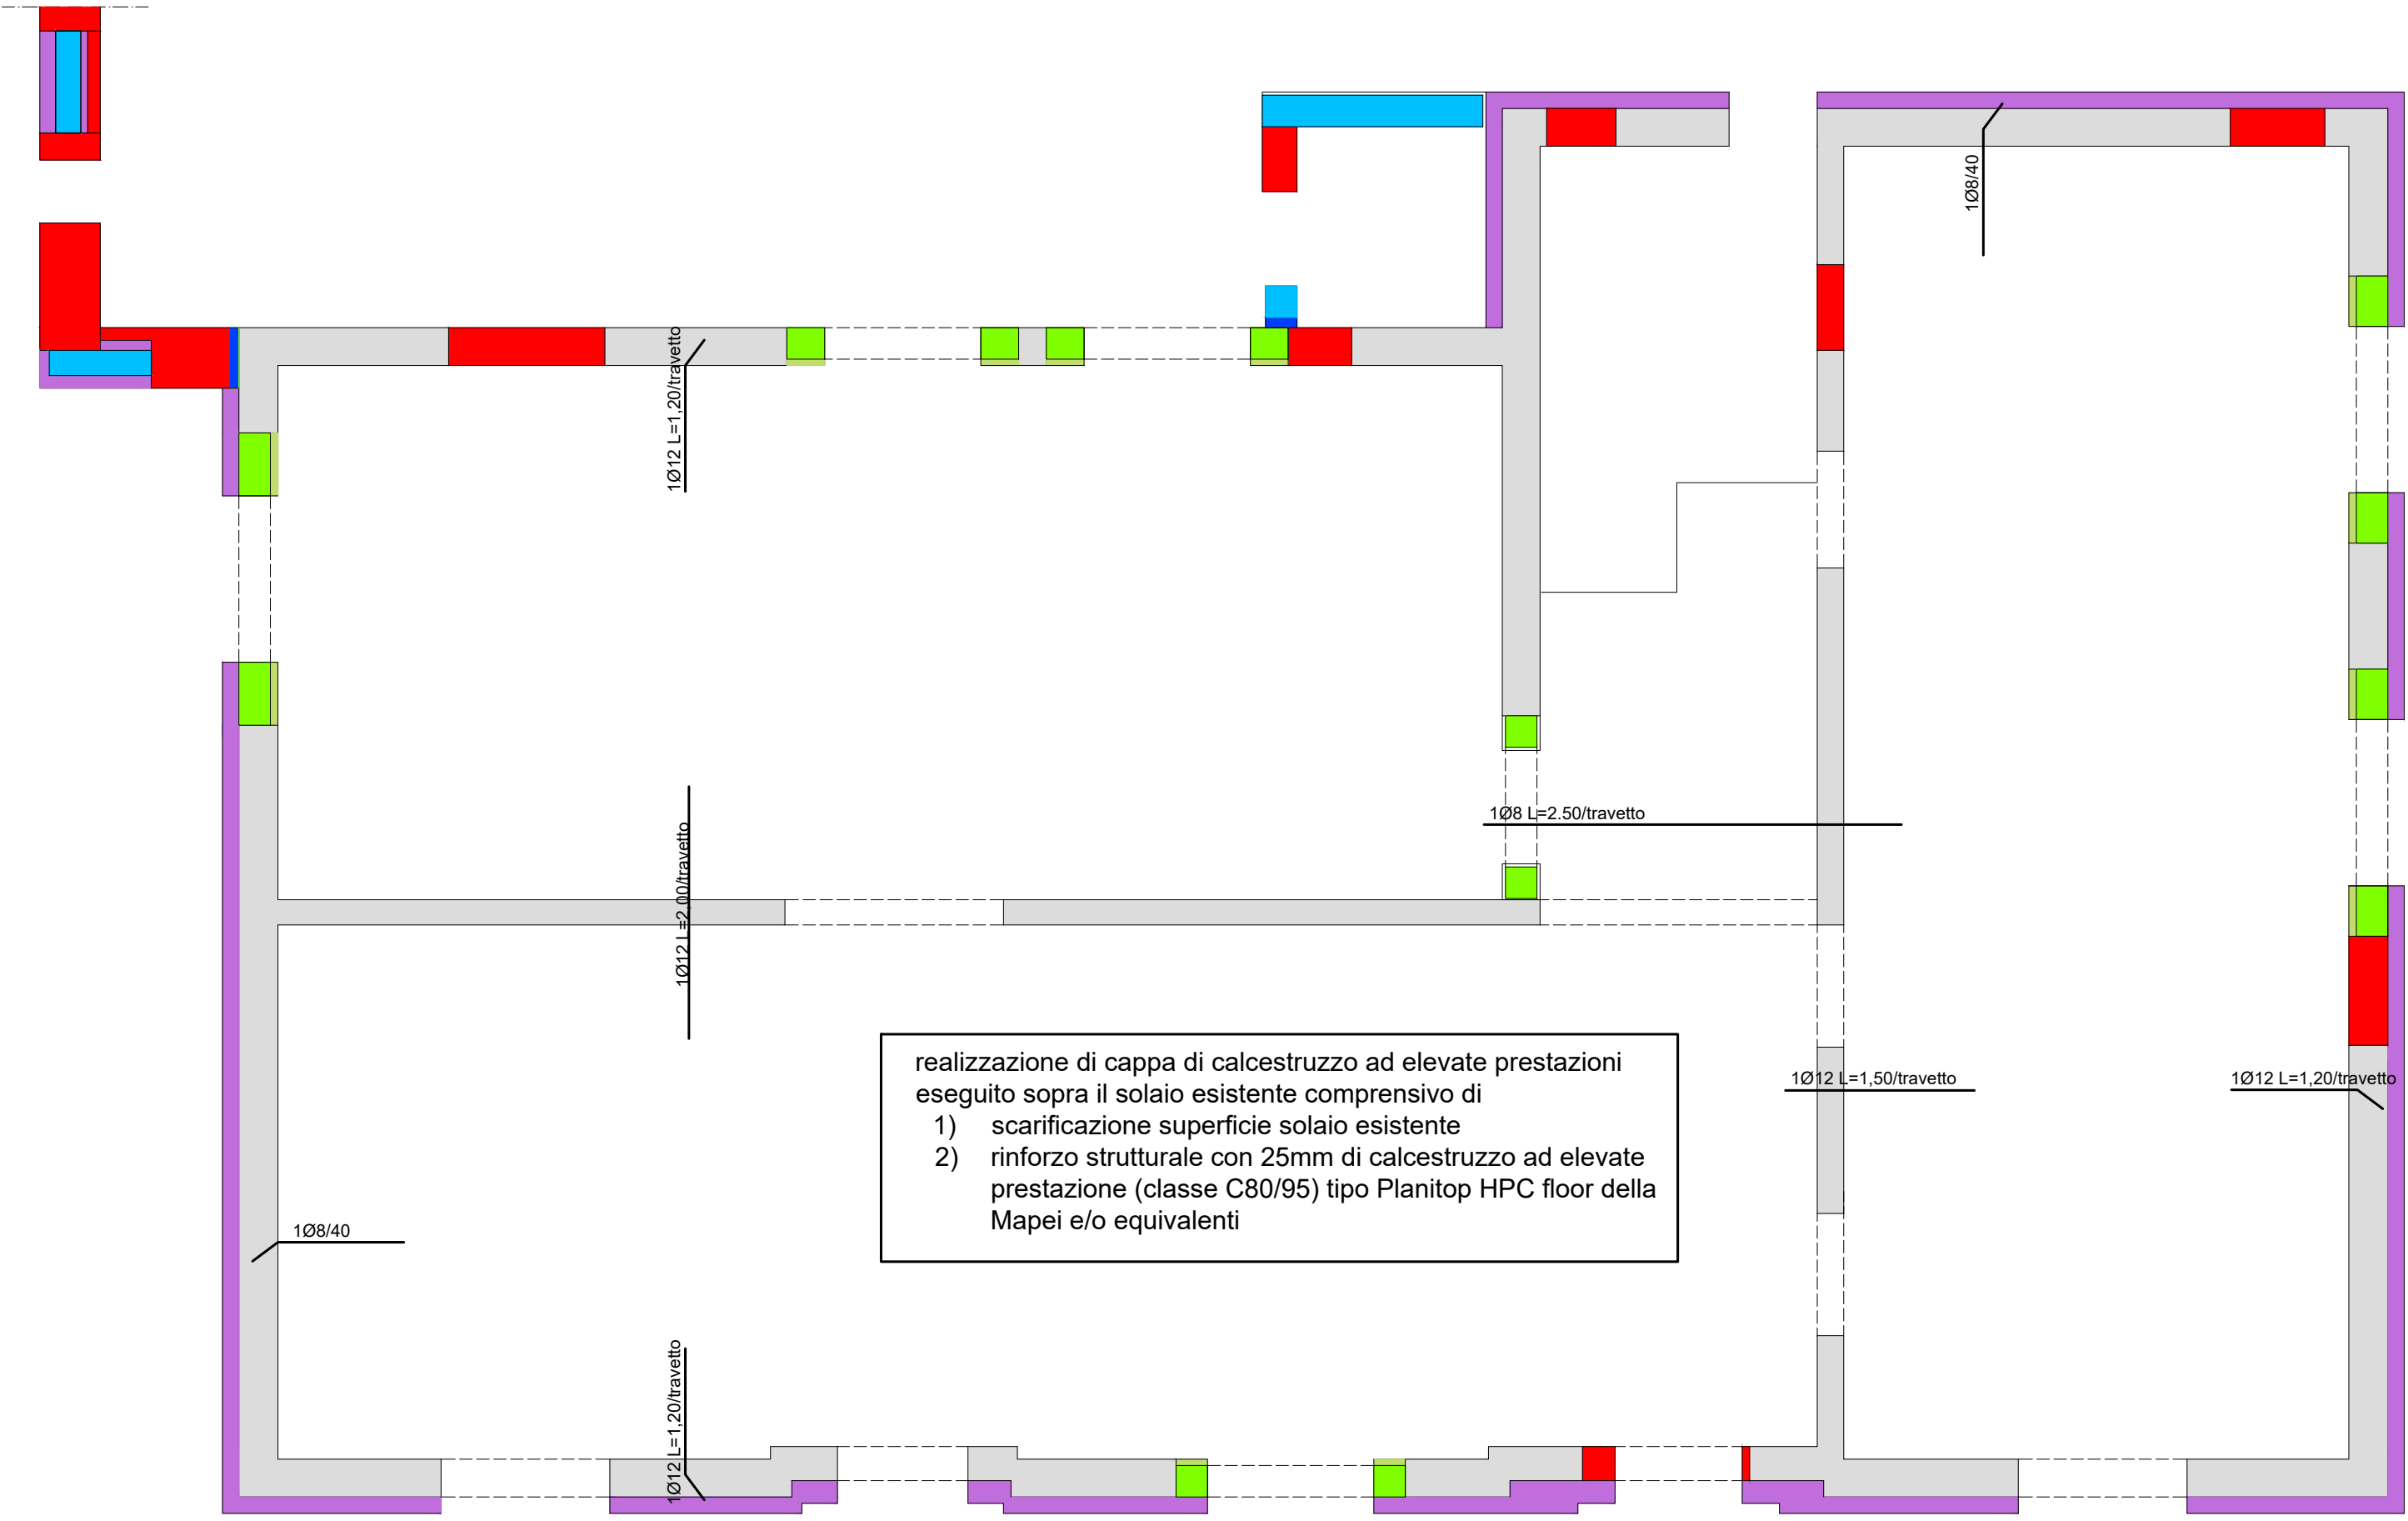

N.B.:RIFERIRSI AL DISEGNO
ARCHITETTONICO PER LA INTERASSE
PILASTRI CERCHIATURE ED ALTEZZE
ARCHITRAVI

PRESCRIZIONI: DIVIETO DI PASSAGGIO
CON TUBAZIONI DI QUALSIASI DIAMETRO
SU TRAVI E PARTI PORTANTI DEL SOLAIO E
DELLA COPERTURA


RINFORZO ESTRADOSSO SOLAIO ESEGUITO CON 2,5CM DI CAPPA
COLLABORANTE A BASSO SPESSORE TIPO PLANOTOP HPC FLOOR
DELLA DITTA MAPEI E/O EQUIVALENTI

- PREPARAZIONE
- Lievo strato finitura esistente
 - Scarificazione solaio esistente fino a circa 5mm
 - Inserimento barre superiori tramite perforazione L=15cm e chiusura con resina bicomponente
 - Posa primer 3296
 - Posa cappa collaborante spessore 25mm

realizzazione di cappa di calcestruzzo ad elevate prestazioni
eseguito sopra il solaio esistente comprensivo di

- 1) scarificazione superficie solaio esistente
- 2) rinforzo strutturale con 25mm di calcestruzzo ad elevate prestazione (classe C80/95) tipo Planitop HPC floor della Mapei e/o equivalenti


RINFORZO INTRADOSSO SOLAIO PIANO PRIMO

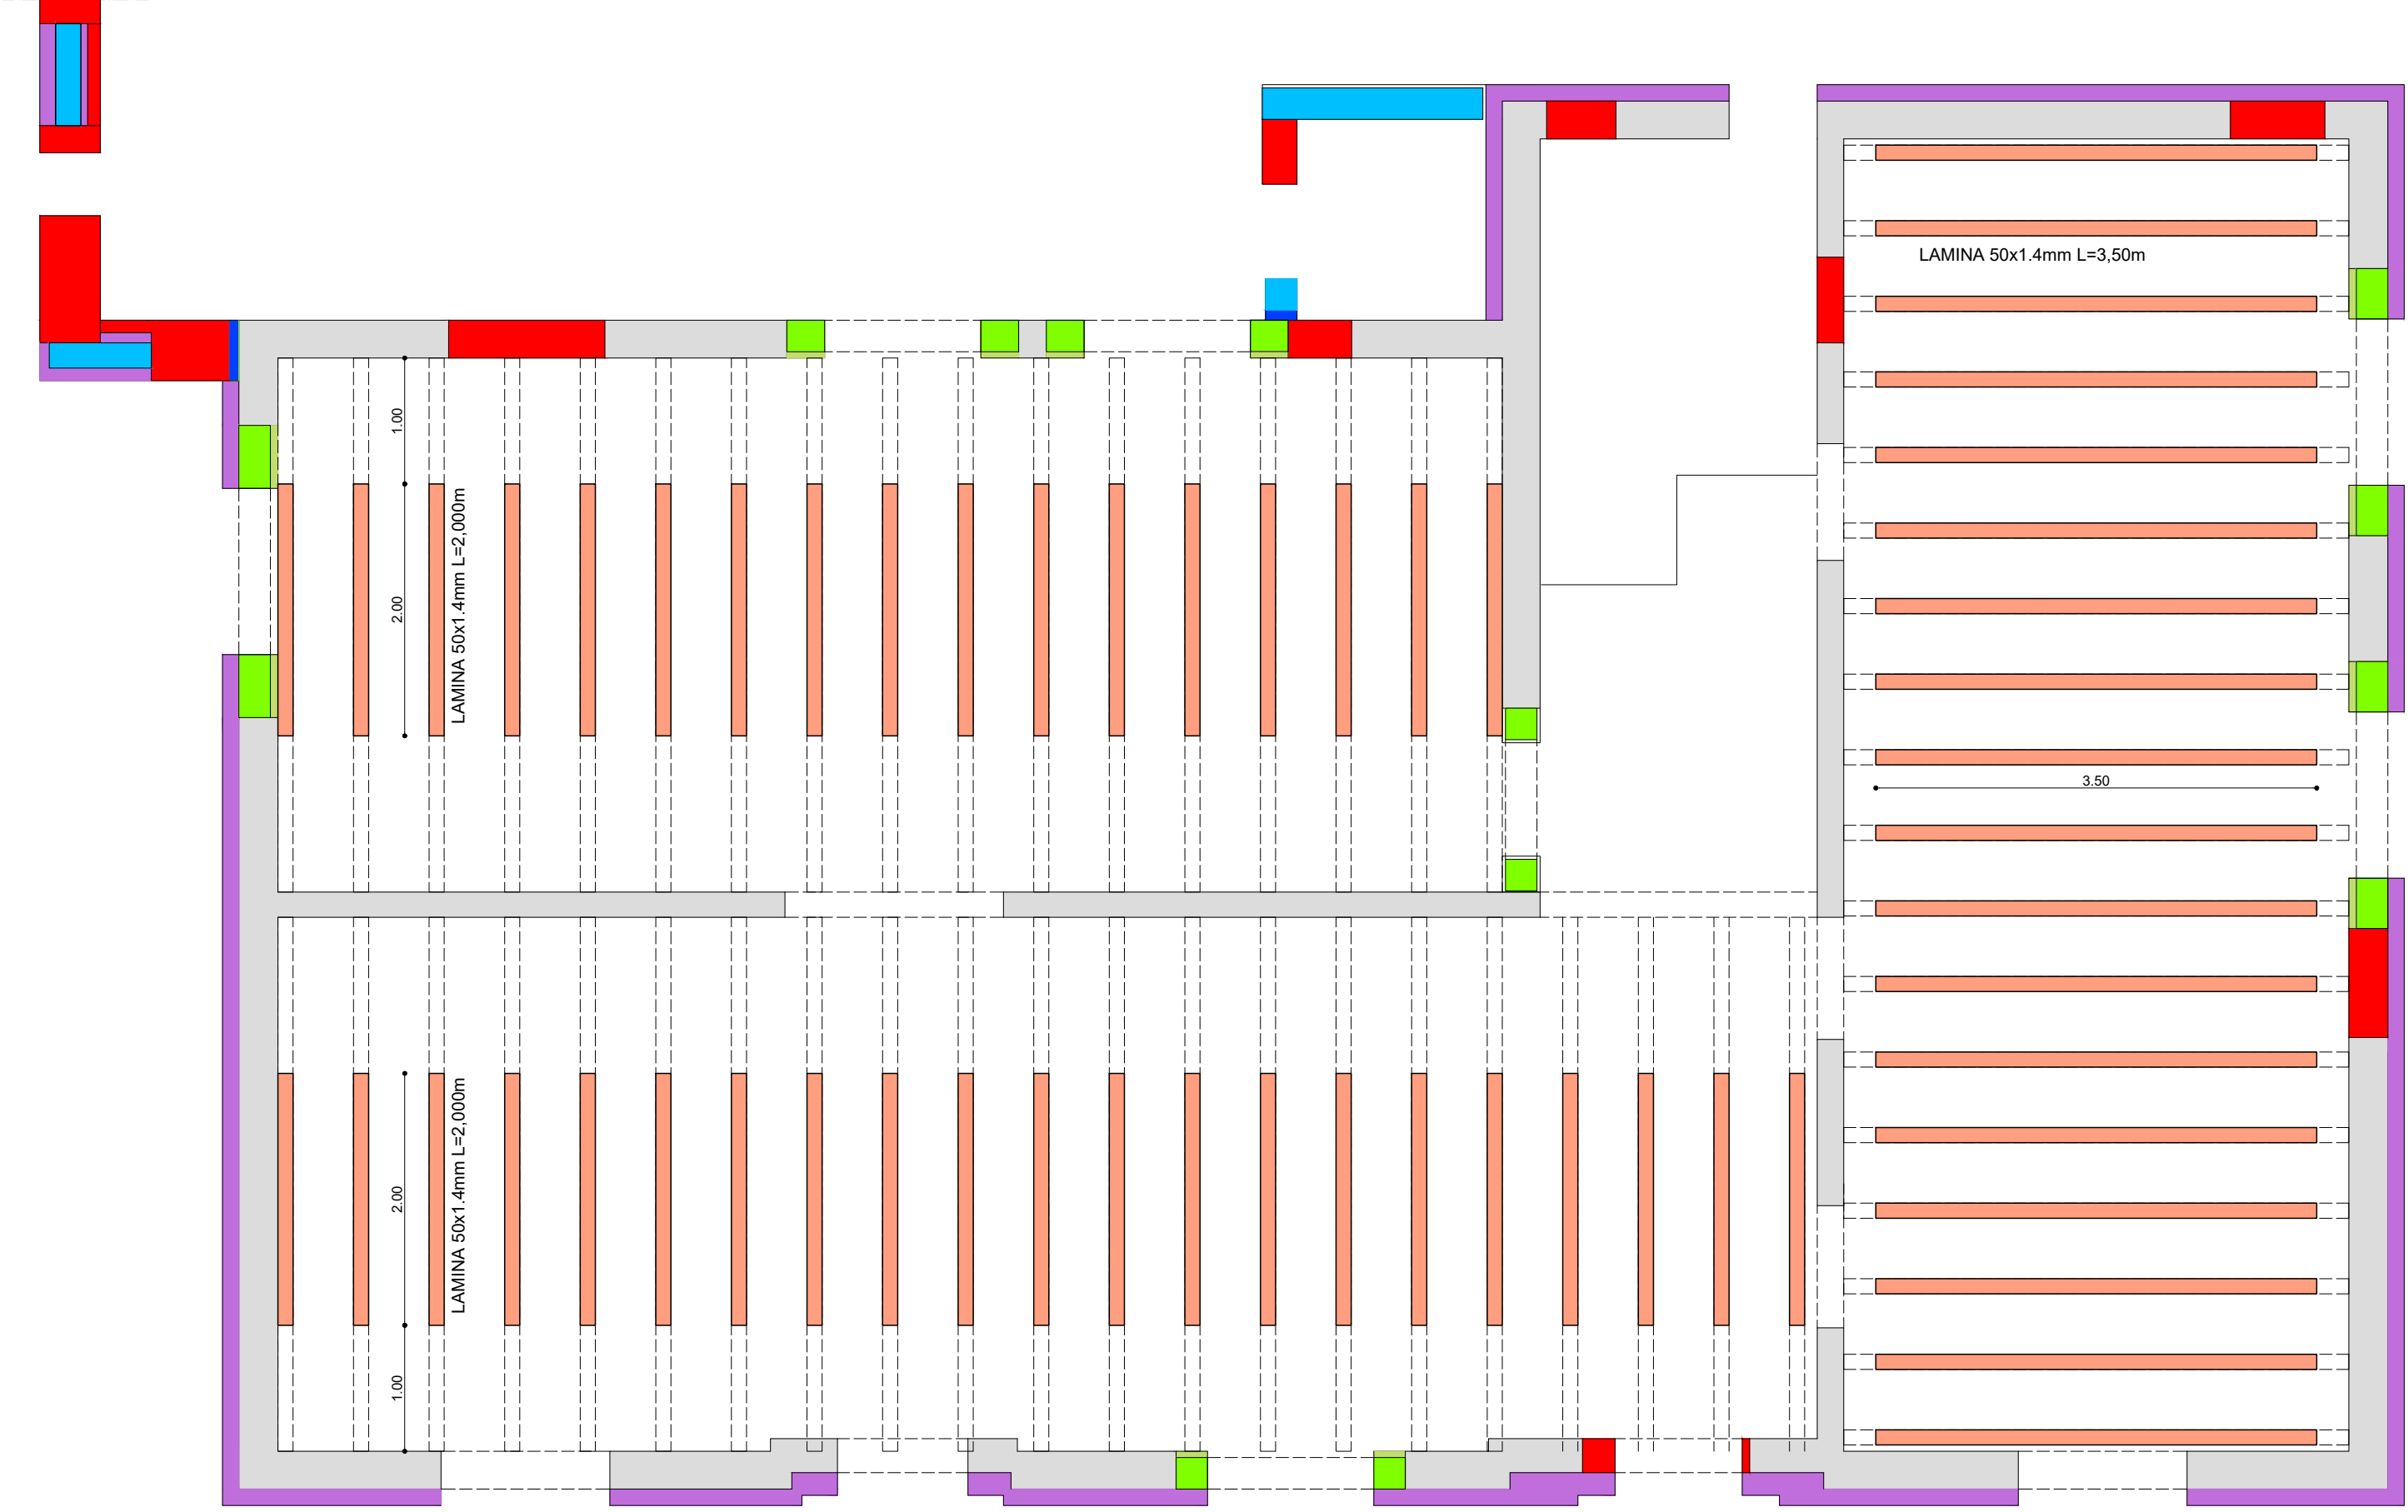

RINFORZO INTRADOSSO SOLAIO CON LAMINE IN FIBRA DI
CARBONIO TIPO CARBOPLATE SYSTEM E170 DELLA DITTA
MAPEI E/O SIMILARI
DIMENSIONE LAMINE 50mm x 1,4mm

- PREPARAZIONE:
- lievo intonaco soffitto
 - applicazione di mapewrap primer 1
 - applicazione di mapewrap 11 sul supporto
 - rimozione pellicolare protettiva lamina carboplate E170
 - applicazione mapewrap 11 sulla lamina carboplate E170
 - applicazione della lamina carboplate E170
 - rasatura finale con mapewrap 11
 - rasatura finale

PARTICOLARE RINFORZO GRADINO

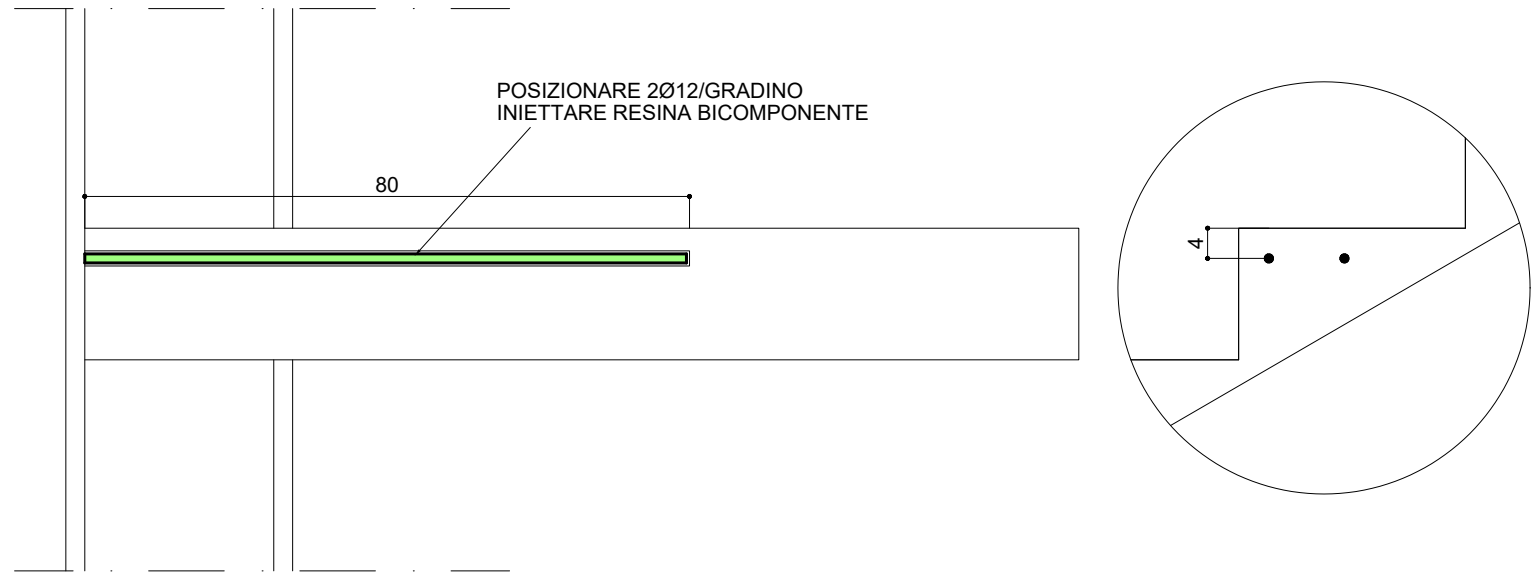

CUP: G38C24001480005
CIG: B7E64DCB41



PROGETTO ESECUTIVO
RISTRUTTURAZIONE ED AMPIAMENTO
DELL'IMMOBILE "EX CASERMA CARABINIERI"



TAV. 6
PIANTA RINFORZO SOLAIO E SCALE
FABBRICATO ESISTENTE
PARTICOLARI COSTRUTTIVI E DECORATIVI
SCALA 1: 50, 1: 20, 1: 10

PROGETTISTA: ING. MICHELE ZOFF
Via A. Diaz, n.13 34170 Gorizia (GO)
tel. 0481 282639 cell. 3470354788
Email ing.michelezoff@gmail.com

