ALP ARKSTUDIO
STUDIO DI ARCHITETTURA
Architetto RODOLFO LEPRE Architetto VALENTINA LEPRE + PARTNERS
AQUILEIA (UD), via Salvemini 8, tel. e fax 0431 919091, www.alp-arkstudio.it, email: archstudioleprer@virgilio.it

CALCOLO STRUTTURALE DOTT. ING. ALESSANDRO MERLUZZI
via G.Matteotti n.43 - 33050 FLUMICELLO (UD) - cell. +39 347 7816057 - e-mail: alessandro.merluzzi@gmail.com

REGIONE FRIULI VENEZIA GIULIA
COMUNE DI AQUILEIA PROVINCIA DI UDINE

OPERE PER LA RIQUALIFICAZIONE E VALORIZZAZIONE DELL'AREA ARCHEOLOGICA DENOMINATA "FONDO CAL"

PRIMO STRALCIO FUNZIONALE ATTUATIVO

PROGETTO ESECUTIVO

LOCALITÀ: AQUILEIA (UD), VIA JULIA AUGUSTA, PP.CC. 566, 569/1 /5, FM. 14/16
COMMITTENTE: FONDAZIONE AQUILEIA, AQUILEIA (UD)

TAV.10 - PERCORSI DI VISITA IN QUOTA: ELEMENTI PARAPETTO METALLICO SEZIONE TRATTO B

FONDAZIONE AQUILEIA

DATA: FEBBRAIO 2018 SCALA 1:20

LA COMMITTENZA | IL PROGETTISTA DELLE STRUTTURE | IL PROGETTISTA

COLLABORAZIONE

IL PRESENTE ELABORATO È PROPRIETÀ DELLO STUDIO, SENZA LA PRESCRITTA AUTORIZZAZIONE NE VIETA LA RIPRODUZIONE O CESSIONE A TERZI.

N.B.:
PER I DETTAGLI COSTRUTTIVI DELLE OPERE STRUTTURALI, RIPORTATE NEL PRESENTE PROGETTO, LE DIMENSIONI DEI DIVERSI ELEMENTI COMPOSITIVI, I PARTICOLARI E L'ASSEMBLAGGIO DELLA STRUTTURA METALLICA, CI SI RIFERISCA AL PROGETTO ESECUTIVO STRUTTURALE, QUALE PRIMARIO ELABORATO TECNICO SPECIALISTICO.

SEZIONE TRATTO B: numero 20 pannelli + 2 pannelli di chiusura

scala 1:20

PLANIMETRIA GENERALE
fuori scala

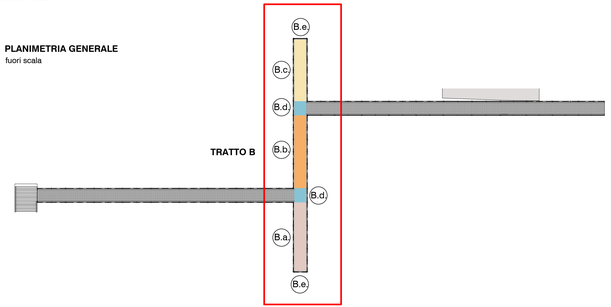

TRATTO B: B.a.

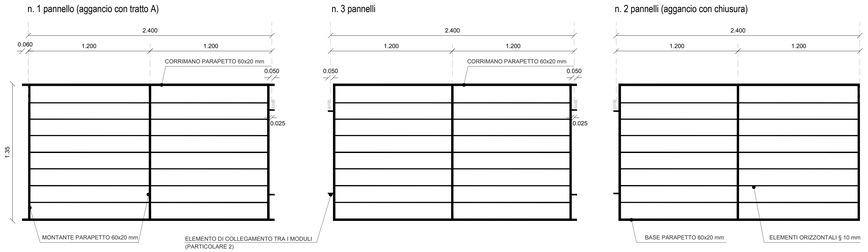

TRATTO B: B.b.

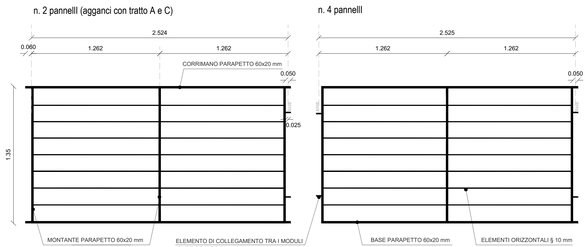

TRATTO B: B.c.

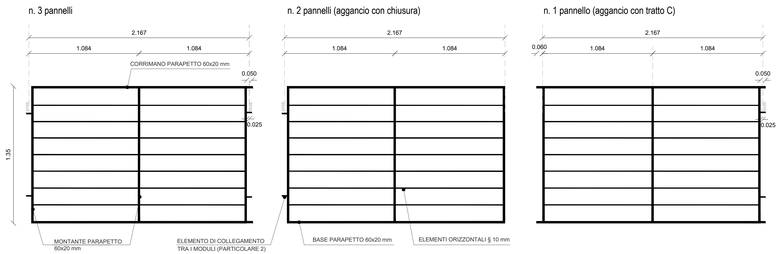

TRATTO B: B.d.

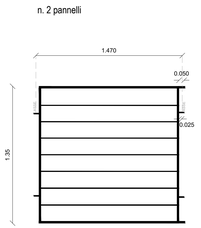
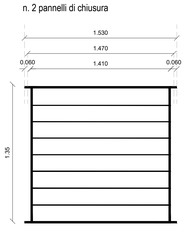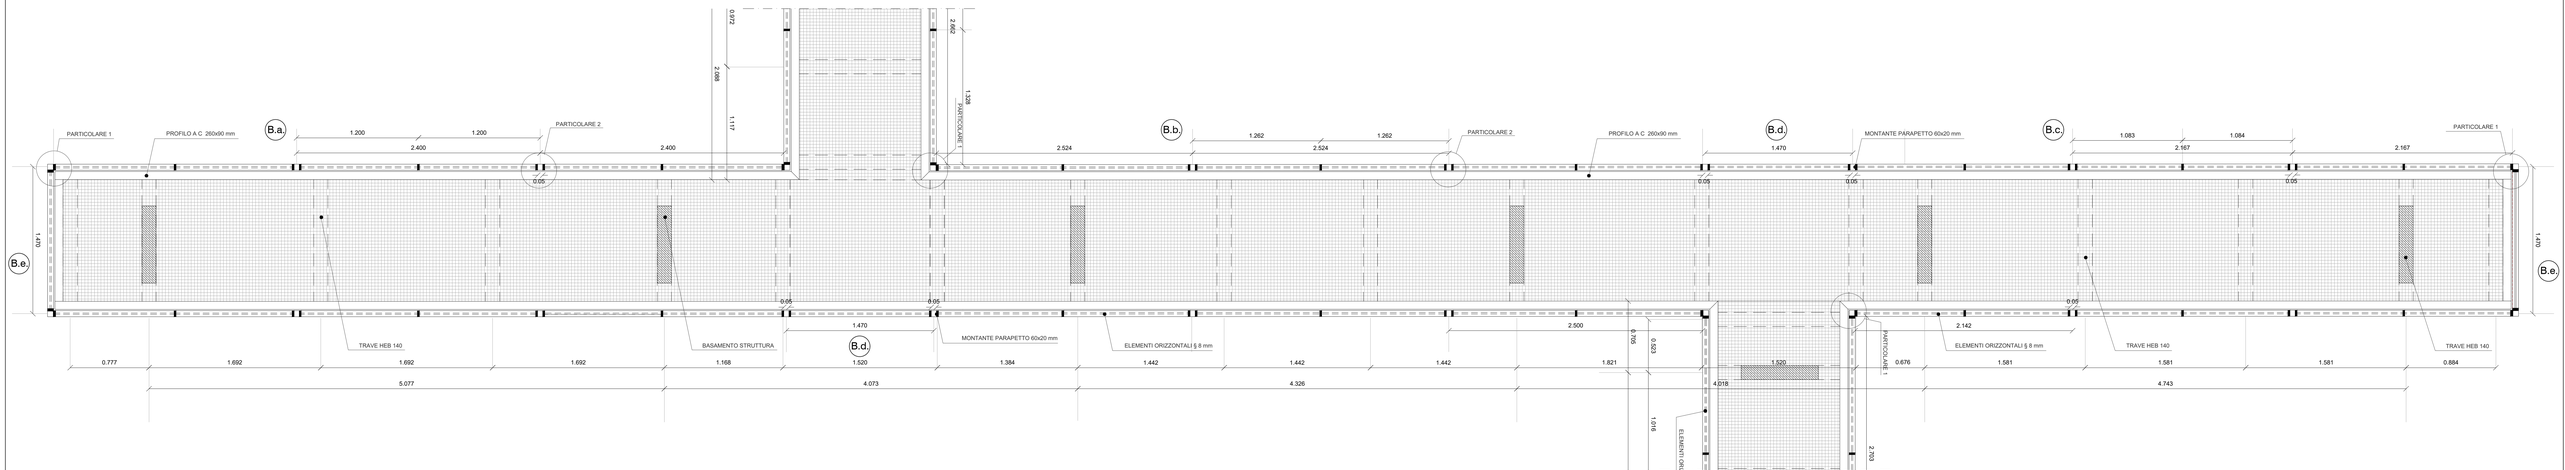
TRATTO B: B.e.