

OPERE PER LA RIQUALIFICAZIONE  
E VALORIZZAZIONE DELL'AREA  
ARCHEOLOGICA DENOMINATA "FONDO CAL"  
PRIMO STRALCIO FUNZIONALE ATTUATIVO

PROGETTO ESECUTIVO

LOCALITÀ: AQUILEIA (UD), VIA JULIA AUGUSTA, PP.CC. 566, 569/1/5, FM. 14/16  
COMMITTENTE: FONDAZIONE AQUILEIA, AQUILEIA (UD)

TAV.5 - PERCORSI DI VISITA IN QUOTA:  
VISTE TRATTI A - B - C



FONDAZIONE AQUILEIA

DATA: FEBBRAIO 2018

SCALA: 1:75

LA COMMITTENZA


IL PROGETTISTA

COLLABORAZIONE


IL PRESENTE ELABORATO È PROPRIETÀ DELLO STUDIO. SENZA LA PRESCRITTA AUTORIZZAZIONE NE VIETA LA RIPRODUZIONE O CESSIONE A TERZI.




PROSPETTO TRATTO A  
scala 1:75

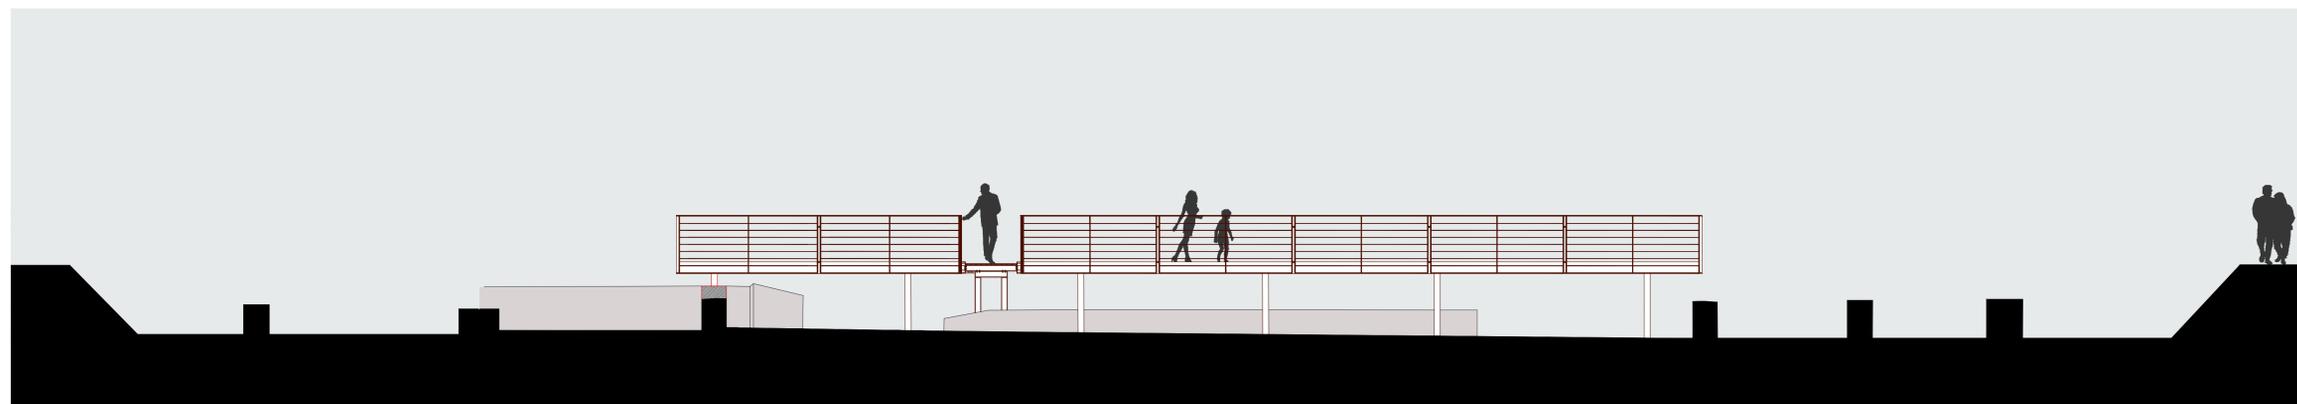

PROSPETTO TRATTO B  
scala 1:75

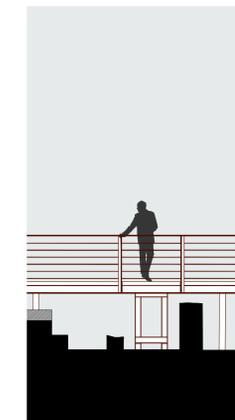

PROSPETTO TRATTO B  
scala 1:75

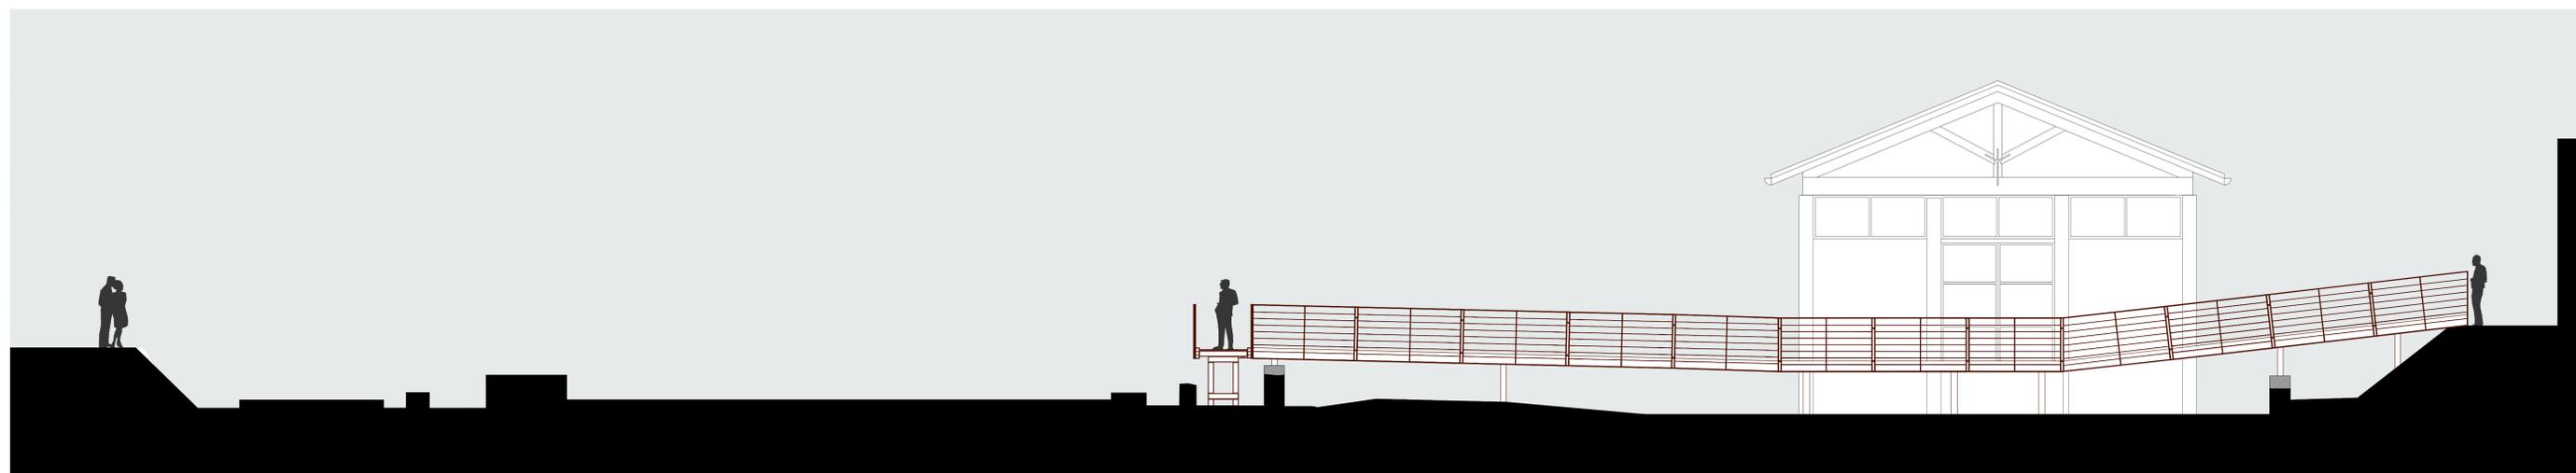

PROSPETTO TRATTO C  
scala 1:75