

OPERE PER LA RIQUALIFICAZIONE E  
VALORIZZAZIONE DELL'AREA  
ARCHEOLOGICA DENOMINATA "FONDO CAL"  
SECONDO STRALCIO FUNZIONALE ATTUATIVO

PROGETTO ESECUTIVO

LOCALITÀ: AQUILEIA (UD), VIA JULIA AUGUSTA, PP.CC. 566, 569/1 /5, FM. 14/16  
COMMITTENTE: FONDAZIONE AQUILEIA, AQUILEIA (UD)

TAV.6 - STATO DI PROGETTO:  
PROSPETTI PERCORSO DI ACCESSO  
E PARAPETTO DI PROTEZIONE  
PERCORSO LATERALE DI VISITA



DATA: GIUGNO 2020

SCALA 1:75

LA COMMITTENZA

IL PROGETTISTA


COLLABORAZIONE

IL PRESENTE ELABORATO È PROPRIETÀ DELLO STUDIO, SENZA LA PRESCRITTA AUTORIZZAZIONE NE VIETI LA RIPRODUZIONE O CESSIONE A TERZI




PROSPETTO PERCORSO D'ACCESSO, LATO NORD

scala 1:75

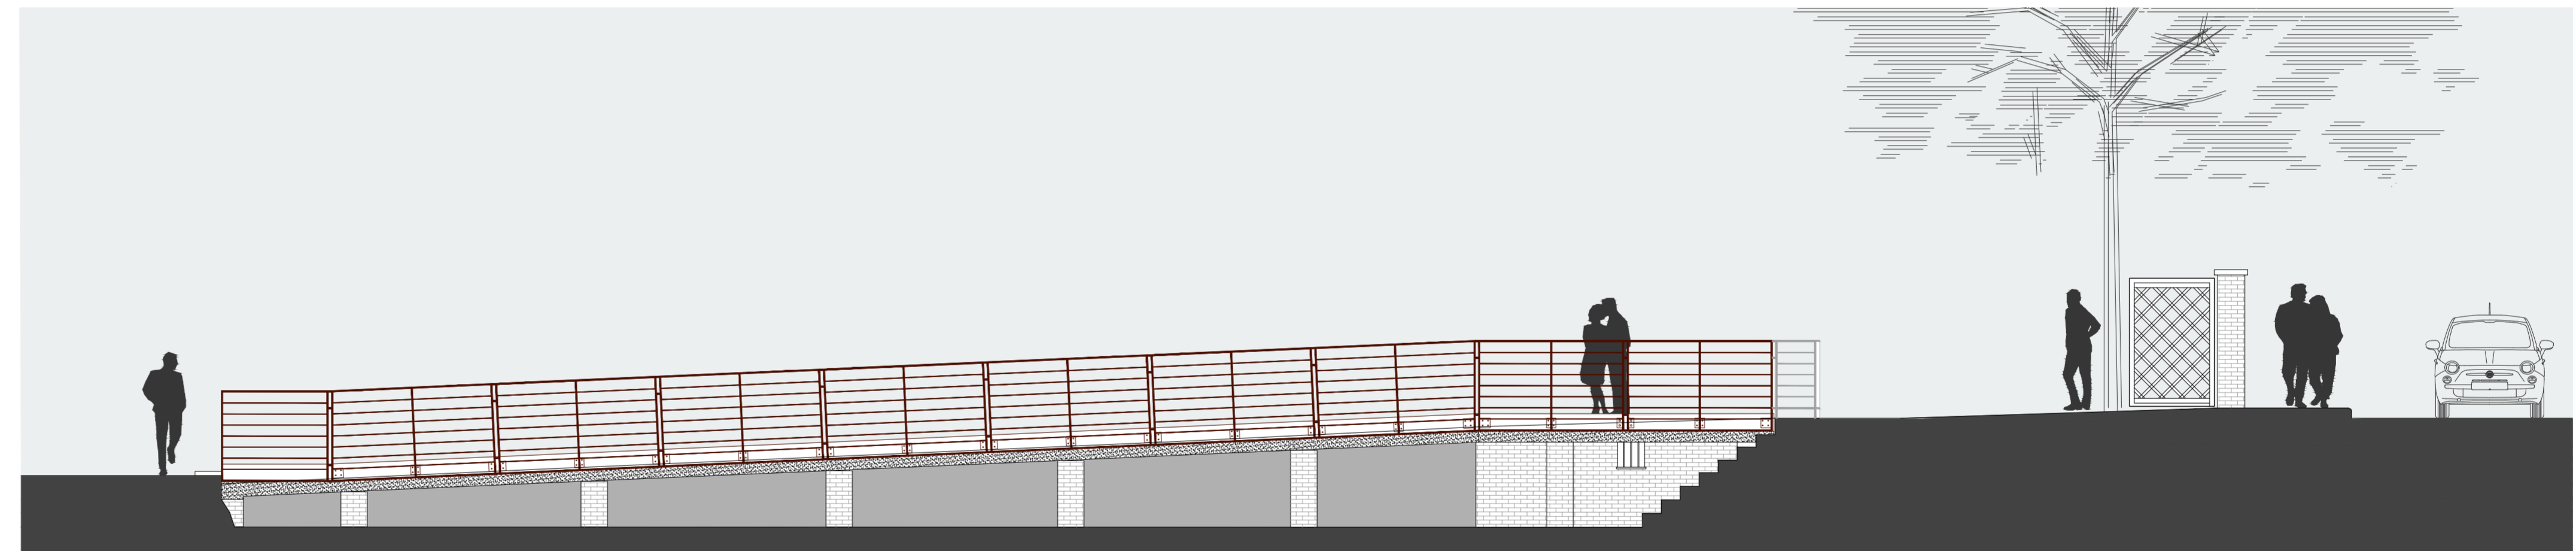

PROSPETTO PERCORSO D'ACCESSO, LATO SUD

scala 1:75

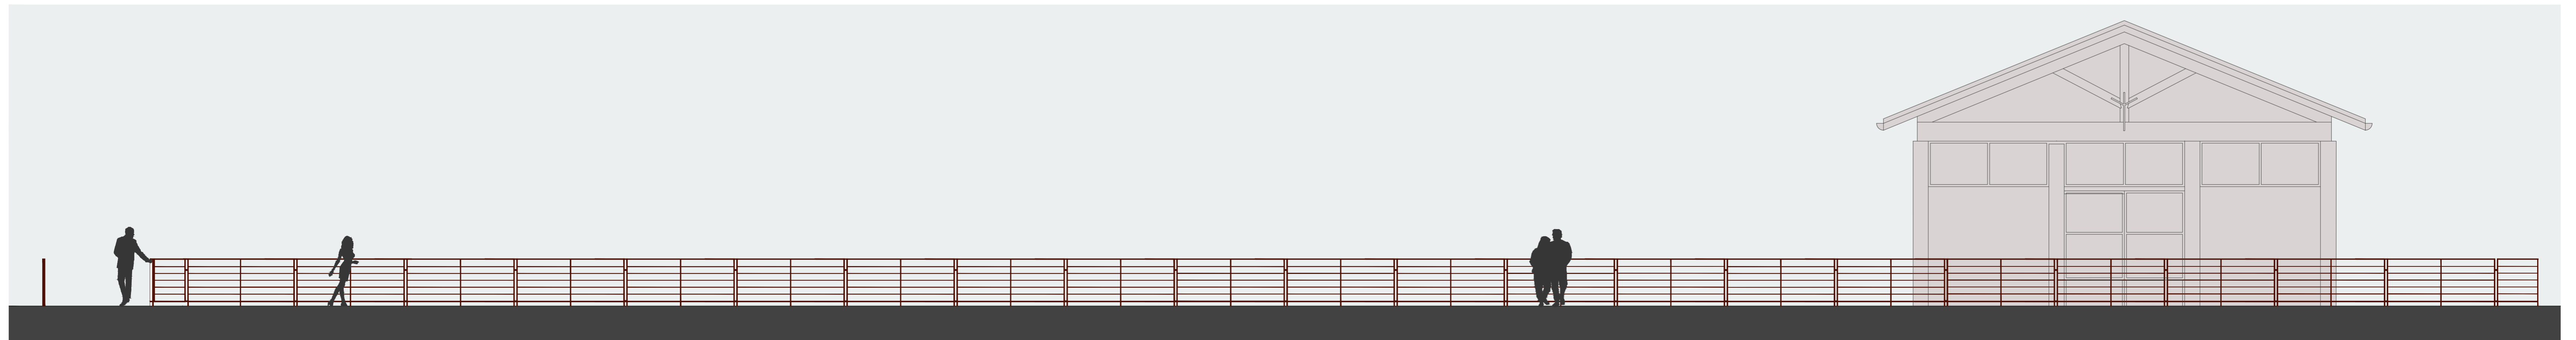

PROSPETTO PARAPETTO PERCORSO FRONTE VIA JULIA AUGUSTA

scala 1:75