

TAV. 6 PROGETTO, SEZIONI
scala 1:50

PROGETTO: arch. FRANZOTTI Mario
Viale Virgilio 5 - 34170 GORIZIA
tel 347.4140443
arch-franzotti@libero.it


COMMITTENTE: FONDAZIONE AQUILEIA
via Giulia Augusta 2/a
33051 Aquileia (UD)

GENNAIO 2026


pannelli fotovoltaici integrati alla copertura come da progetto impianto fotovoltaico




SEZIONE TRASVERSALE CORPO AMPLIAMENTO 1:50

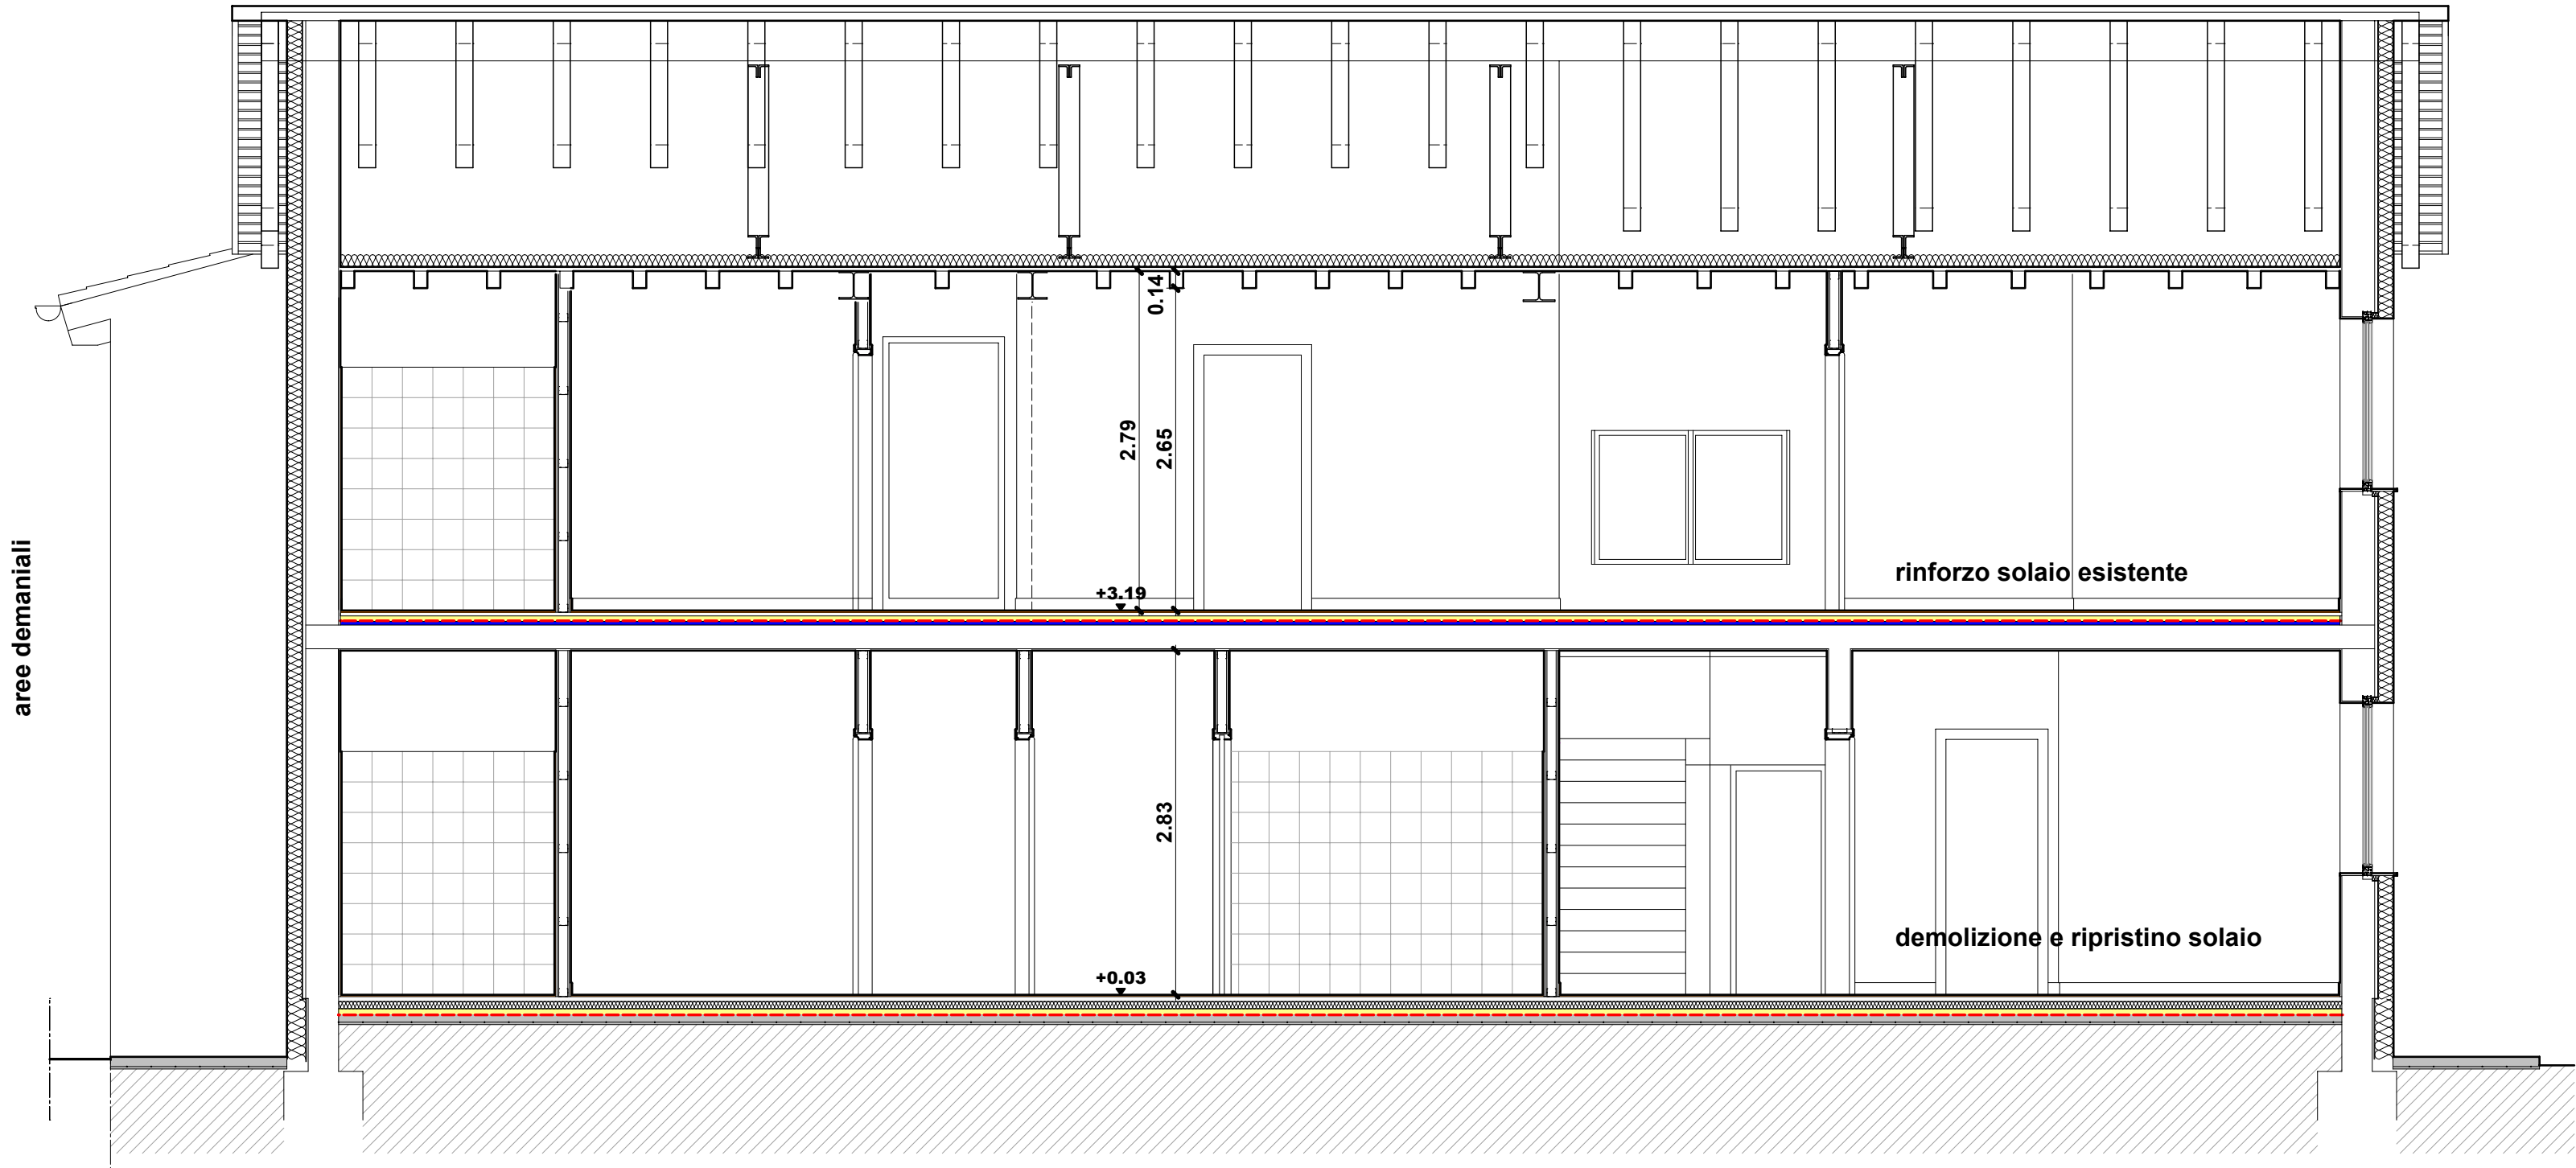

SEZIONE LONGITUDINALE CORPO ESISTENTE 1:50

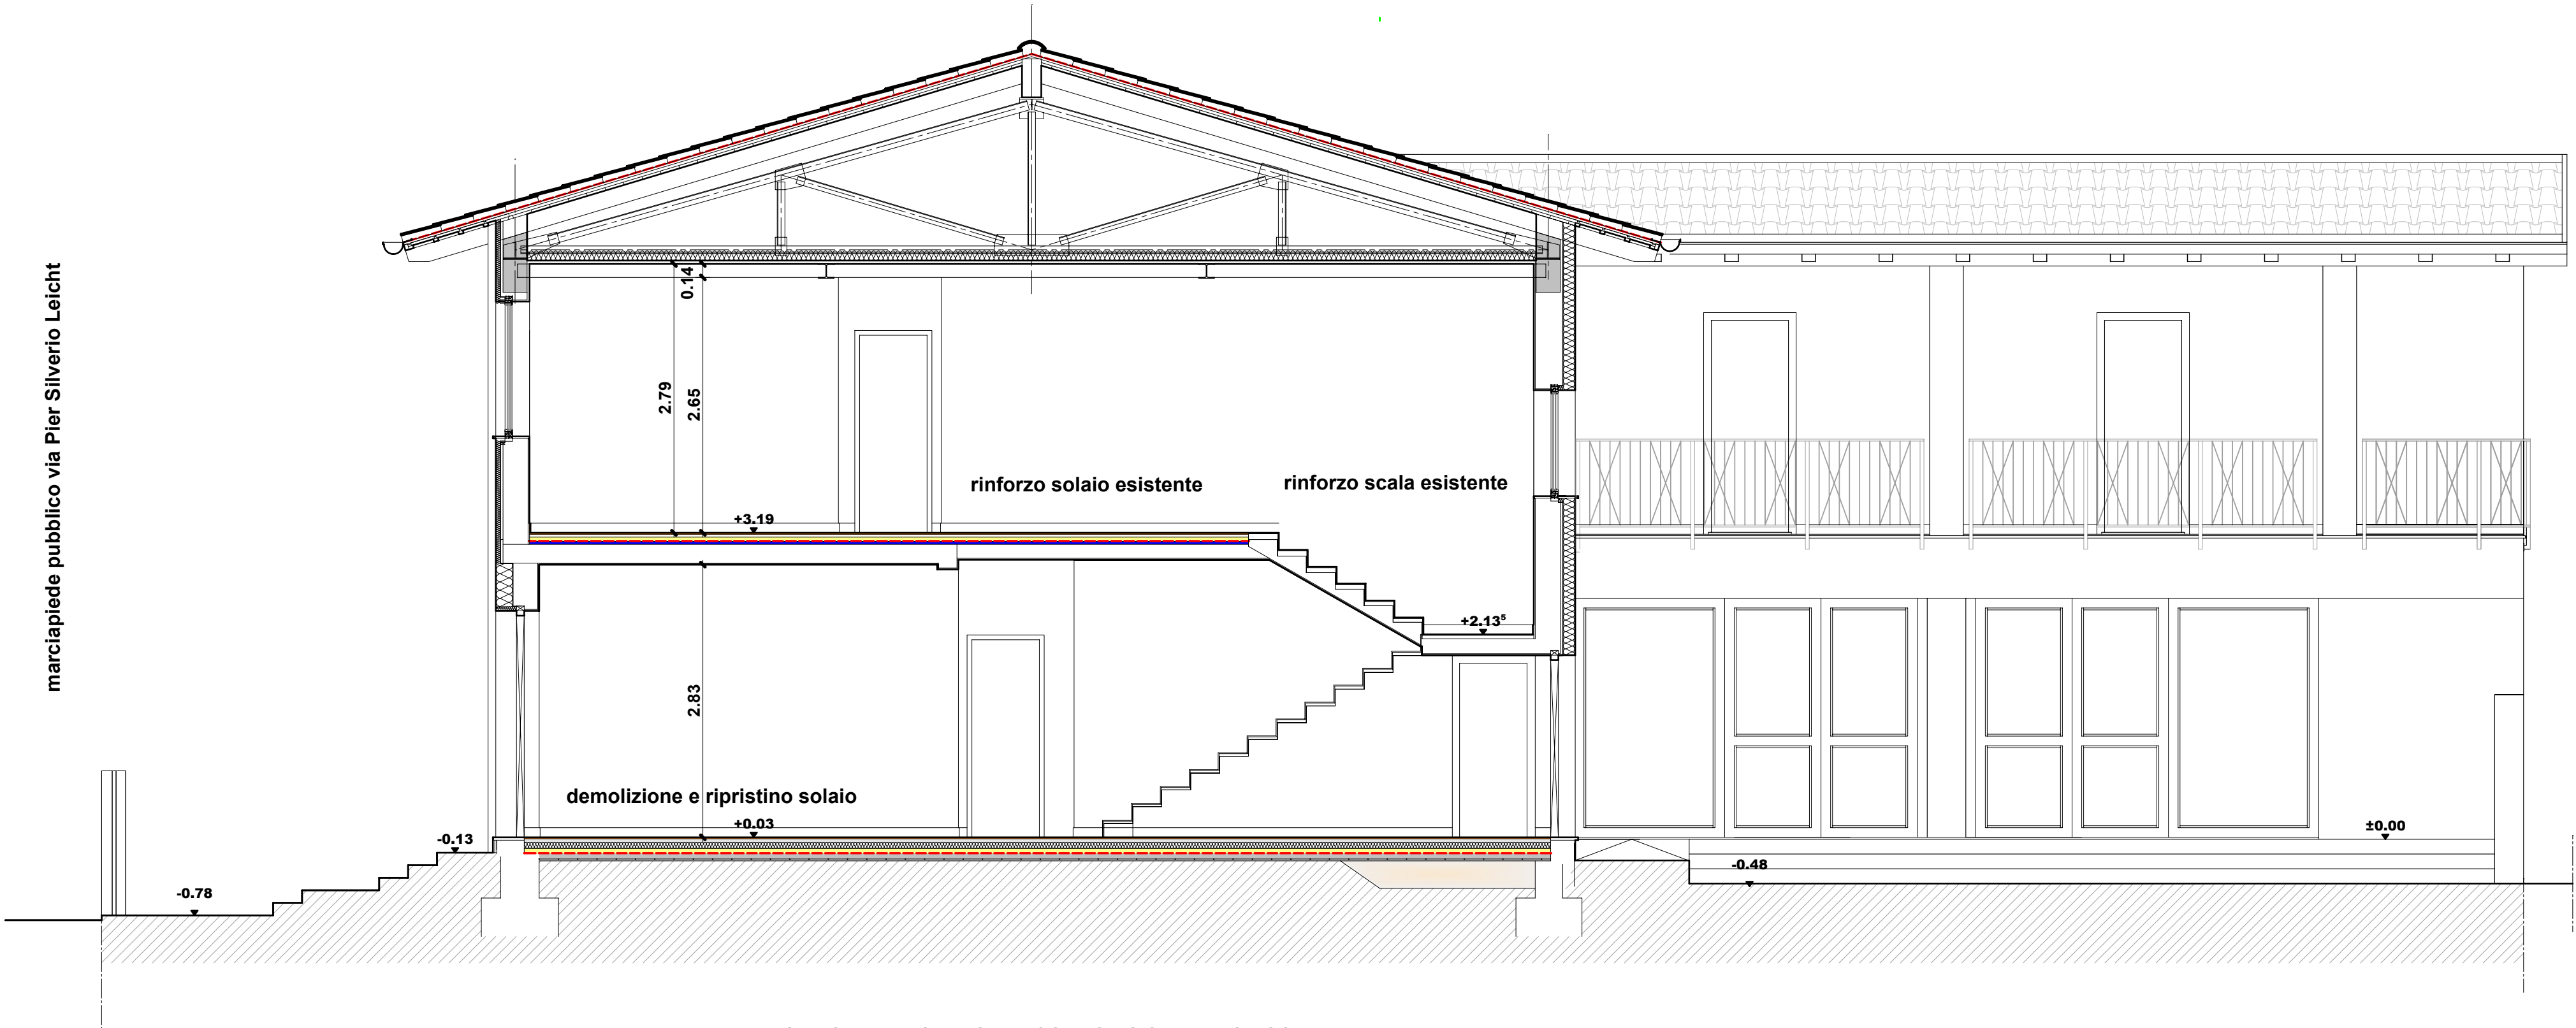

SEZIONE TRASVERSALE CORPO ESISTENTE SU SCALE 1:50

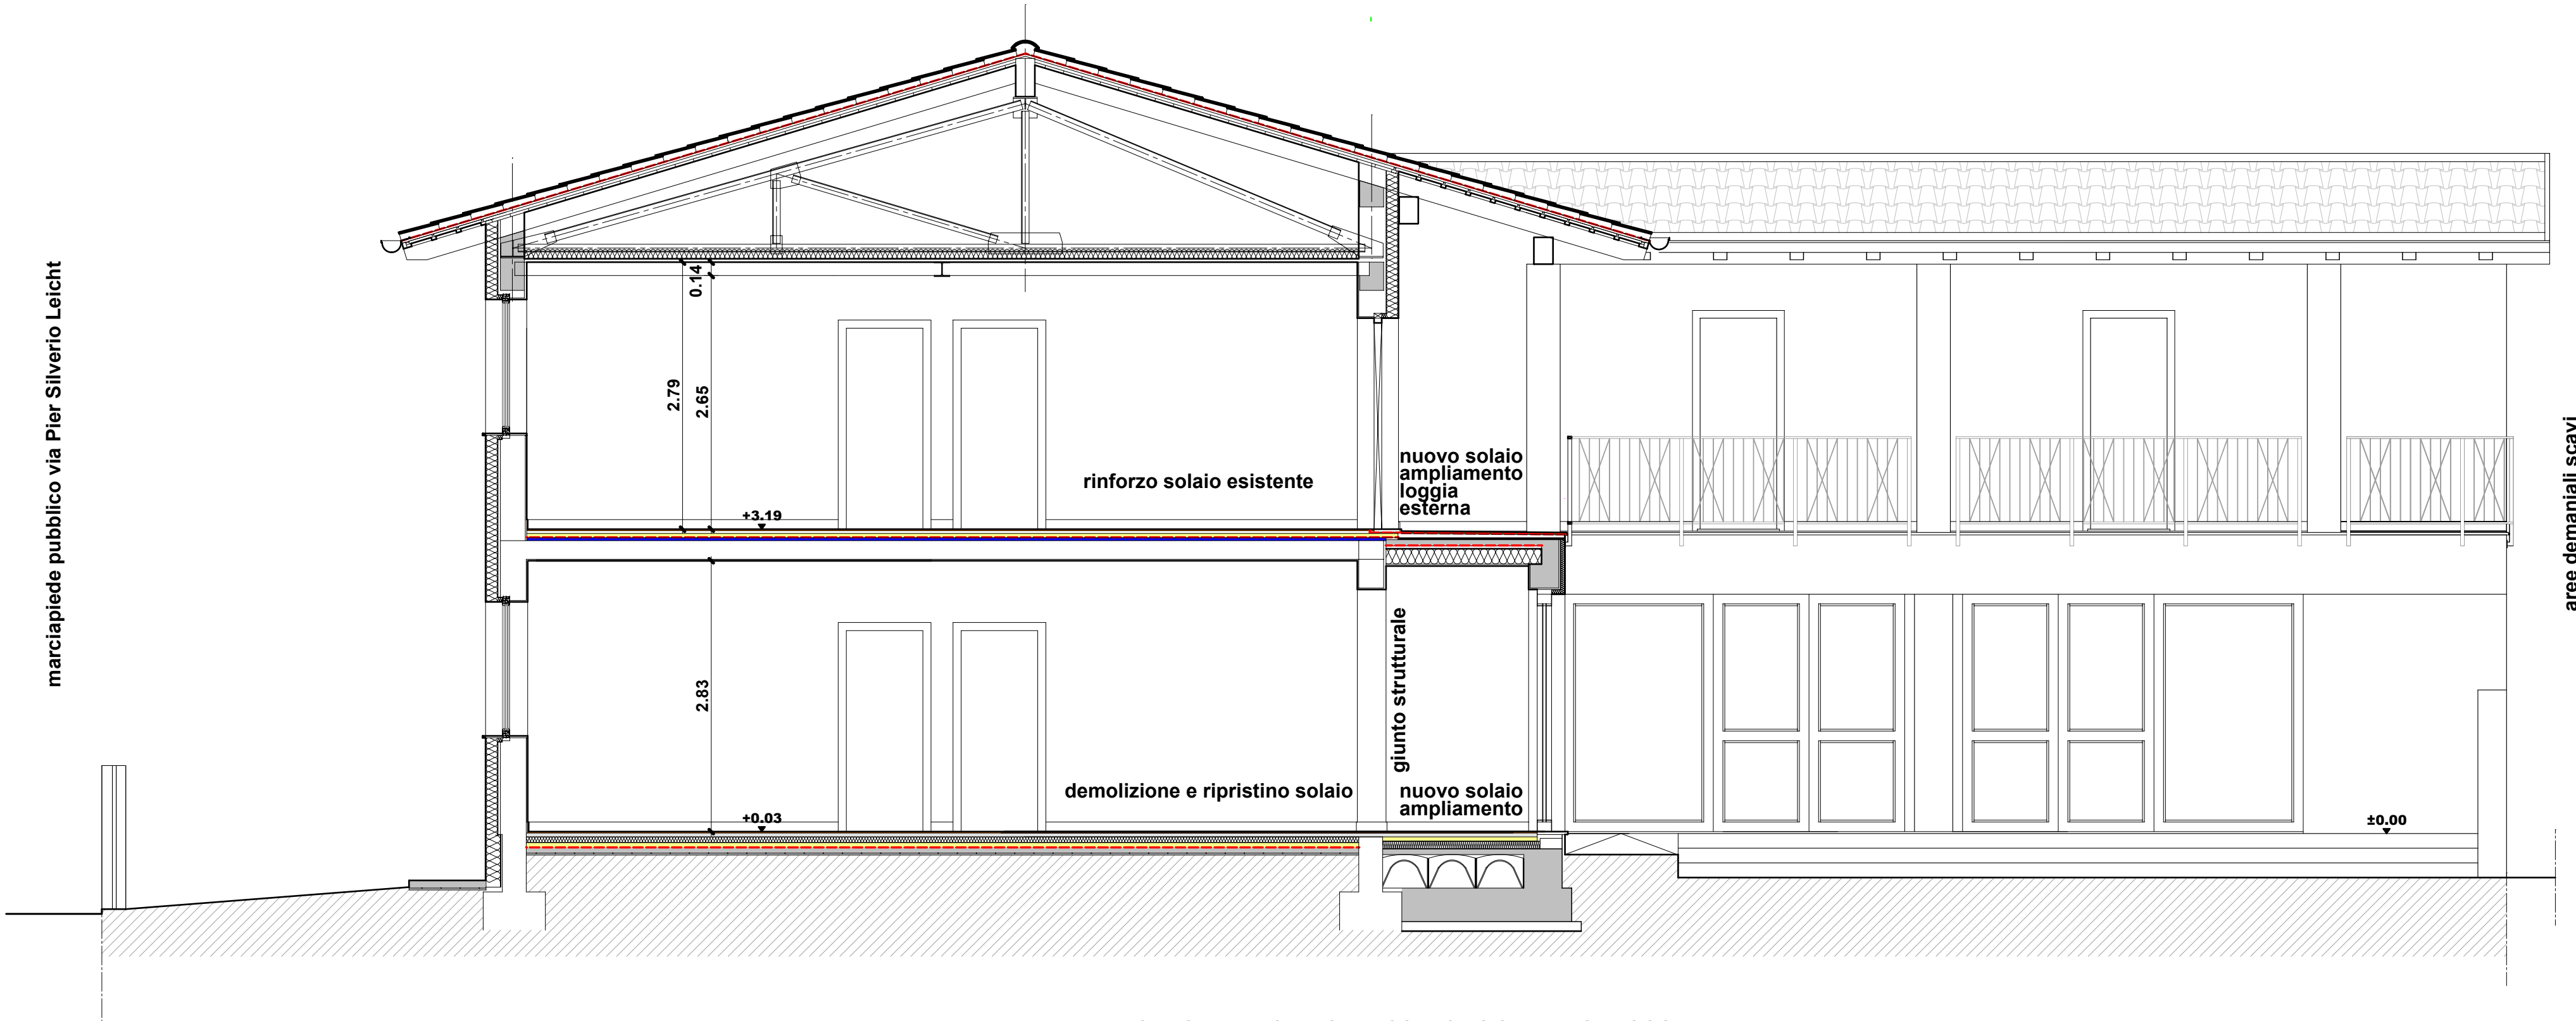

SEZIONE TRASVERSALE CORPO ESISTENTE SU LOGGIA INTERNA 1:50