ALP ARKSTUDIO
STUDIO DI ARCHITETTURA
Architetto RODOLFO LEPRE Architetto VALENTINA LEPRE + PARTNERS
AQUILEIA (UD), via Salvemini 8, tel. e fax 0431 919091, www.alp-arkstudio.it, email: arkstudio@alp-arkstudio.it

REGIONE FRIULI VENEZIA GIULIA

COMUNE DI AQUILEIA PROVINCIA DI UDINE

OPERE PER LA RIQUALIFICAZIONE E VALORIZZAZIONE DELL'AREA ARCHEOLOGICA DENOMINATA "FONDO CAL"

SECONDO STRALCIO FUNZIONALE ATTUATIVO

PROGETTO ESECUTIVO

LOCALITÀ: AQUILEIA (UD), VIA JULIA AUGUSTA, PP.CC. 566, 569/1 /5, FM. 14/16
COMMITTENTE: FONDAZIONE AQUILEIA, AQUILEIA (UD)

TAV.7 - STATO DI FATTO: PERCORSO PRINCIPALE DI ACCESSO

FONDAZIONE AQUILEIA

DATA: GIUGNO 2020 SCALA 1:20

LA COMMITTENZA IL PROGETTISTA

COLLABORAZIONE

IL PRESENTE ELABORATO È PROPRIETÀ DELLO STUDIO, SENZA LA PRESCRITTA AUTORIZZAZIONE NE VIETA LA RIPRODUZIONE O CESSIONE A TERZI.

PIANTA ACCESSO PRINCIPALE ALL'AREA ARCHEOLOGICA
scala 1:20

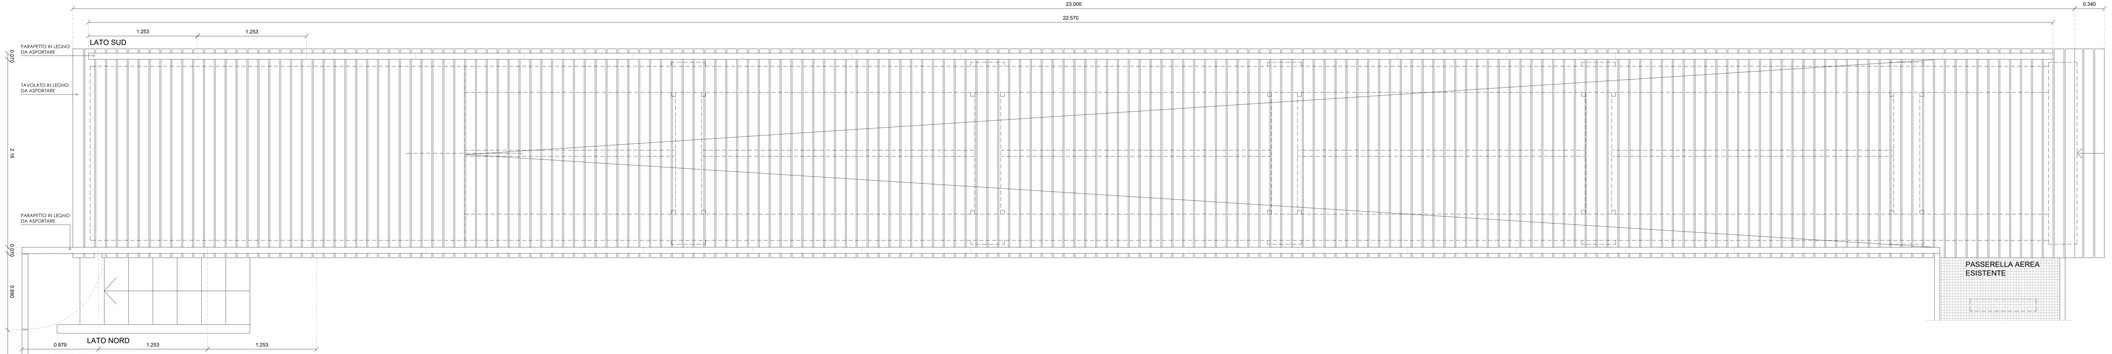

ORDITO STRUTTURALE
scala 1:20

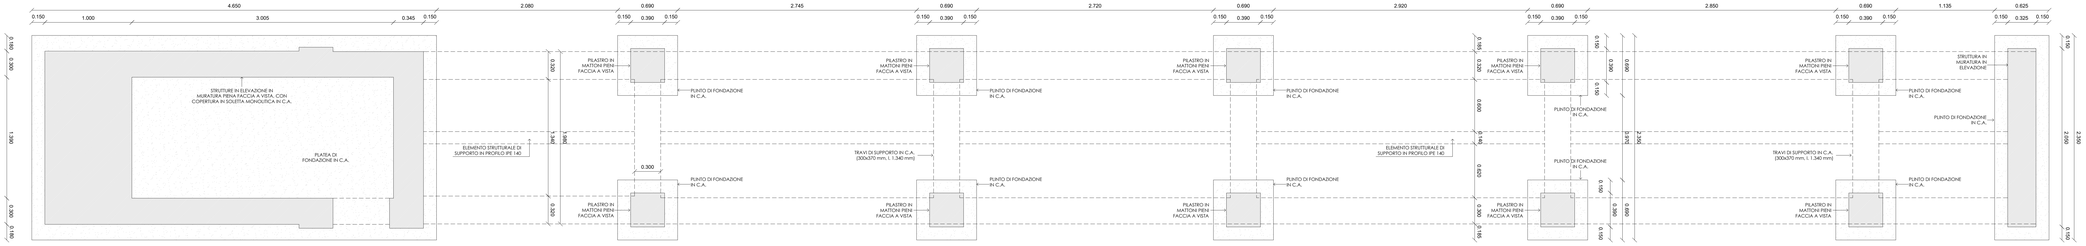

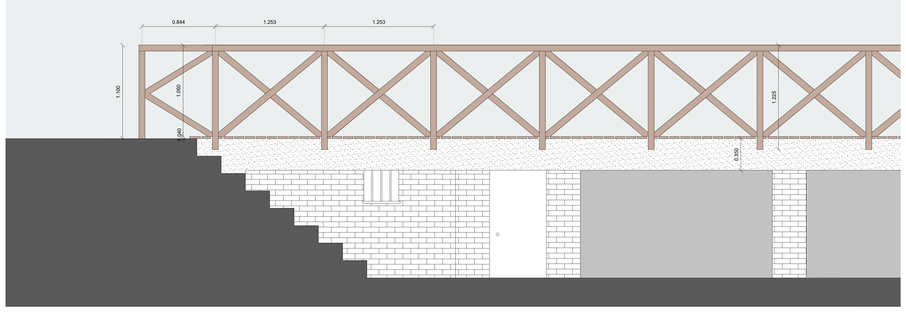

PROSPETTO NORD
PERCORSO DI ACCESSO
scala 1:20

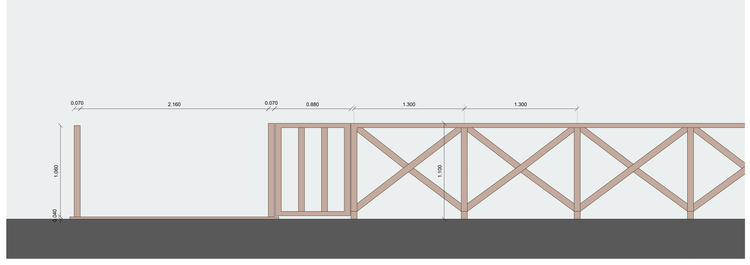

PROSPETTO PARAPETTO
PERCORSO FRONTE
VIA J. AUGUSTA
scala 1:20