

TAV. 7 PROGETTO, PROSPETTI

scala 1:50


PROGETTO: arch. FRANZOTTI Mario
Viale Virgilio 5 - 34170 GORIZIA
tel 347-4140443
arch-franzotti@libero.it

COMMITTENTE: FONDAZIONE AQUILEIA
via Giulia Augusta 2/a
33051 Aquileia (UD)

GENNAIO 2026



PROSPETTO SU VIA PIER SILVERIO LEICHT 1:50

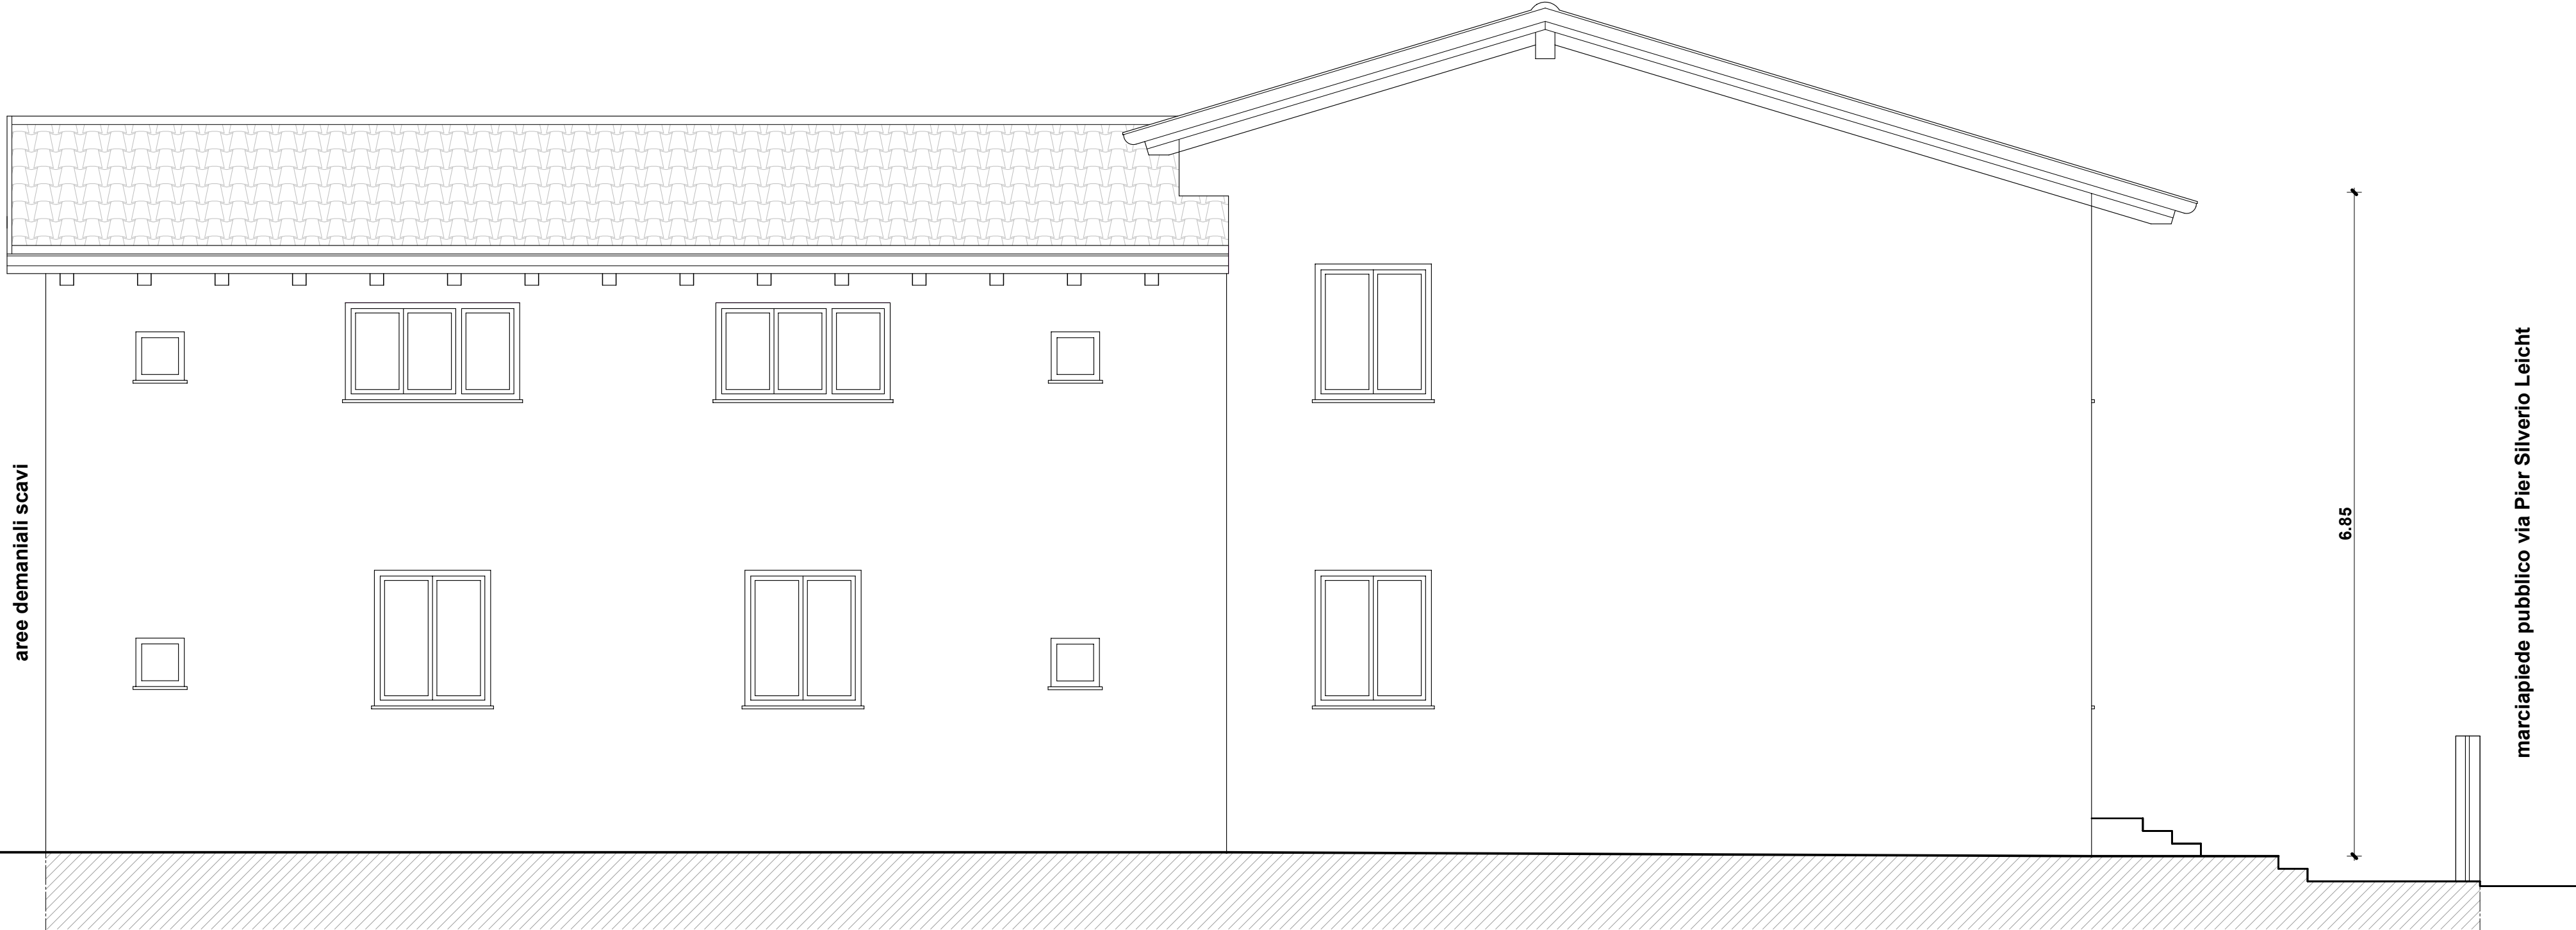

PROSPETTO SU AREE DEMANIALI OVEST NORD-OVEST 1:50



PROSPETTO SU VIA GEMINA 1:50



PROSPETTO SU AREE DEMANIALI SCAVI EST NORD-EST 1:50