

REGIONE FRIULI VENEZIA GIULIA
 COMUNE DI AQUILEIA PROVINCIA DI UDINE

OPERE PER LA RIQUALIFICAZIONE
 E VALORIZZAZIONE DELL'AREA
 ARCHEOLOGICA DENOMINATA "FONDO CAL"
 PRIMO STRALCIO FUNZIONALE ATTUATIVO

PROGETTO ESECUTIVO

LOCALITÀ: AQUILEIA (UD), VIA JULIA AUGUSTA, PP.CC. 566, 569/1/5, FM. 14/16
 COMMITTENTE: FONDAZIONE AQUILEIA, AQUILEIA (UD)

TAV.8 - PERCORSI DI VISITA IN QUOTA:
 SEZIONI TRATTI A - B - C



FONDAZIONE AQUILEIA

DATA: FEBBRAIO 2018

SCALA 1:50

LA COMMITTENZA


IL PROGETTISTA
 DELLE STRUTTURE

IL PROGETTISTA


COLLABORAZIONE

IL PRESENTE ELABORATO È PROPRIETÀ DELLO STUDIO, SENZA LA PRESCRITTA AUTORIZZAZIONE NE VIETA LA RIPRODUZIONE O CESSIONE A TERZI.

SEZIONE TRATTO A
 scala 1:50

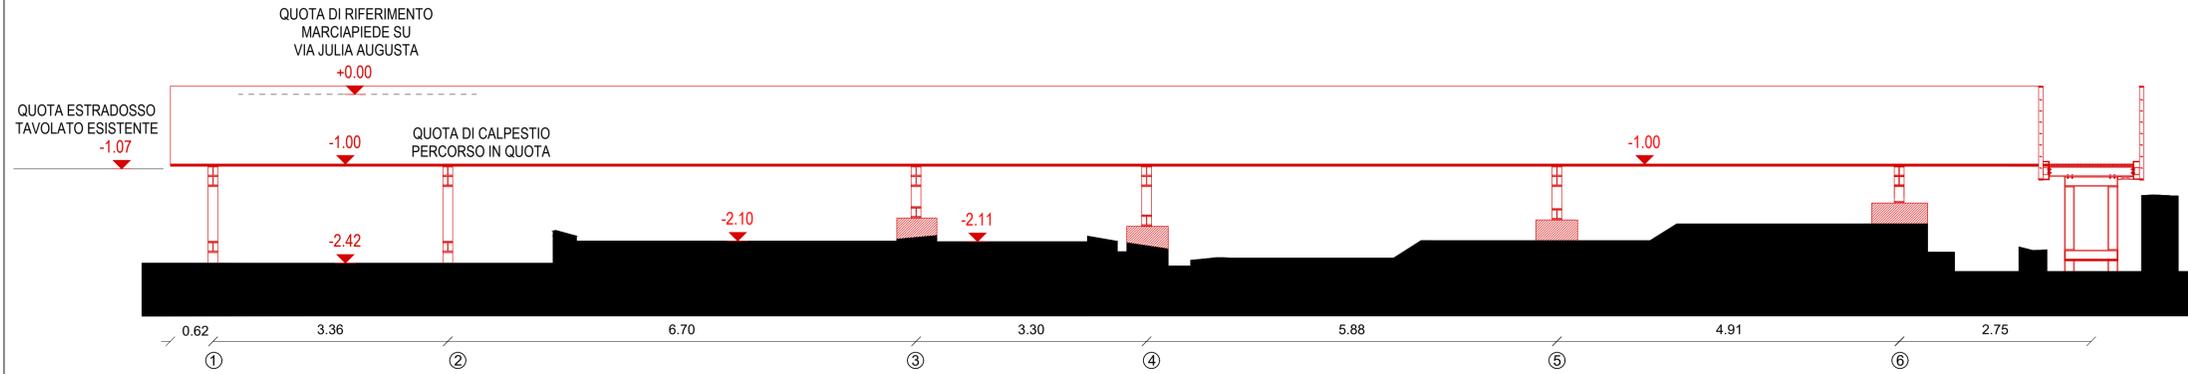

SEZIONE TRATTO B
 scala 1:50


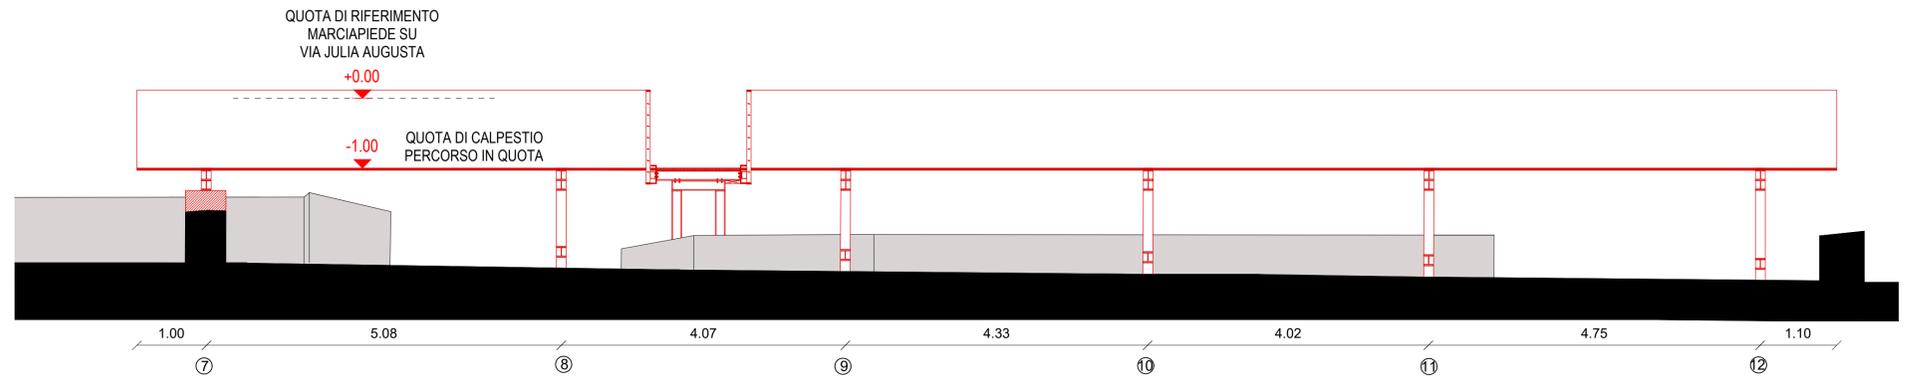


SEZIONE TRATTO C
 scala 1:50



PLANIMETRIA GENERALE

fuori scala

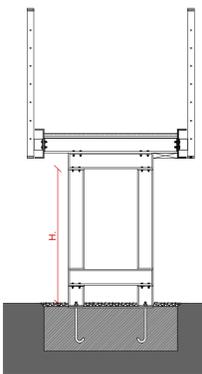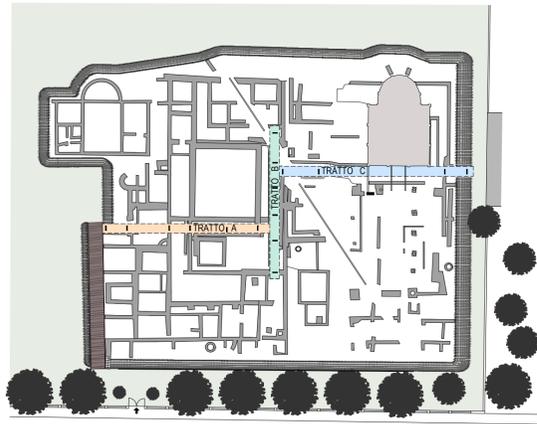

ALTEZZE DEI SINGOLI ELEMENTI CENTRALI DI SUPPORTO

① H. 1.10 m	⑪ H. 0.25 m
② H. 1.10 m	⑫ H. 1.30 m
③ H. 0.46 m	⑬ H. 0.00 m
④ H. 0.58 m	⑭ H. 0.85 m
⑤ H. 0.50 m	⑮ APPOGGIO ESISTENTE
⑥ H. 0.25 m	⑯ APPOGGIO ESISTENTE
⑦ H. 0.00 m	⑰ APPOGGIO ESISTENTE
⑧ H. 1.12 m	⑱ H. 0.62 m
⑨ H. 1.16 m	⑲ H. 0.30 m
⑩ H. 1.21 m	

N.B.
 TUTTE LE QUOTE INDICATE VANNO VERIFICATE CON
 LA DIREZIONE LAVORI, PRIMA DELL'INIZIO DEI LAVORI