AL.P ARKSTUDIO
STUDIO DI ARCHITETTURA
Architetto RODOLFO LEPRE Architetto VALENTINA LEPRE + PARTNERS
AQUILEIA (UD), via Salvemini 8, tel. e fax 0431 919091, www.alp-arkstudio.it, email: archstudiolepre@virgilio.it

REGIONE FRIULI VENEZIA GIULIA

COMUNE DI AQUILEIA PROVINCIA DI UDINE

OPERE PER LA RIQUALIFICAZIONE E VALORIZZAZIONE DELL'AREA ARCHEOLOGICA DENOMINATA "FONDO CAL"

SECONDO STRALCIO FUNZIONALE ATTUATIVO

PROGETTO ESECUTIVO

LOCALITÀ: AQUILEIA (UD), VIA JULIA AUGUSTA, PP.CC. 566, 569/1 /5, FM. 14/16
COMMITTENTE: FONDAZIONE AQUILEIA, AQUILEIA (UD)

TAV.9 - STATO DI PROGETTO: PERCORSO PRINCIPALE DI ACCESSO - PARTICOLARI

FONDAZIONE **AQUILEIA**

DATA: GIUGNO 2020 SCALA 1:5, 1:10

LA COMMITTENZA

IL PROGETTISTA

COLLABORAZIONE

IL PRESENTE ELABORATO È PROPRIETÀ DELLO STUDIO, SENZA LA PRESCRITTA AUTORIZZAZIONE NE VIETA LA RIPRODUZIONE O CESSIONE A TERZI

N.B.= VRIFICARE IN SITO TUTTE LE MISURE INDICATE NEI GRAFICI DI PROGETTO

VISTA 3D

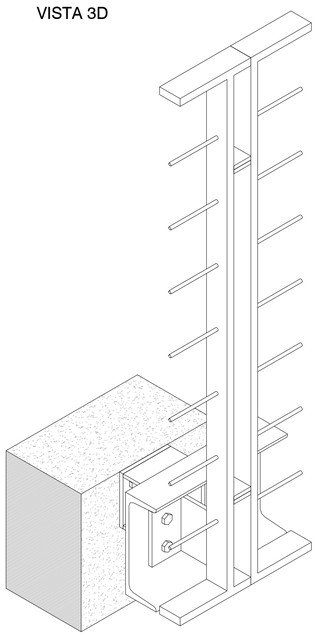

SEZIONE 2-2

scala 1:10

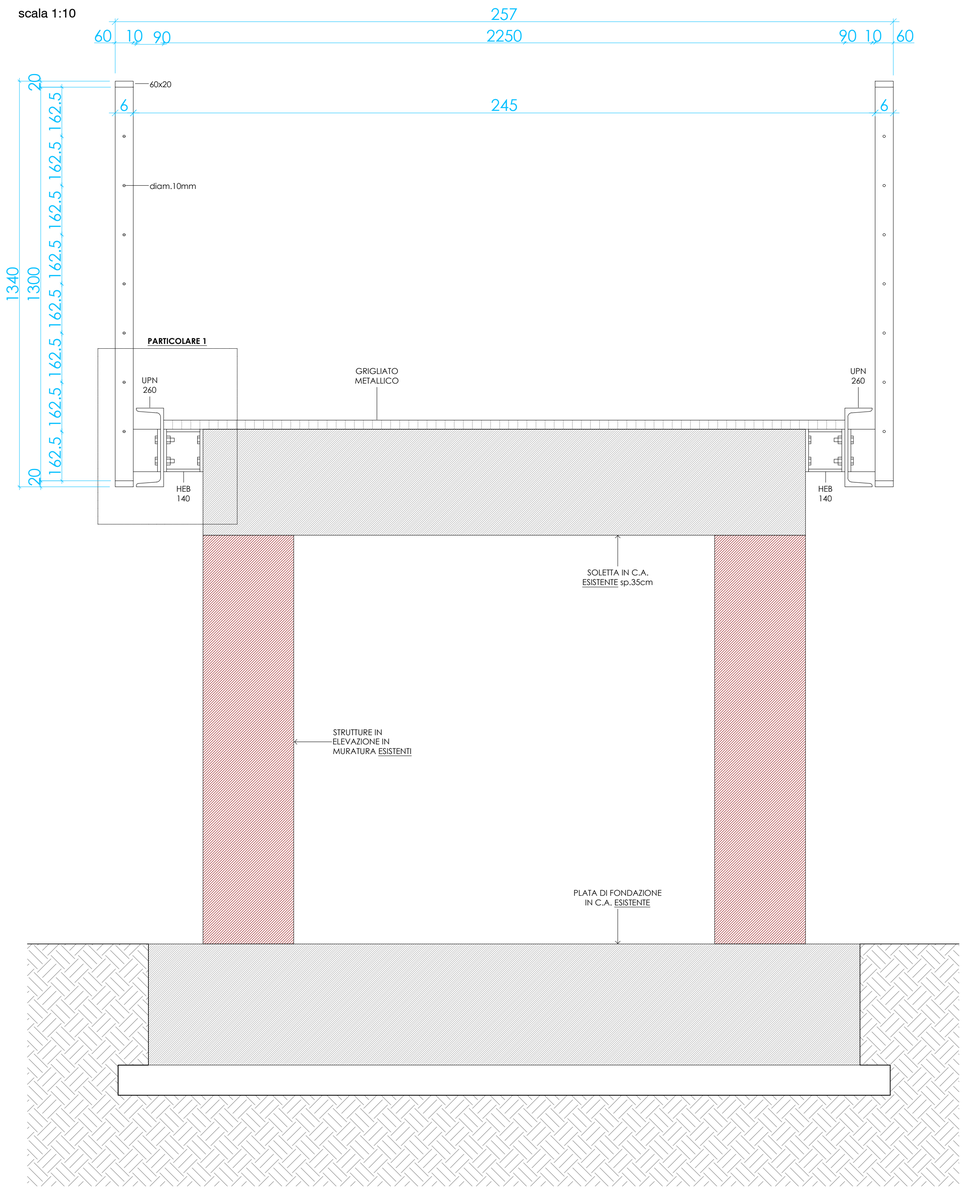

PROSPETTO PARAPETTO TIPO

scala 1:10

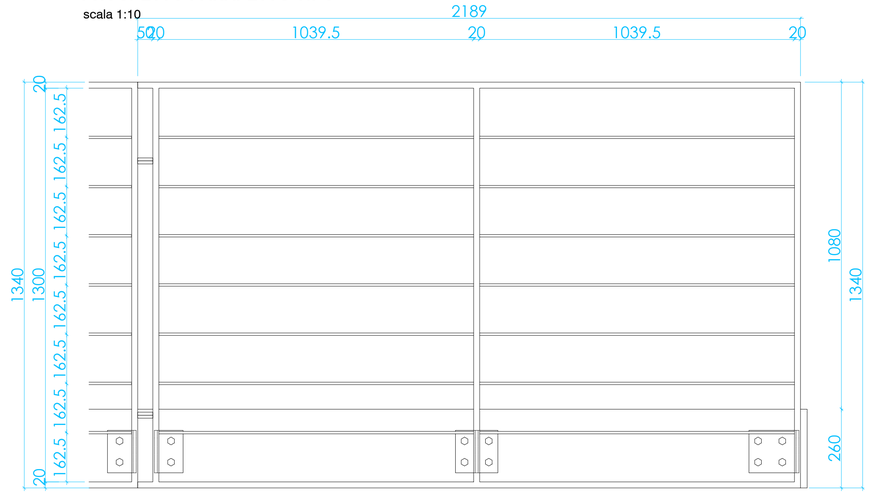

SEZIONE 2-2: PARTICOLARE

scala 1:5

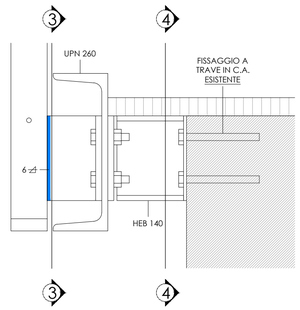

PARTICOLARE PROFILO DI GIUNZIONE PANNELLI

scala 1:10

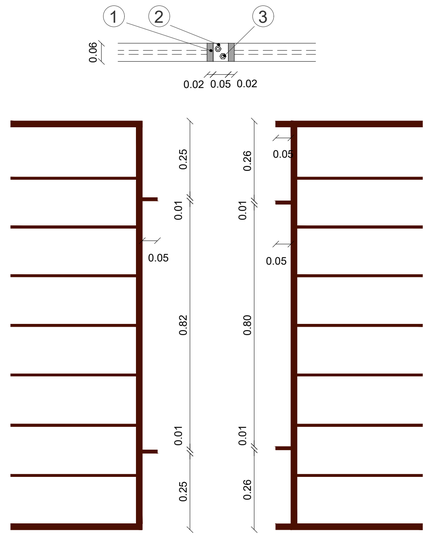

LEGENDA
1. MONTANTE PARAPETTO - LAMA 20x60 mm
2. LAMA DI GIUNZIONE TRA PANNELLI - 50x60x10 mm
3. BULLONI DI FISSAGGIO M10 - cl. 8.8

SEZIONE 4-4

scala 1:5

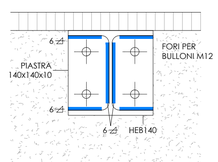

SEZIONE 3-3
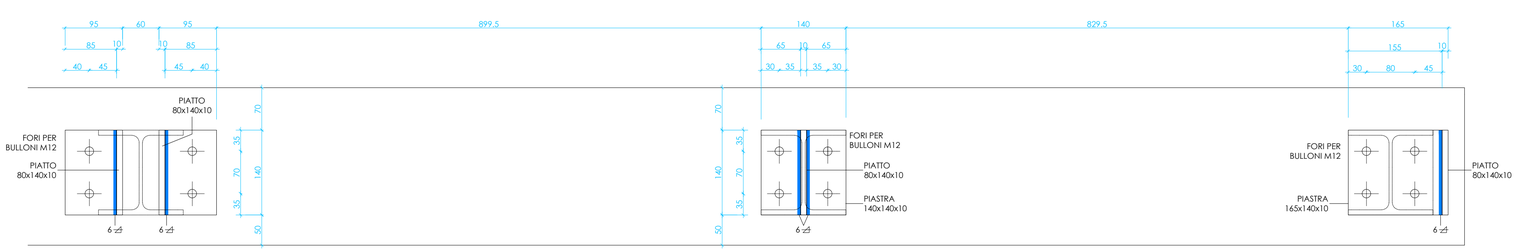
scala 1:5