

Livello di dettaglio	Tipo file	Percorso file	Data	Unità di misura	Scala
ESECUTIVO	dwg	C:\Users\Tecnico\FONDO CAL	16.04.2018	mm	1:50
Rev.	Data	Motivazione	ELABORATO:	VERIFICATO:	APPROVATO:



PROGETTISTA STRUTTURE:
 Ing. ALESSANDRO MERLUZZI
 via G. Matteotti n.43 - 33050 Fiumicello Villa Vicentina (UD)
 C.F.: MRLSN74H03G2845 - P.IVA: 02514110309
 tel. 0431 970836 fax. 0431 967284 cell. 347 7816057
 e-mail: alessandro.merluzzi@gmail.com

COMMITTENTE:
 FONDAZIONE AQUILEIA
 via Patriarca Popone n.7 - 33051 AQUILEIA (UD)
 C.F.: 90017120305 - P.IVA: 02696510300
 tel: 0431 917619 fax: 0431 917619
 PEC: fondazione@pec.fondazioneaquileia.it


Questo documento è di proprietà dello STUDIO DI INGEGNERIA CIVILE ING. ALESSANDRO MERLUZZI e non può essere riprodotto né integralmente né parzialmente e/o trasmesso a terzi senza autorizzazione scritta da parte della Società proprietaria, che si riserva di agire secondo la Legge per qualsiasi uso improprio fatto del seguente elaborato grafico.

N° STRUTTURA DI SUPPORTO TIPO "B"	L1	L2	L3	L4	L5	L6	L7	H1
1	573	1200	288	288	179	144	218	308
2	593	1200	288	288	178	165	218	427
8	800	1500	125	751	275	275	0	336
9	495	1200	288	288	107	138	218	596


SEZIONE STRUTTURA DI SUPPORTO TIPO "B"

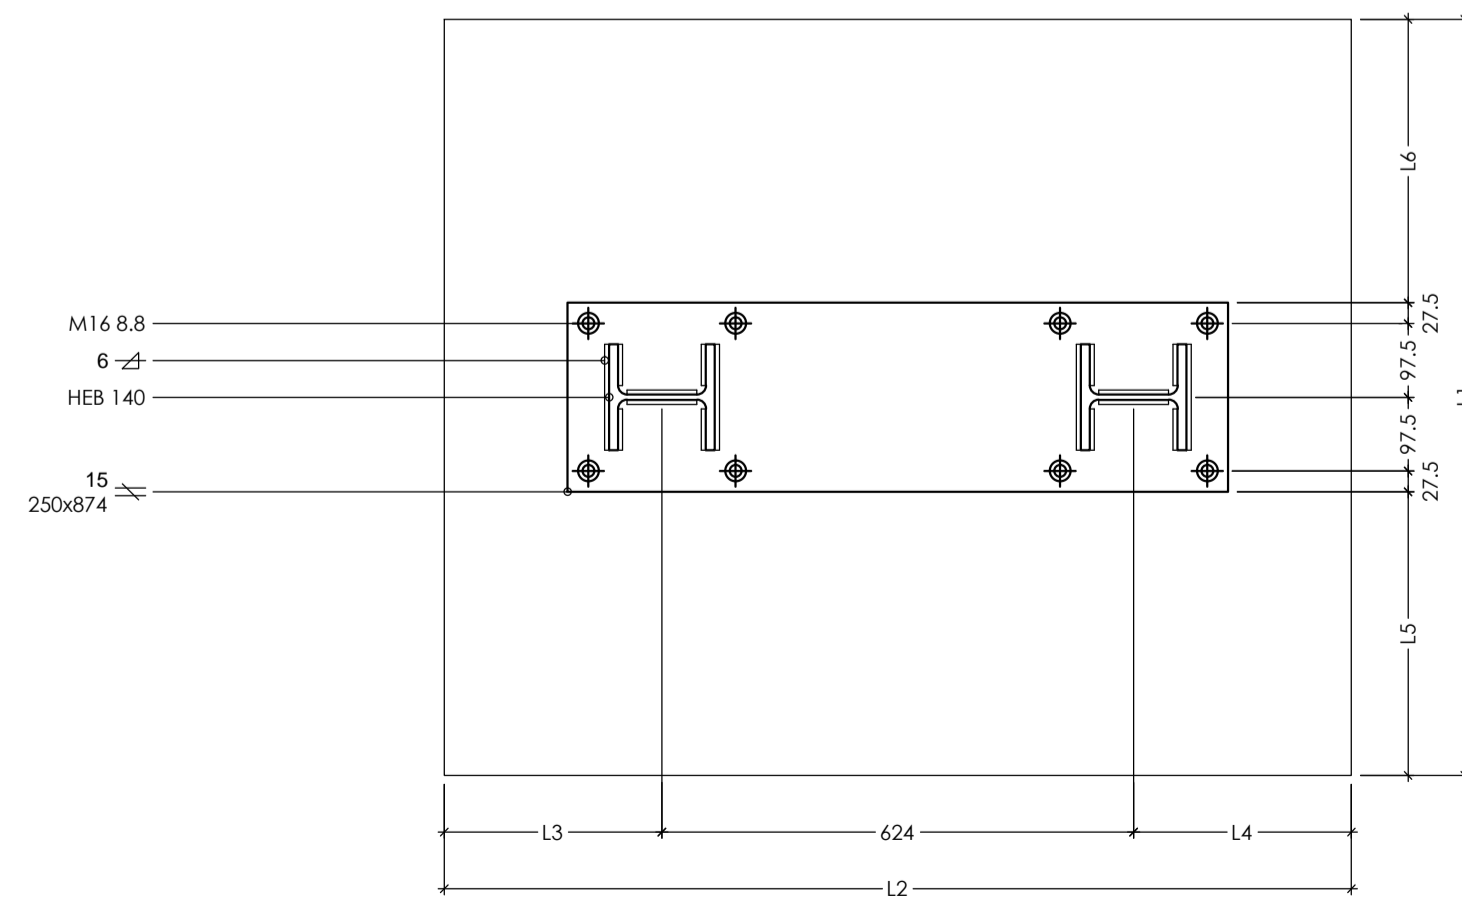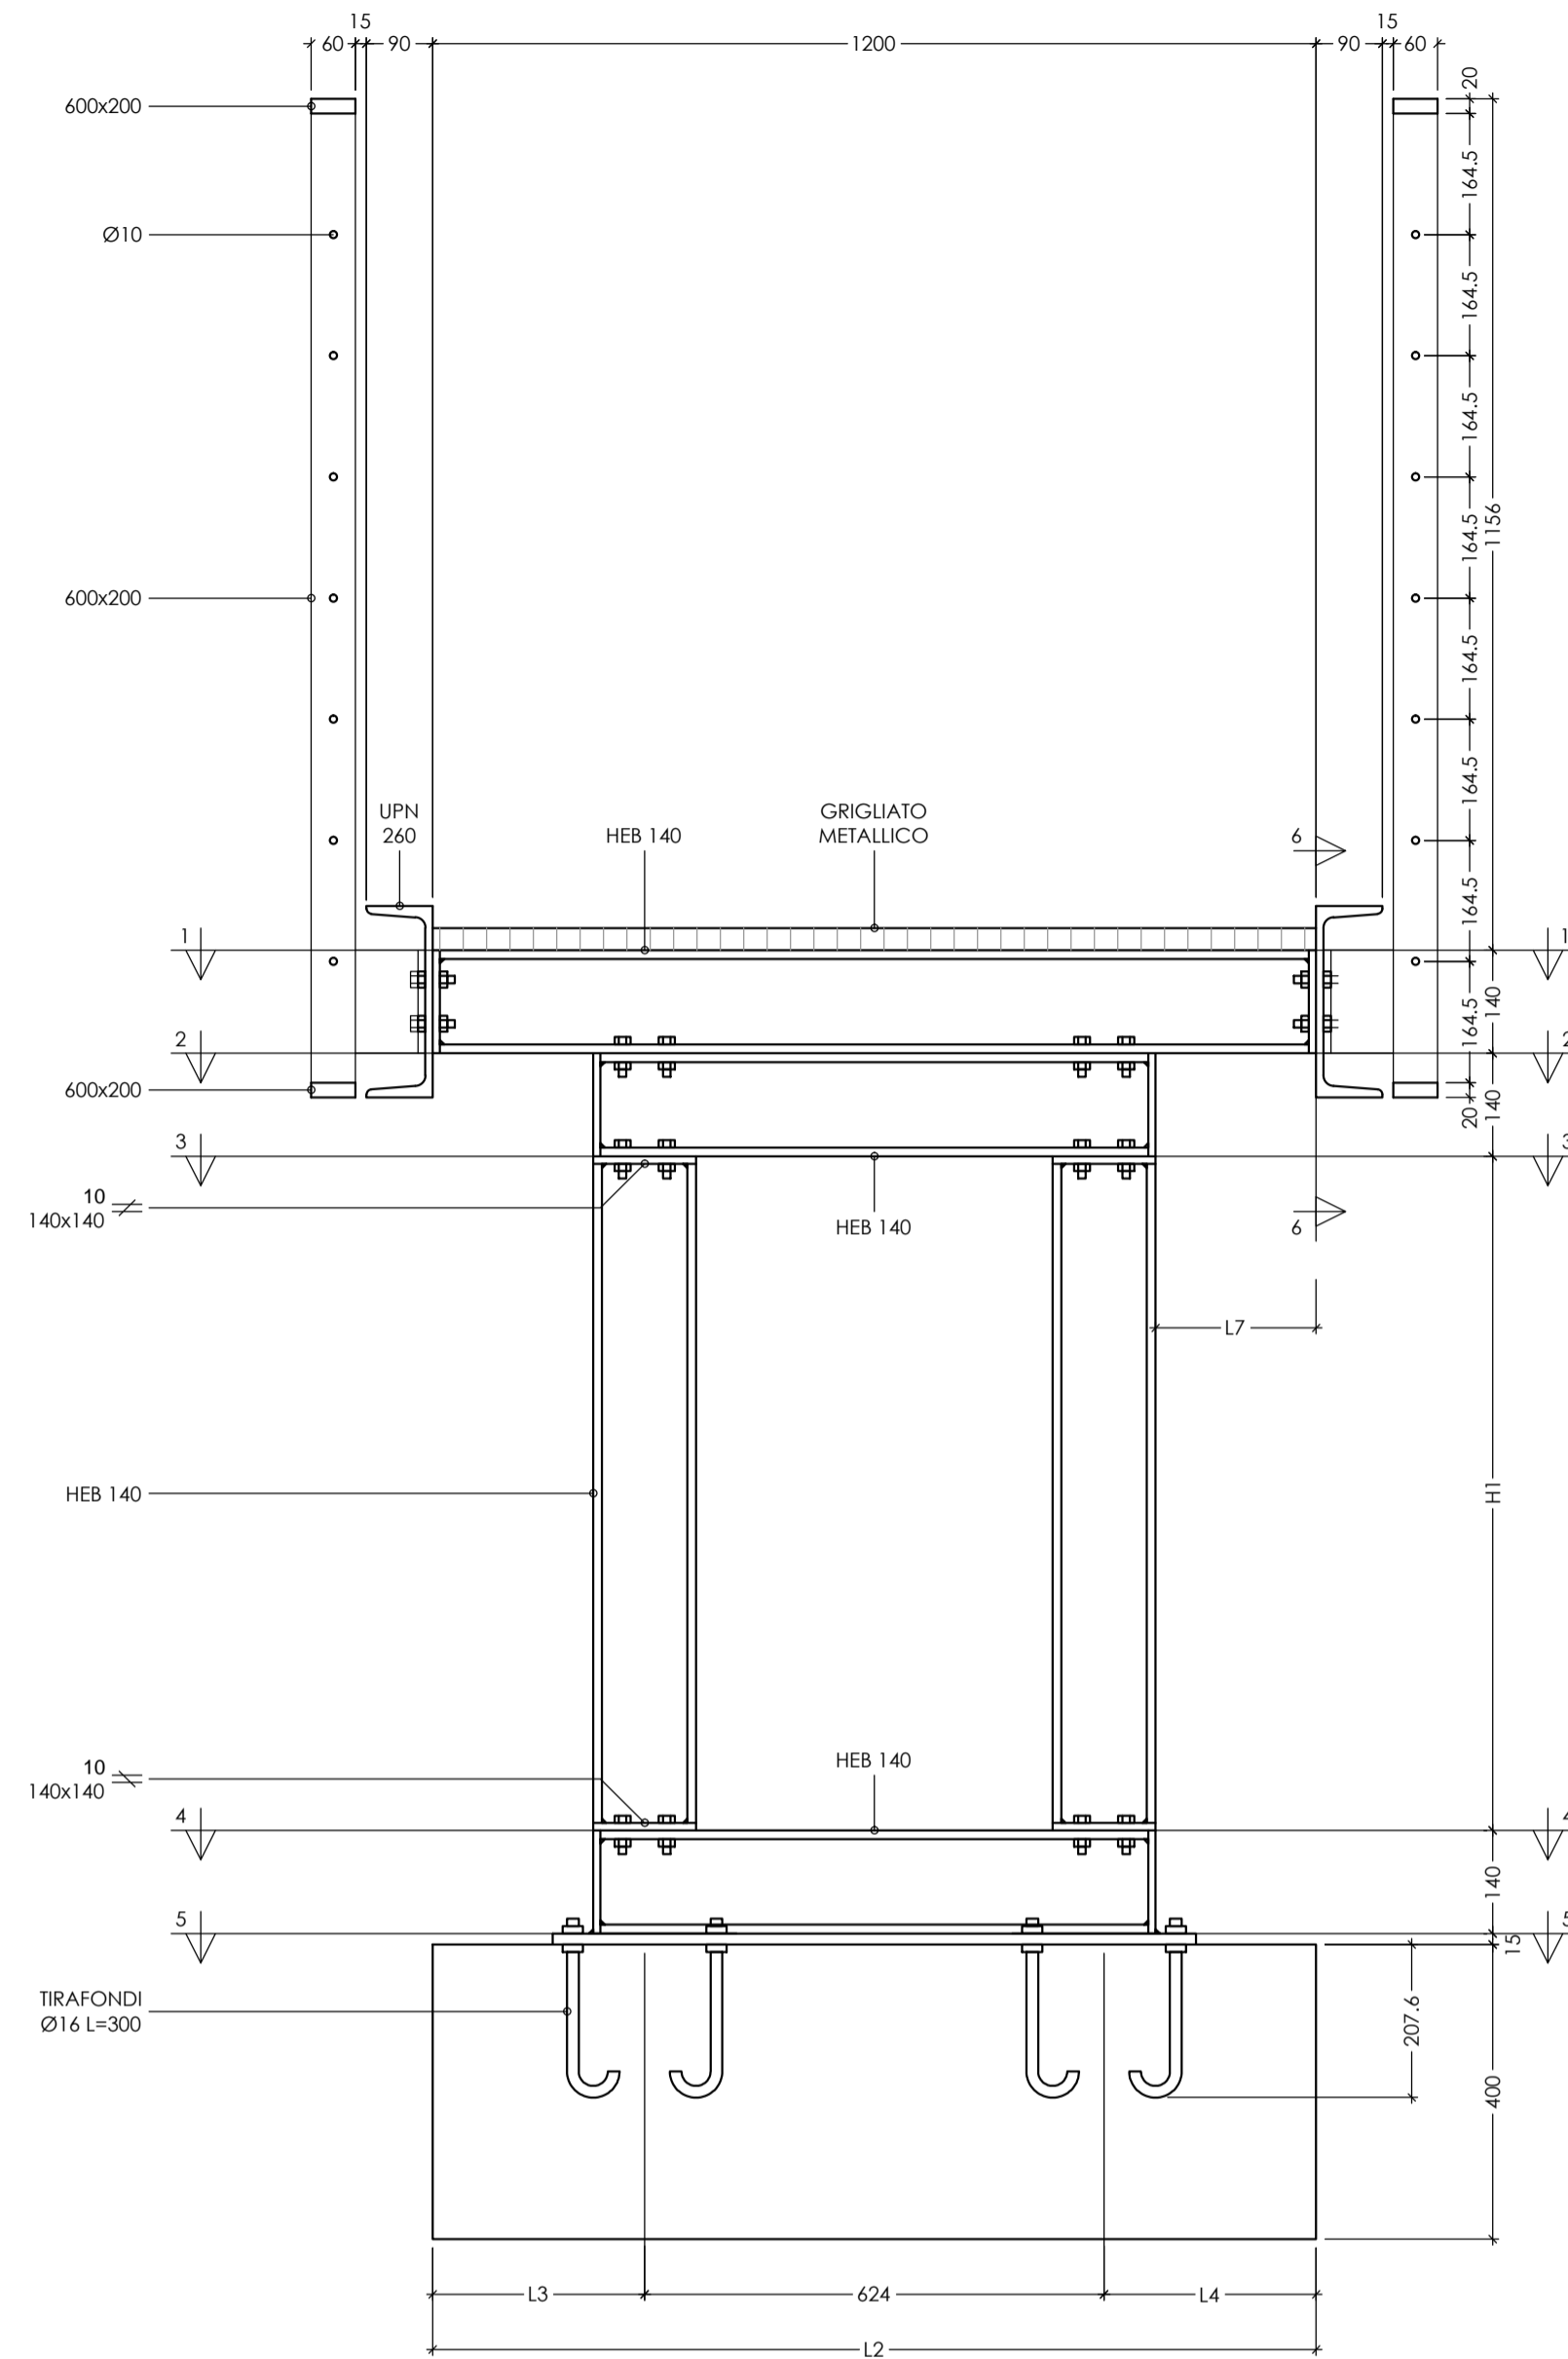


SEZIONE 5-5

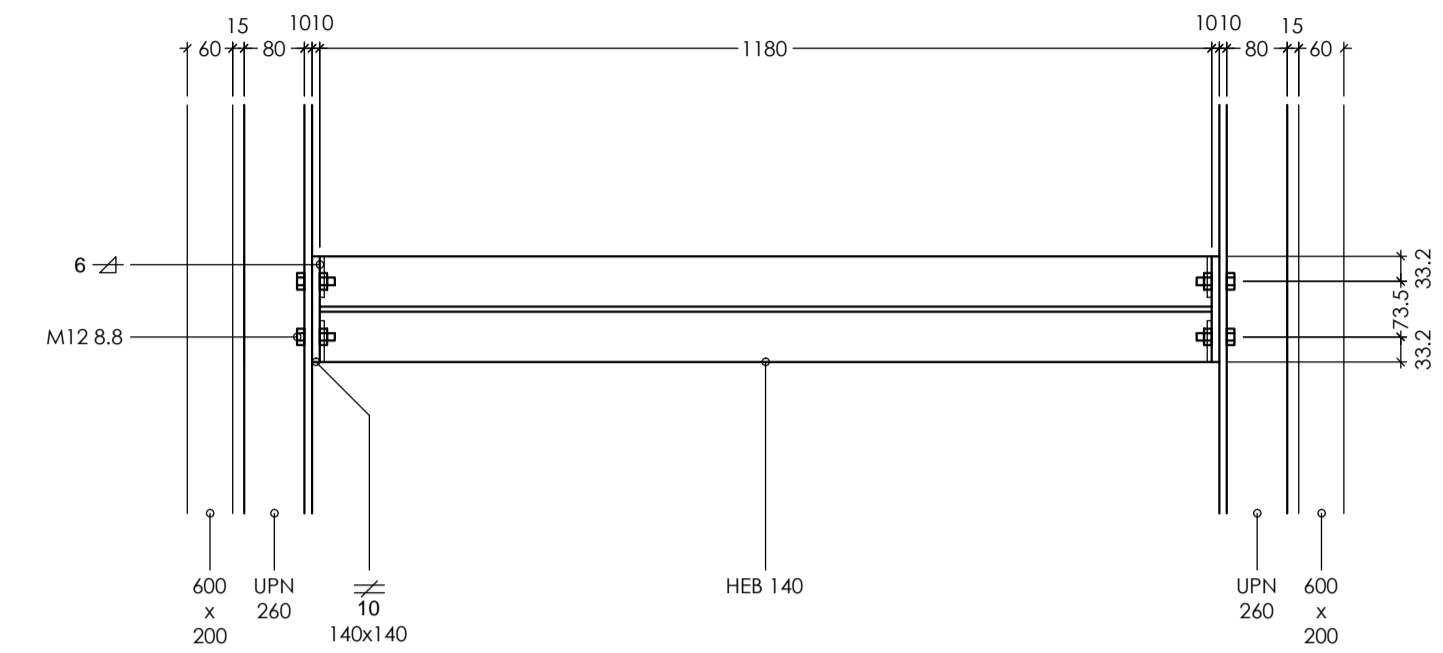


SEZIONE 1-1

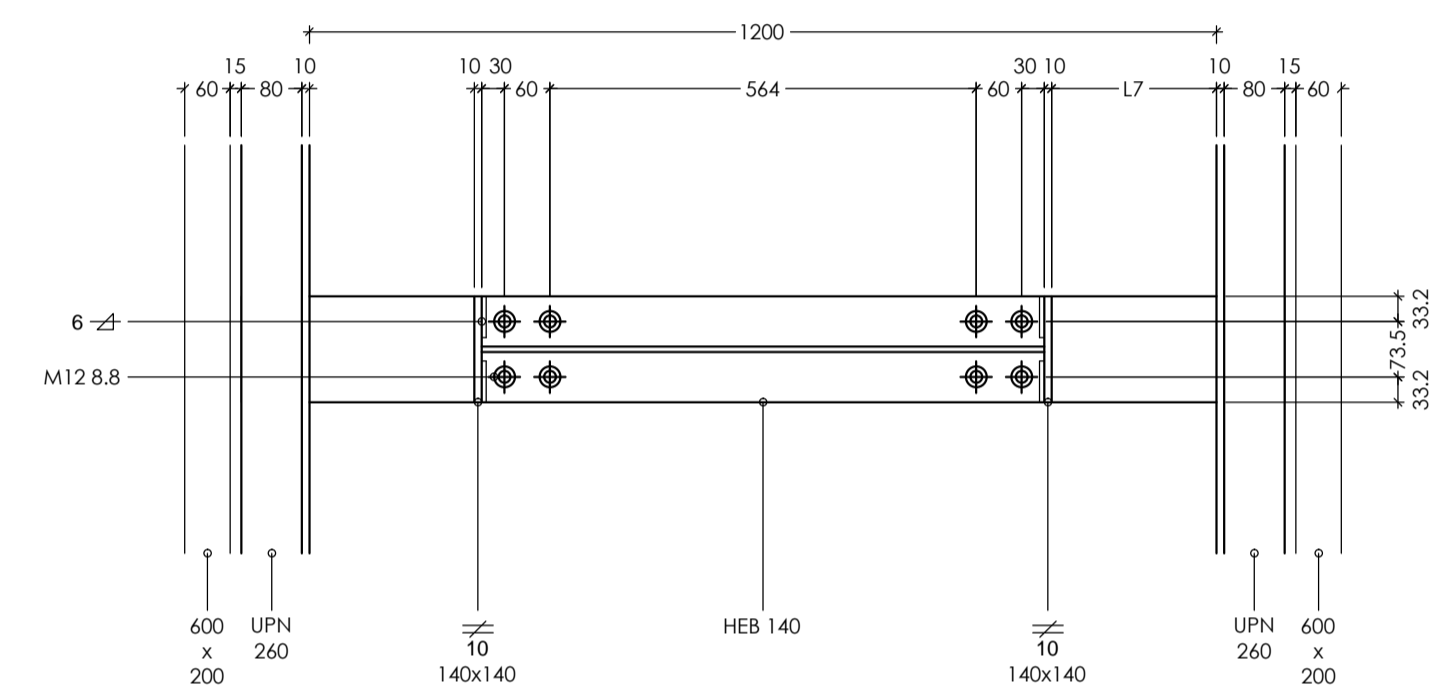


SEZIONE 2-2

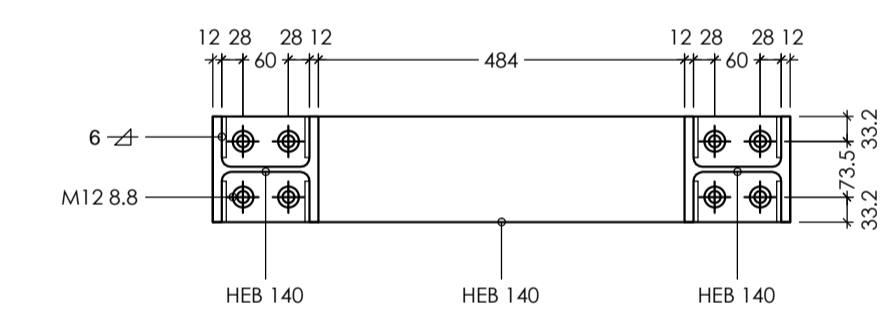

SEZIONE 3-3

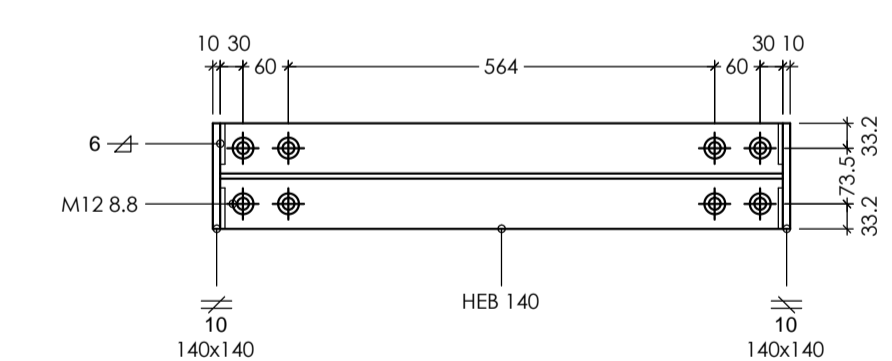

SEZIONE 4-4

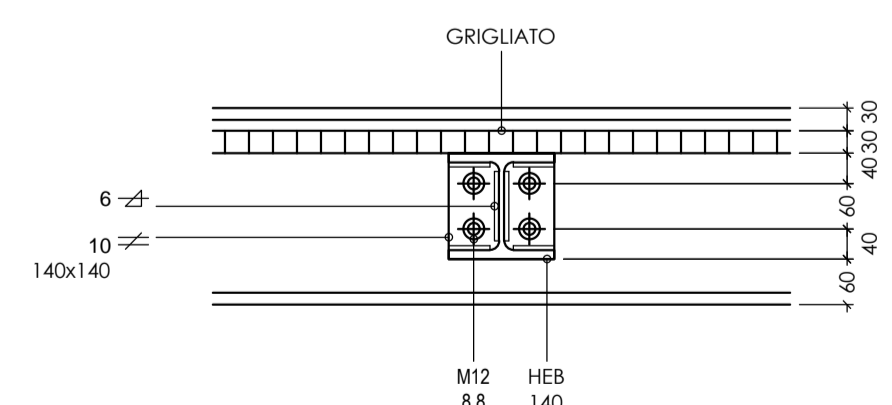

SEZIONE 6-6