

AMBITO DI INTERVENTO ARCHITETTONICO DEL SECONDO STRALCIO (CFR. ELAB. 3.2.3-3.2.9)

PASSERELLA INTERNA ACCESSIBILE AI DISABILI

PASSERELLA ESTERNA PERIMETRALE ACCESSIBILE AI DISABILI

PASSERELLA ESTERNA LIBERA ACCESSIBILE AI DISABILI (CFR SEZIONE A)

PASSERELLA ESTERNA LIBERA ACCESSIBILE AI DISABILI

PERCORSO PEDONALE DI ACCESSO ALLA DOMUS ACCESSIBILE AI DISABILI

PERCORSO PEDONALE DI VISITA ACCESSIBILE AI DISABILI

EX STALLA VIOLIN

MISURE E QUOTE INDICATIVE DA VERIFICARE IN CANTIERE, PREVIO RILIEVO A CURA DELL'IMPRESA



FONDAZIONE AQUILEIA




INTERVENTI DI VALORIZZAZIONE E MUSEALIZZAZIONE DEL FONDO COSSAR PROGETTO ESECUTIVO - SECONDO STRALCIO


3.2.2.VAR SISTEMAZIONI ESTERNE: PLANIMETRIA E SEZIONI

INTERVENTI DI PROTEZIONE E FRUIZIONE
 Gruppo di progettazione: Eugenio Vassallo (capogruppo), Pierluigi Grandinetti (coordinamento), Sandro Pittini, Massimiliano Valle, Marino Del Piccolo, Daniele Mucin (sicurezza), Dario Cazzaro, Piera Puntel. Consulenti: Giorgio Danesi (interventi di conservazione), Stefano Massarino (impianti elettrici), Federico Mondini (impianti termoidraulici). Collaboratori: Stefano Arnoldo, Martha Cantù Toscano, Andrea Marchioli.

PERIZIA DI VARIANTE E SUPPLETIVA N.1

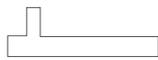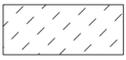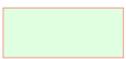

- E 0,00 SEGNI MORFOLOGICI E QUOTE ESISTENTI
- P 0,00 SEGNI MORFOLOGICI E QUOTE DI PROGETTO
-  TRACCE E RESTI ARCHEOLOGICI
-  RIMODELLAMENTO DI PIANI E SCARPATE, COMPRESO SCOTICO
-  FORMAZIONE DI PAVIMENTAZIONE IN PIETRISCO COSTIPATO IN CORRISPONDENZA DEI PERCORSI PEDONALI
-  SISTEMAZIONE/RIPRISTINO DEI PIANI NATURALI INERBITI, CON TERRENO DI SCOTICO VAGLIATO E SEMINA
- QE TRACCIATO DELLA RETE IMPIANTISTICA E QUADRO ELETTRICO

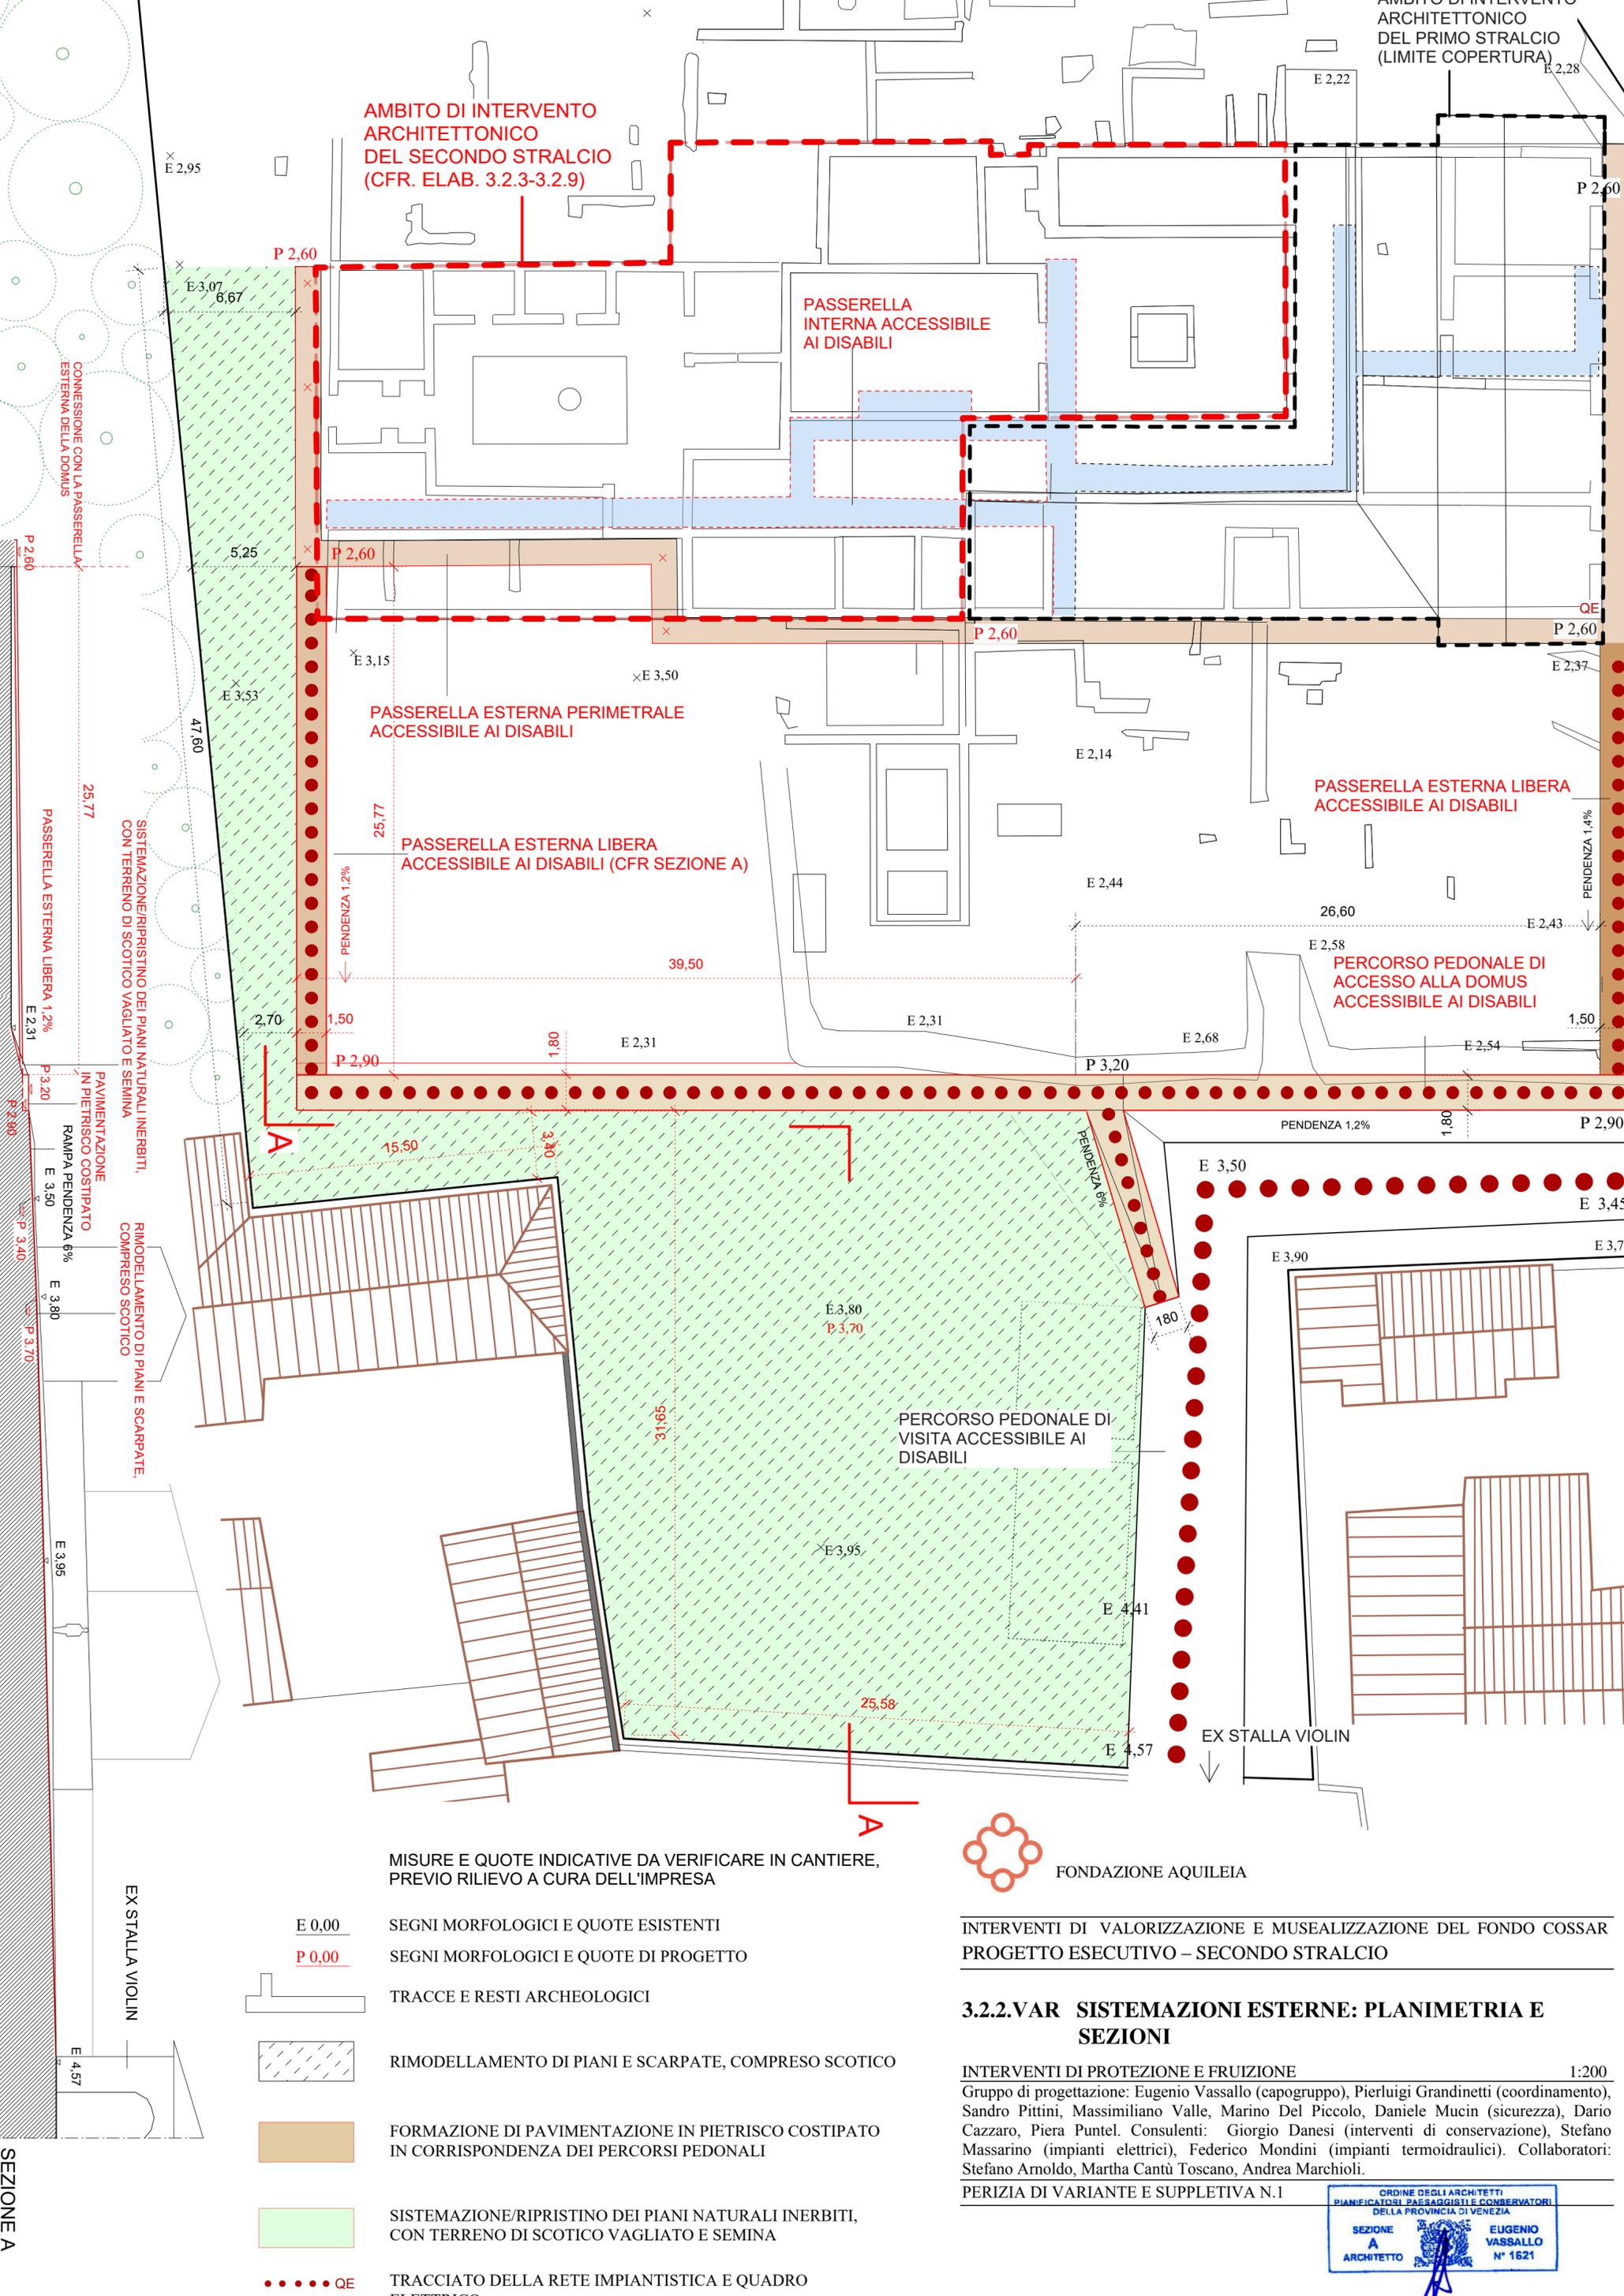

SEZIONE A

EX STALLA VIOLIN