

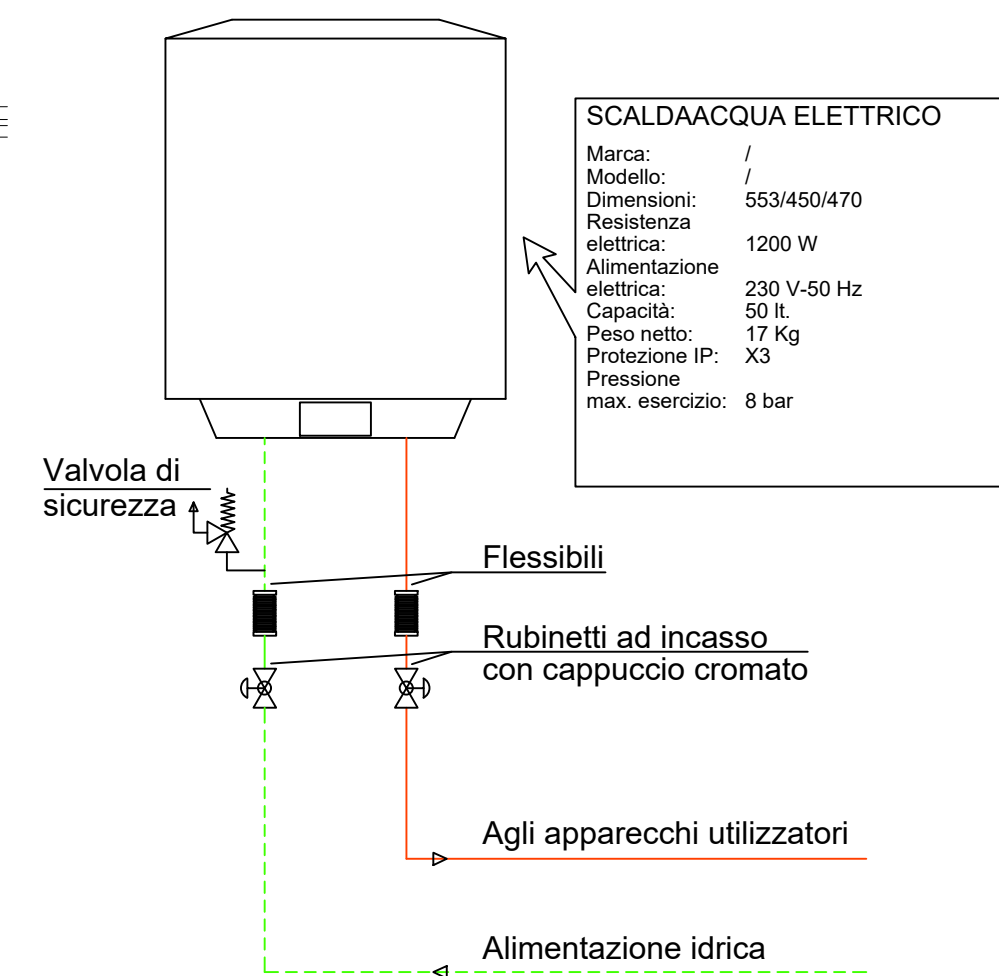
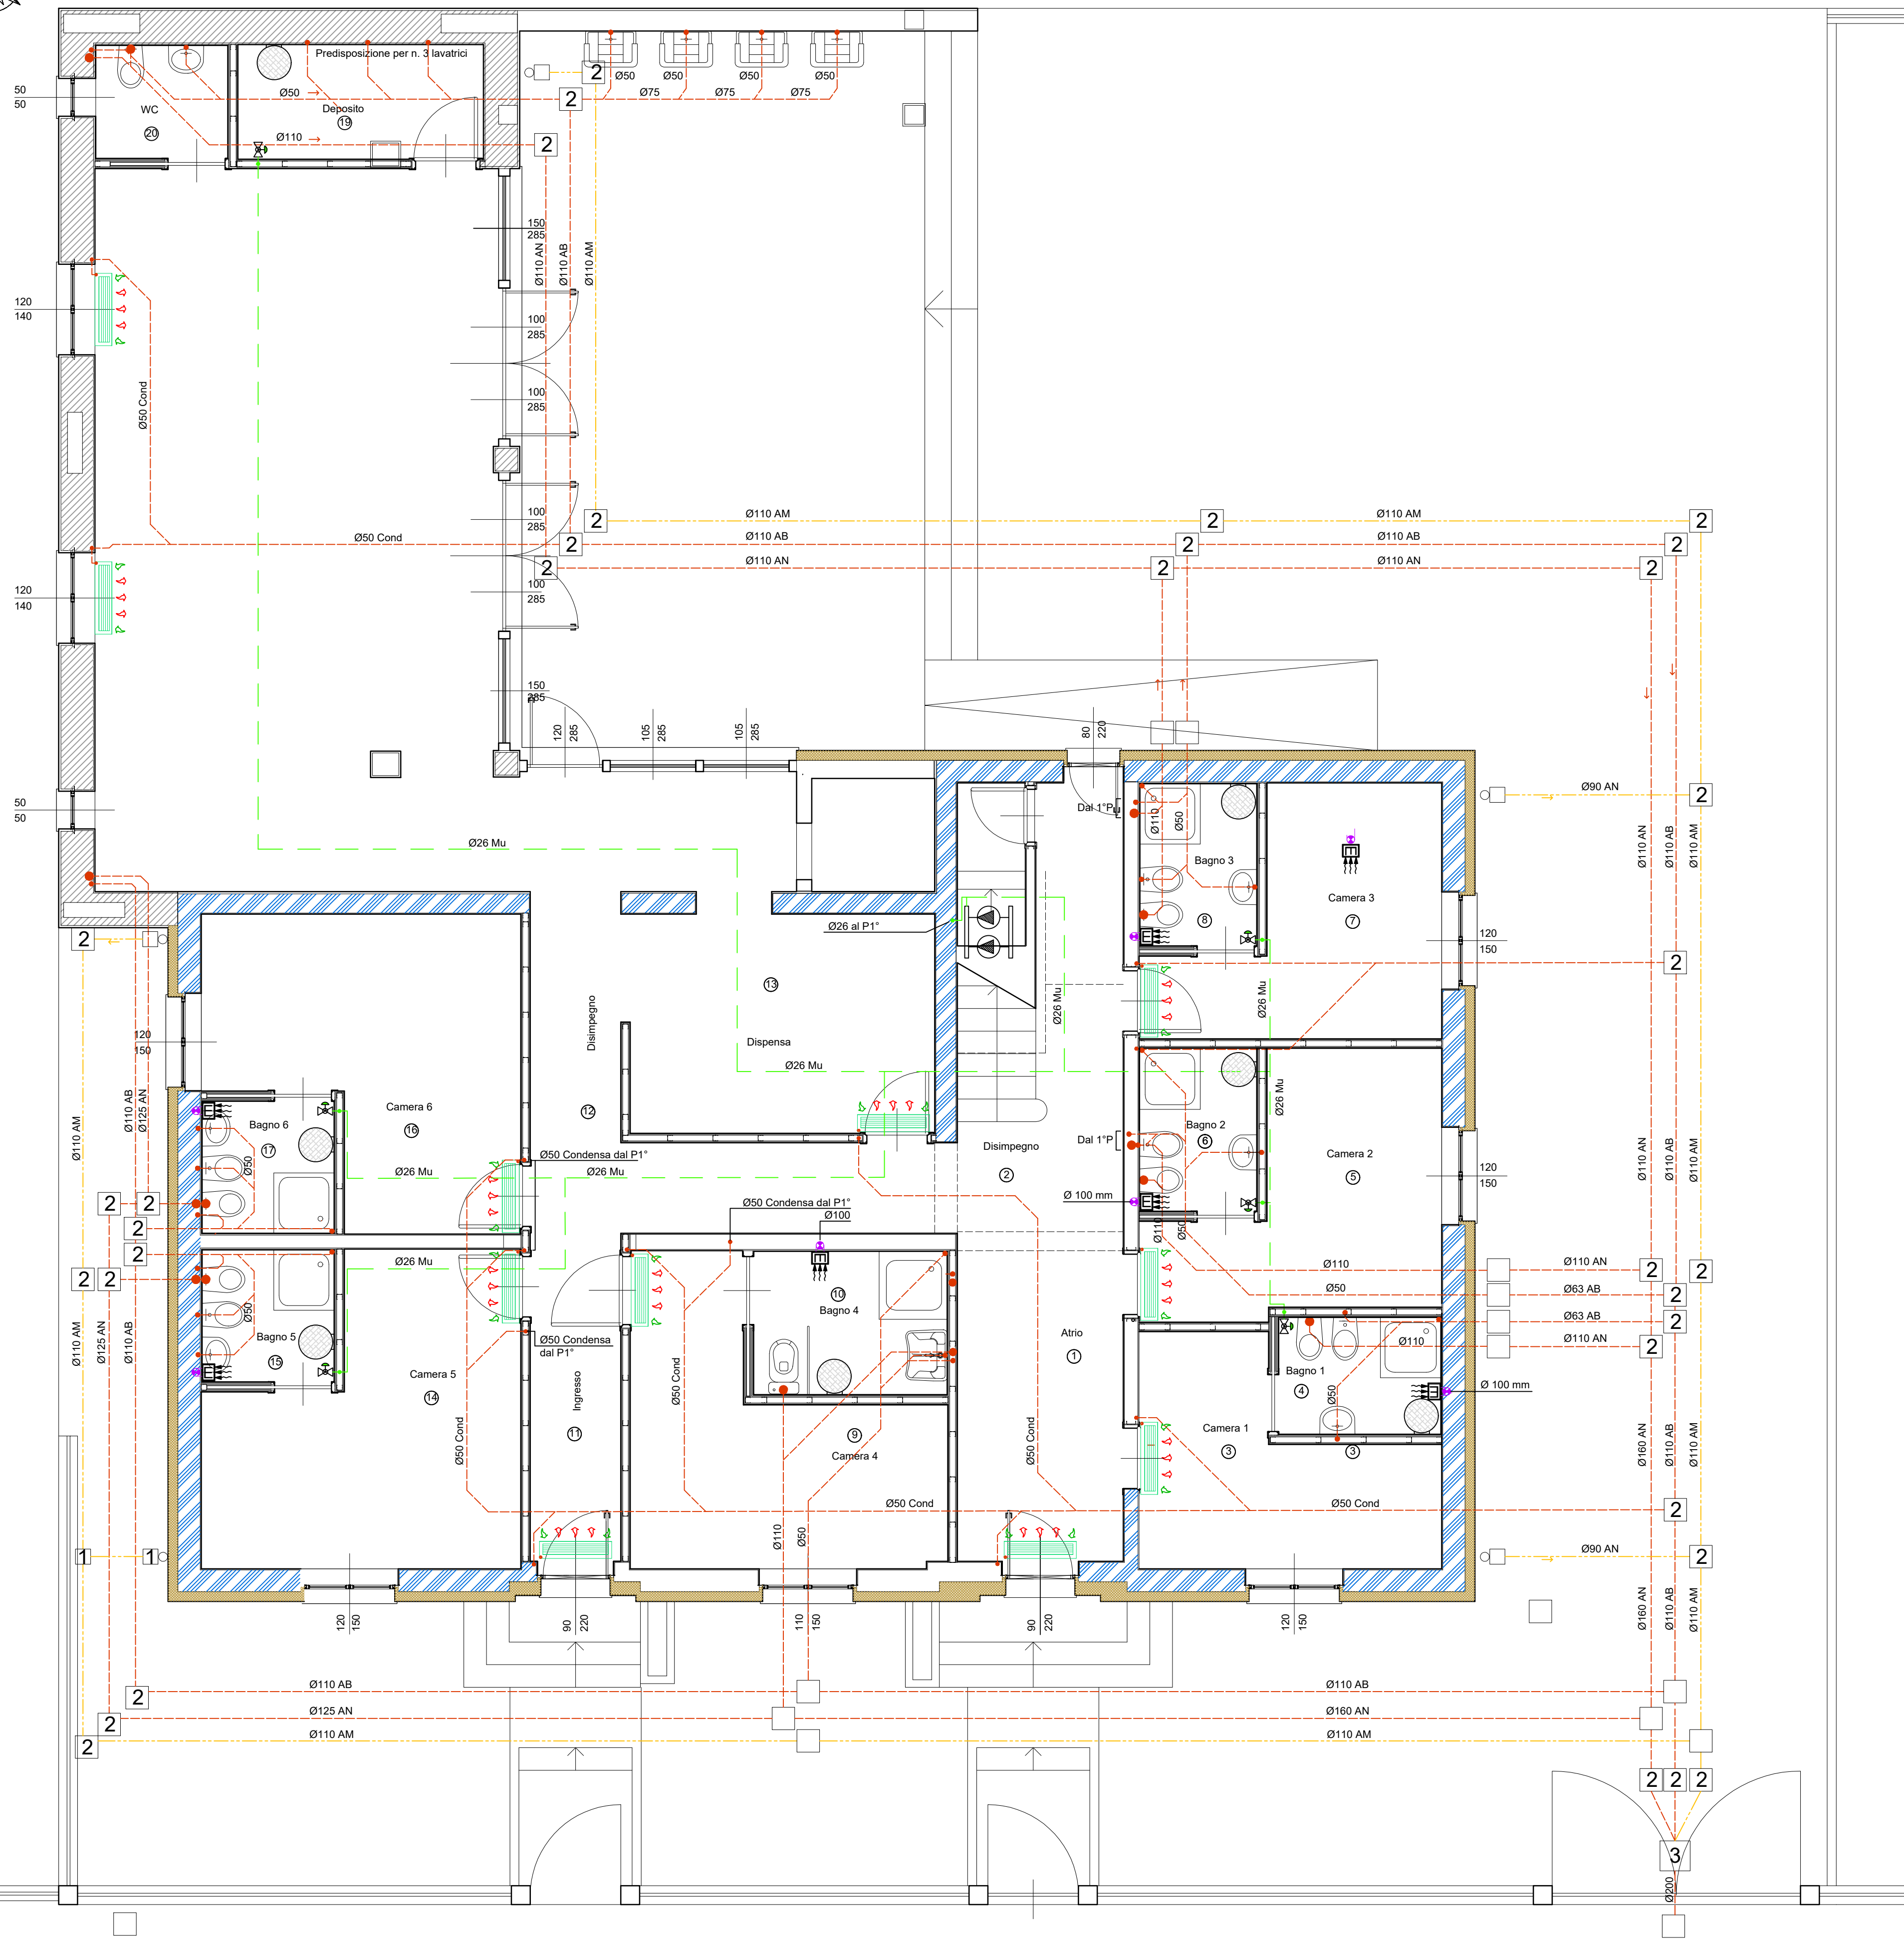


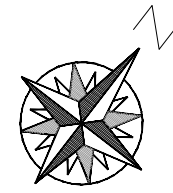

ESTRATTORE WC	
Marca:	VORTICE o equivalente
Modello:	MICRO 80
Dimensioni:	239x239x97
Potenza elettrica:	19/27 W (min/max)
Alimentazione elettrica:	230 V-50 Hz
Portata:	85 mc/h
Max:	60 mc/h
Min:	27 Pa
Prevalenza:	22 Pa
Max:	1580
Min:	1150
Rumorosità:	37,0 dB(A) a 3 m
Max:	28,7 dB(A) a 3 m
Min:	Timer

- 1 POZZETTO IN CLS CON CHIUSINO IN GHISA CON CARICO DI ROTTURA NON INFERIORE A C250 dimensioni interna 30x30 cm
- 2 POZZETTO IN CLS CON CHIUSINO IN GHISA CON CARICO DI ROTTURA NON INFERIORE A C250 dimensioni interna 40x40 cm
- 3 POZZETTO IN CLS CON CHIUSINO IN GHISA CON CARICO DI ROTTURA NON INFERIORE A D400 dimensioni interna 60x60 cm
- TUBAZIONE IN POLIETILENE ALTA DENSITA' PER CONDOTTE DI SCARICO Diametri come da planimetrie
- TUBAZIONE IN POLIETILENE ALTA DENSITA' PER VENTILAZIONE BAGNI CIECHI Ø110 mm
- GRUPPO DI PRESSURIZZAZIONE A VELOCITA' VARIABILE Alimentazione 1x230 V; Potenza assorbita 1,0 kW Portata acqua 0,6-9,6 m³/h Prevalenza 45,6-27,2 m

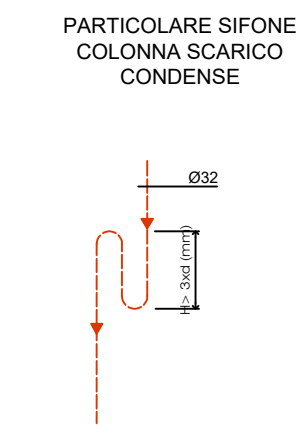

Data	08/01/2026	Aggiornamento	Emissione
REGIONE FRIULI VENEZIA GIULIA		TAVOLA N.	
Provincia di Udine		L10-4	
Comune di Aquileia		data	
COMMITTENTE: FONDAZIONE AQUILEIA		GENNAIO 2026	
via Julia Augusta n. 2/a		scala	
33051 - Aquileia (UD)		1:50	
OGGETTO: Progetto ristrutturazione dell'immobile			
"EX CASERMA CARABINIERI"			
CUP G38C24001480005			
Progetto impianti meccanici			
Impianto idrico sanitario e scarichi			
Planimetria piano TERRA			
Ubicazione: via Leicht n. 2			
33051 - Aquileia (UD)			
Progettista: per ind. Sergio Bellocchio			
via R. D'Arco n. 1/1 - 33100 (UD)			
tel. +39 338 6633233			
Il Committente	Il Progettista		

PIANTA PIANO TERRA