


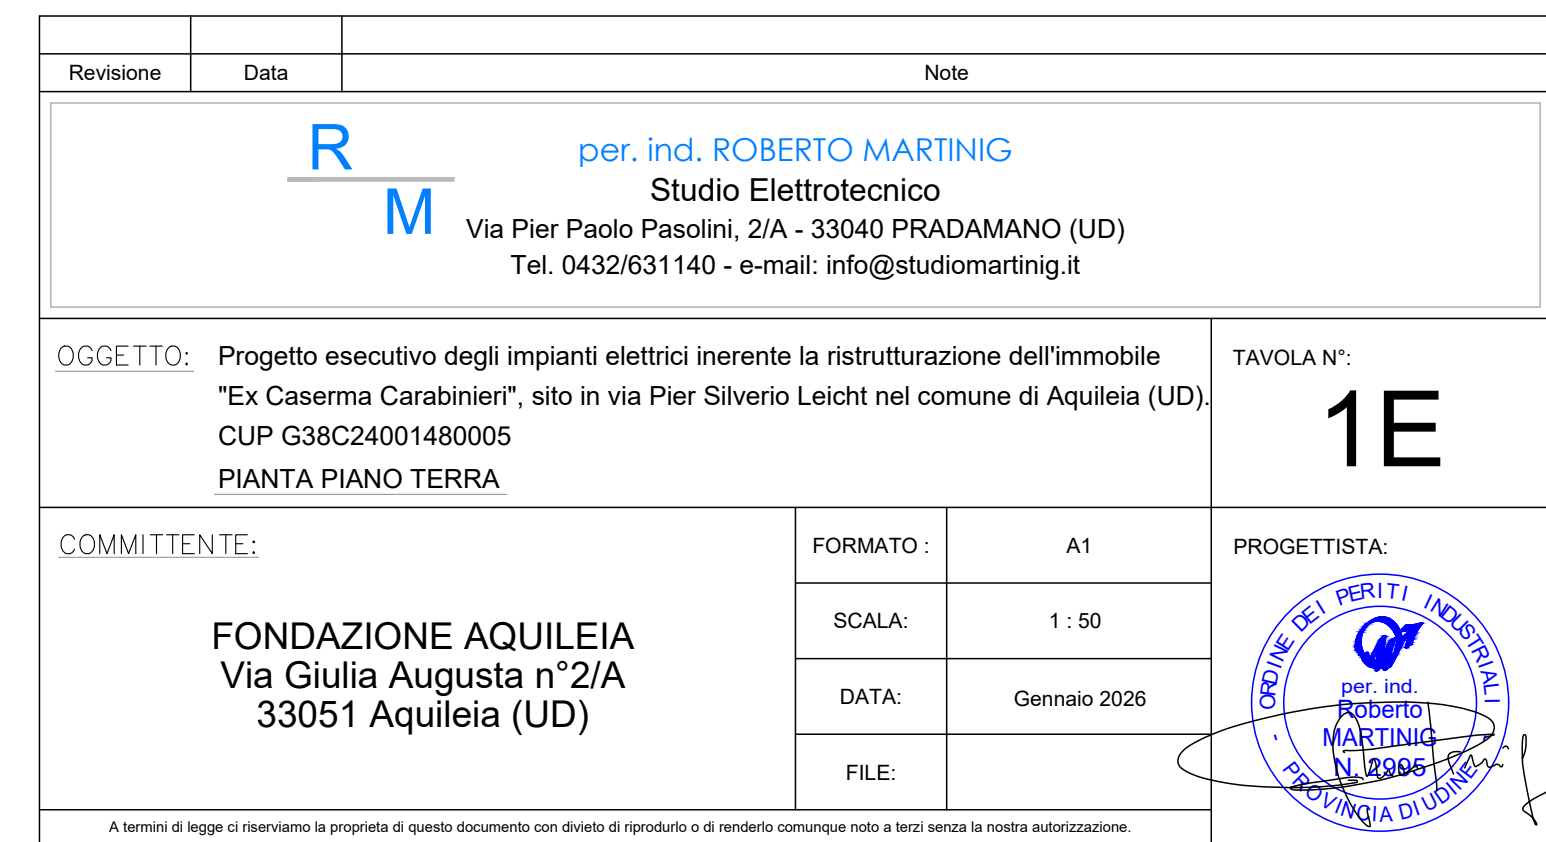

LEGENDA SIMBOLI	
	Gruppo misura energia
	Quadro elettrico consegna energia
	Quadro elettrico
	Inverter 20KW trifase ibrido
	Pressa 2x10A+T con alveoli protetti
	Pressa bypass 2x10/16A+T con alveoli protetti
	Pressa universale 2x10/16A+T con alveoli protetti
	Pressa telefono-dati
	Pressa TV
	Pressa HDMI
	Contenitore IP55
	Interruttore
	Interruttore bipolare
	Deviatore
	Invertitore
	Pulsante
	Pulsante a tirante
	Apparecchio a LED a plafone IP40 - 3000°K
	Apparecchio a LED a parete IP40 - 3000°K
	Apparecchio a LED a plafone IP54 - 3000°K
	Apparecchio a LED a parete IP54 - 3000°K
	Apparecchio a LED a plafone IP54 - 3000°K
	Apparecchio a LED a parete IP65 - 4000°K
	Proiettore a LED IP67 - 4000°K
	Lampada autonoma di emergenza - autonomia 1h
	Punto luce a parete
	Punto alimentazione utenza fissa
	Punto alimentazione utenza fissa con sezionatore
	Allarme ottico-acustico chiamata disabili
	Pulsante di sgancio a rottura di vetro
	Videofonofono
	Collegamento equipotenziale
	Dispensore verticale di terra in acciaio zincato
	Corda di rame nudo da 35 mmq
	Cavidotto interrato in PVC corrugato con conduttore di terra
	Cavidotto interrato in PVC corrugato - distribuzione telefonica/dati
	Cavidotto interrato in PVC corrugato
	Pozzetto senza fondo
	Access point wi-fi
	Quadro cablaggio strutturato