



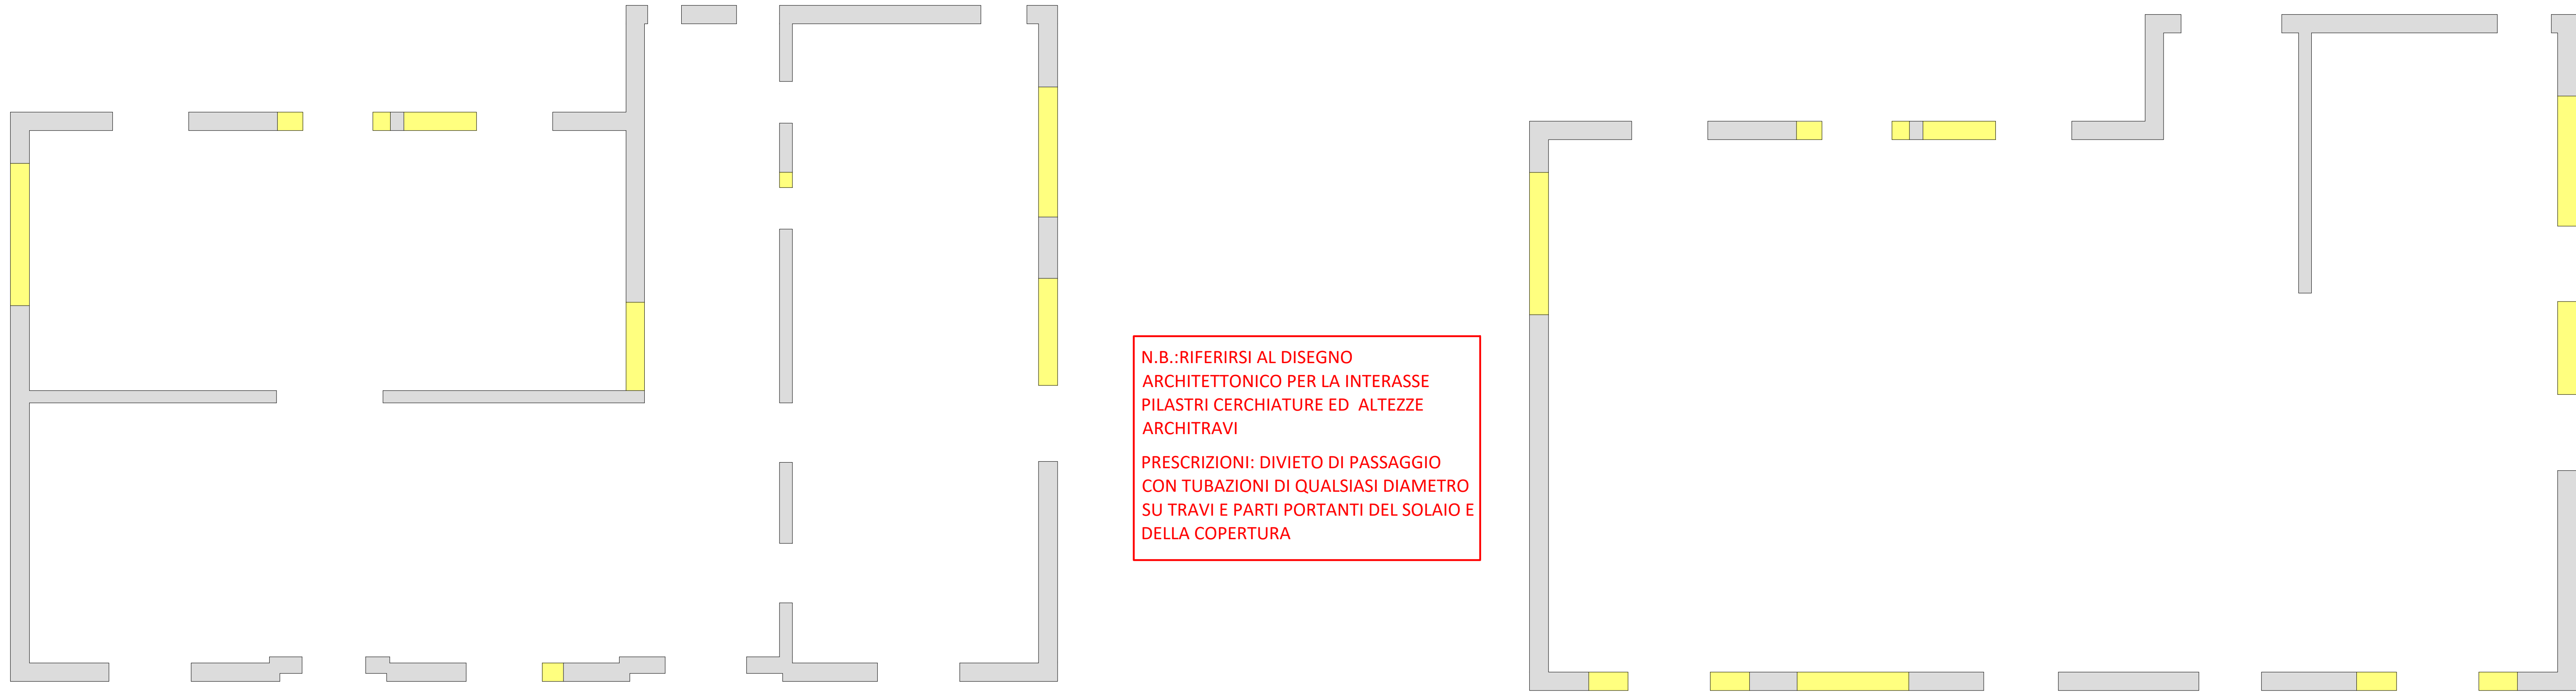


N.B.:RIFERIRSI AL DISEGNO
ARCHITETTONICO PER LA INTERASSE
PILASTRI CERCHIATURE ED ALTEZZE
ARCHITRAVI

PRESCRIZIONI: DIVIETO DI PASSAGGIO
CON TUBAZIONI DI QUALSIASI DIAMETRO
SU TRAVI E PARTI PORTANTI DEL SOLAIO E
DELLA COPERTURA

PARTICOLARE CERCHIATURE

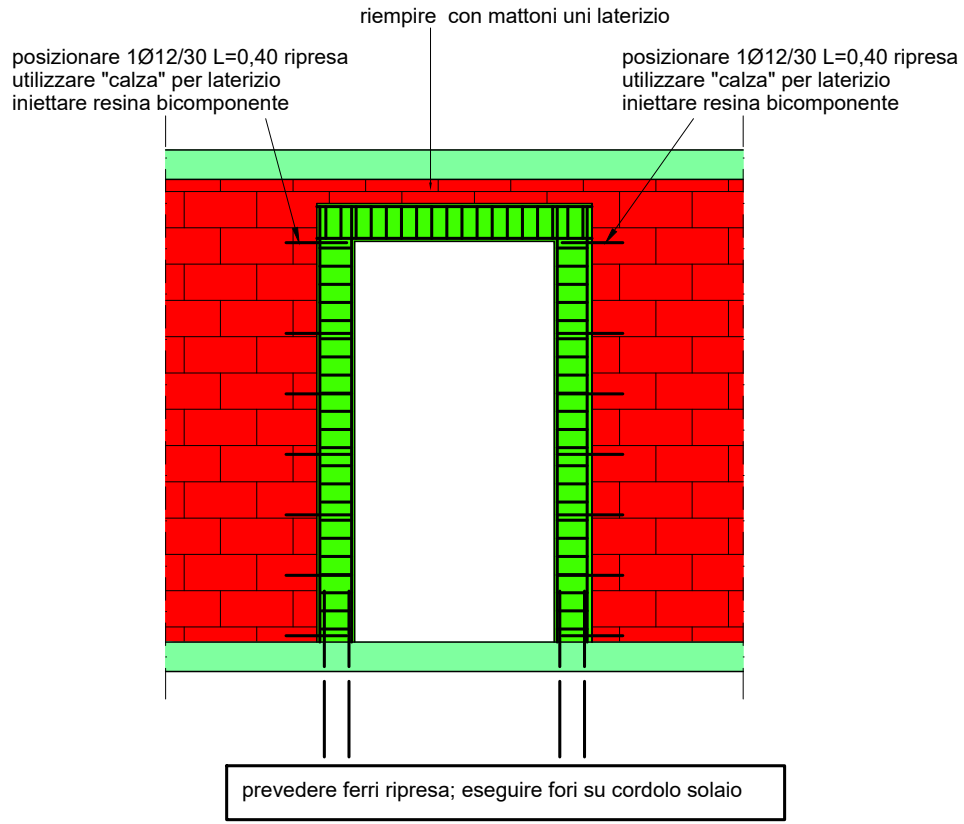

MATERIALI	Calcestruzzo travi C 25/30 Rck 30N/mmq	
	Classe esposizione XC2, diam inerti max 16mm	
	Classe consistenza S4 con additivo fluidificante	
	Acciaio B450C	f _{y,nom} =450N/mmq
PER LE QUOTE DELLA PIANTA RIFERIRSI AL DISEGNO ARCHITETTONICO		

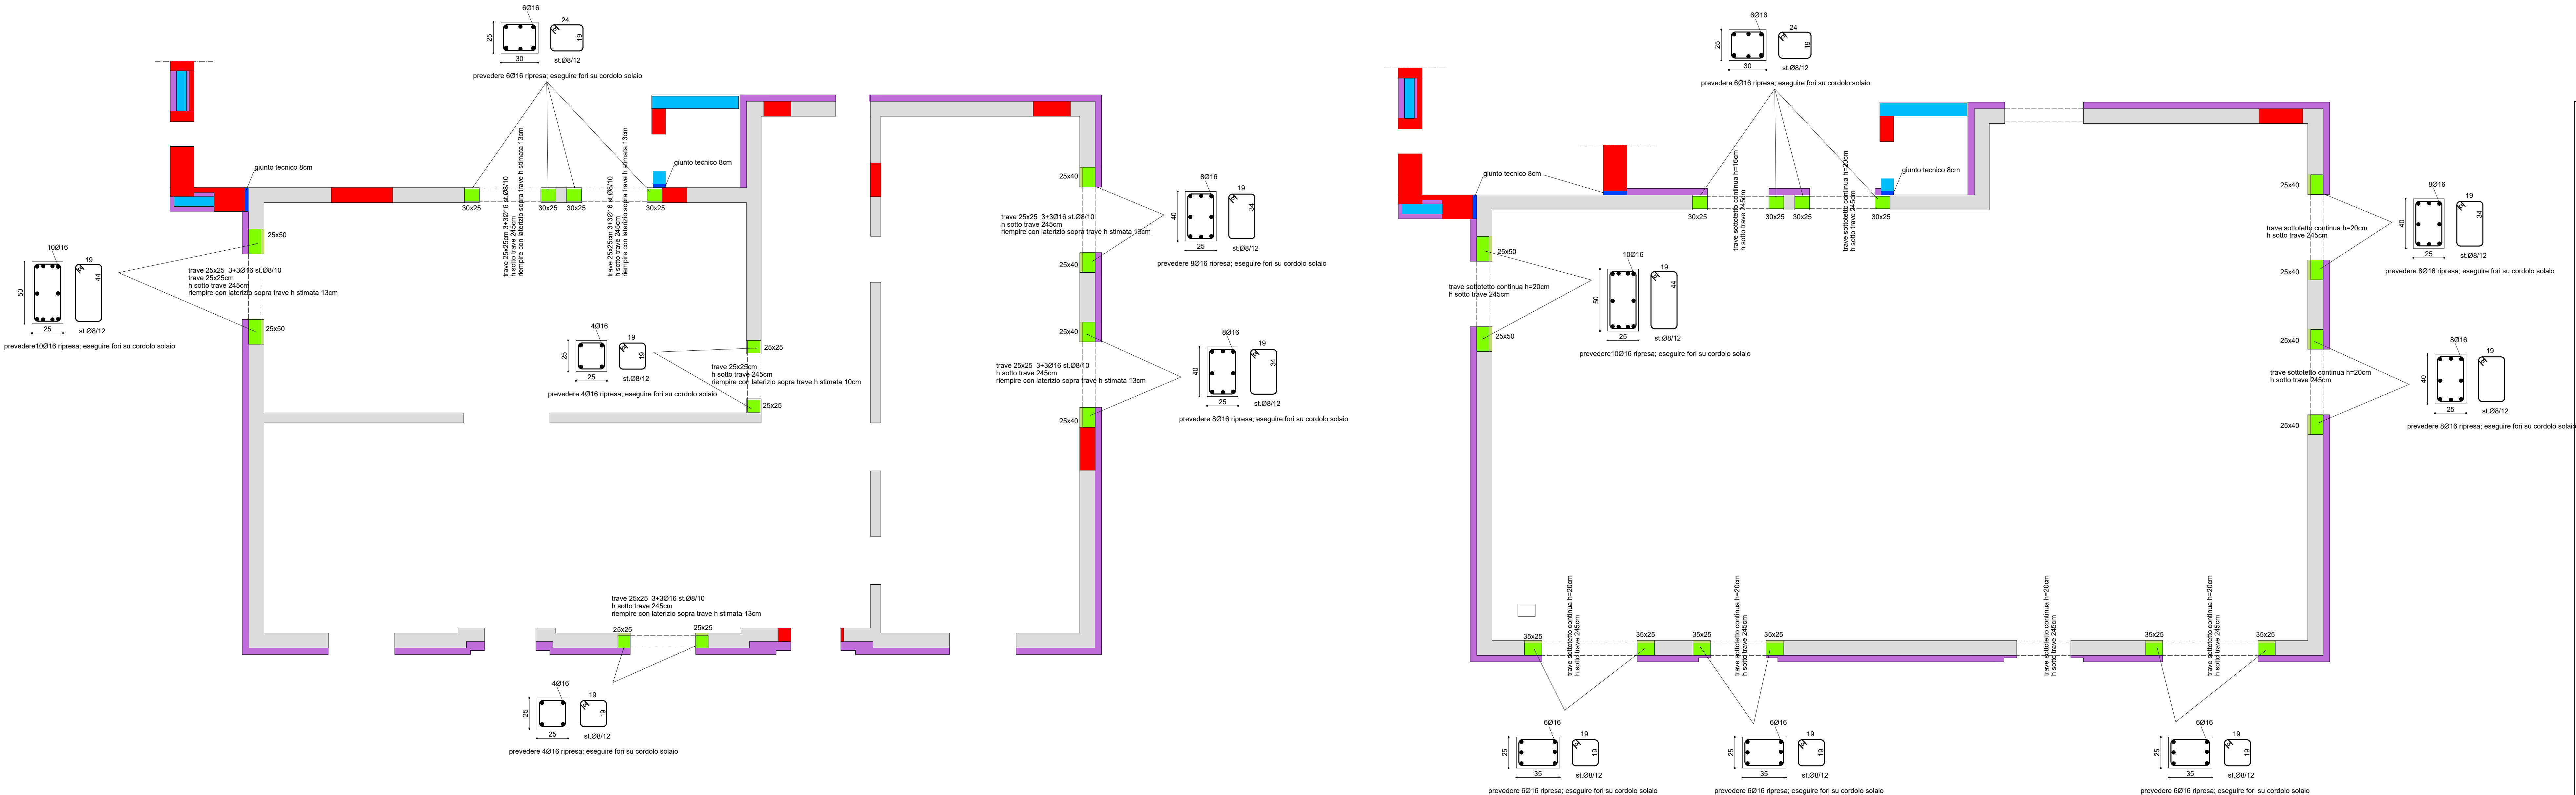

CUP: G38C24001480005
CIG: B7E64DCB41



PROGETTO ESECUTIVO
RISTRUTTURAZIONE ED AMPLIAMENTO
DELL'IMMOBILE "EX CASERMA CARABINIERI"



TAV. 5
PIANTA CERCHIATURE
FABBRICATO ESISTENTE
PARTICOLARI COSTRUTTIVI E DECORATIVI
SCALA 1:50 , 1:20

PROGETTISTA: ING. MICHELE ZOFF
Via A. Diaz, n.13 34170 Gorizia (GO)
tel. 0481 282639 cell. 3470354788
Email ing.michelezoff@gmail.com

