

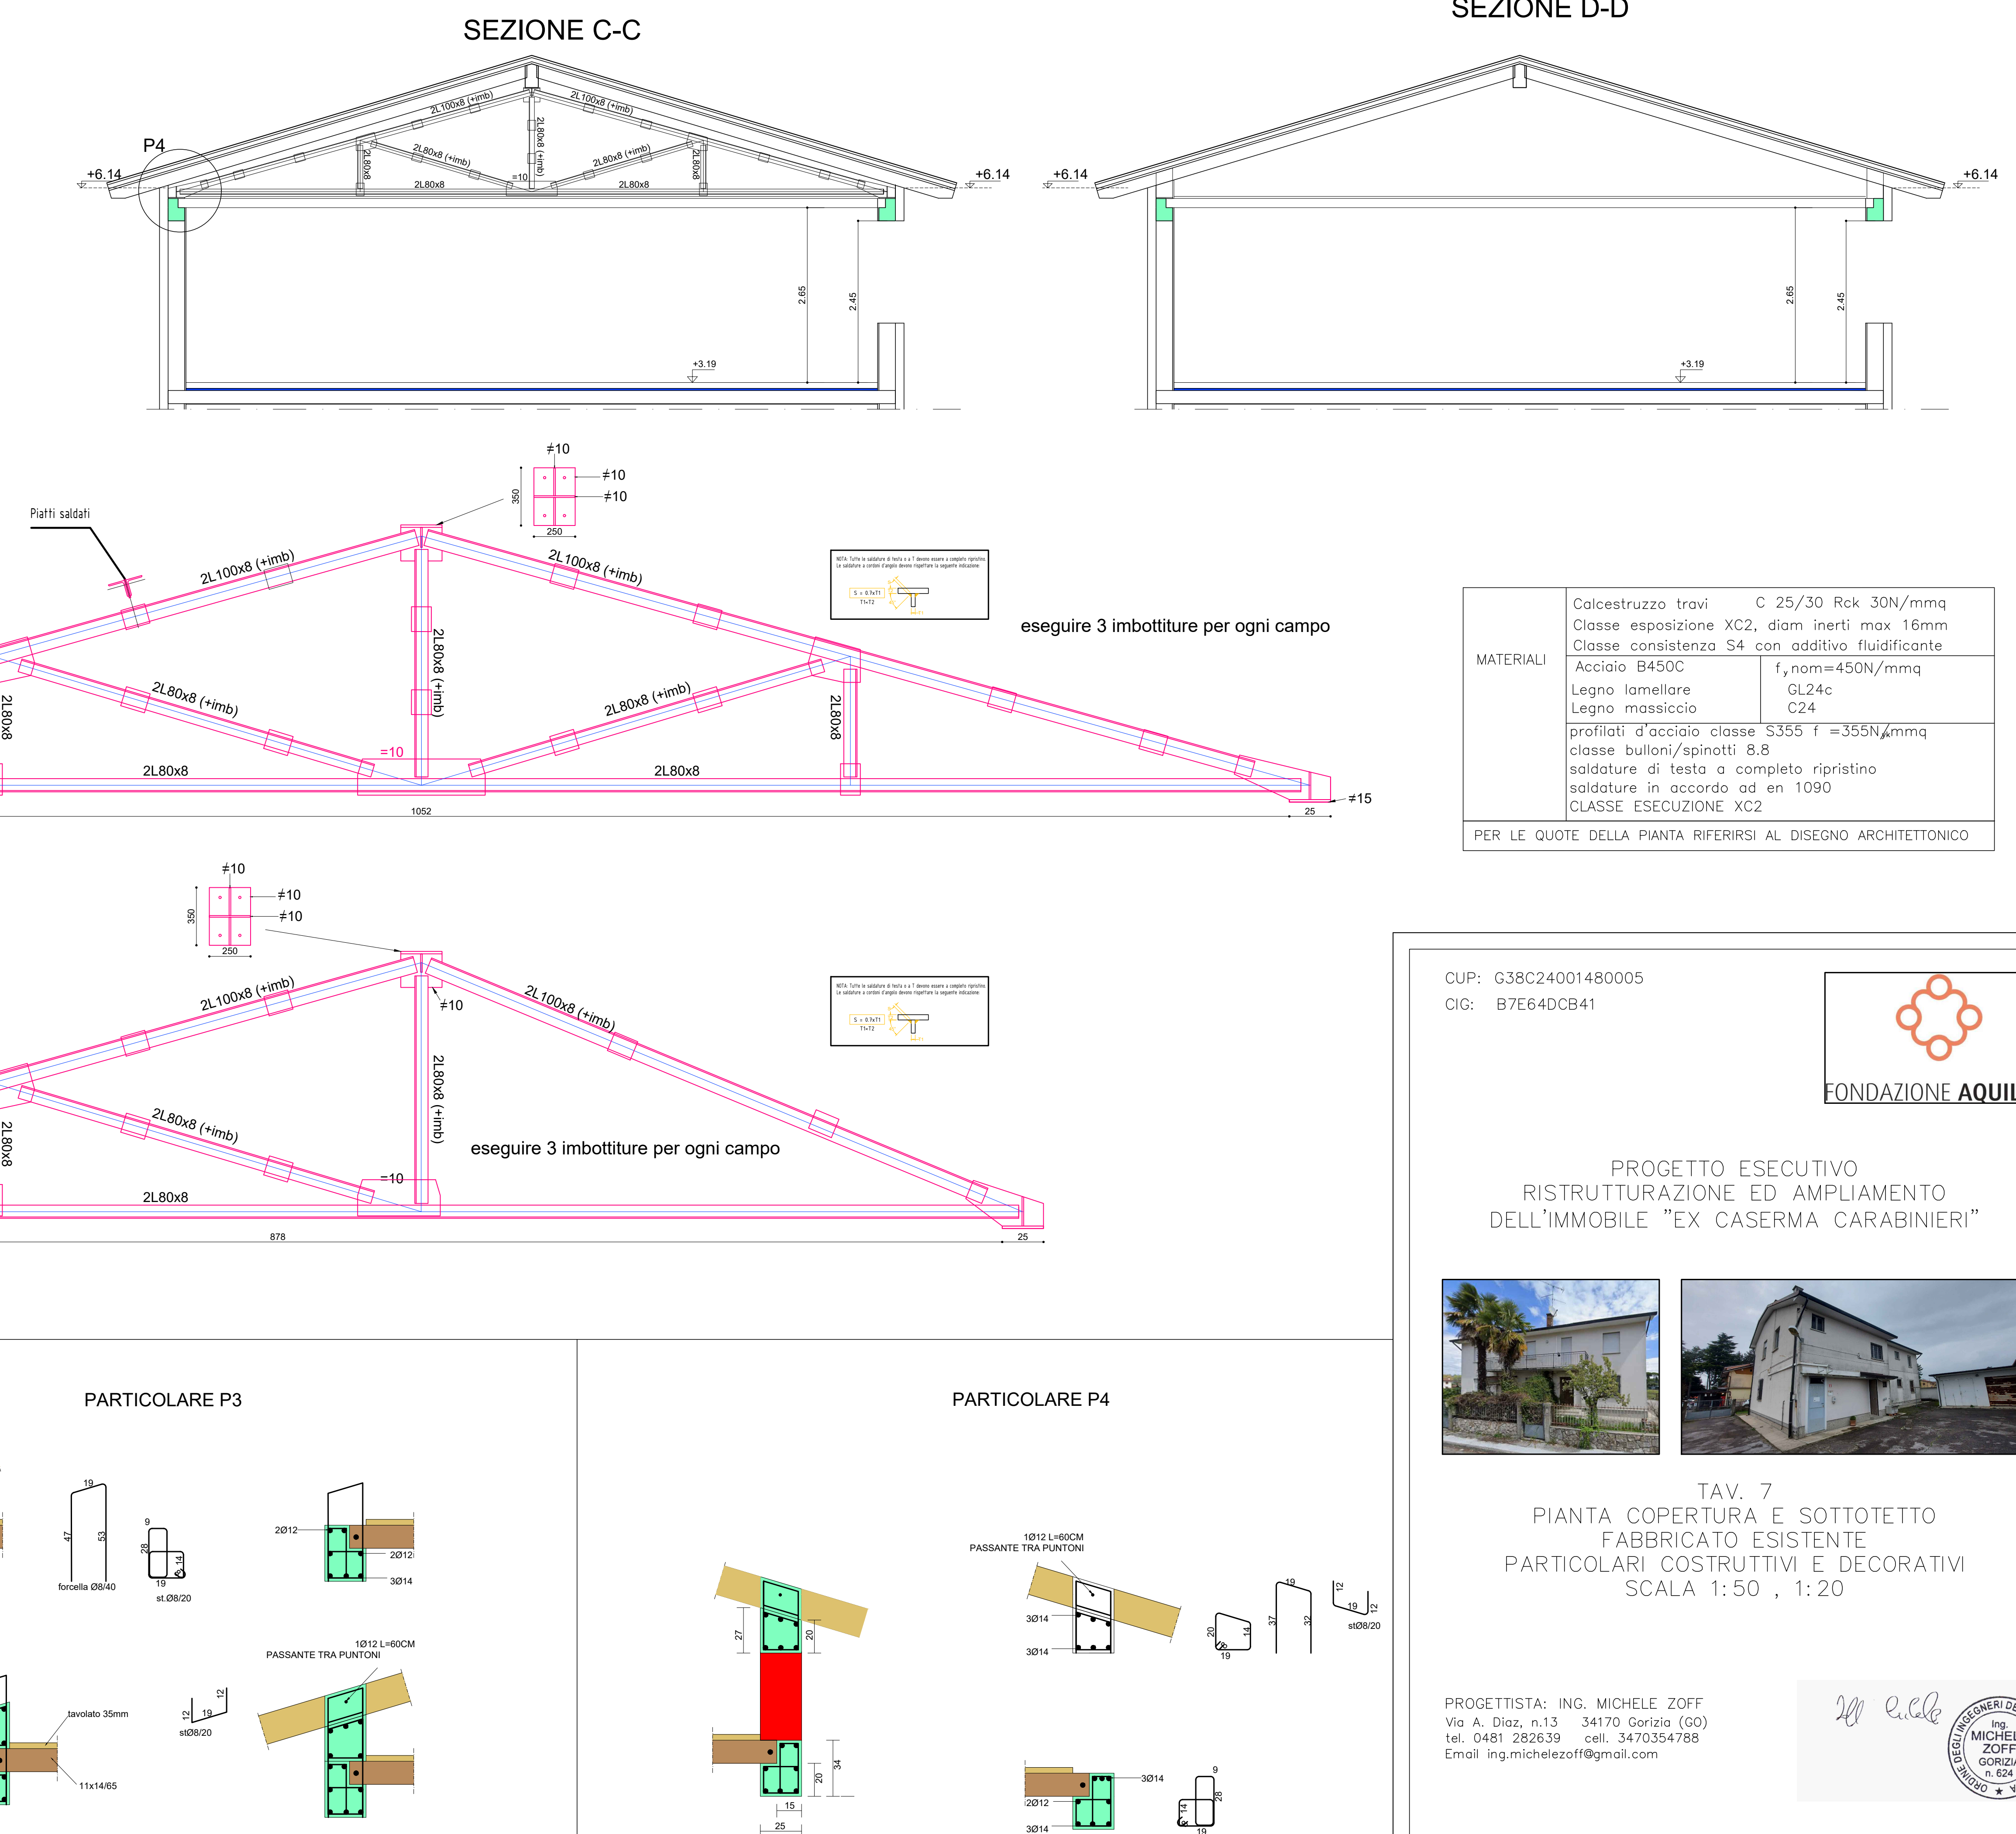
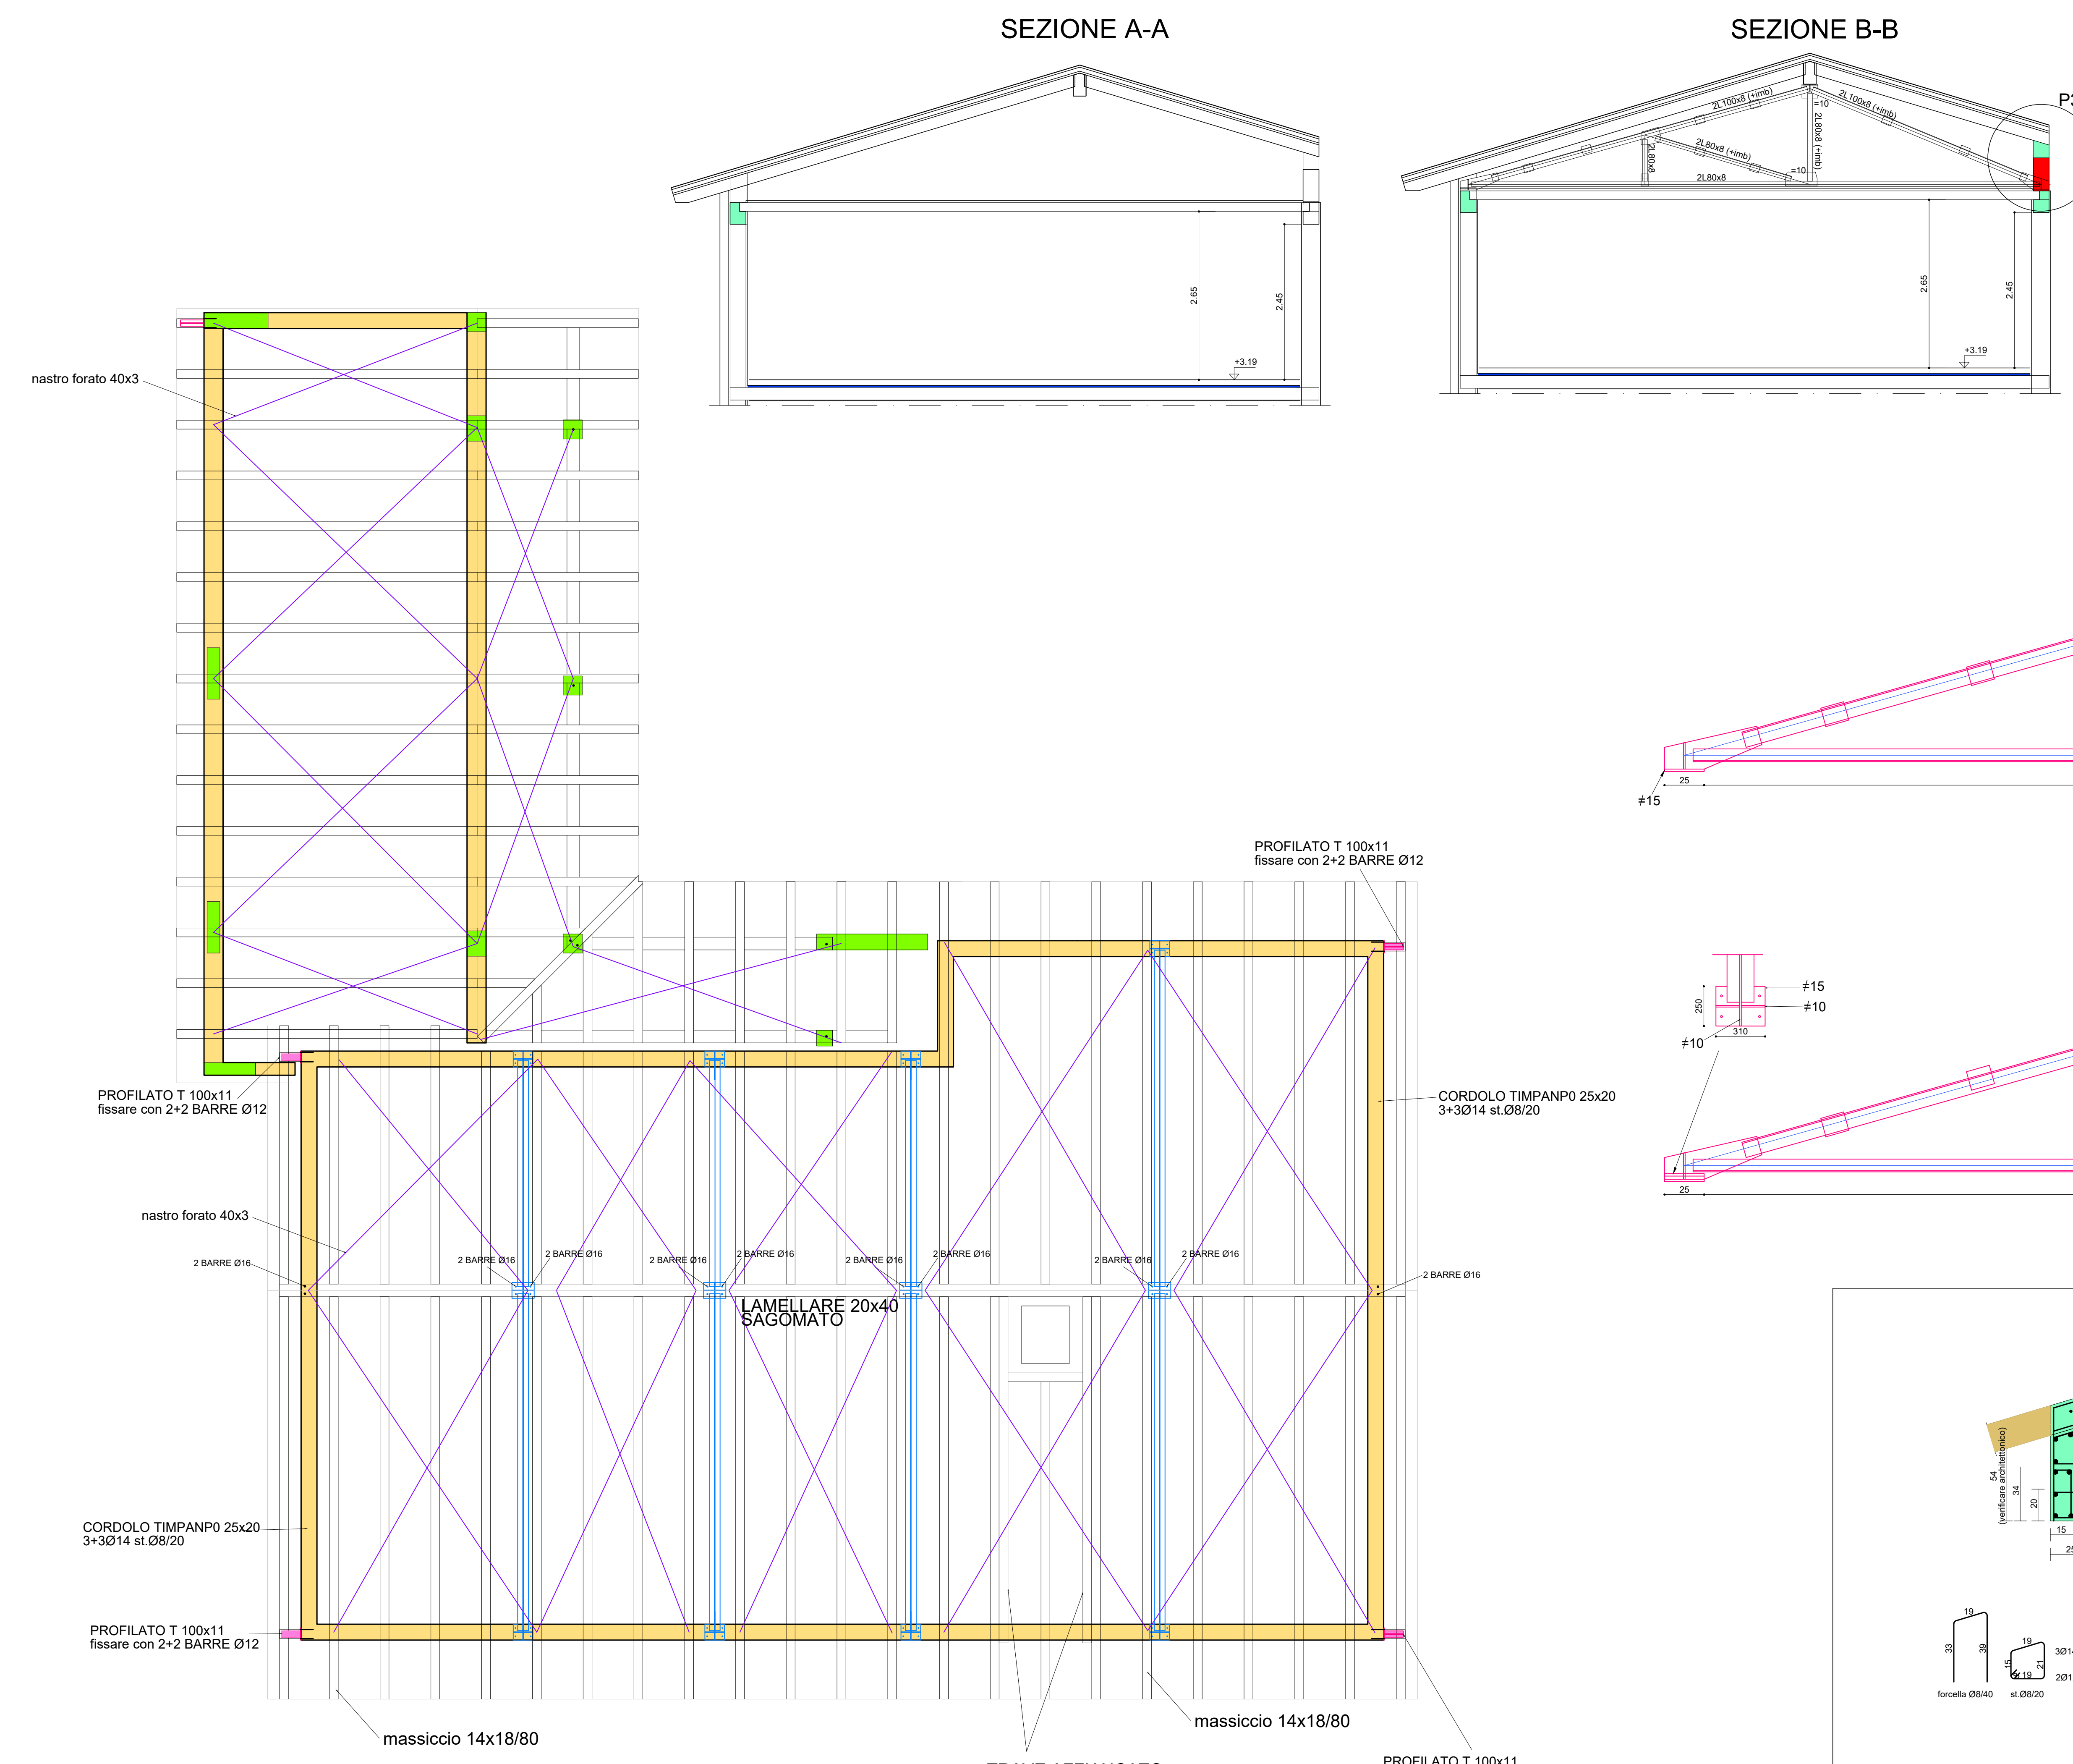


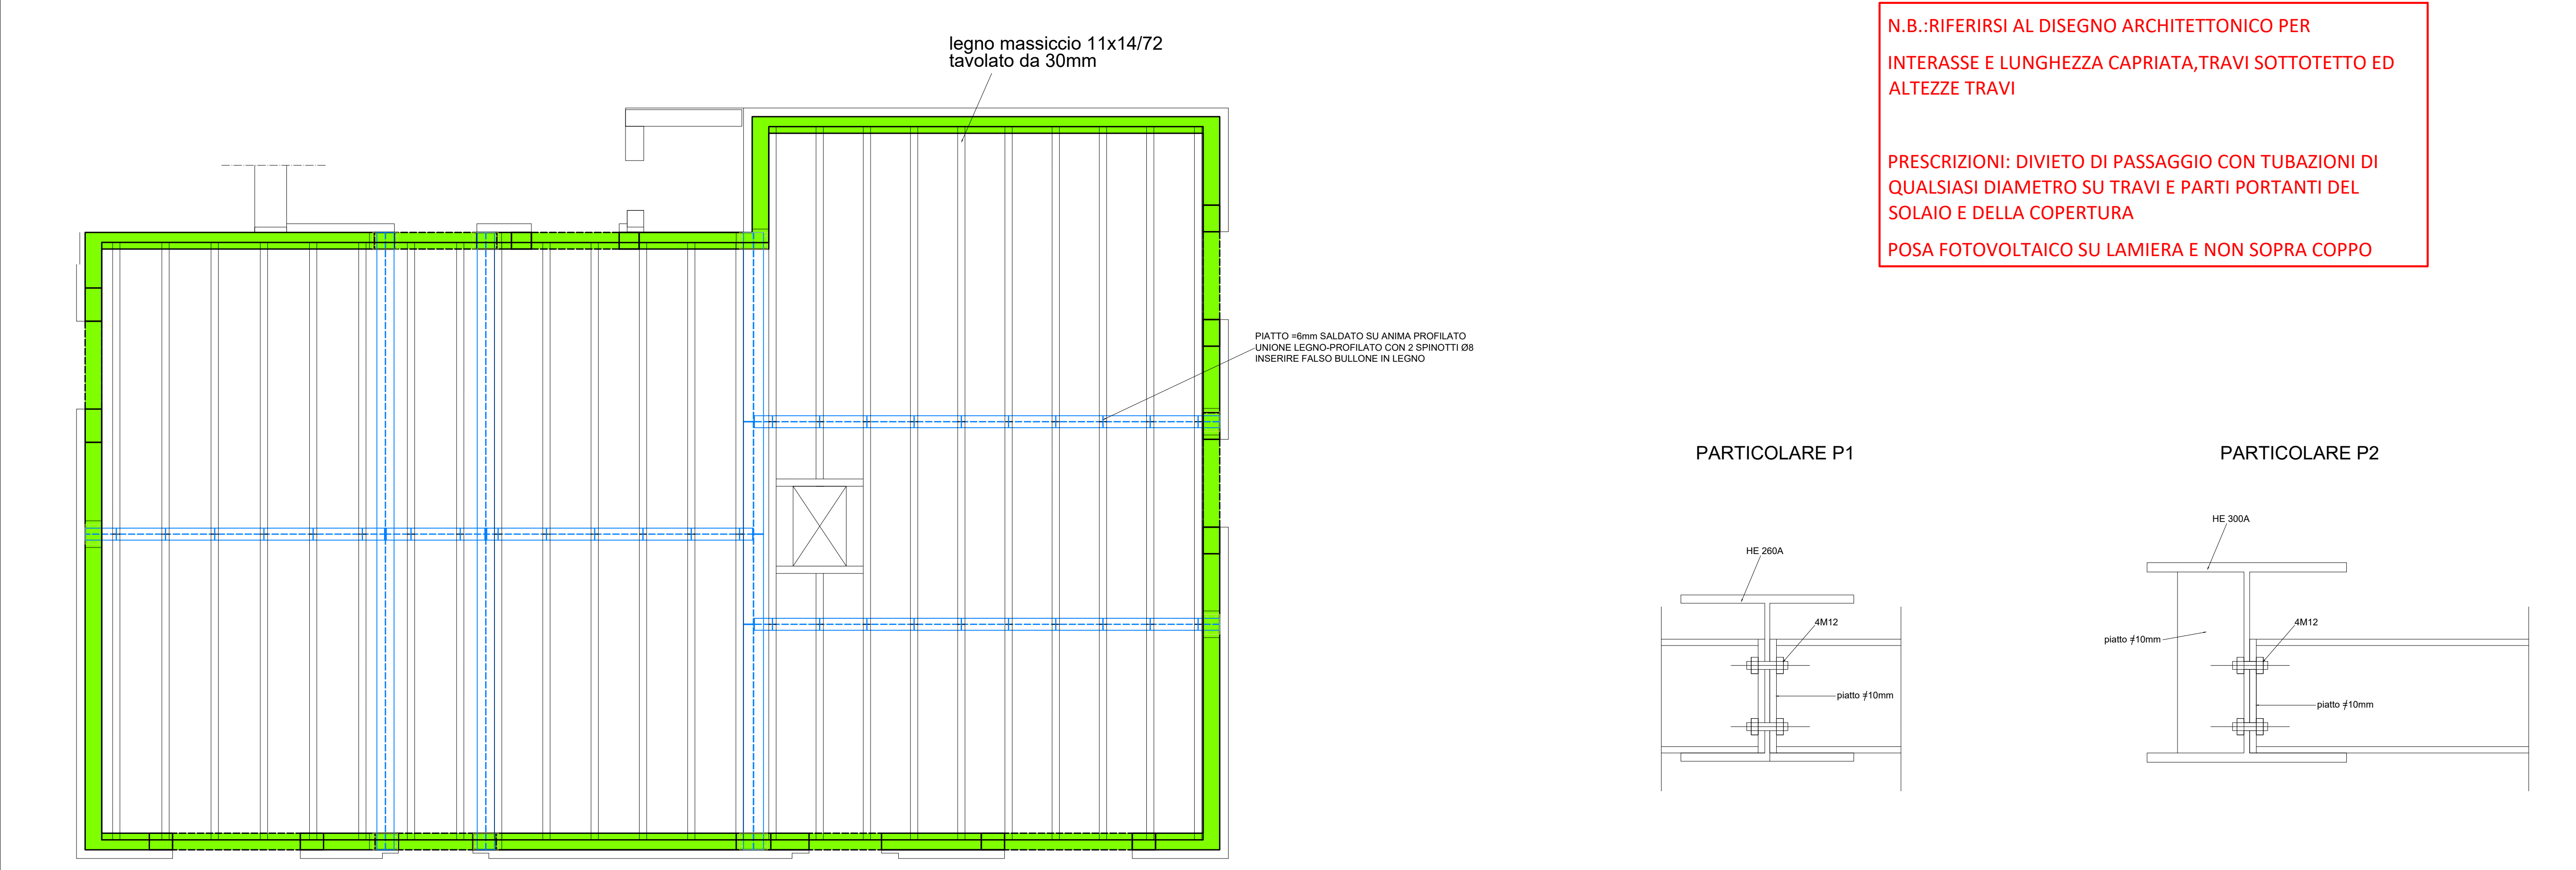

MATERIALI	Calcestruzzo travi C 25/30 Rck 30N/mm ² Classe esposizione XC2, diam. inerti max 16mm Classe consistenza S4 con additivo fluidificante Acciaio: B450C Legna lamellare GL24c Legno massiccio C24 profili d'acciaio classe S355 f _y = 355 N/mm ² classe bulloni/spinotti 8.8 saldature in accordo ad en 1090 CLASSE ESECUZIONE XC2
PER LE QUOTE DELLA PIANTE RIFERIRSI AL DISEGNO ARCHITETTONICO	

CUP: G38C24001480005
CIG: B7E640CB41

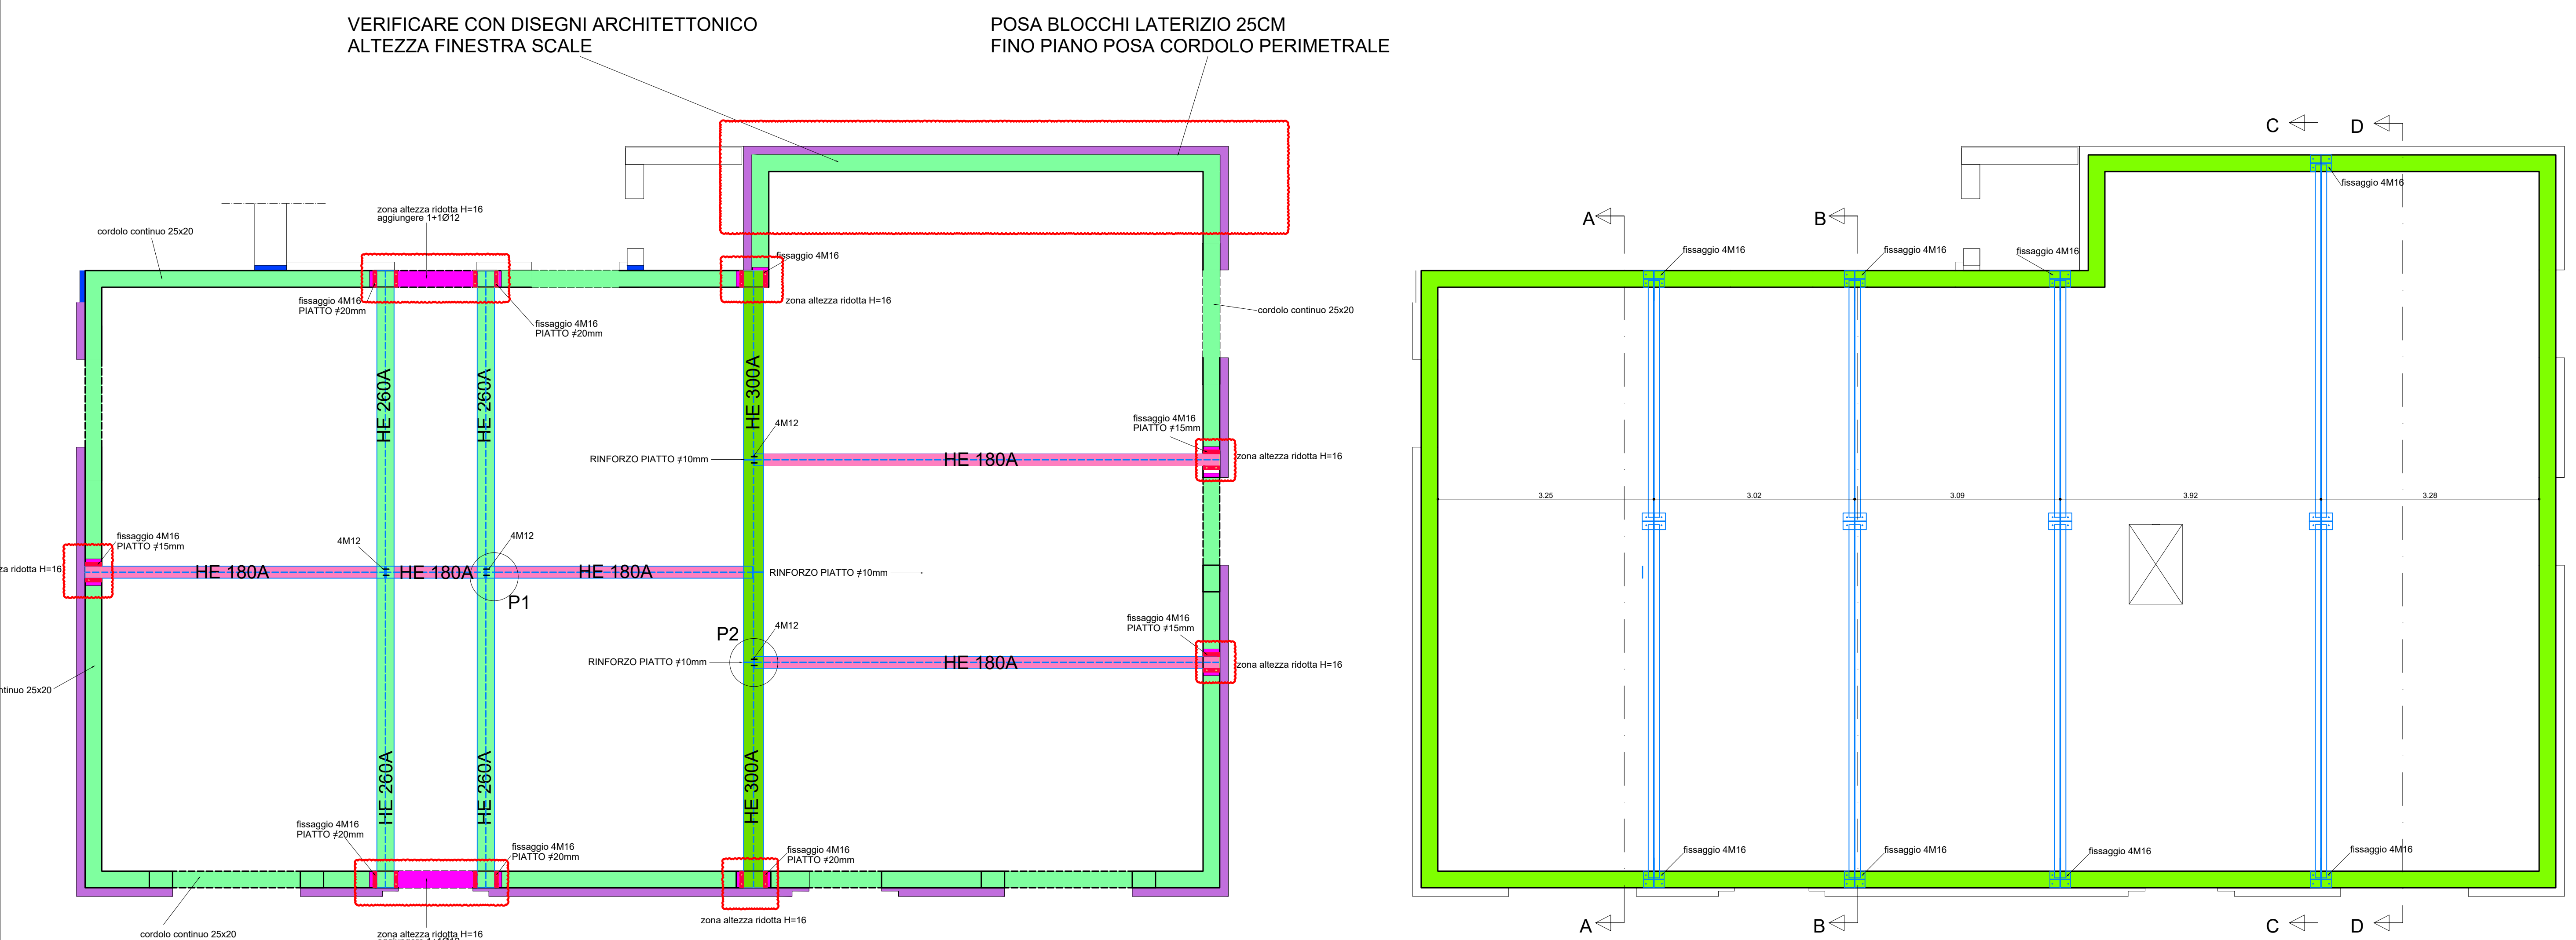

PROGETTO ESECUTIVO
RISTRUTTURAZIONE ED AMPLIAMENTO
DELL'IMMOBILE "EX CASERMA CARABINIERI"



TAV. 7
PIANTA COPERTURA E SOTTOTETTO
FABBRICATO ESISTENTE
PARTICOLARI COSTRUTTIVI E DECORATIVI
SCALA 1:50, 1:20

PROGETTISTA: ING. MICHELE ZOFF
Via A. Diaz, n.13 - 34170 Gorizia (GO)
tel. 0481 282639 cell. 3470354788
Email: ing.michelezoff@gmail.com

