
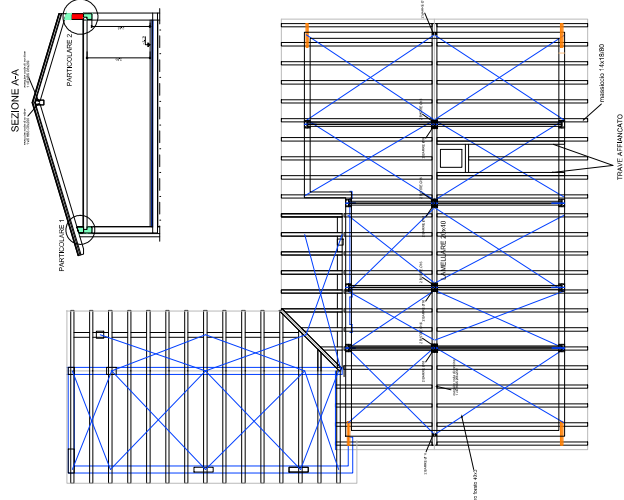
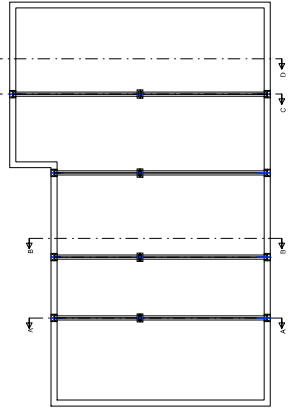
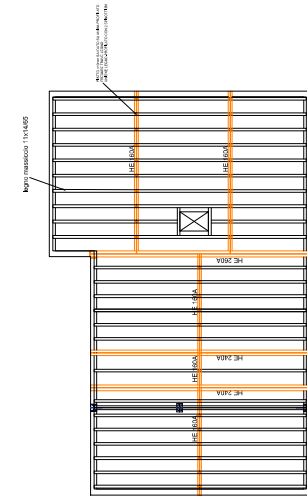
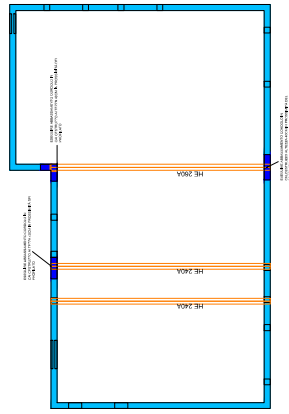


MATERIALE	Acciaio BA50C	f_y min=460N/mm ²
Calcestruzzo tipo C 25/30 Rck 30N/mm ²		

CUF: 030C24001480005

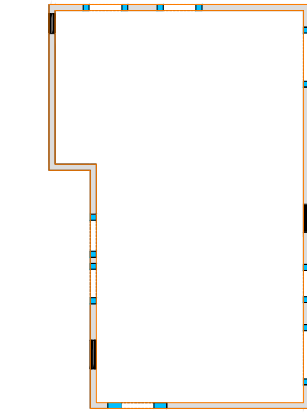

TAV. 7
PIANTA COPERTURA E SOTTOTETTO
ESISTENTE
SCALA 1:50 ; 1:20

