


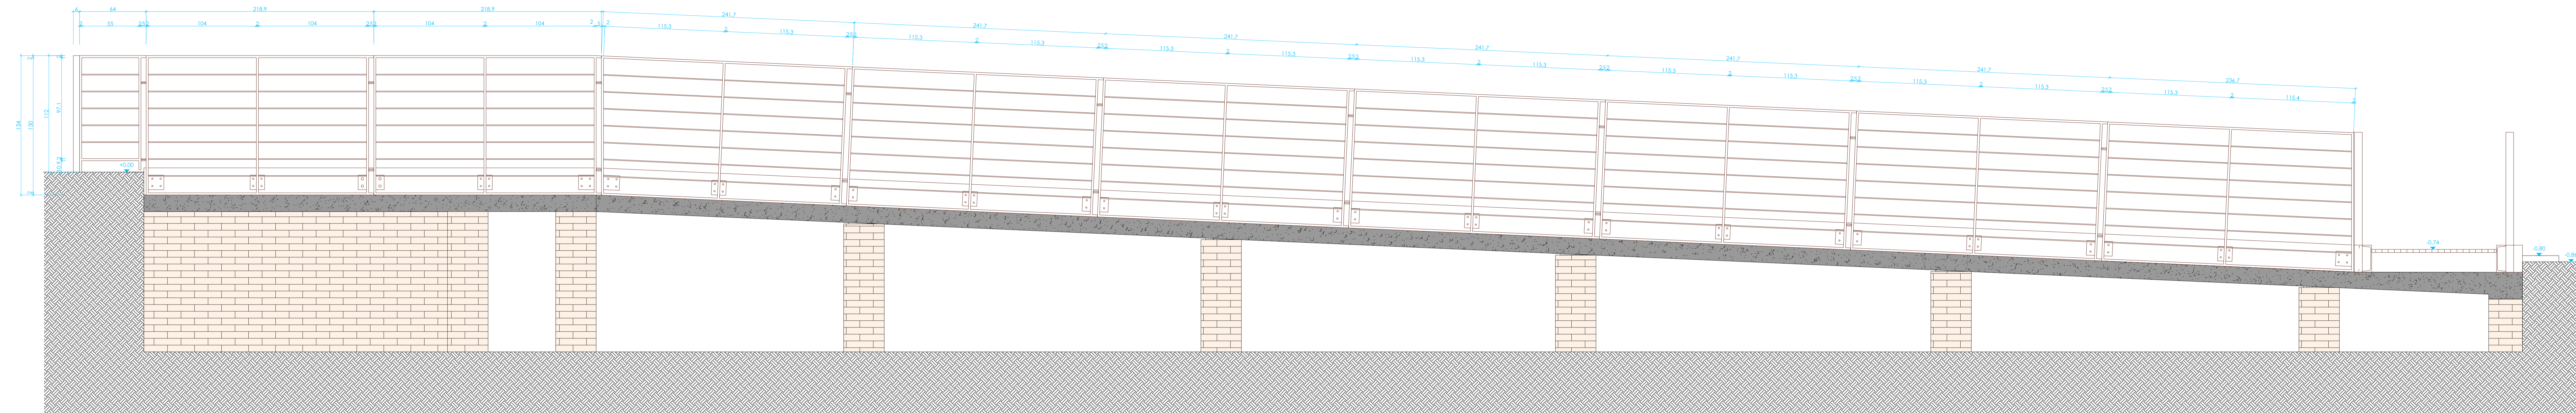

PROSPETTO NORD

scala 1:10



PROSPETTO SUD

scala 1:10

