

**OPERE PER LA RIQUALIFICAZIONE  
 E VALORIZZAZIONE DELL'AREA  
 ARCHEOLOGICA DENOMINATA "FONDO CAL"**  
 PRIMO STRALCIO FUNZIONALE ATTUATIVO

**PROGETTO ESECUTIVO**


**TAV.II - PERCORSI DI VISITA IN QUOTA:  
 ELEMENTI PARAPETTO METALLICO  
 SEZIONE TRATTO C**



IL COMMITTENTE IL PROGETTISTA DELLE STRUTTURE IL PROGETTISTA  
 COLLABORAZIONE


**SEZIONE TRATTO C: numero 24 pannelli**  
 scala 1:20

**PLANIMETRIA GENERALE**  
 fuori scala

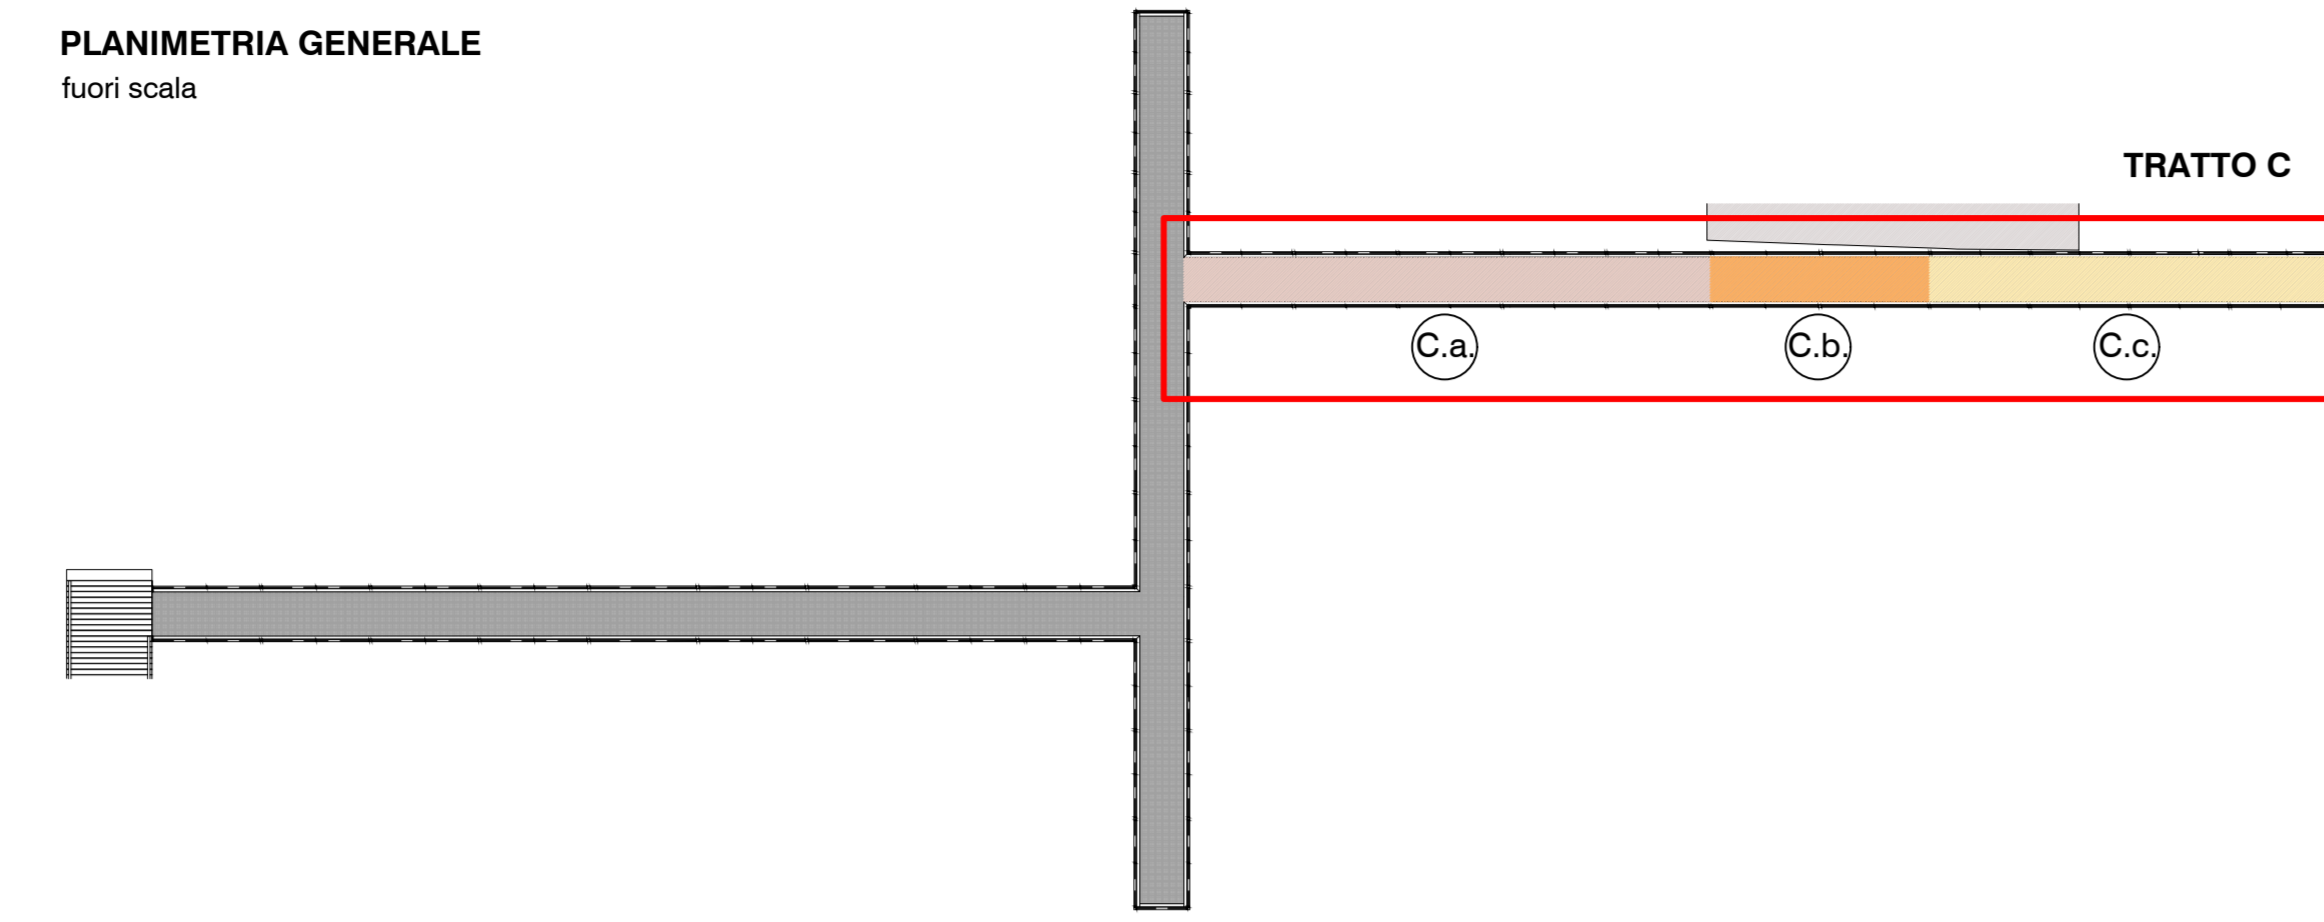


**TRATTO C: C.a.**



n. 2 pannelli (aggancio con tratto B)

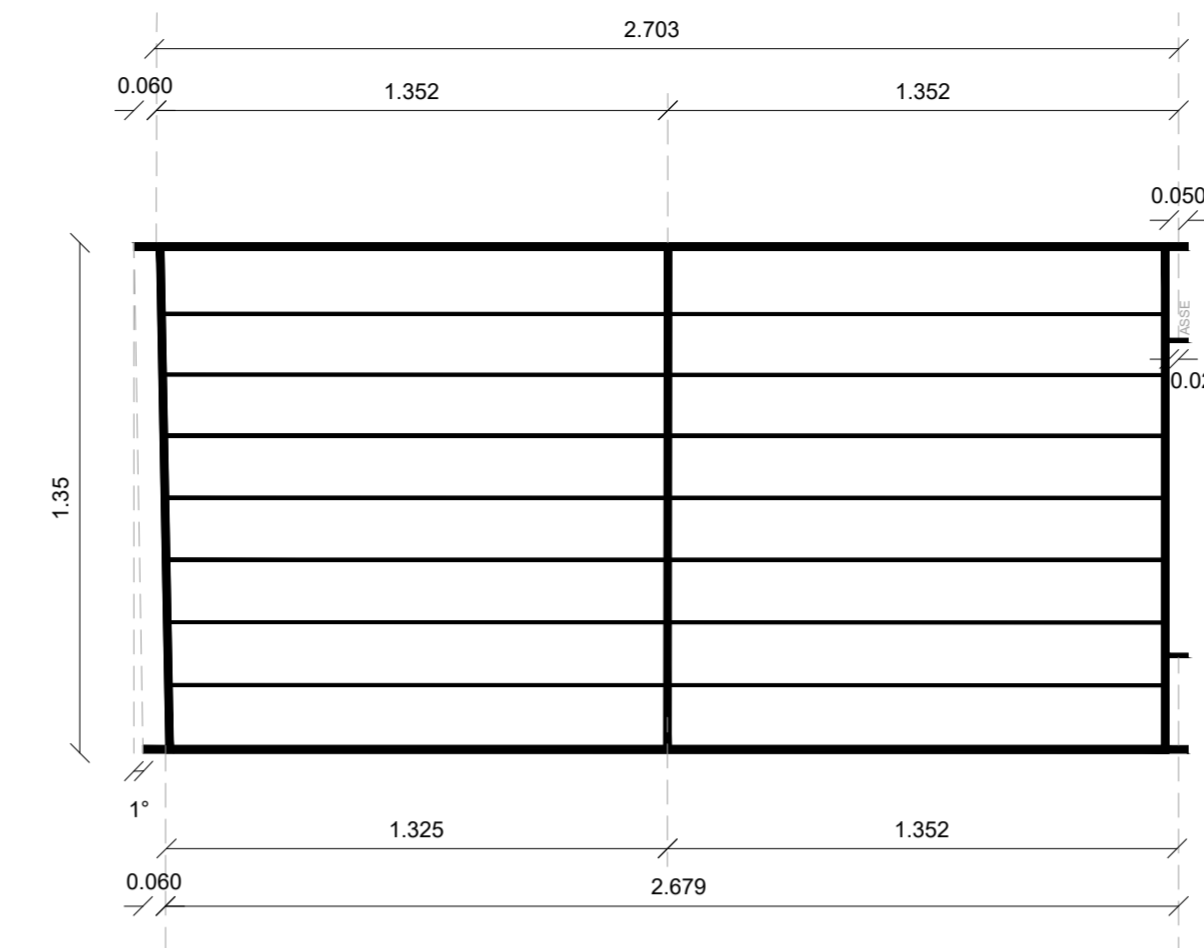

n. 6 pannelli

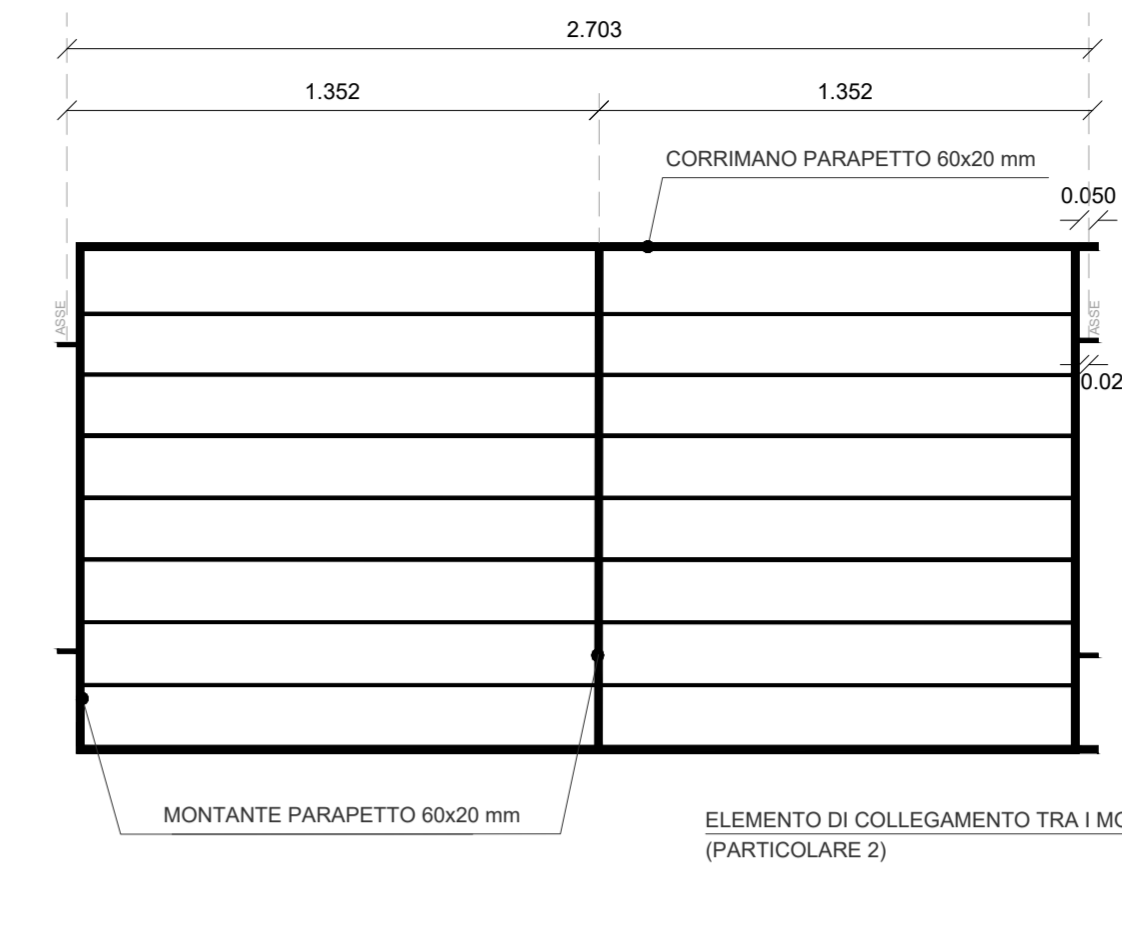


n. 2 pannelli

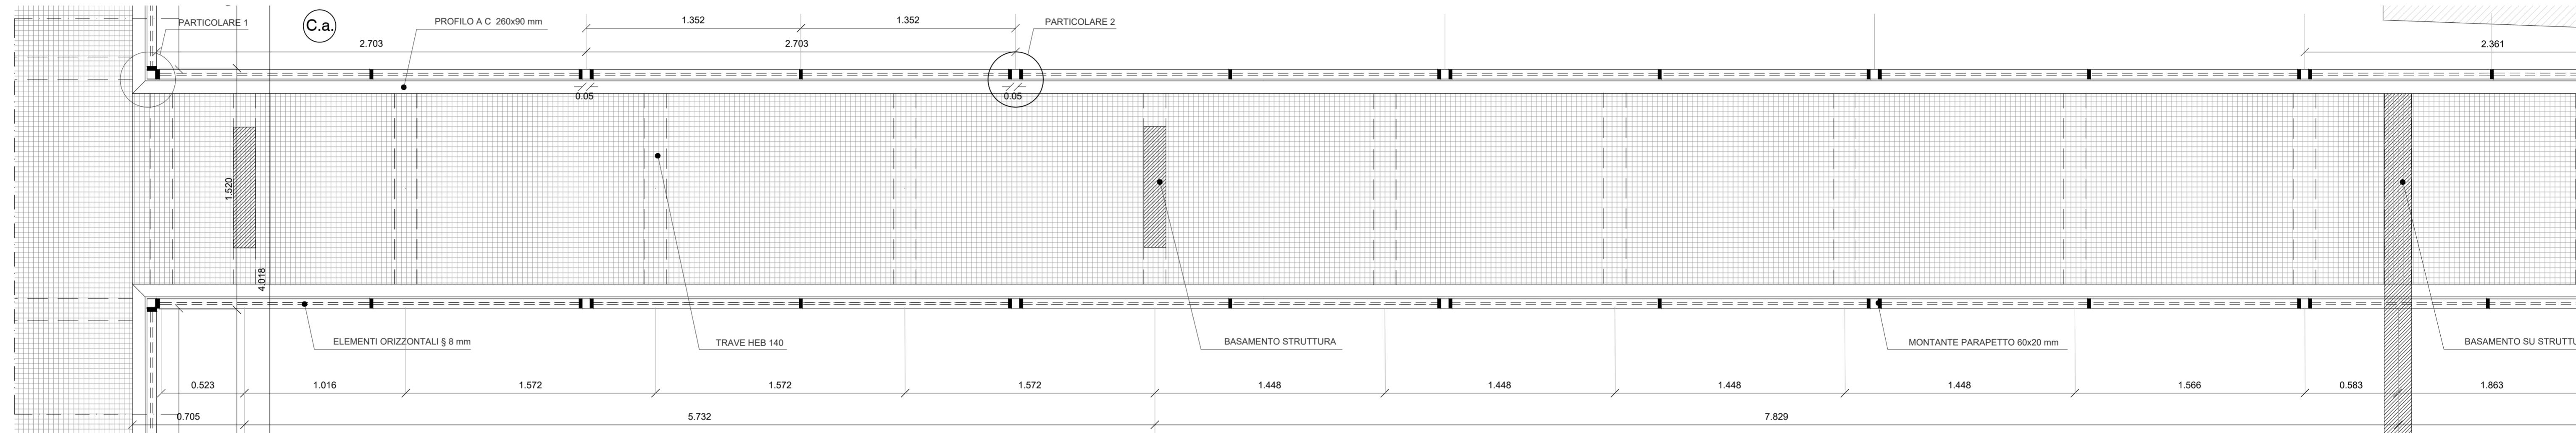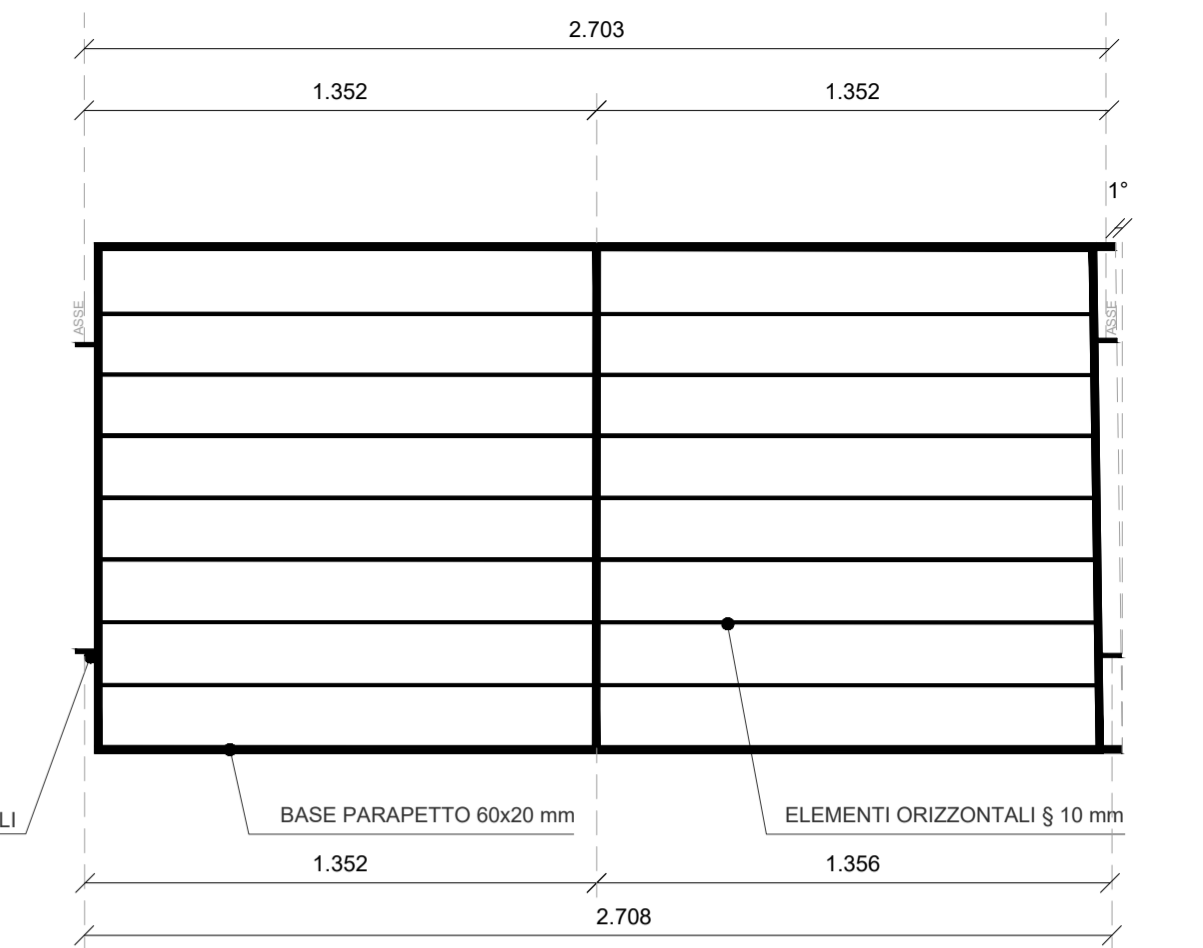


**TRATTO C: C.b.**

n. 5 pannelli

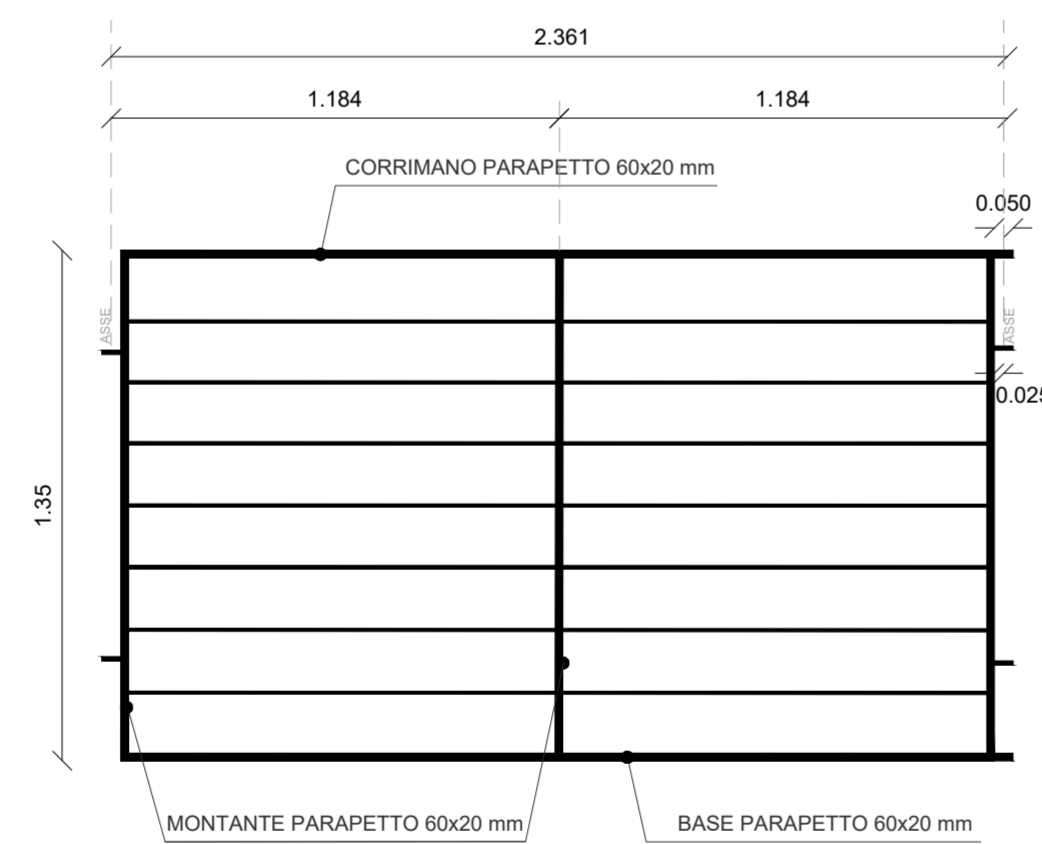


n. 1 pannello

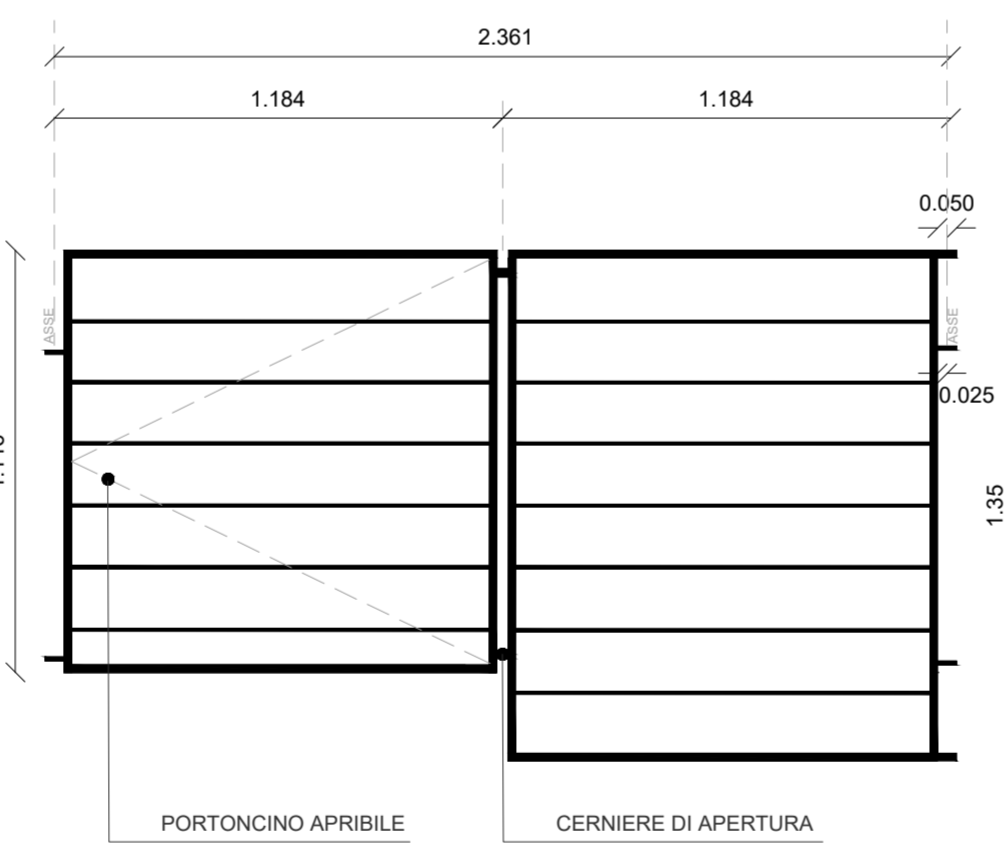


**TRATTO C: C.b.**


n. 2 pannello

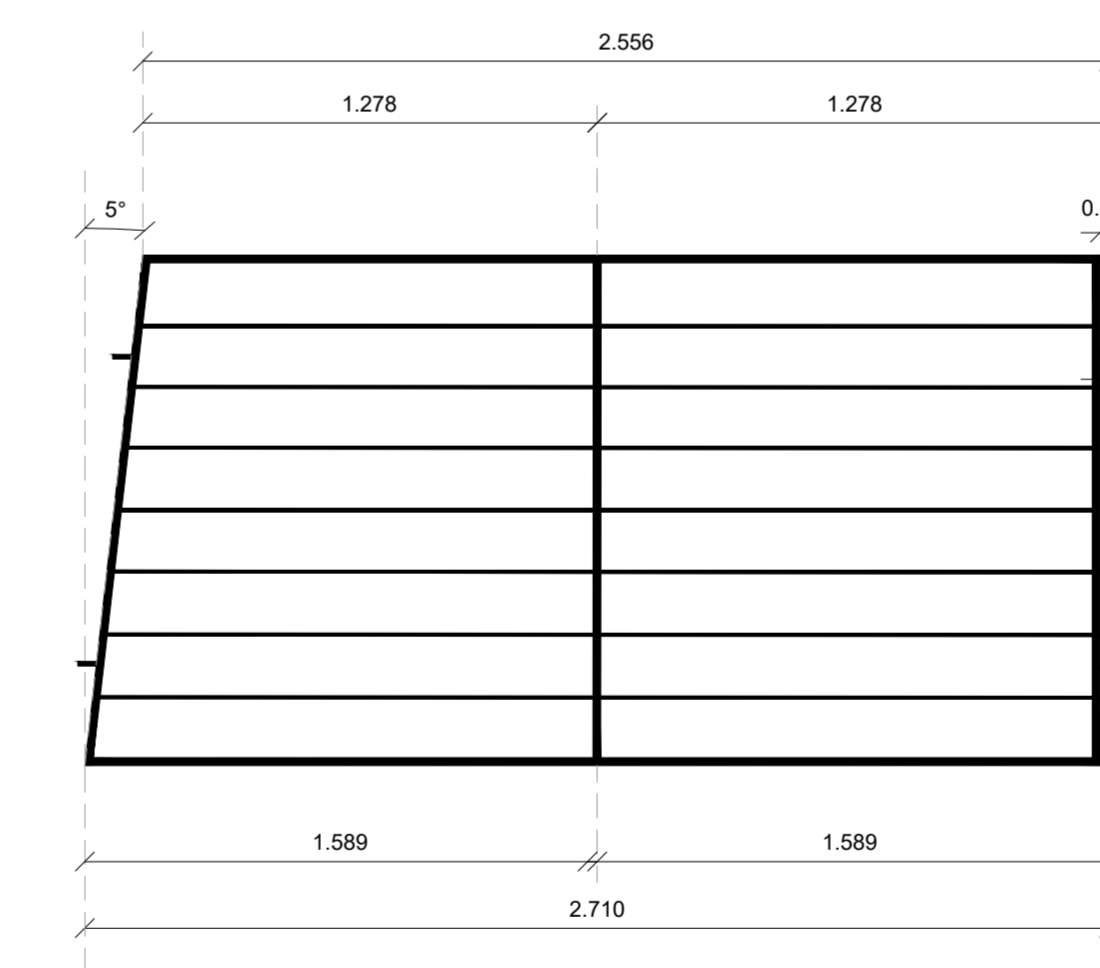

n. 4 pannelli

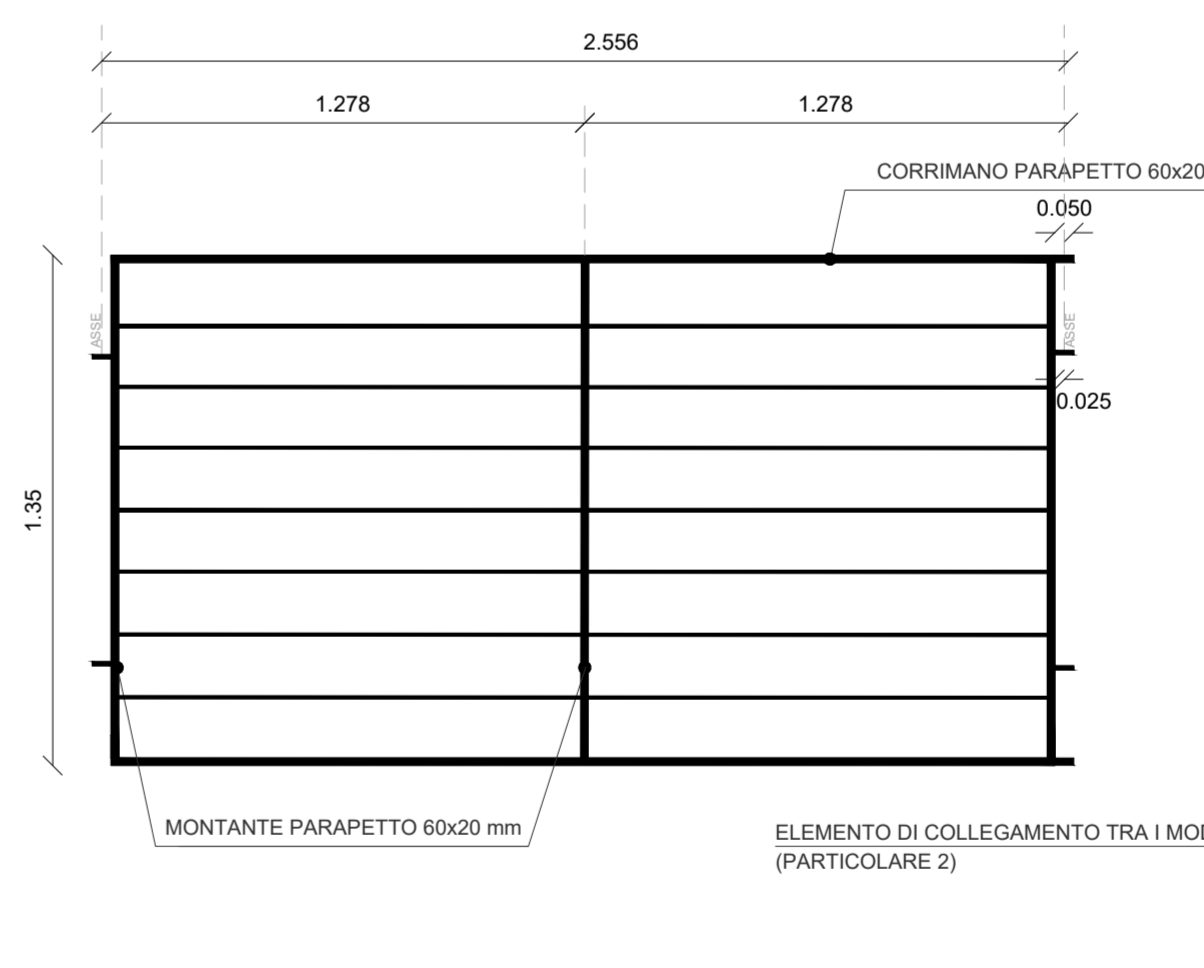

n. 2 pannelli (fine percorso)

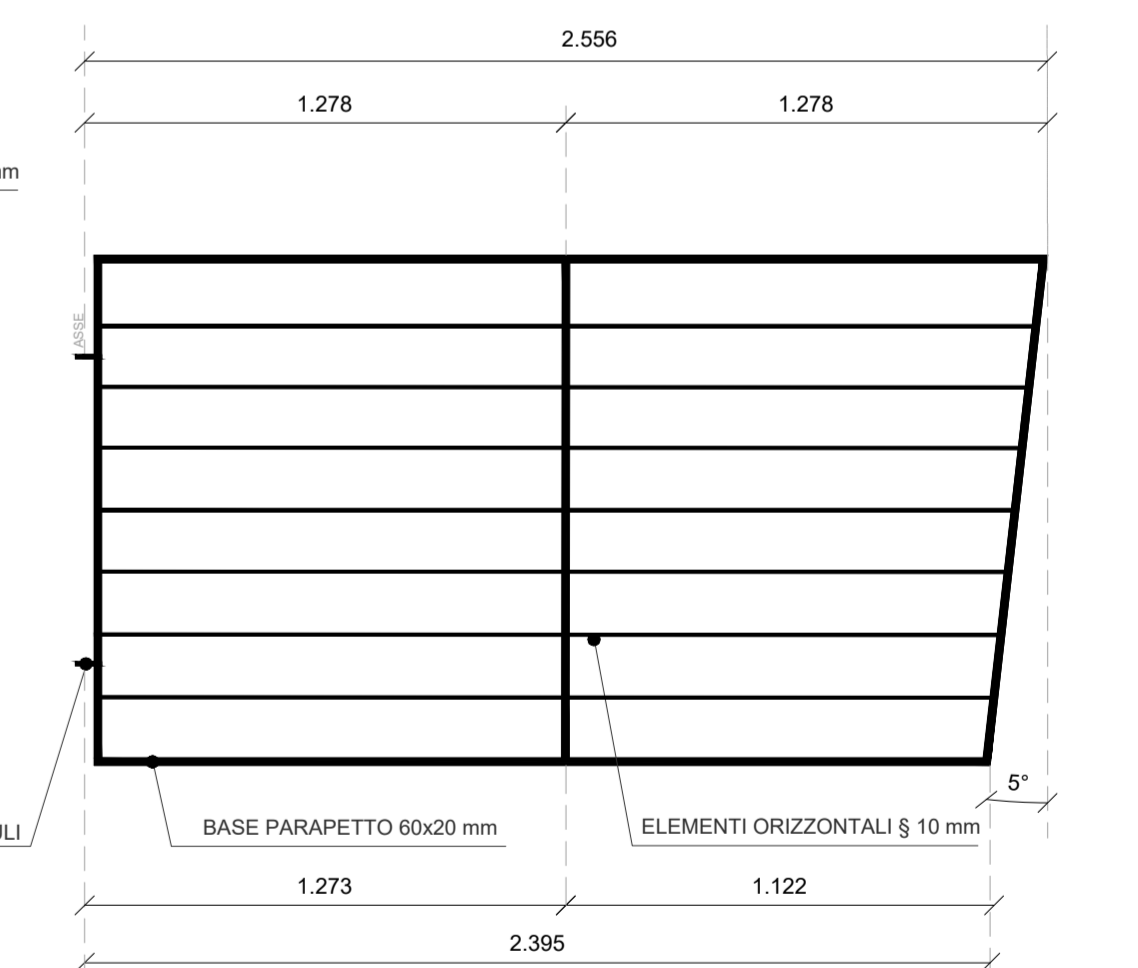

**N.B.:**  
 PER I DETTAGLI COSTRUTTIVI DELLE OPERE STRUTTURALI, RIPORTATE NEL PRESENTE PROGETTO, LE DIMENSIONI DEI DIVERSI ELEMENTI COMPOSITIVI, I PARTICOLARI E L'ASSEMBLAGGIO DELLA STRUTTURA METALLICA, CI SI RIFERISCA AL PROGETTO ESECUTIVO STRUTTURALE, QUALE PRIMARIO ELABORATO TECNICO SPECIALISTICO.

