
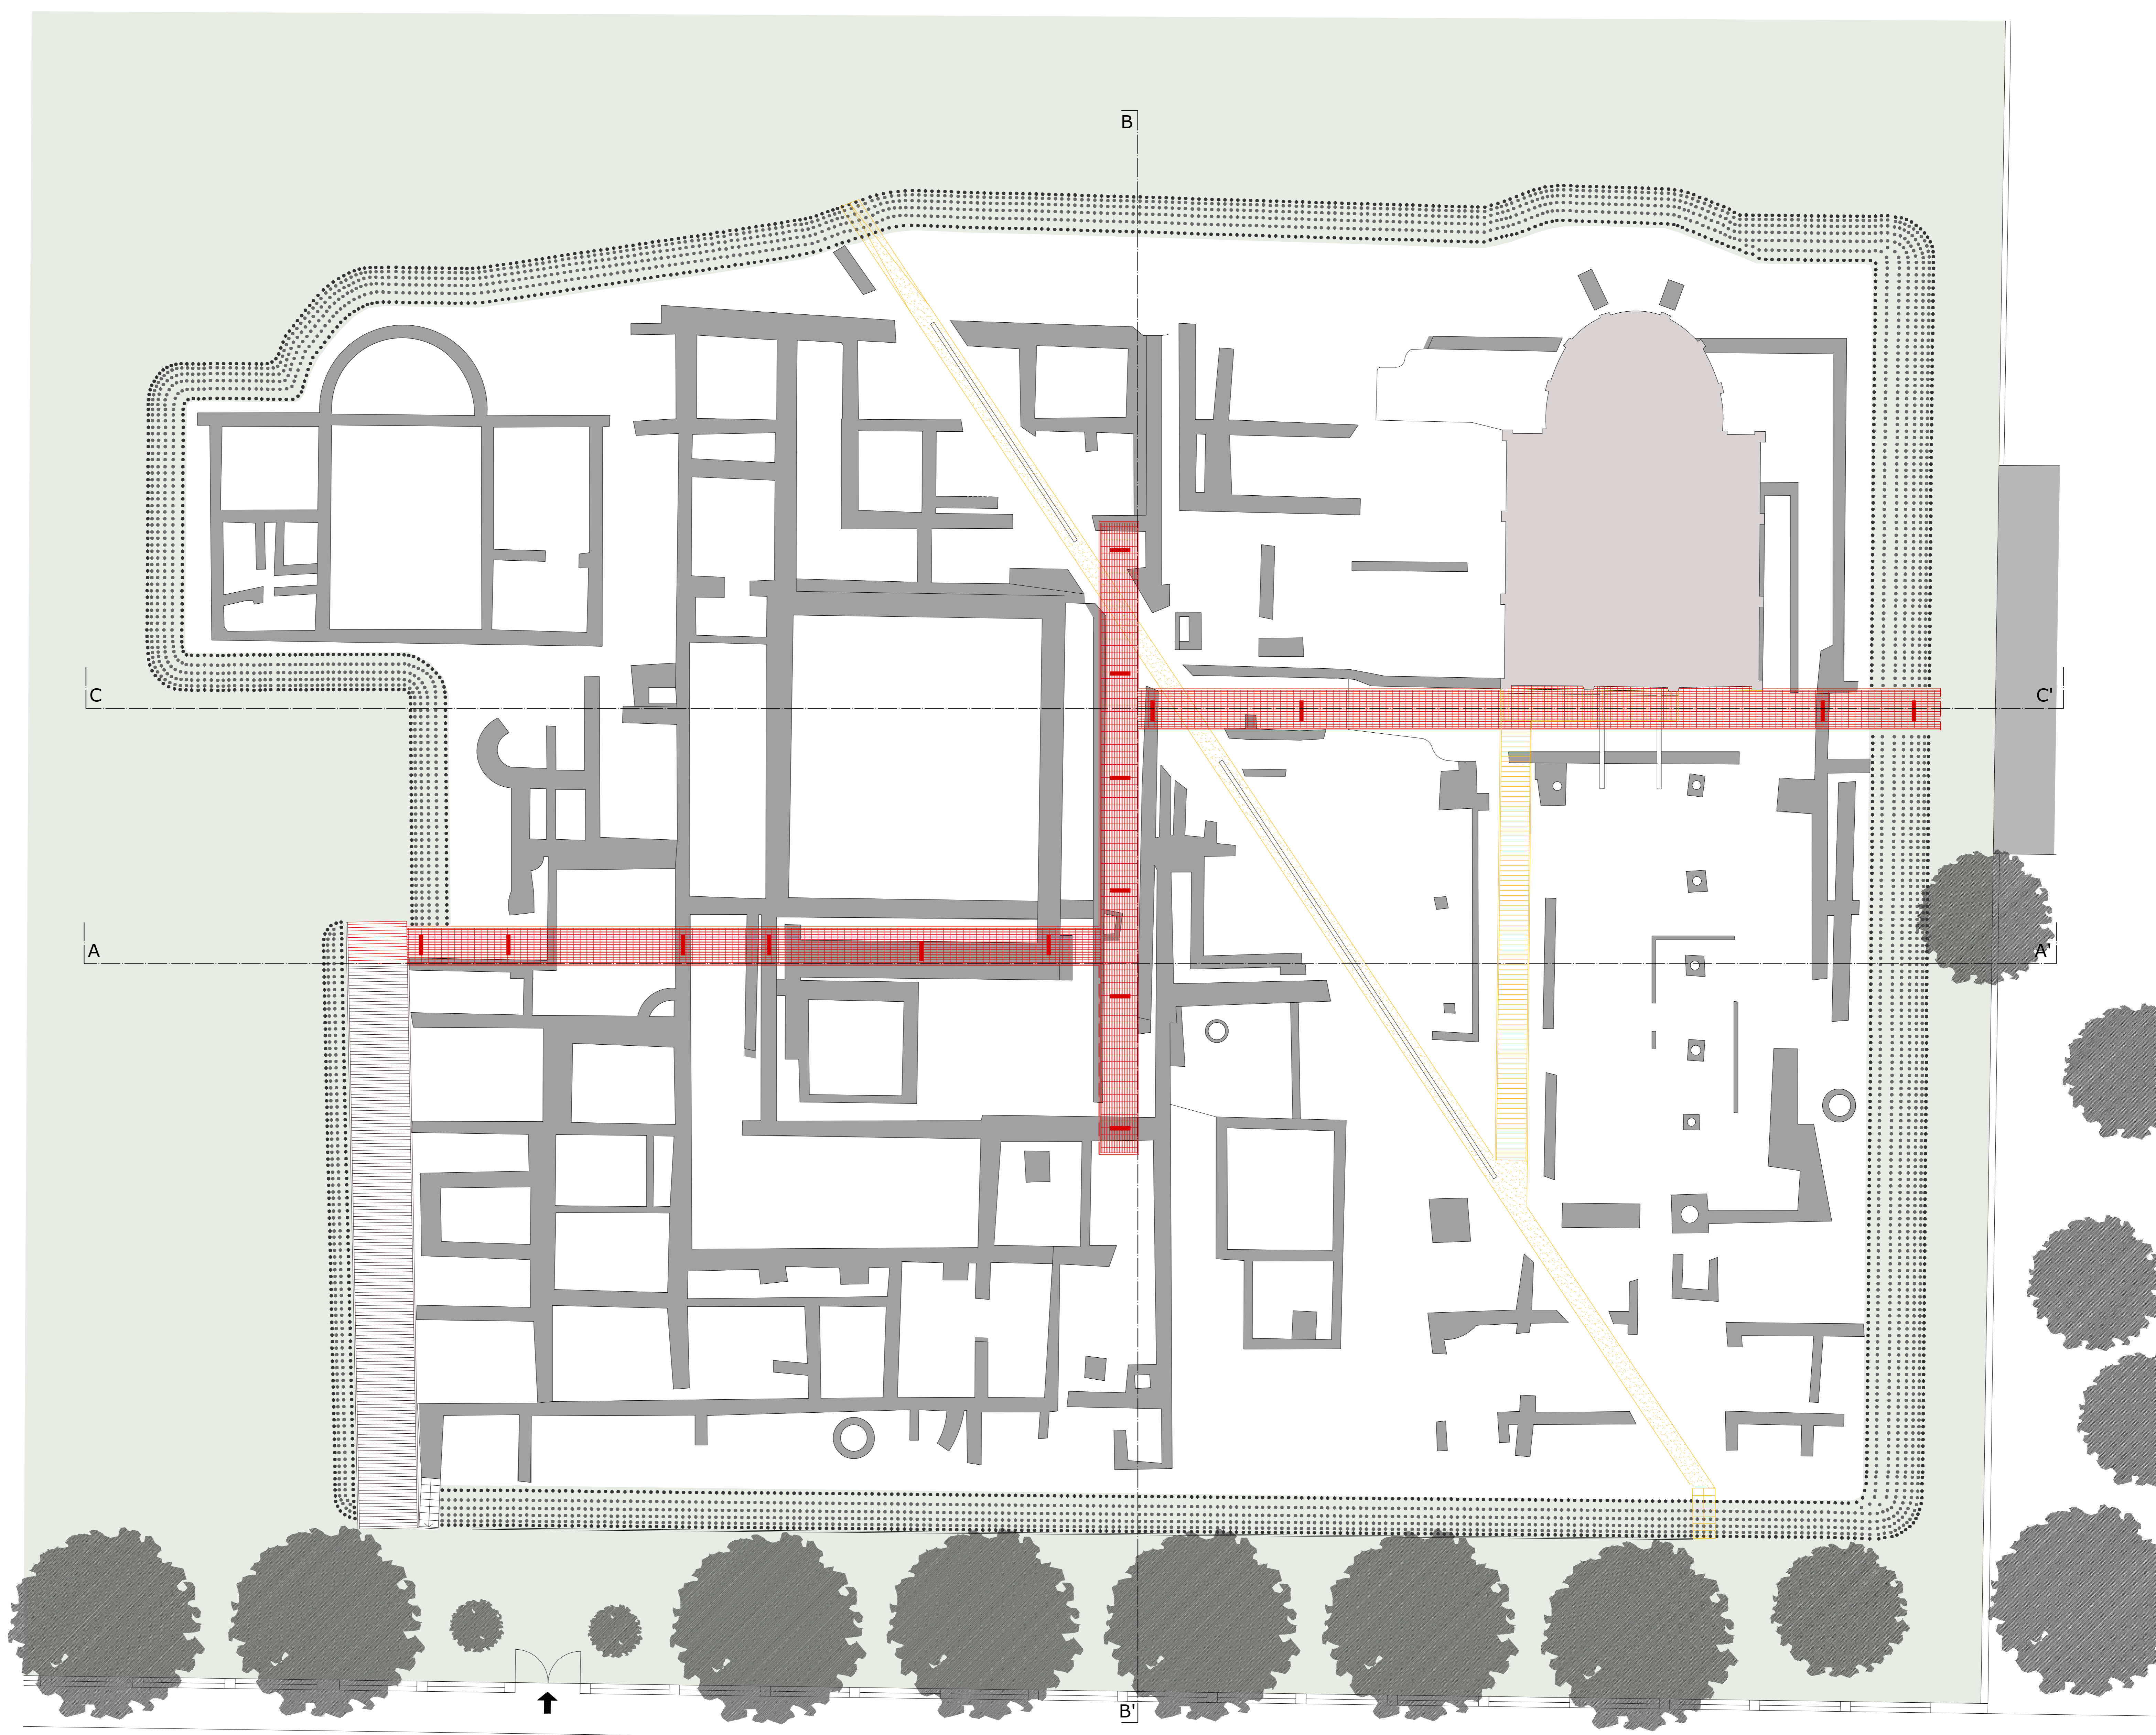


PLANIMETRIA GENERALE SITO ARCHEOLOGICO : STATO DI PROGETTO

scala 1:100

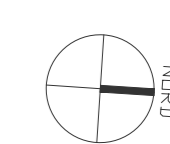

- LEGENDA:**
- PERCORSO DI VISITA IN QUOTA IN PROGETTO
 - REALIZZAZIONE RACCORDO COMPLANARE CON PERCORSO ESISTENTE
 - PERCORSO ESISTENTE DA ELIMINARE
 - PASSERELLA IN QUOTA DA DEMOLIRE
 - SCALA IN LEGNO DA DEMOLIRE
 - REPERTI ARCHEOLOGICI
 - EDIFICIO C.D. "BUON PASTORE"
 - SCARPATE

GRADO ←

via Julia Augusta

→ UDINE

