

OPERE PER LA RIQUALIFICAZIONE
E VALORIZZAZIONE DELL'AREA
ARCHEOLOGICA DENOMINATA "FONDO CAL"
TERZO STRALCIO FUNZIONALE ATTUATIVO

PROGETTO ESECUTIVO

LOCALITÀ: AQUILEIA (UD), VIA JULIA AUGUSTA, PP.CC. 566, 569/1 /5, FM. 14/16
COMMITTENTE: FONDAZIONE AQUILEIA, AQUILEIA (UD)

TAV.5 - STATO DI PROGETTO:
AREA ARCHEOLOGICA
OGGETTO DI RESTAURO

DATA: OTTOBRE 2022 SCALA: 1:100

LA COMMITTENZA


IL PROGETTISTA

COLLABORAZIONE

IL PRESENTE ELABORATO È PROPRIETÀ DELLO STUDIO, SENZA LA PRESCRITTA AUTORIZZAZIONE NE VIETI LA RIPRODUZIONE O CESSIONE A TERZI.



PLANIMETRIA GENERALE SITO ARCHEOLOGICO
scala 1:100

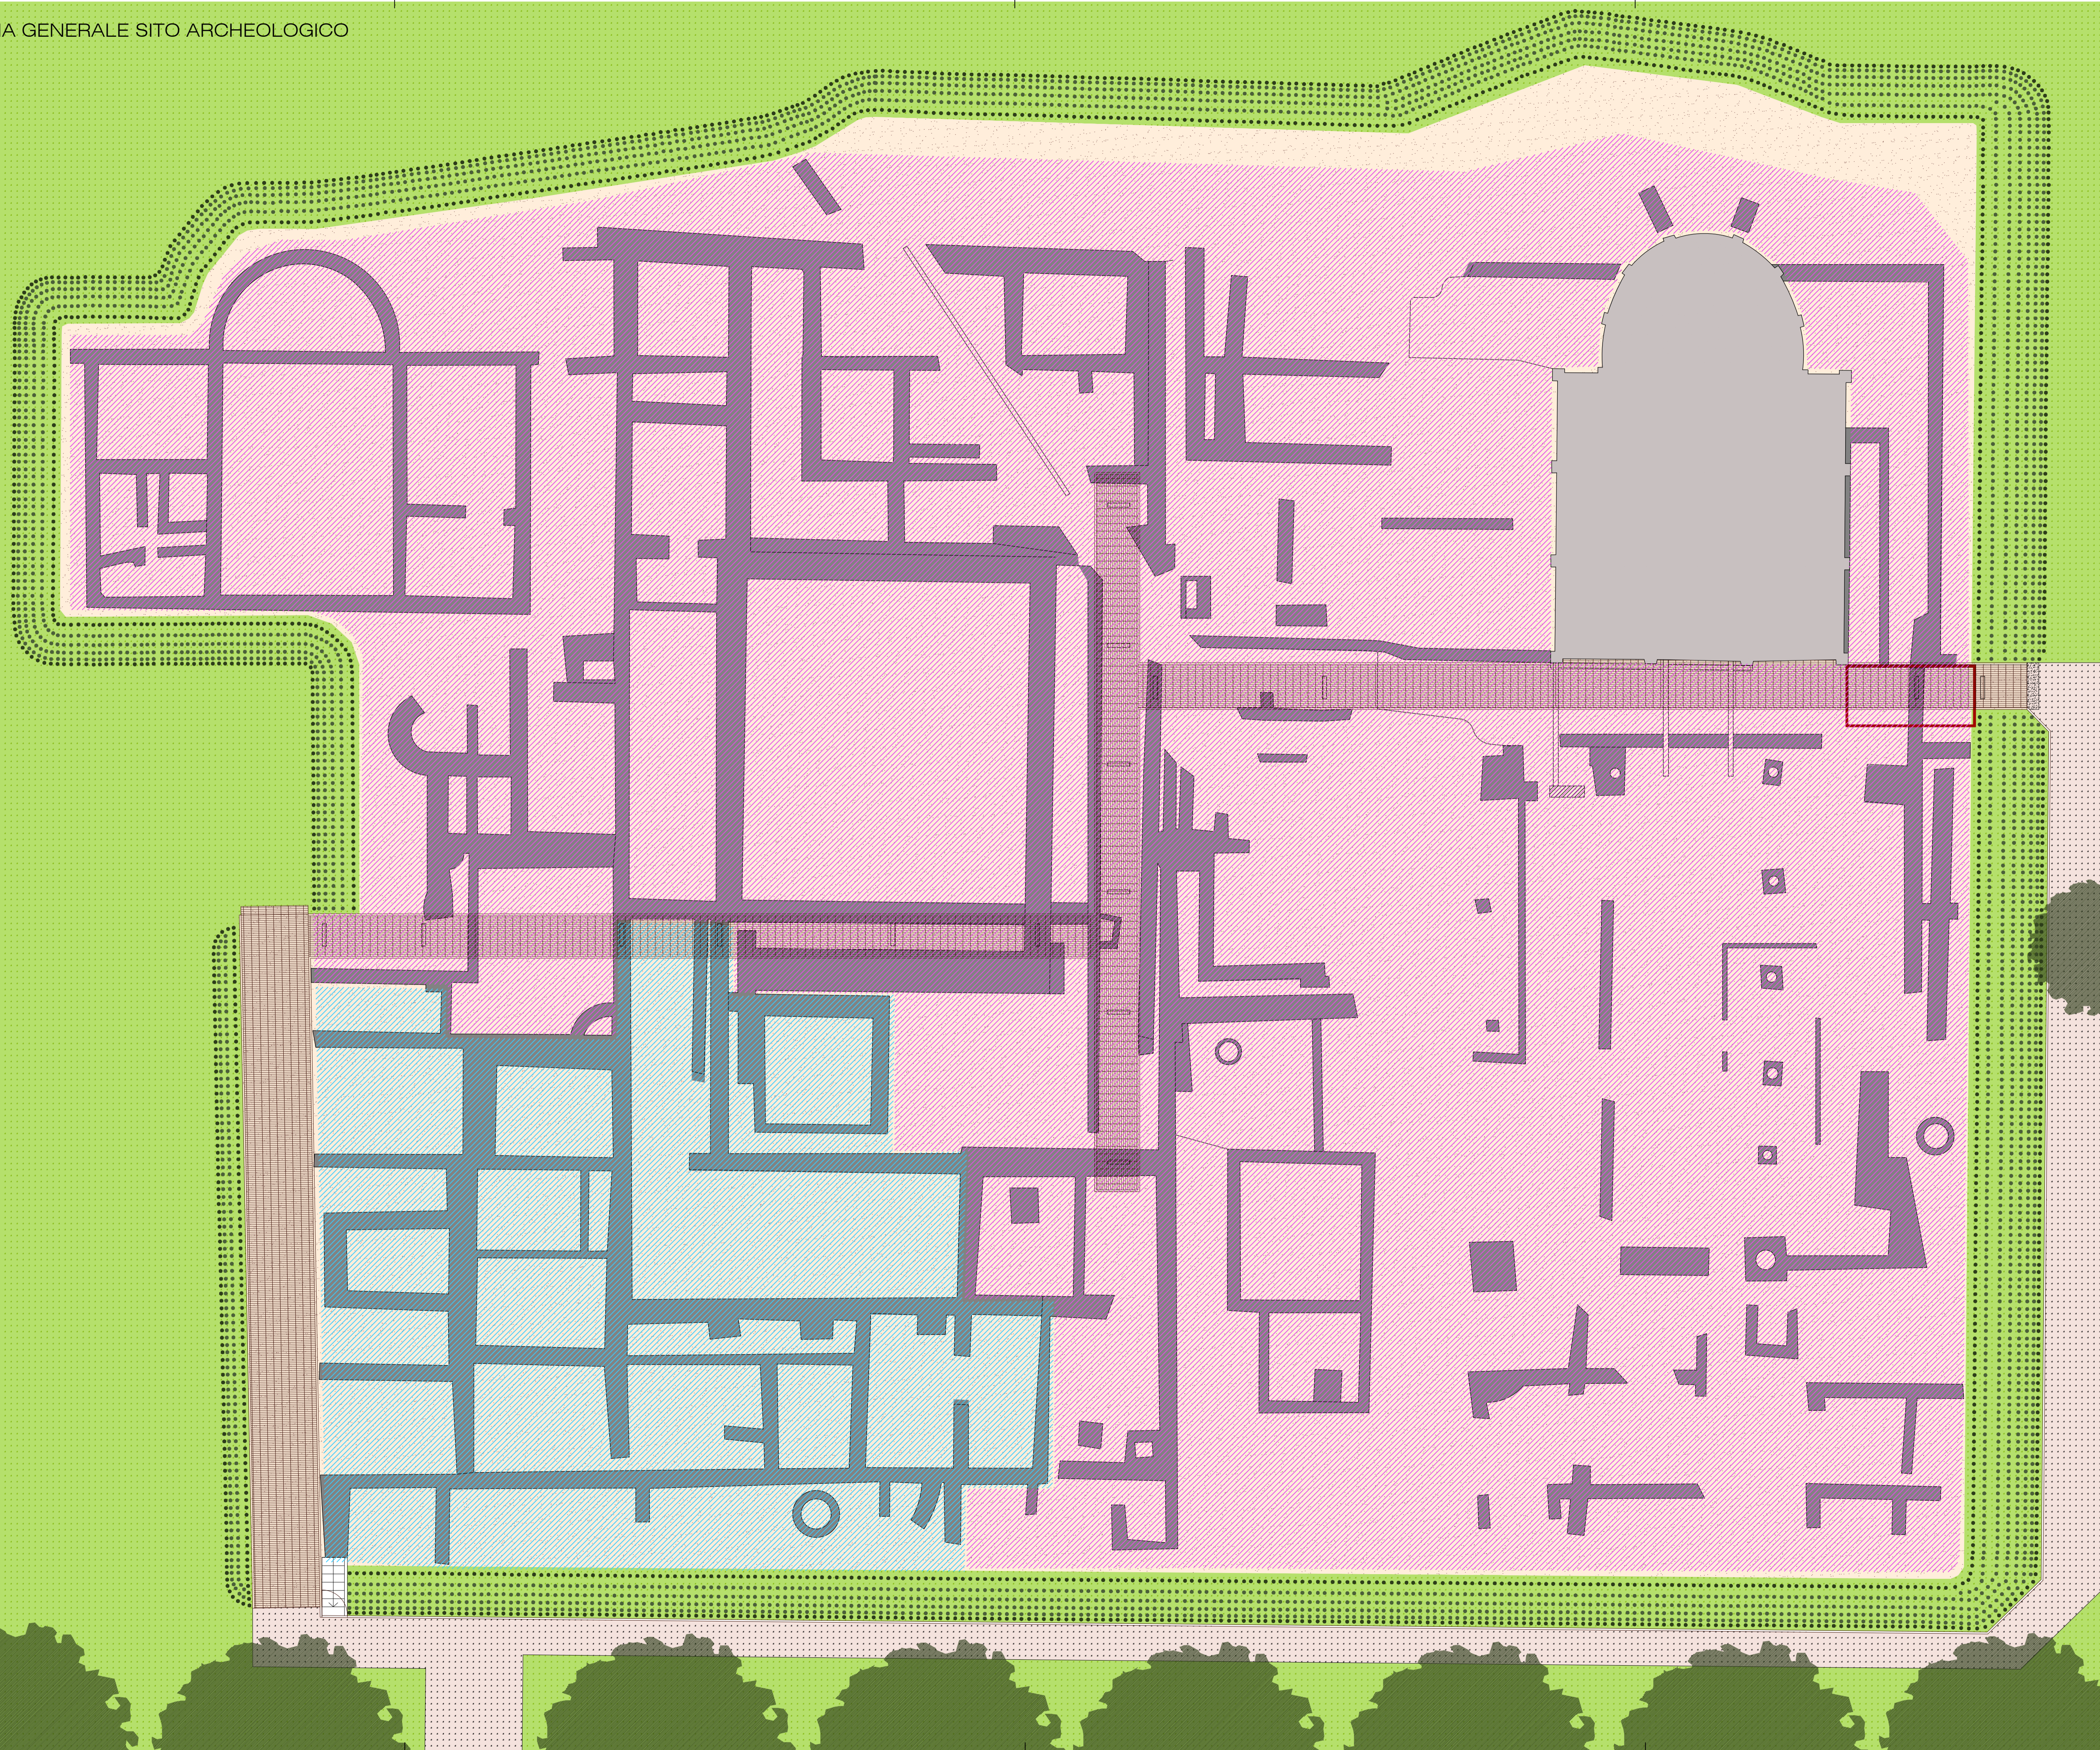

LEGENDA:

-  AREE GIA' RESTAURATE
-  AMBITO OGGETTO DI RESTAURO
-  REPERTI ARCHEOLOGICI
-  AREA CON INGRESSIONE IDRICA DA INDAGARE
-  EDIFICIO C.D. "BUON PASTORE"
-  SCARPATE